


(平成 31 年度)

施設の配置図	縮尺 1/1000 B4	学校名 東通第一中学校	地区番号 24324454	整理番号 1/1
--------	--------------	-------------	---------------	----------

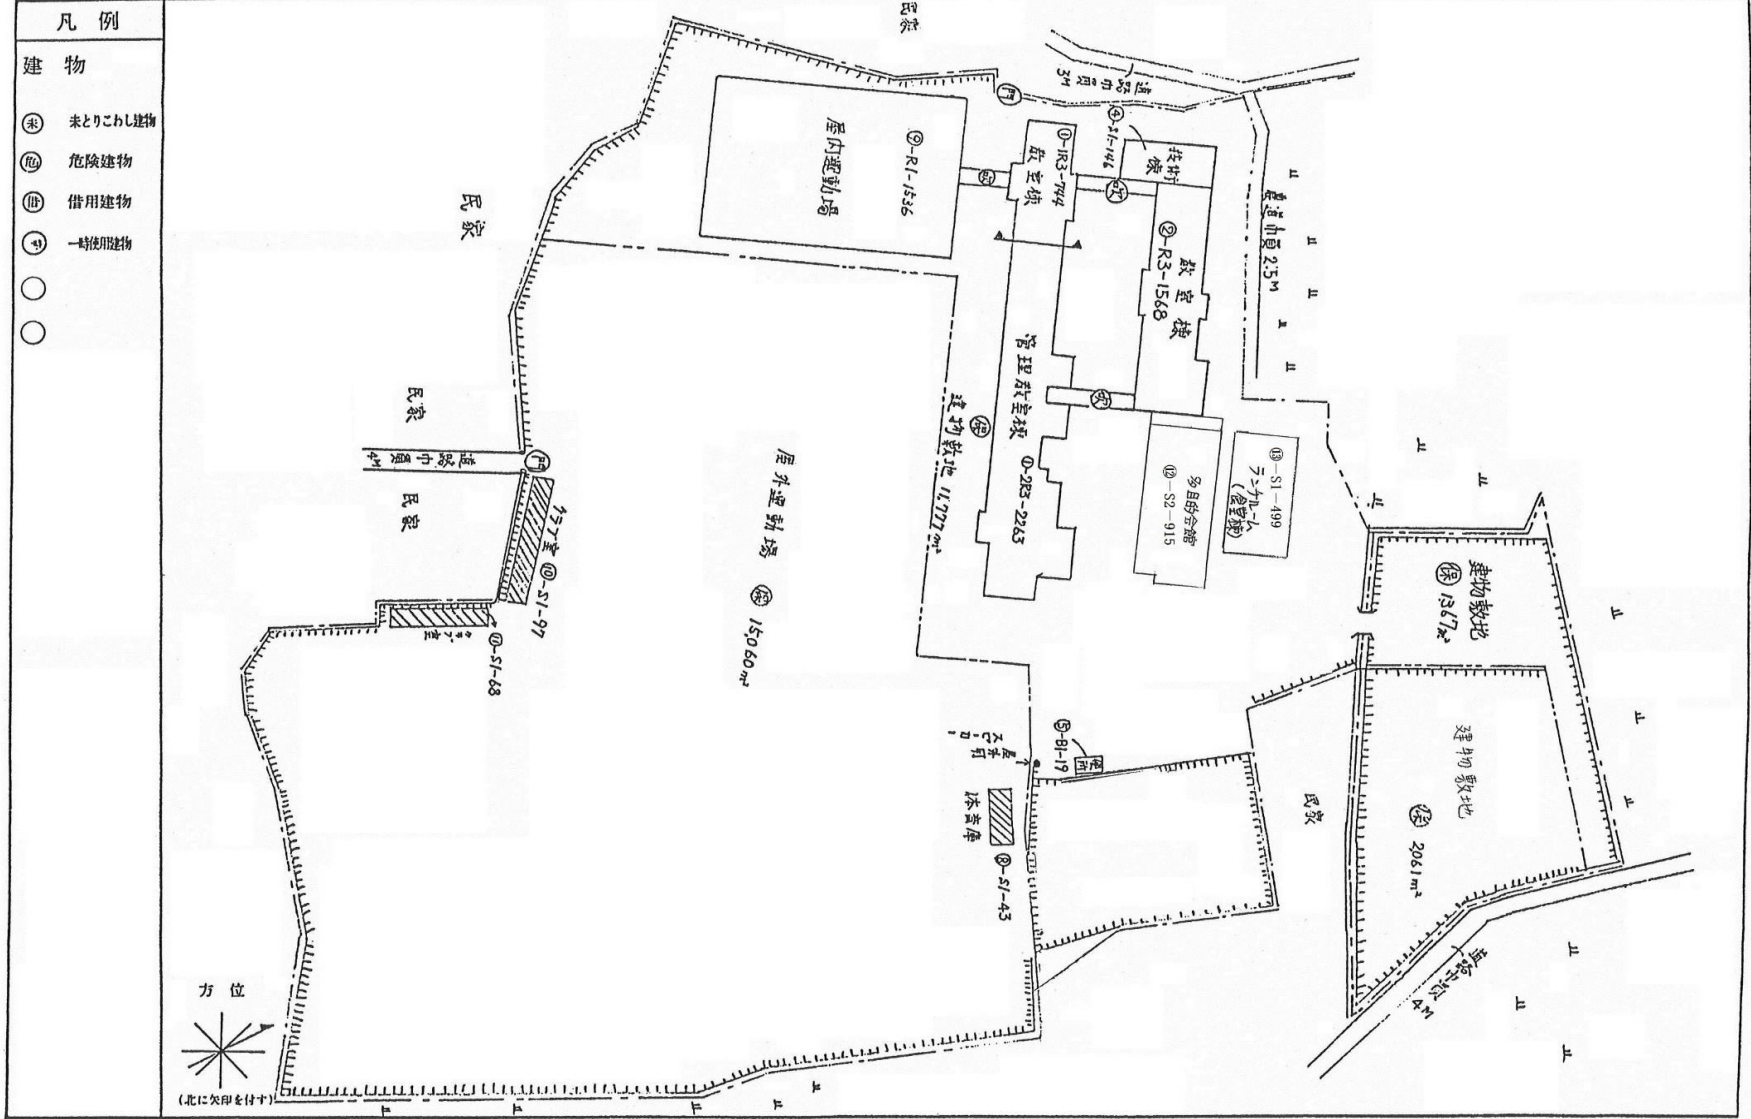

5mm 方眼

(平成 31 年度)

平面図 尺 0 5 10 15 20 m

東員才一中学校

2 4 3 8 4 5 5 4 7

凡 例


建 物

- ① 未 未利用建物
- ② 危険建物
- ③ 借用建物
- ④ 一時使用建物

普通 普通教室
家庭 家庭科教室

特別教室
1F 321.31m²
2F 253.43
3F 389.51
(計) 964.25

① 管理教室棟・教室棟(南館)

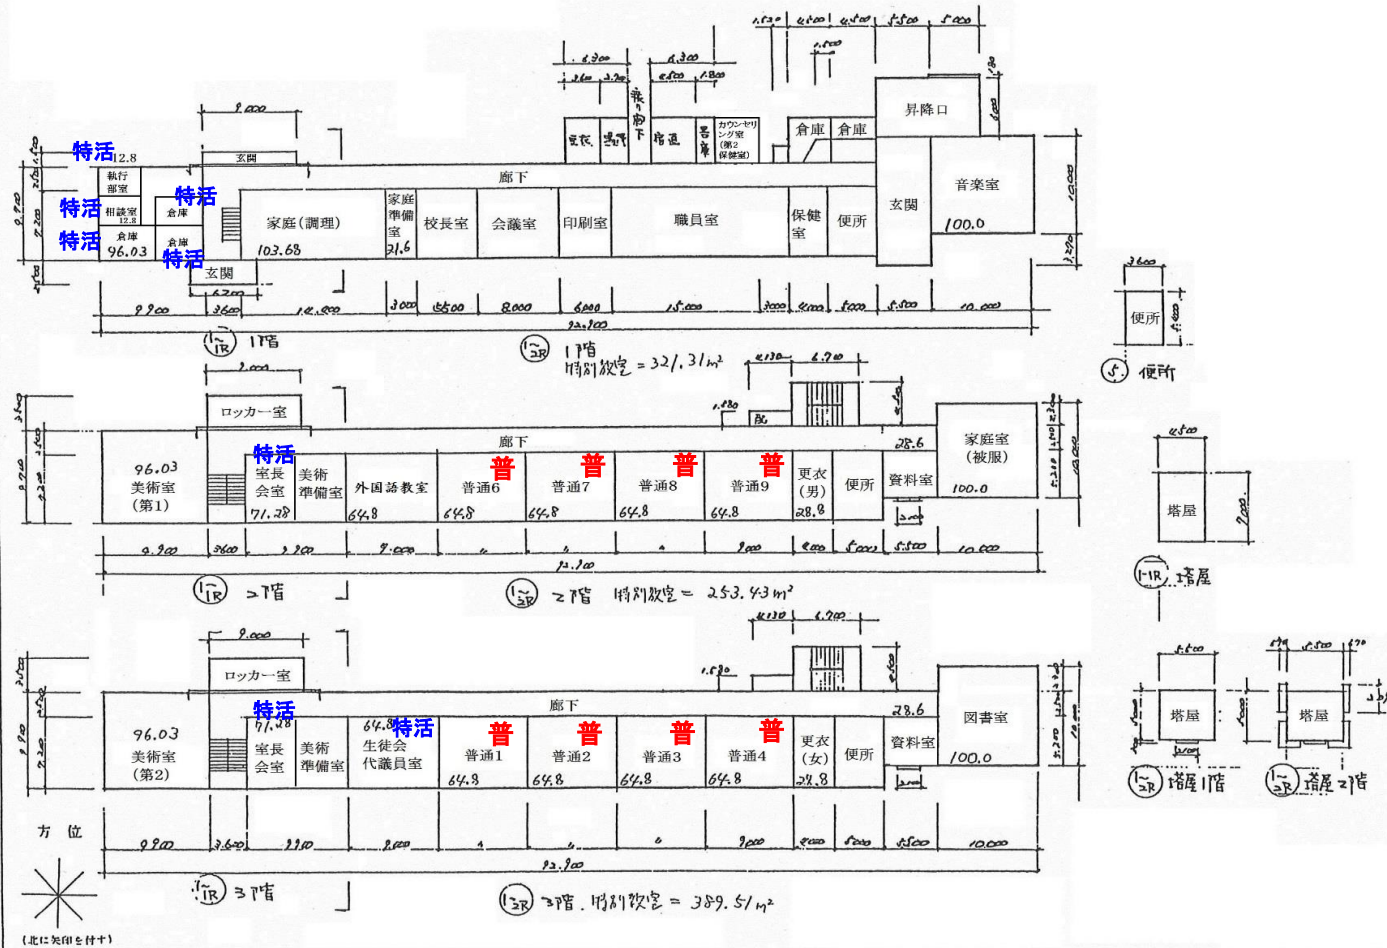

文 部 省

5 mm 方眼

(平成 31 年度)

平面図 縮尺 1/500 B4
校名 東員才一中学校
階数 2 4 8 4
面積 4 4 4 4
備考 1/2

- 凡 例
- 建 物
- (※) 未とりこなし建物
 - (○) 危険建物
 - (□) 借用建物
 - (△) 一時使用建物


普通 普通教室

特別教室

1F 443.52
2F 0
3F 179.39
+ 75.73
(計) 698.64m²

② 技術棟・教室棟(北館)

床 面 積	
1 階	535.8144 m ²
2 階	501.9744 m ²
3 階	501.9744 m ²
計	1539.7632 m ²

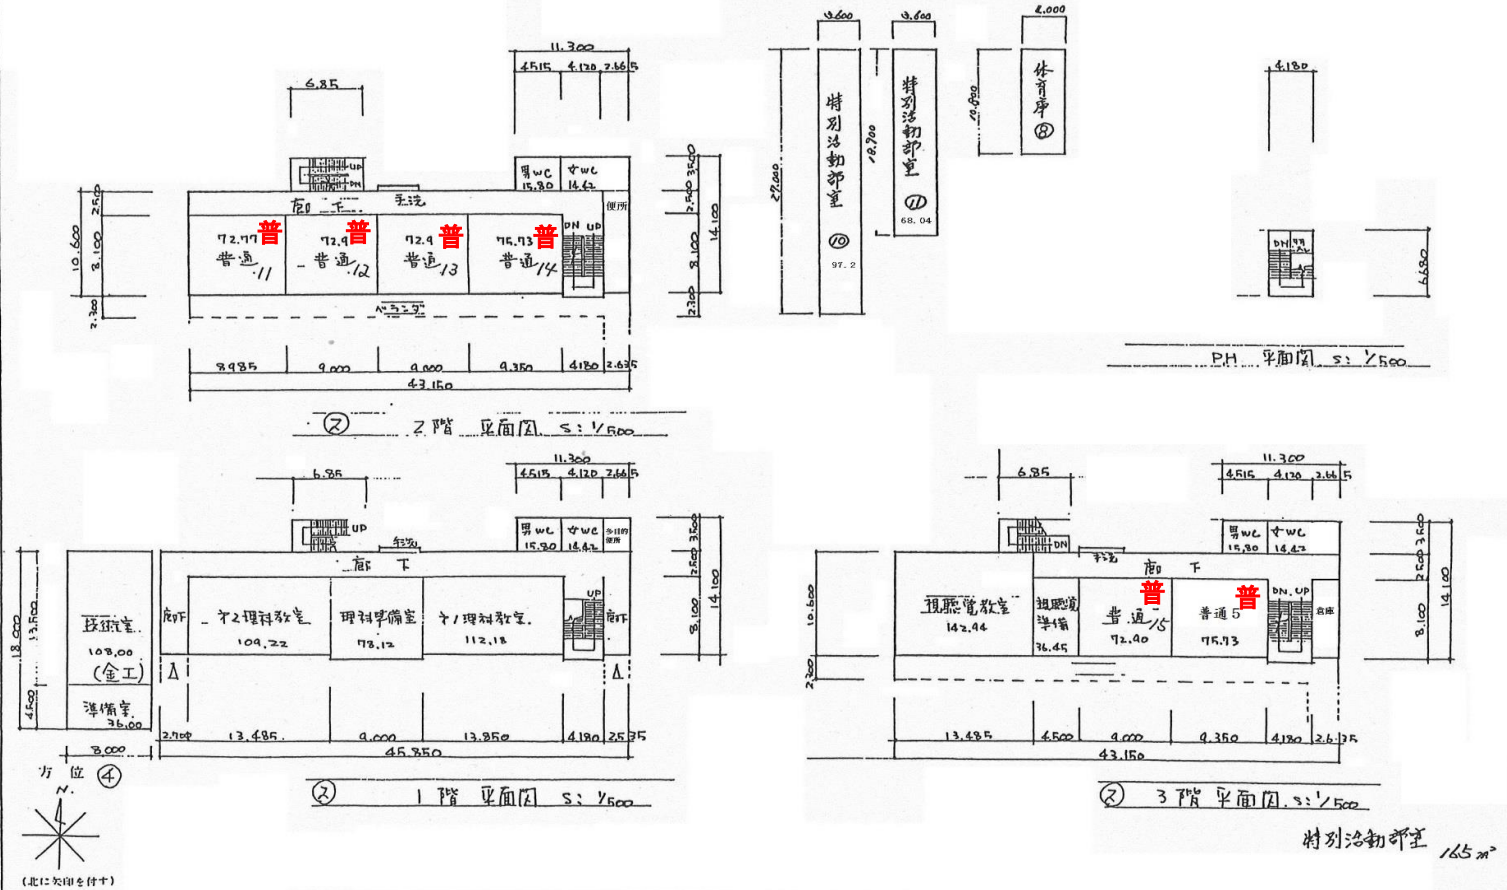

文 部 省

5 mm 方眼

平面图

經戶

$\frac{1}{500}$ B4

5 10 15 20

学校名	
-----	--

賴才一中学校

廣州和順	
------	--

丁卯

2	
---	--

4

37

み

4	2
---	---

[illegible]

17	
2	5

5	6
---	---

5	
---	--

4

整理書目



--	--

4

1.

1

⑨ 屋内運動場

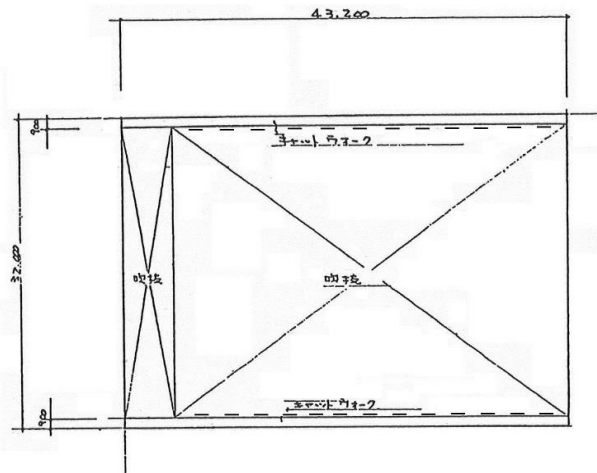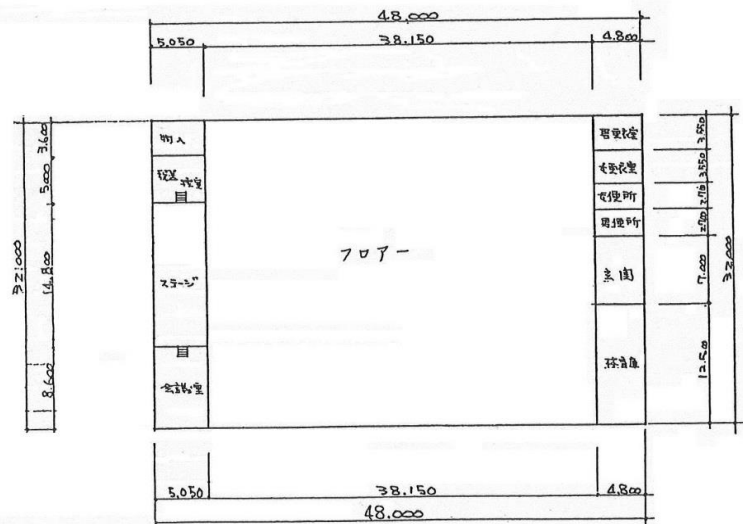


文 部 省

5 mm方眼

(平成 31 年度)

平面図

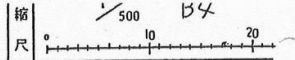


学校名 東員第一中学校

町区番号 2 4 3 2 4 4 5 5 4

建物番号 5 / 3

⑫ 多目的会館 (1F)

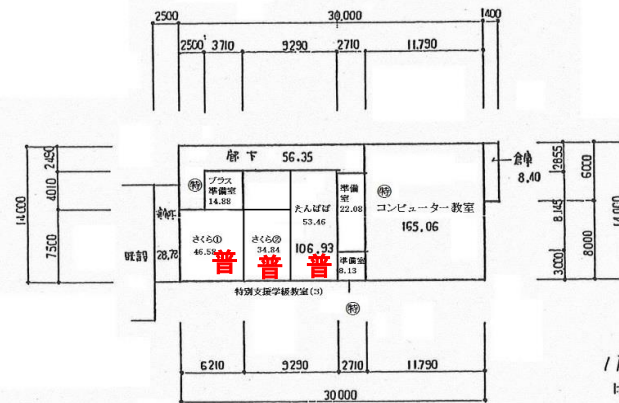


文 部 省

5mm 方眼

(平成 31 年度)


平面図	縮尺	$\frac{1}{500}$ B4	学校名	東員第一中学校					図記号	整理番号	6/7
				2:4	3:2	4:4	4:5	5:4			

⑫ 多目的会館 (2F)

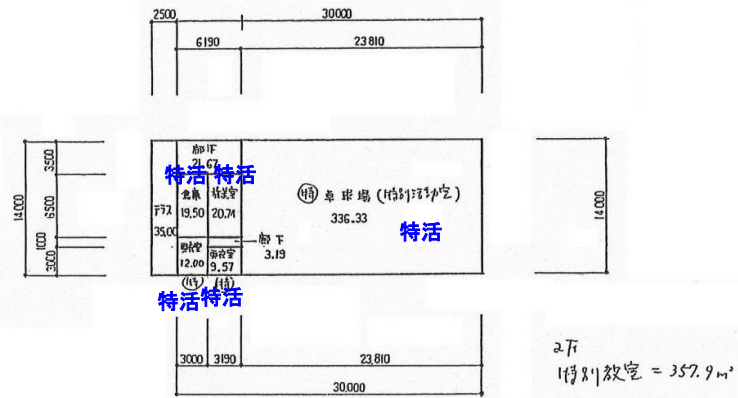

(平成31年度)

平面図	縮尺	1/500 5 10 15 m	学校名	東員第一中学校	調査年度	24	3	24	4	5	5	4	管理番号	2/2
-----	----	--------------------	-----	---------	------	----	---	----	---	---	---	---	------	-----

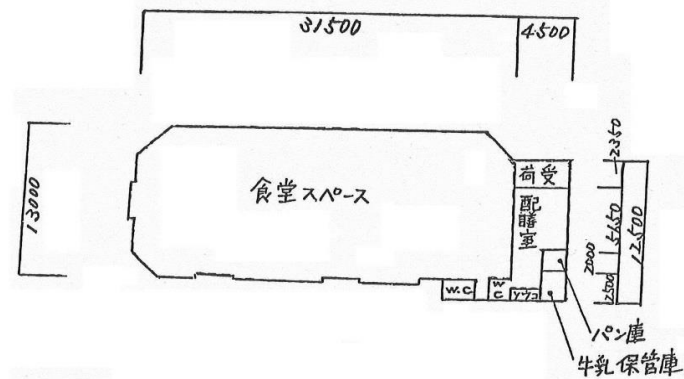

⑬ ランチルーム

保有控除
食堂棟(ランチルーム) 499㎡