


東員町中部公園バーベキュー施設

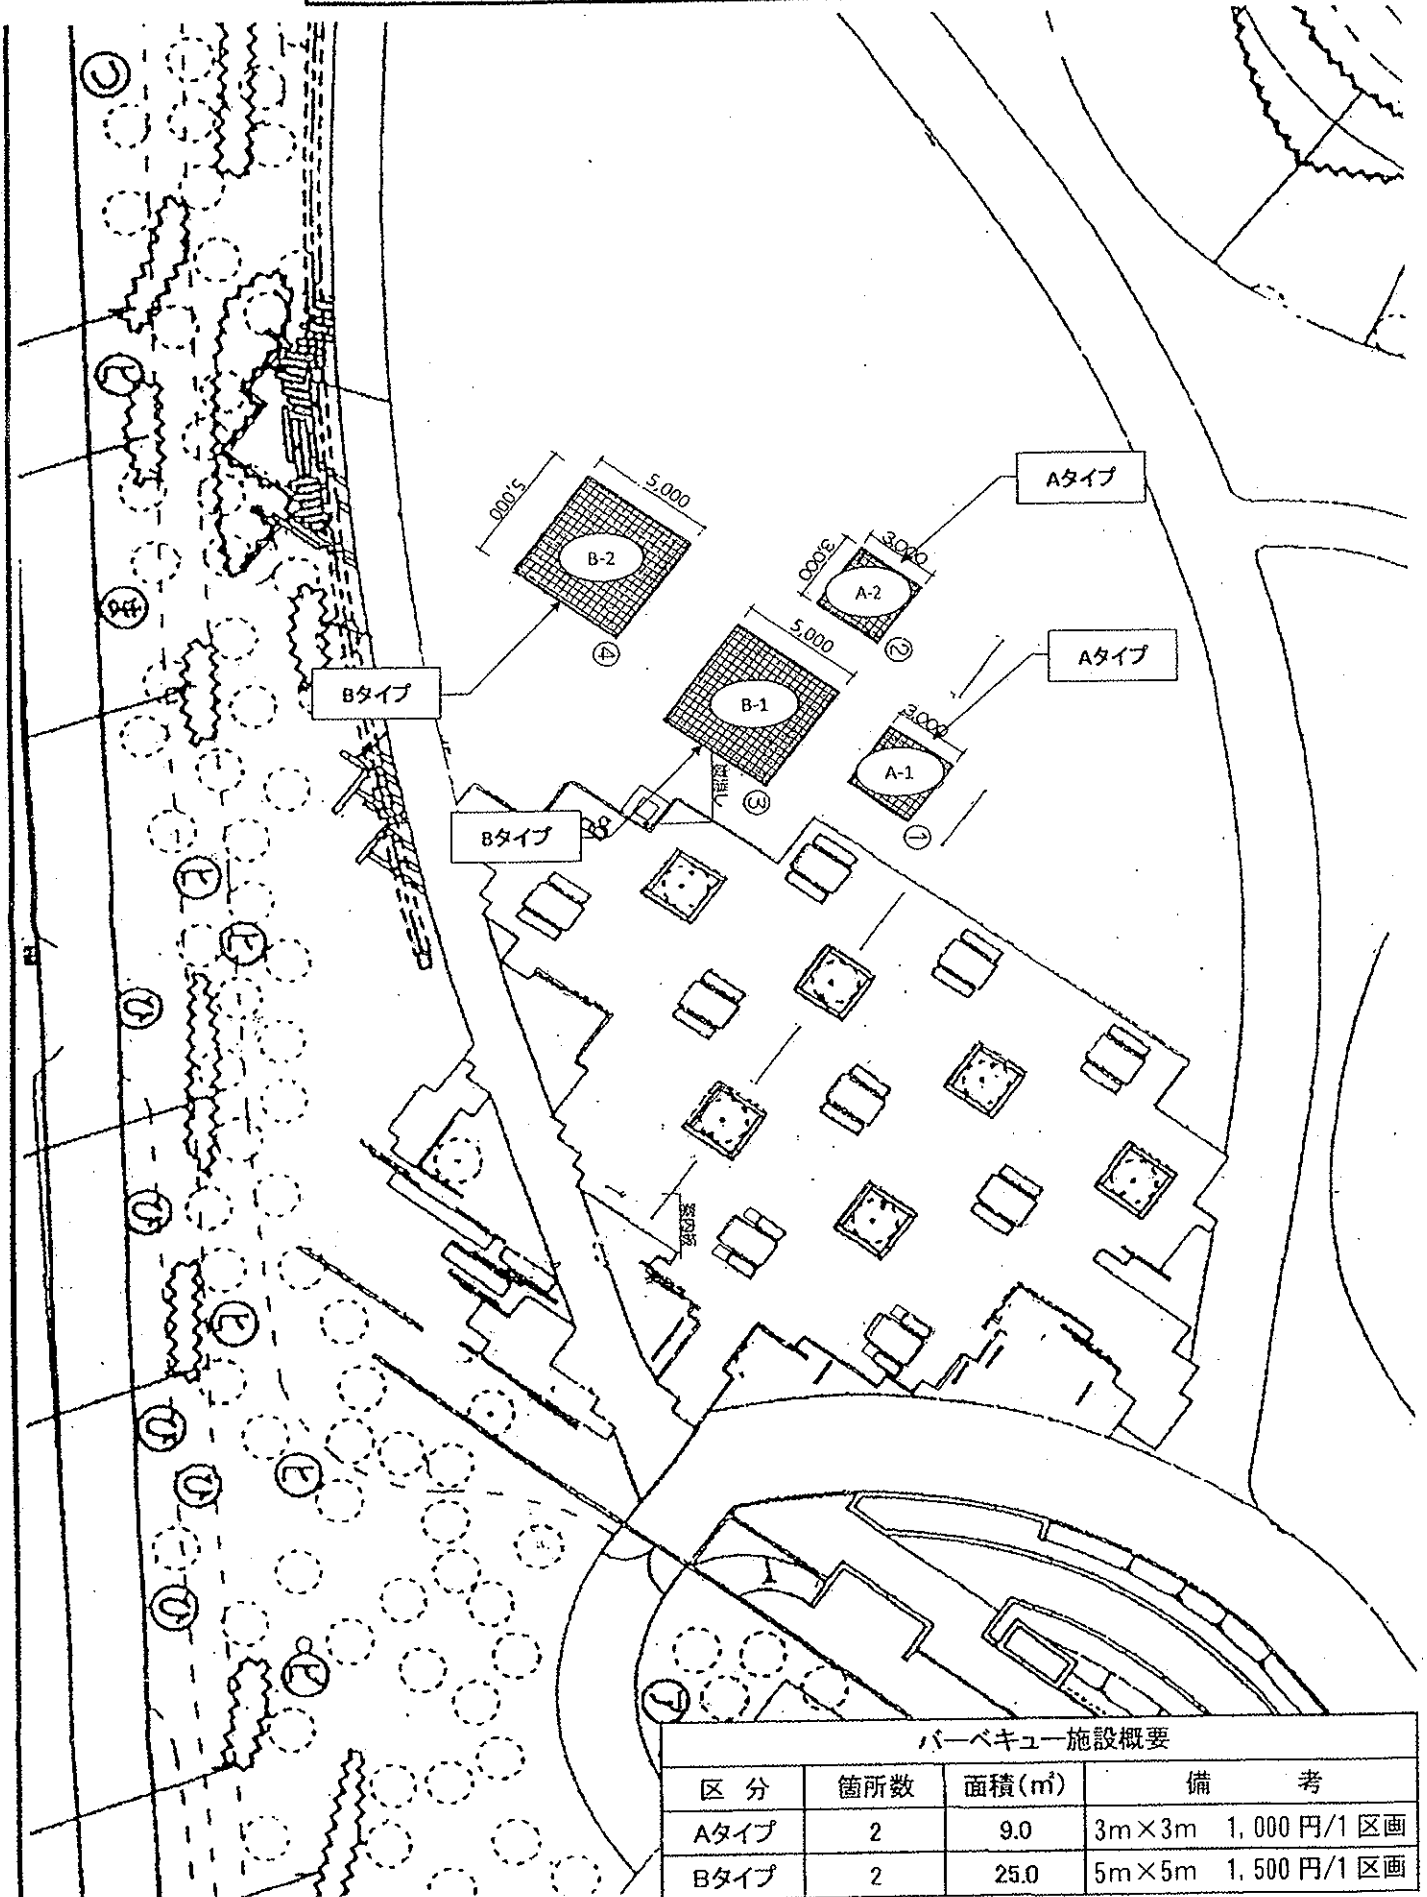

バーベキュー施設概要			
区分	箇所数	面積(m ²)	備考
Aタイプ	2	9.0	3m×3m 1,000円/1区画
Bタイプ	2	25.0	5m×5m 1,500円/1区画