


東員町総合文化センター 舞台断面図

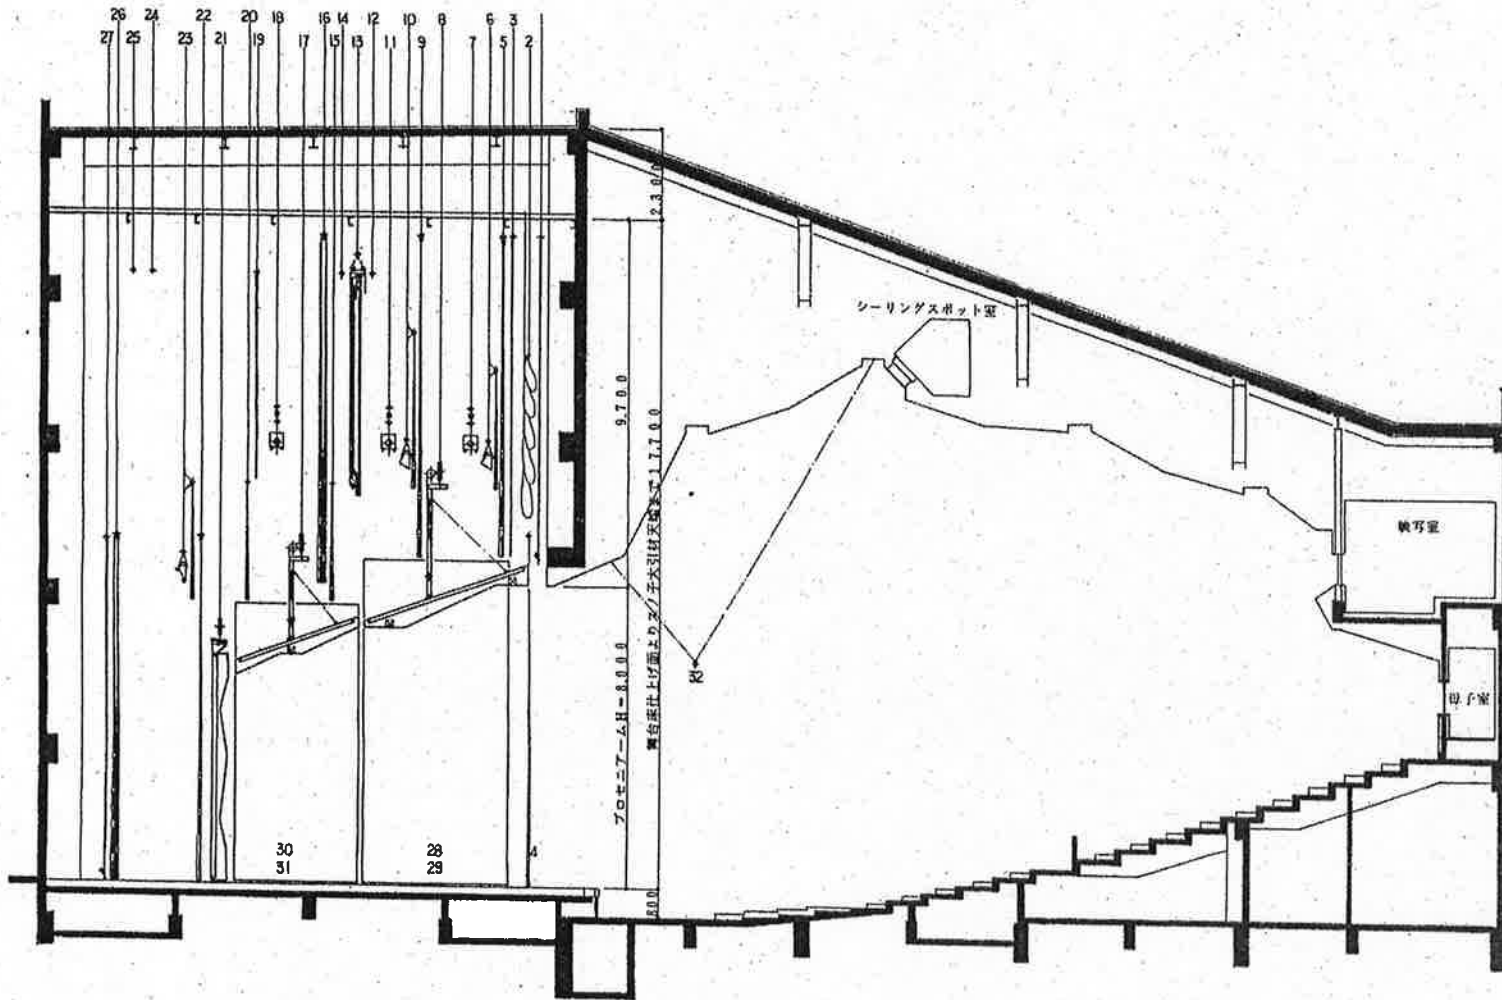

No.	名称	備考
1	線	線
2	変型絞り戲脚	
3	暗転幕	
4	定式幕	
5	第1袖幕	
6	第1ポーターライト	
	第1一文字幕	
7	第1サスペンションライト	
8	第1天井反射板	
9	第2袖幕	
10	第2ポーターライト	
	第2一文字幕	
11	第2サスペンションライト	
12	第1吊物	
13	スクリーン	
14	第2吊物	
15	第3吊物(第3一文字幕)	
16	中割幕	
17	第2天井反射板	
18	第3サスペンションライト	
19	第4吊物(第4一文字幕)	
20	第5吊物	
21	正面反射板	
22	第3袖幕	
23	水平ライト	
	第5一文字幕	
24	第6吊物	
25	第7吊物	
26	中割バック幕	
27	水平幕	
28	第1側面反射板(上手)	
29	第1側面反射板(下手)	
30	第2側面反射板(上手)	
31	第2側面反射板(下手)	
32	三点吊マイク	