

桑名都市計画下水道事業  
流域関連東員町下水道公共下水道事業  
下水道計画一般図(汚水)

流域関連東員町公共下水道

全体計画区域 975.1ha  
計画決定区域 975.1ha  
事業計画区域 930.4ha

東員処理分区

全体計画区域 711.3ha  
計画決定区域 711.3ha  
事業計画区域 707.7ha

南大社処理分区

全体計画区域 30.1ha  
計画決定区域 30.1ha  
事業計画区域 30.1ha

南大社第2処理分区


全体計画区域 0.8ha  
計画決定区域 0.8ha  
事業計画区域 0.8ha

中上処理分区

全体計画区域 98.5ha  
計画決定区域 98.5ha  
事業計画区域 98.4ha

長深処理分区

全体計画区域 134.4ha  
計画決定区域 134.4ha  
事業計画区域 93.4ha

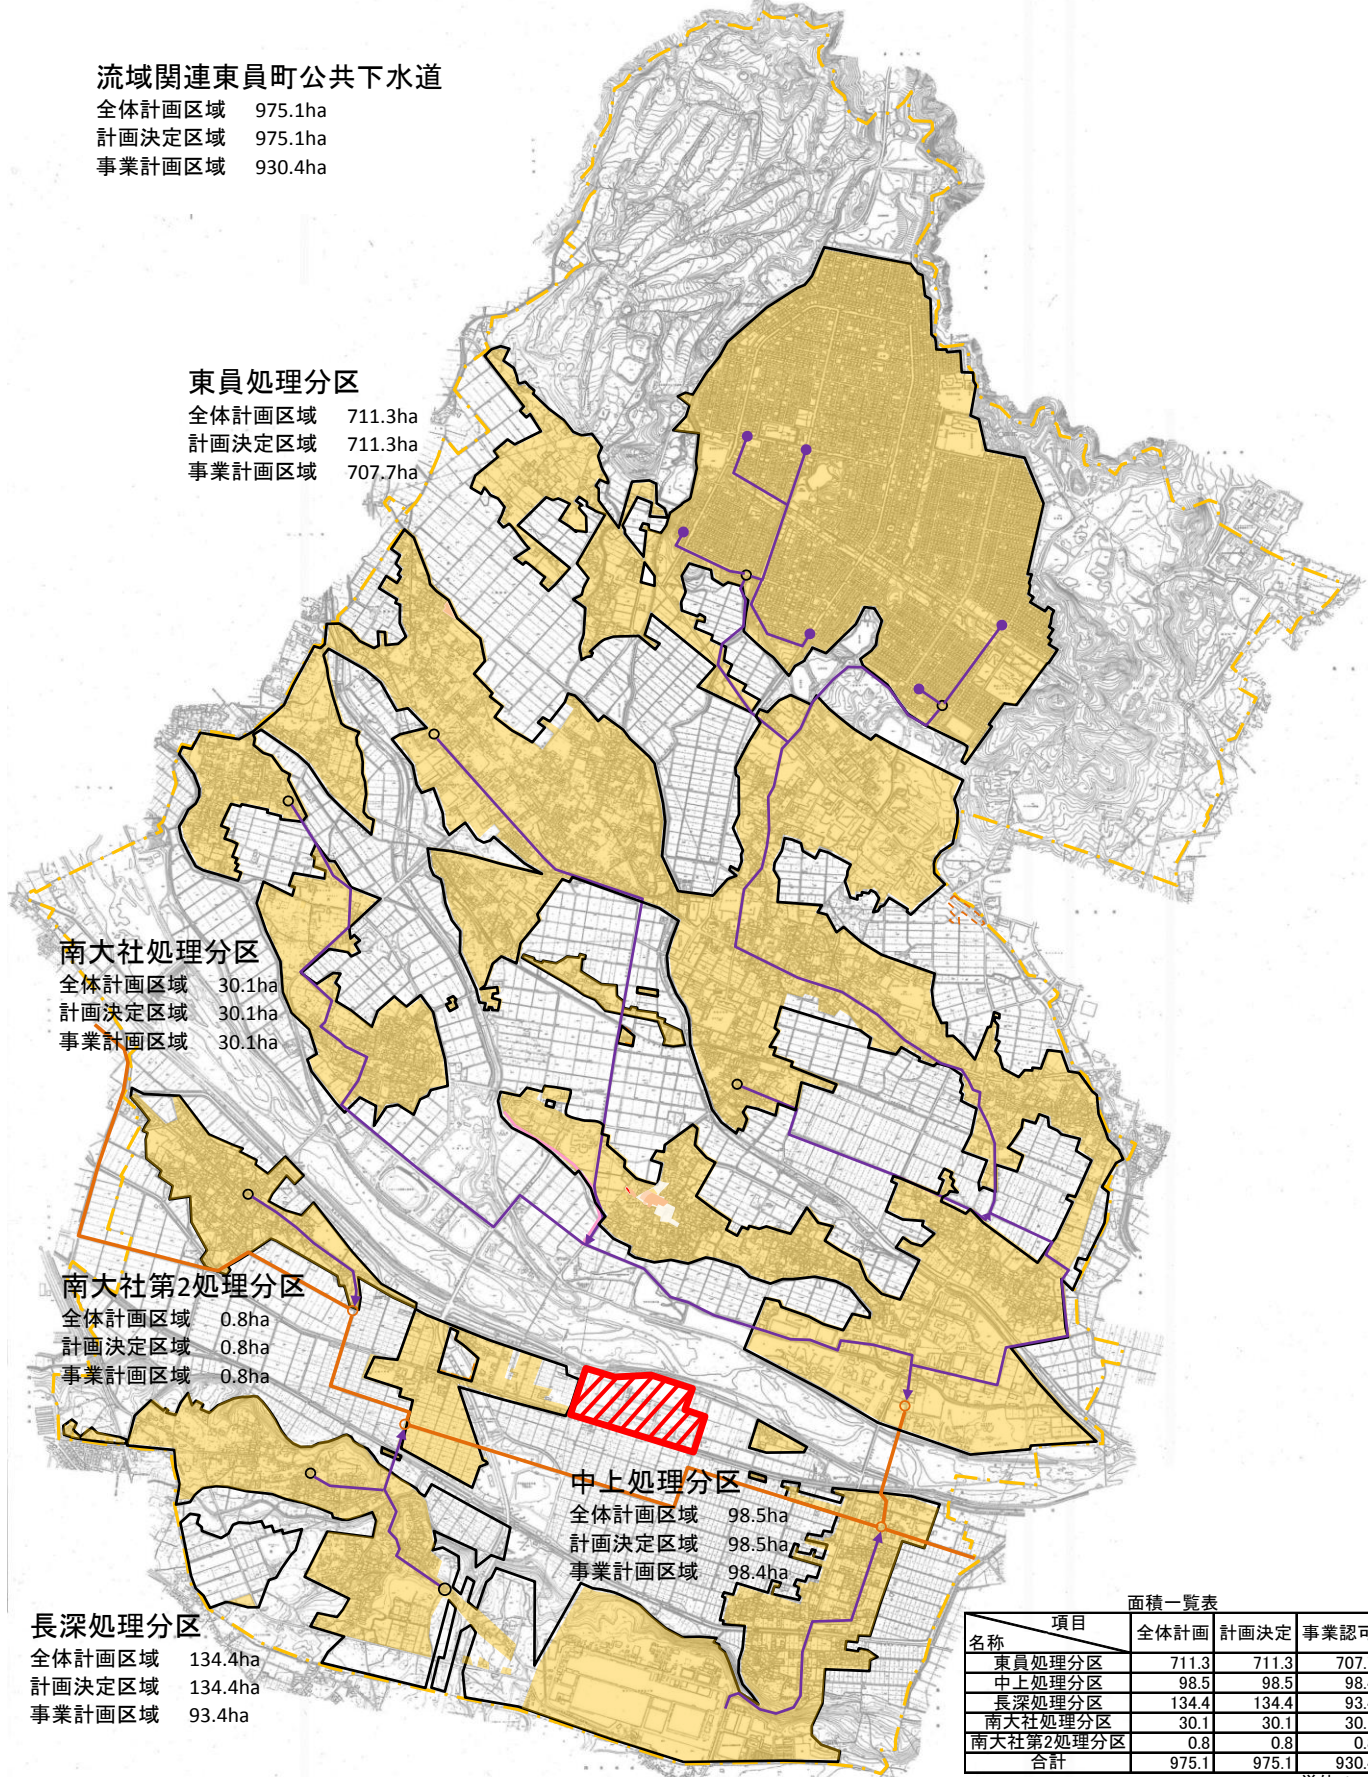

面積一覧表

名称	項目		
	全体計画	計画決定	事業認可
東員処理分区	711.3	711.3	707.7
中上処理分区	98.5	98.5	98.4
長深処理分区	134.4	134.4	93.4
南大社処理分区	30.1	30.1	30.1
南大社第2処理分区	0.8	0.8	0.8
合計	975.1	975.1	930.4

単位:ha