


駐 車 場

桶置き場

東

墓地空き区画図

最終更新日 令和4年6月13日

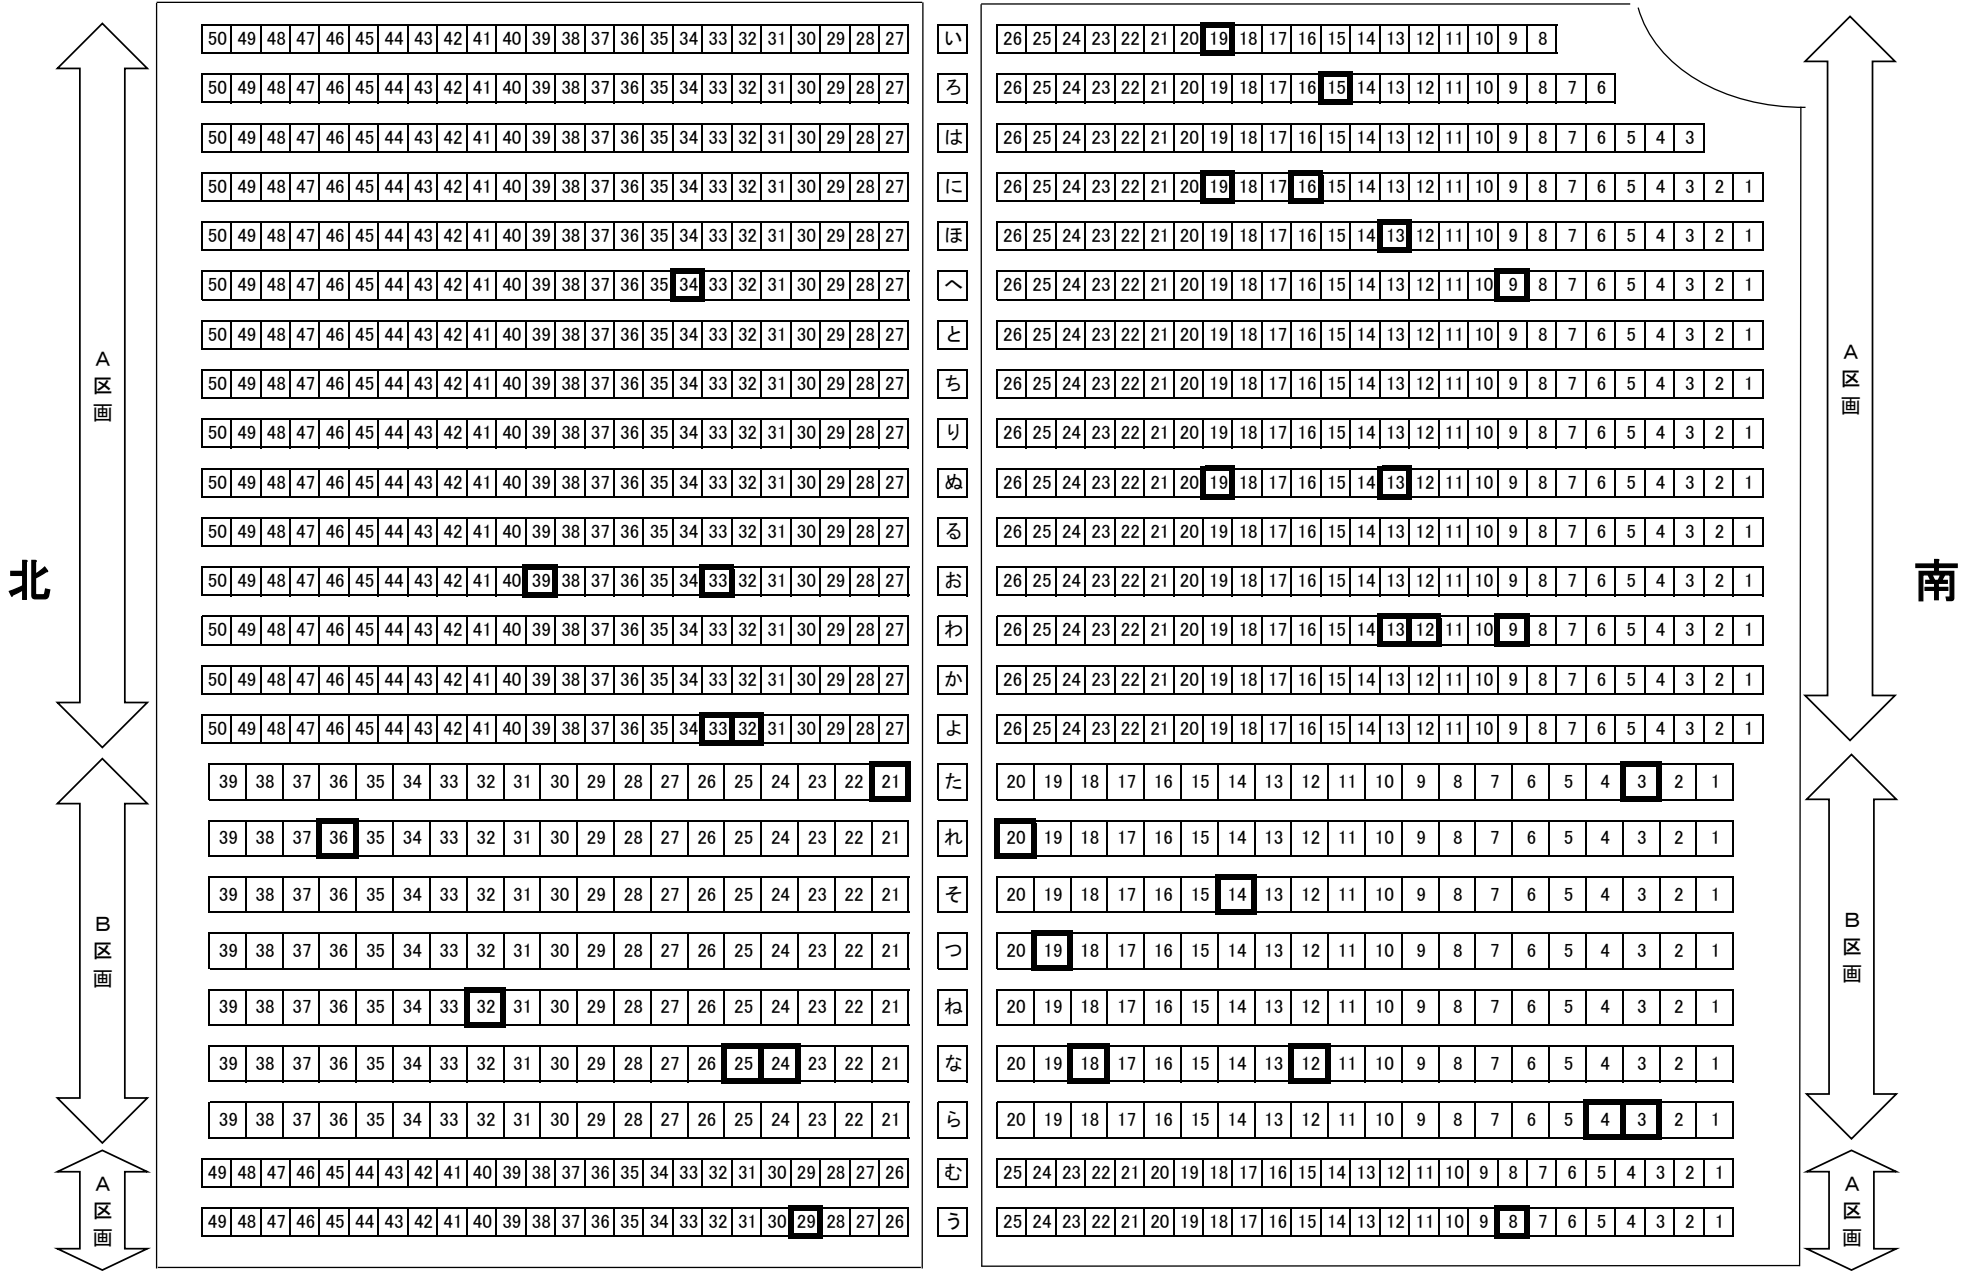

桶置き場

西