


施-A	エアコン配管
施-B	厨房機器配管、配線
施-C	厨房機器下地
施-D	床仕上げ(磁器質タイル)
施-E	TOTO手洗器 自動水栓
施-F	TOTO手洗器
施-G	ティオ
施-H	トイレ内付常品
施-I	誘導灯

1F-5
1F-4
1F-3
1F-2
1F-1

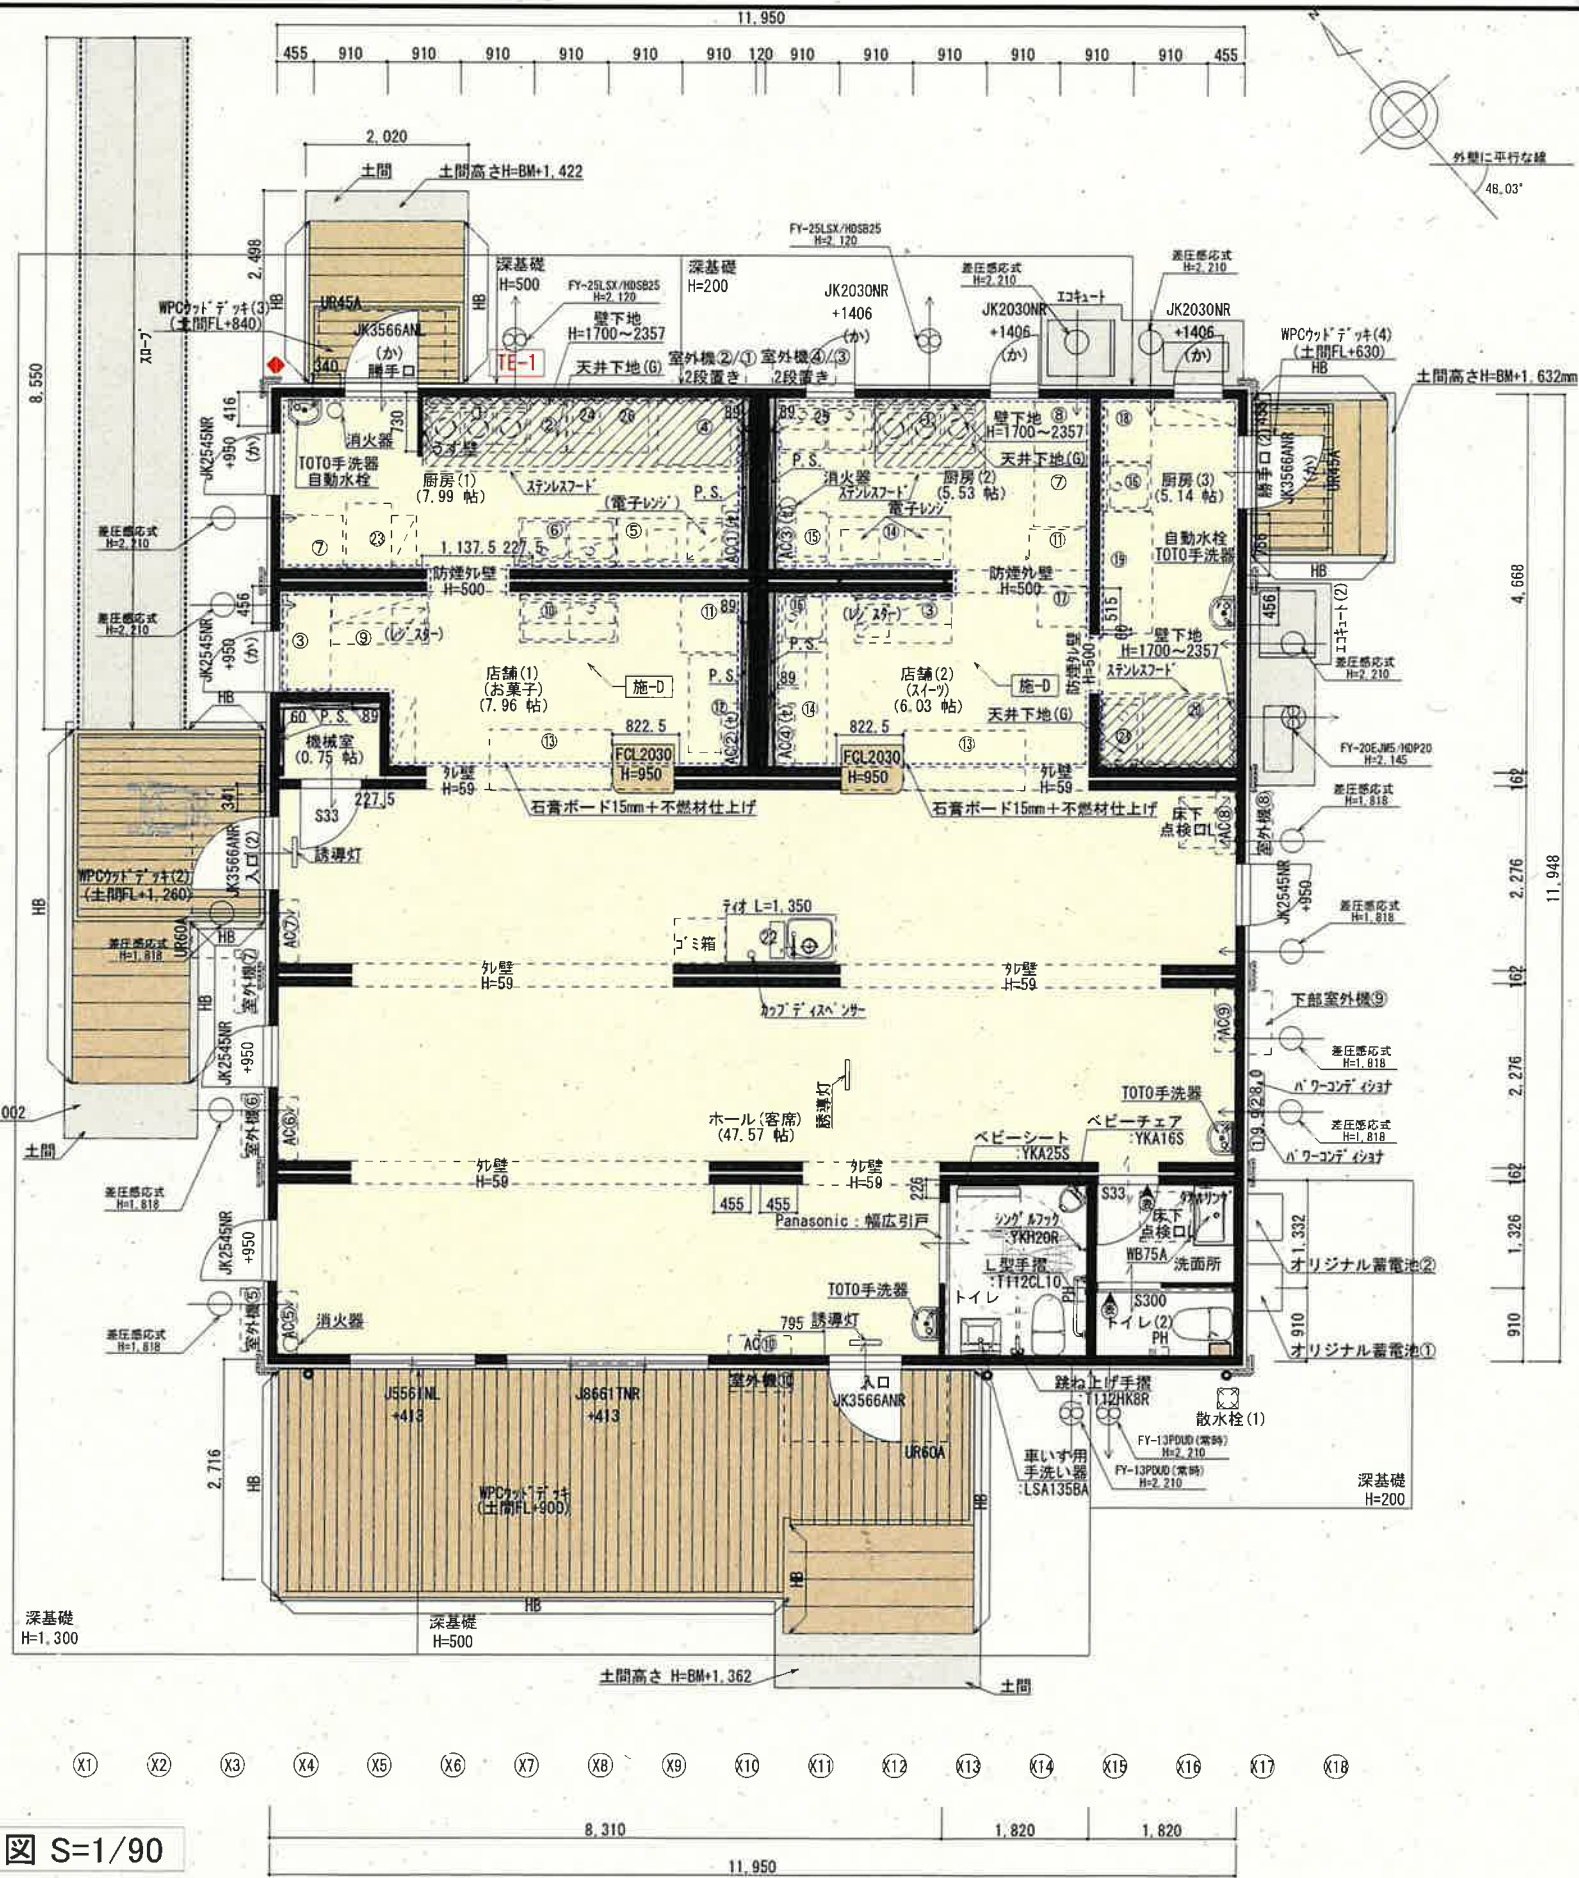


1階 平面図 S=1/90

家具・家電リスト	幅(W)mm	奥行(D)mm	高さ(H)mm
① 3口IHコンロ	1,200	600	800
② 電気フライヤー	450	650	800
③ 作業台	1,200	600	800
④ コンベクションオーブン/架台	900	800	1,555
⑤ 作業台	1,500	600	800
⑥ 二槽シンク	1,200	600	800
⑦ 好型冷蔵庫	755	650	1,950
⑧ 好型冷凍庫	755	650	1,950
⑨ コールドテーブル(冷凍・左)	1,200	600	800
⑩ 水切付一槽シンク	1,200	600	800
⑪ キューブアイス製氷機	700	700	1,850
⑫ コールドテーブル(右)	1,200	600	1,850
⑬ 対面ショーケース	1,500	750	1,150
⑭ コールドテーブル(右)	1,500	600	800
⑮ 食洗機	600	600	860
⑯ 一槽シンク	600	600	860
⑰ ラックカート	495	620	1,705
⑱ 作業台	750	600	800
⑲ コールドテーブル(冷凍)	1,500	600	800
⑳ ミニコンベクションオーブン/架台	925	835	1,350
㉑ 作業台/スリコ付	450	750	800
㉒ ウォーターディスペンサー	260	500	660
㉓ ミキサー	550	790	1,400
㉔ 卓上蒸し器	340	400	283
㉕ 二槽シンク	1,200	650	800
㉖ 作業台/スリコ付	1,000	650	800

東員町


お客様承認印	タイプ	営業所	営業	建築面積	142.80㎡	43.19坪	延床面積	142.77㎡	43.19坪	お客様コード	MB00011-0001
	240			一階床面積	142.77㎡	43.19坪	施工面積	142.78㎡	43.19坪	図面番号	1-31
	コンテナ仕			二階床面積	0.00㎡	0.00坪	PH階面積	㎡	坪	製図作成日	2022/4/21
	審査役		設計	三階床面積	0.00㎡	0.00坪	外周・基礎	47.79m	43.19坪	製図	CSY CSY

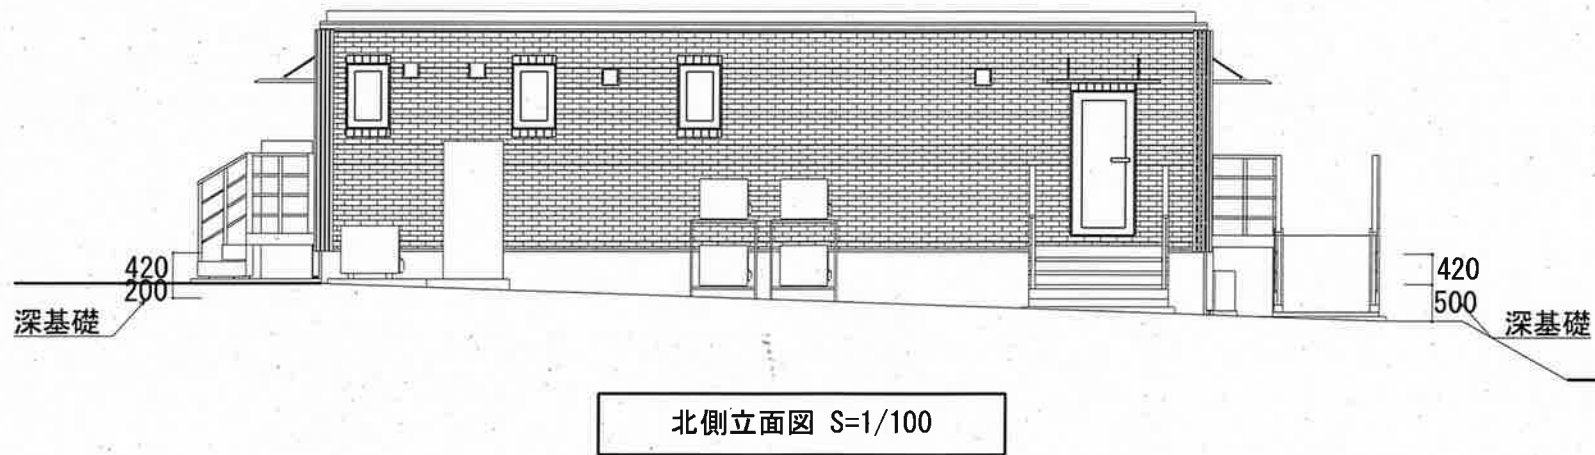


東員町

タイプ	営業所	営業
240		
コンテナ仕様	審査役	設計

お客様コード	MB00011-0001
図面番号	1-31
製図作成日	2022/4/21
製図	CSY CSY

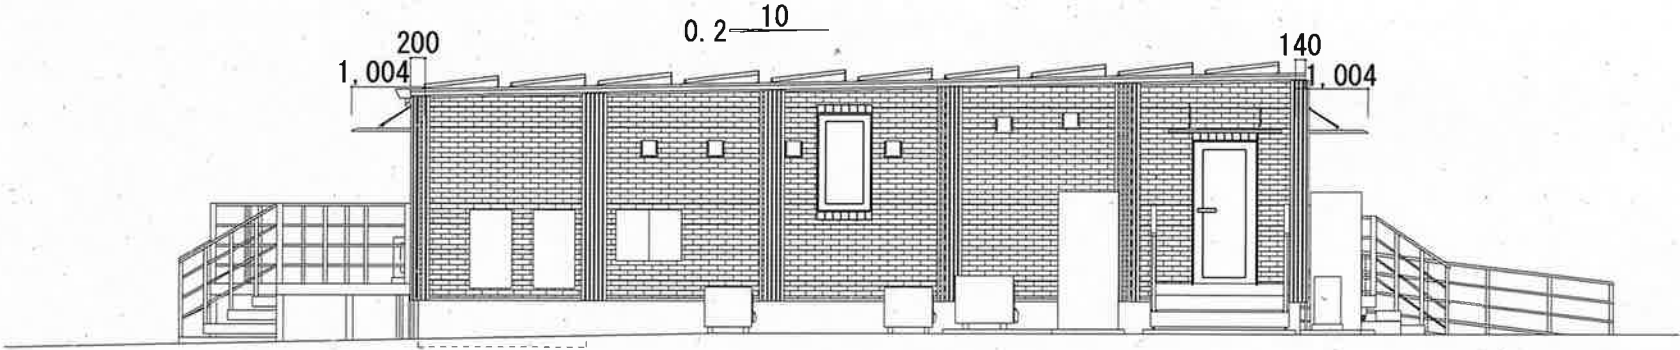

東側立面図 S=1/100

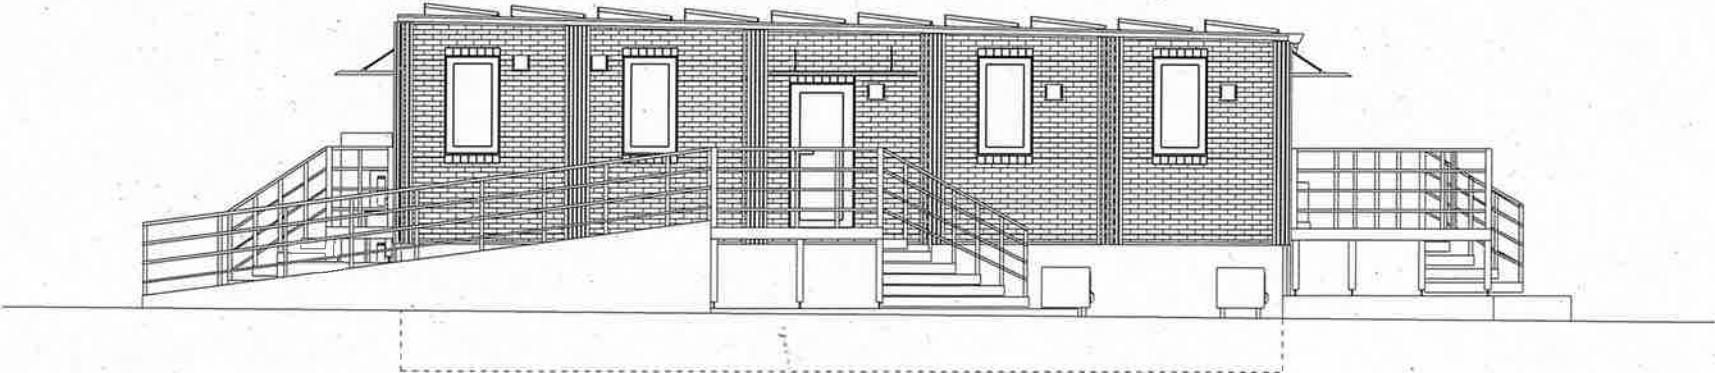


西側立面図 S=1/100

東員町


タイプ 240 コンテナ仕様	営業所		営業	
	審査役		設計	

お客様コード	MB00011-0001	
図面番号	1-31	
製図作成日	2022/4/21	
製図	CSY	CSY

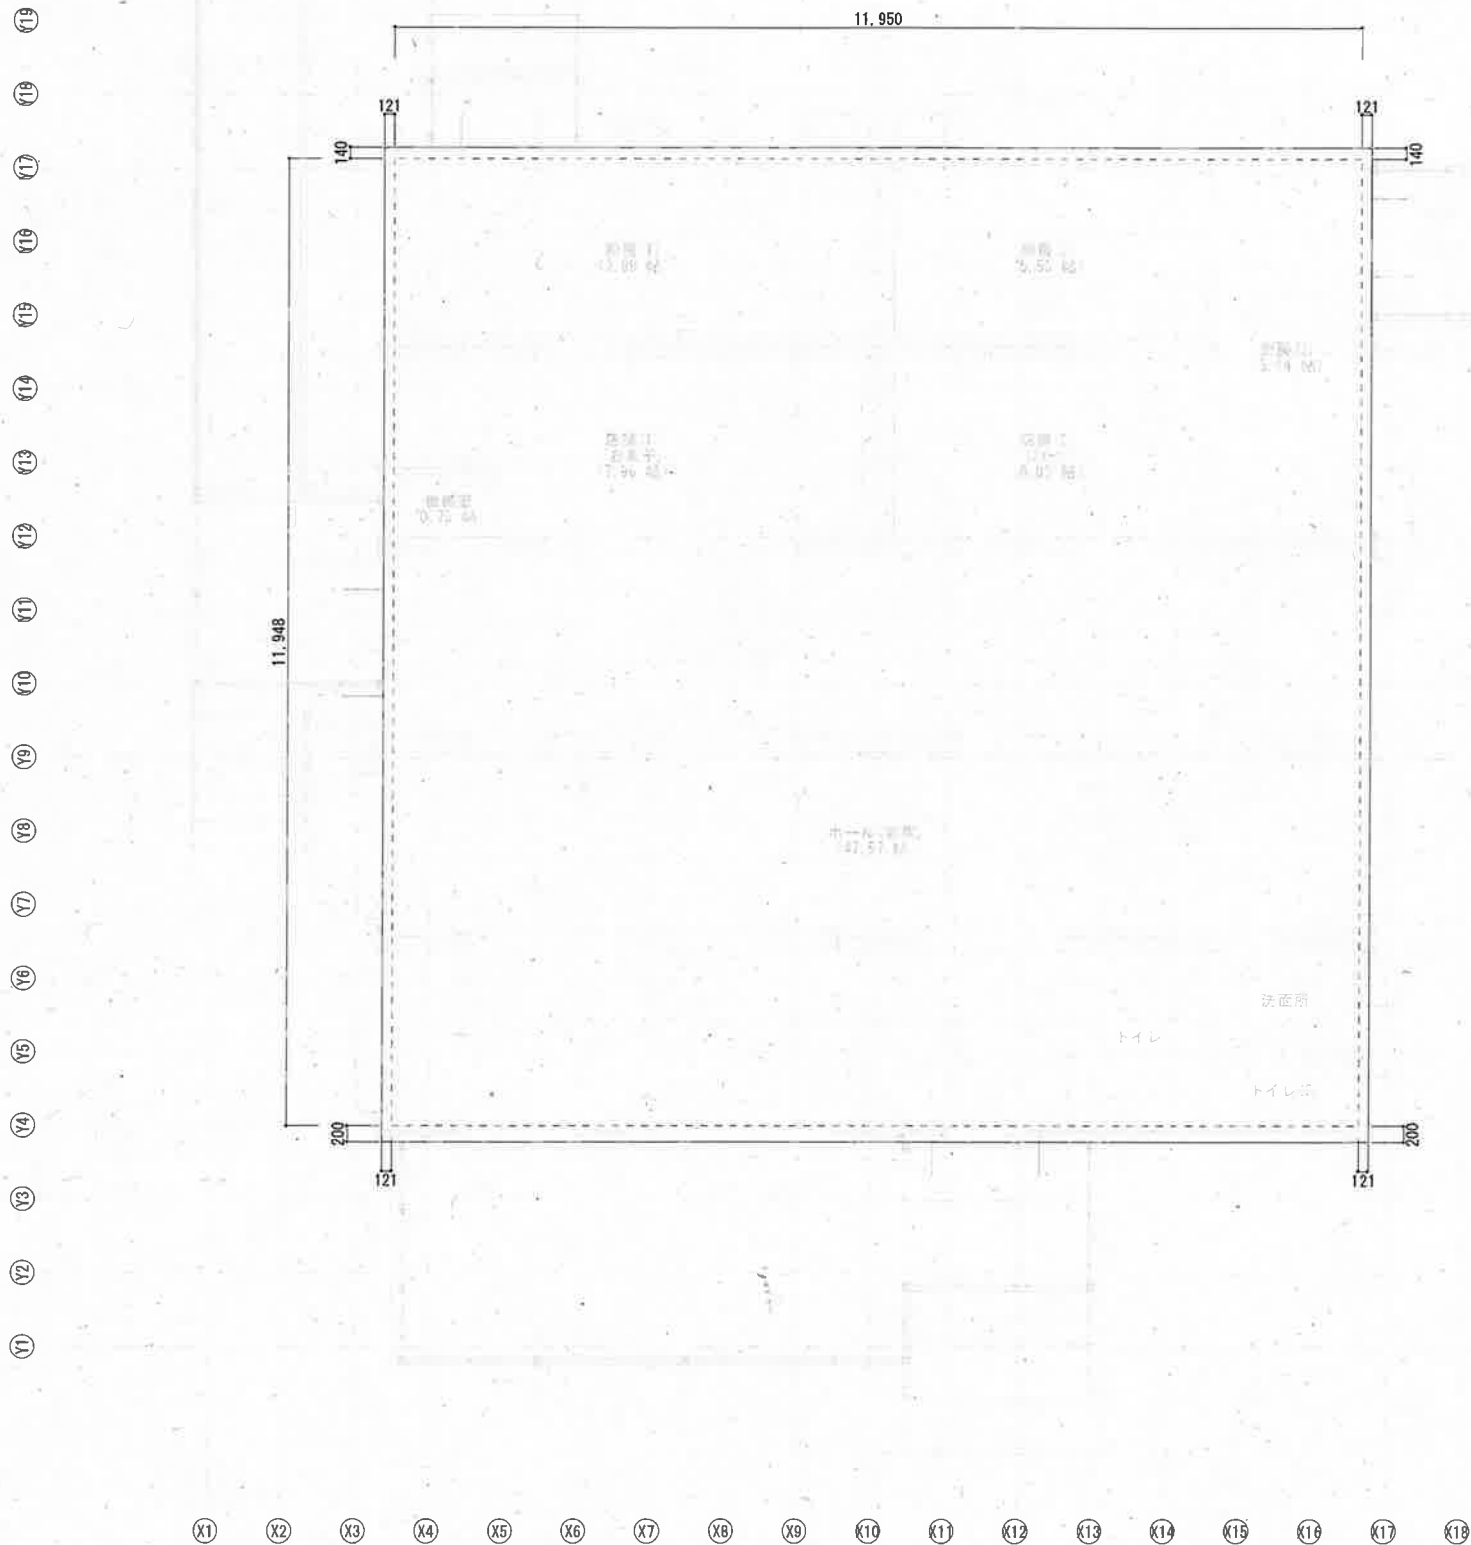

1階 屋根伏図 S=1/90

東員町	お客様承認印	タイプ	営業所	営業	お客様コード	MB00011-0001	
		240	審査役	設計		図面番号 1-31	
		コンテナ仕				製図作成日	2022/4/21
						製図	CSY CSY

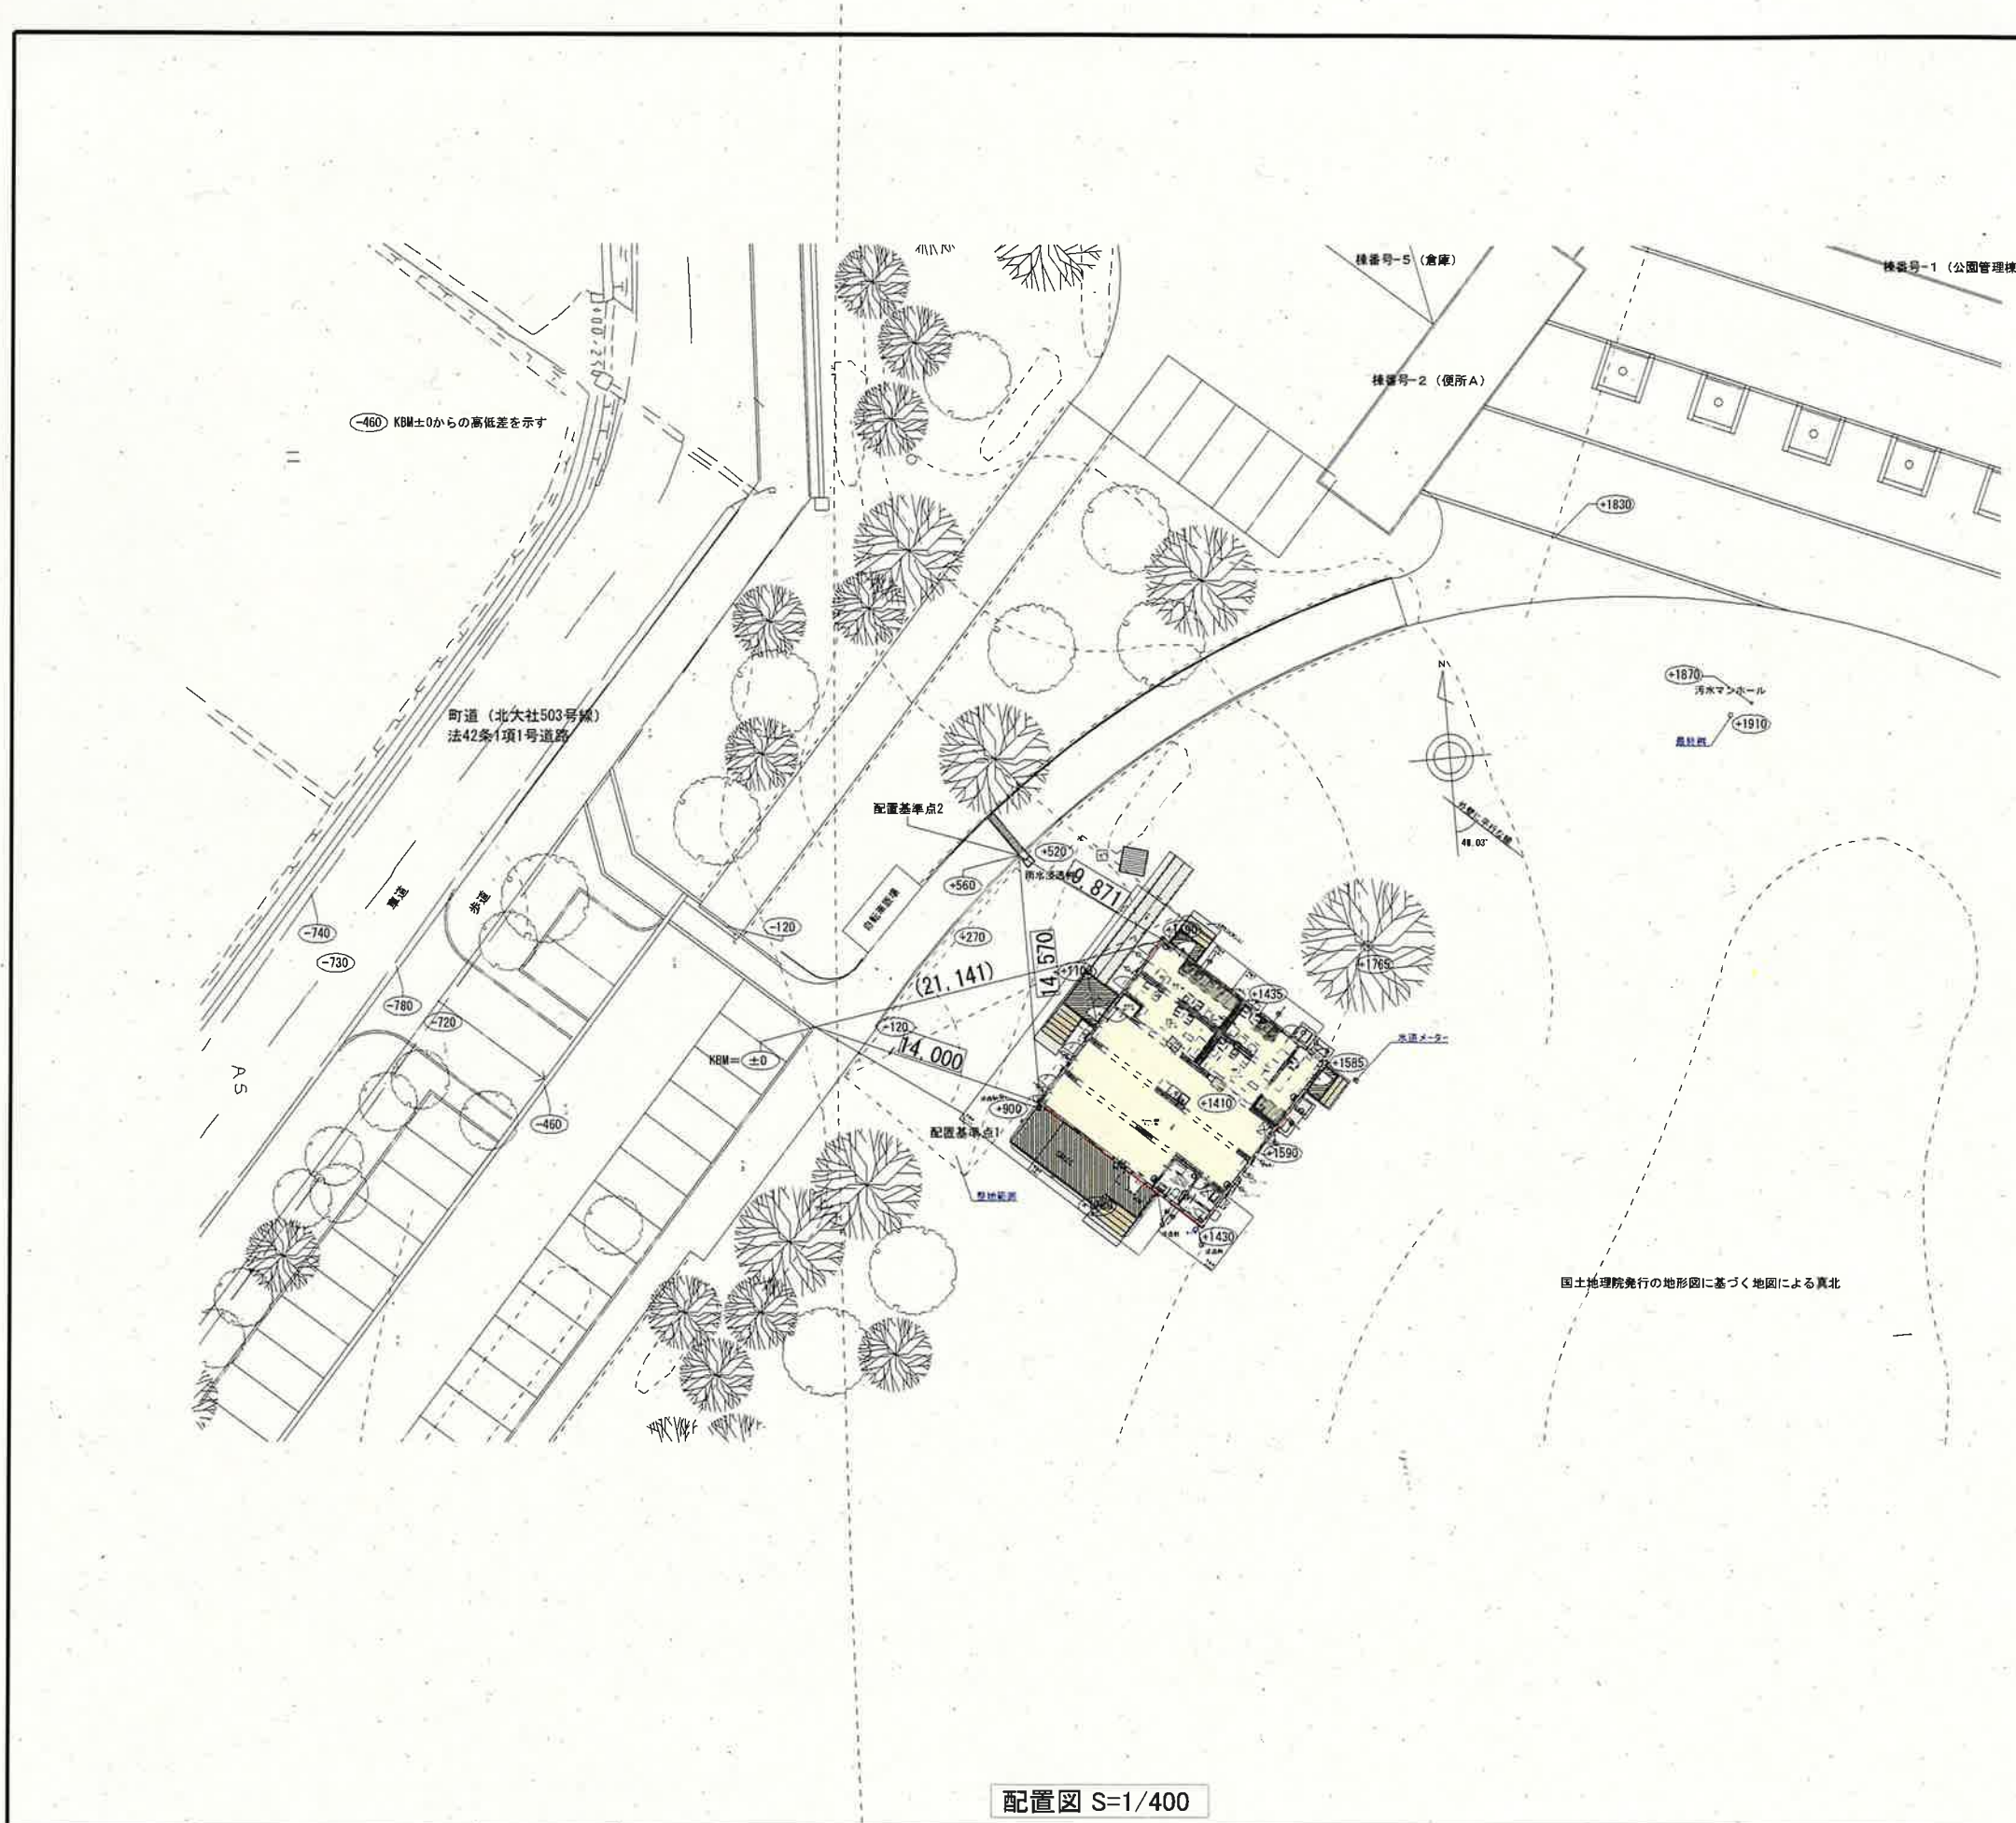

配置図 S=1/400


配置位置関連項目	
■ 屋外計画	有・ ☐ 無
■ カーポート位置	
■ 浄化槽又は最終樹位置	
■ 水道メーター位置	
■ 排水放流先	
■ 井戸及びポンプ	有 (位置記入) ☐ 無
地盤関連項目	
■ BM設定	
■ 残土処理	場内・場外
■ 排水勾配	BM+(1590) 以上
■ 予定GL	BM+ 1590 指定 ±50mm 以下・以上
■ 建物への影響が考えられる	
盛土・擁壁	有・ ☐ 無
■ 地盤調査研究所への相談	有・ ☐ 無
法規関連項目	
■ 用途地域	市街化調整区域
(☐ 住居系・ ☐ 商業系・ ☐ 工業系・ ☒ 無指定)	
■ 建蔽率/容積率	(60 / 200)%
■ 道路斜線	(1.50 L)
■ 北側斜線 ※	有 (m+ L) ・ ☐ 無
■ 絶対高さ制限 ※	有 (m) ・ ☐ 無
■ 軒高さ制限 ※	有 (13 m) ・ ☐ 無
※ ☐ 平均GL確認	
■ 準防火	有・ ☐ 無
■ 道路後退	有・ ☐ 無
■ セットバックによる斜線の緩和	有・ ☐ 無
(有の場合外構計画制限有)	
■ 壁面後退	
有 隣地より (m)	・ ☐ 無
有 道路より (m)	・ ☐ 無
■ 民法による築造制限(50cm)	有・ ☐ 無
■ 民法による眺望制限(1m)	有・ ☐ 無
その他の連絡事項	
■ 現場看板	有・ ☐ 無

《お客様へ》
盛土・切土、擁壁（土留）等
ご計画がある場合は、
設計担当まで御相談ください。

配置図最終承認欄		
年	月	日
お客様：		印

現場確認時配置 G L 承認欄		
年	月	日
お客様：		印

お客様コード	図面番号	工事名 東員町	現況図作成者 様邸	製図	製図作成日	敷地面積	設計担当
				CLL	2022/4/21	m ²	(展)

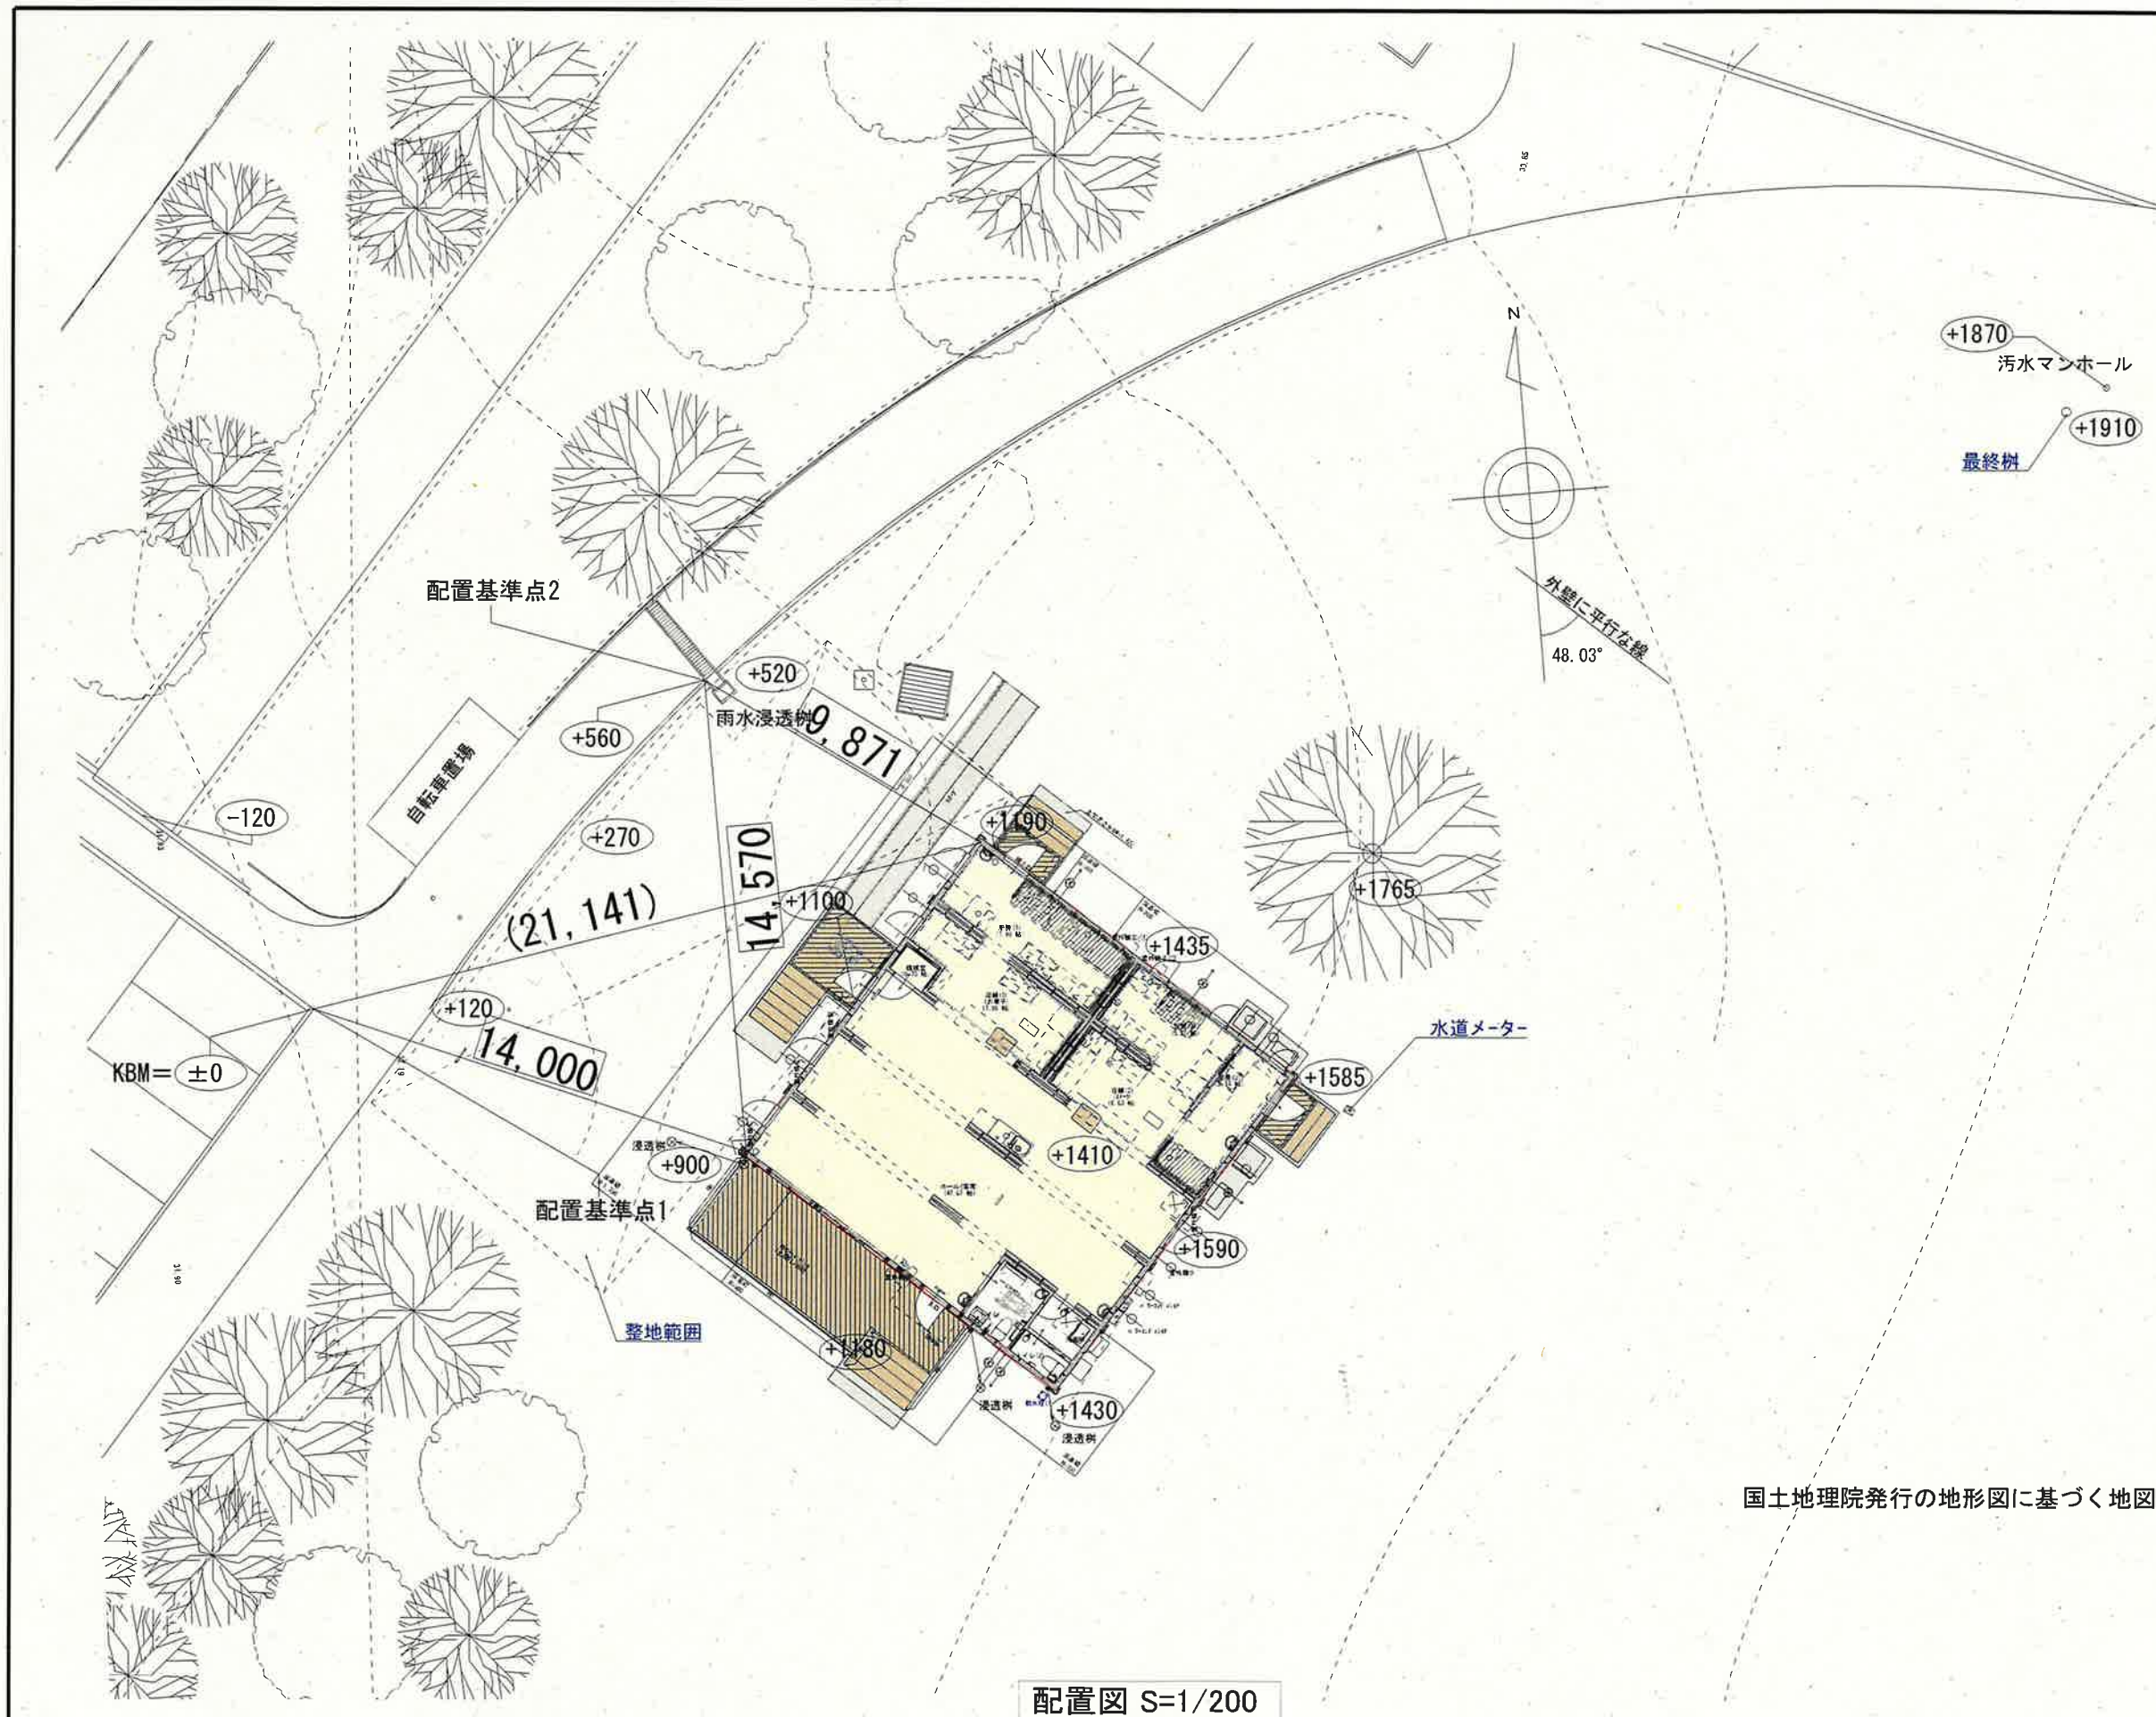

配置位置関連項目	
■ 屋外計画	有・無
■ カーポート位置	
■ 浄化槽又は最終樹位置	
■ 水道メーター位置	
■ 排水放流先	
■ 井戸及びポンプ	有 (位置記入) 無
地盤関連項目	
■ BM設定	
■ 残土処理	場内・場外
■ 排水勾配	BM+ (1590) 以上
■ 予定GL	BM+ 1590 指定 ±50mm 以下・以上
■ 建物への影響が考えられる盛土・擁壁	有・無
■ 地盤調査研究所への相談	有・無
法規関連項目	
■ 用途地域	市街化調整区域
(□住居系・□商業系・□工業系・■無指定)	
■ 建蔽率/容積率	(60 / 200)%
■ 道路斜線	(1.50 L)
■ 北側斜線※	有 (m+ L) 無
■ 絶対高さ制限※	有 (m) 無
■ 軒高さ制限※	有 (13 m) 無
※ □ 平均GL確認	
■ 準防火	有・無
■ 道路後退	有・無
■ セットバックによる斜線の緩和 (有の場合外構計画制限有)	有・無
■ 壁面後退	
有 隣地より (m)	無
有 道路より (m)	無
■ 民法による築造制限(50cm)	有・無
■ 民法による眺望制限(1m)	有・無
その他の連絡事項	
■ 現場看板	有・無

《お客様へ》
盛土・切土、擁壁（土留）等
ご計画がある場合は、
設計担当まで御相談ください。

配置図最終承認欄		
年	月	日
お客様：		印

現場確認時配置GL承認欄		
年	月	日
お客様：		印

お客様コード		図面番号	工事名	現況図作成者	製図	製図作成日	敷地面積	設計担当
			東員町	様邸	CLL	2022/4/21	m ²	(展)