

回 覧

令和7年11月 7日

各 位

東員町役場建設課

区画線設置工事に伴う交通規制のお知らせ

平素は、町行政並びに道路事業にご理解とご協力を賜わり、厚くお礼申し上げます。
みだしのことについて、通学路の安全対策として区画線の設置工事を実施いたします。

つきましては、工事区間において片側交互通行の交通規制を実施いたしますので、
何かとご迷惑をおかけしますがご協力をお願いします。

記

・工 事 名 建7-7 町内通学路交通安全対策工事（その2）

・施工箇所 東員町 稲部、神田地区
※裏面地図をご確認ください

・施工業者 有限会社モリテック
電話 0594-21-5267

・工 期
令和7年11月中旬から12月中旬まで

工事期間に関する情報は
東員町ホームページへ



・通行止めについて


工事の施工に伴い、片側交互通行の交通規制を実施させていただきますので、
ガードマンの指示及び表示看板に従って通行をお願いします。

※交通規制の詳細（片側交互通行の区間や期間）につきましては、決定し次第、
町ホームページ等で周知させていただきます。

※天気の都合などにより変更する場合があります。

お問い合わせ先 東員町役場建設課（電話 0594-86-2809）

位置図

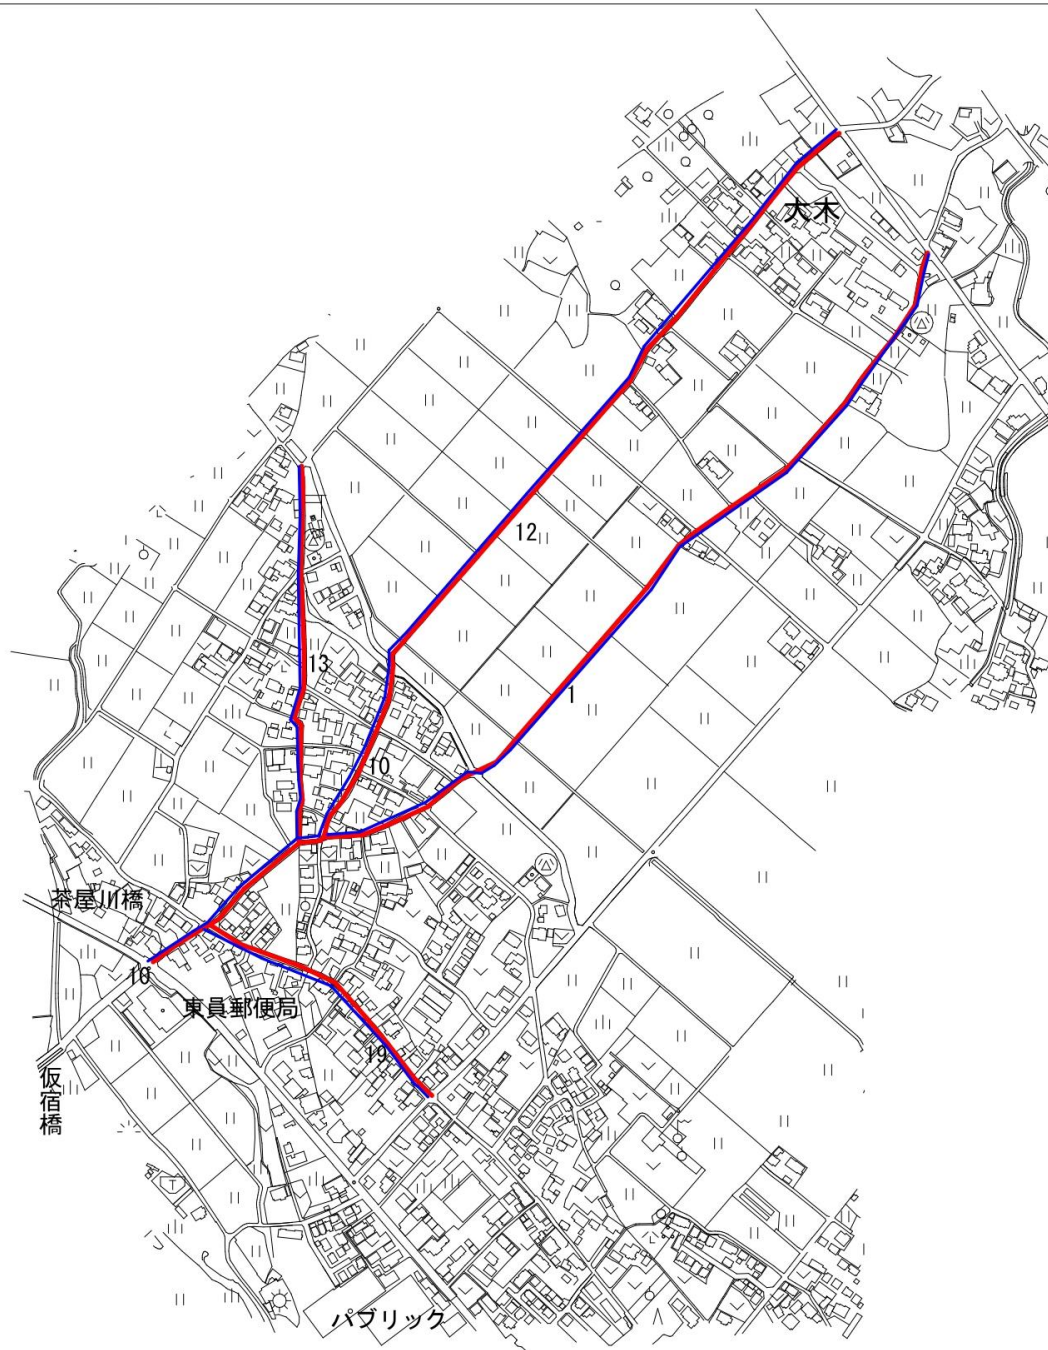

工事名	(建7-7) 町内通学路交通安全対策工事 (その2)		
図面名	八幡新田位置図		
作成年月日			
縮尺	図面番号	2	/ 4
会社名			
事業者名	東員町役場 建設課		