施設概要

□ 施設位置；	員弁郡東員町大字山田２０１３番地
□ 用途地域；	指定なし
□ 防火地区；	指定なし
□ その他 ；	
□ 建物用途；	地域福祉センター （東員町ふれあいセンター）
□ 敷地面積；	5822.00m2
□ 施設概要；	本館棟 ＲＣ造２階建 増築部 Ｓ造平屋建
	建築面積； 1476.731m2 118.08m2 1591.565m2
	延床面積； 1980.606m2 118.08m2 2098.686m2
	車庫棟 Ｓ造平屋建 建築面積；156.00m2 延床面積；156.00m2
	自転車置場、Ｓ造平屋建 建築面積；17.60m2 床面積；17.60m2
	ＬＰＧ庫、 ＲＣ造平屋建 建築面積；8.40m2 床面積；8.40m2
□ 竣工年度；	本館棟 平成６年度 増築棟 平成１５年度

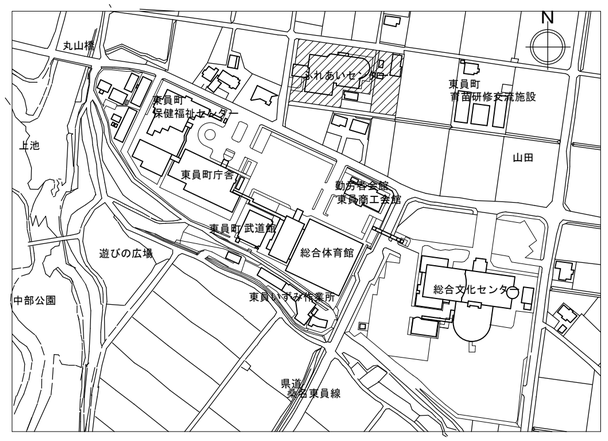

工事場所；員弁郡東員町大字山田2013番地

付近見取図 1/4000

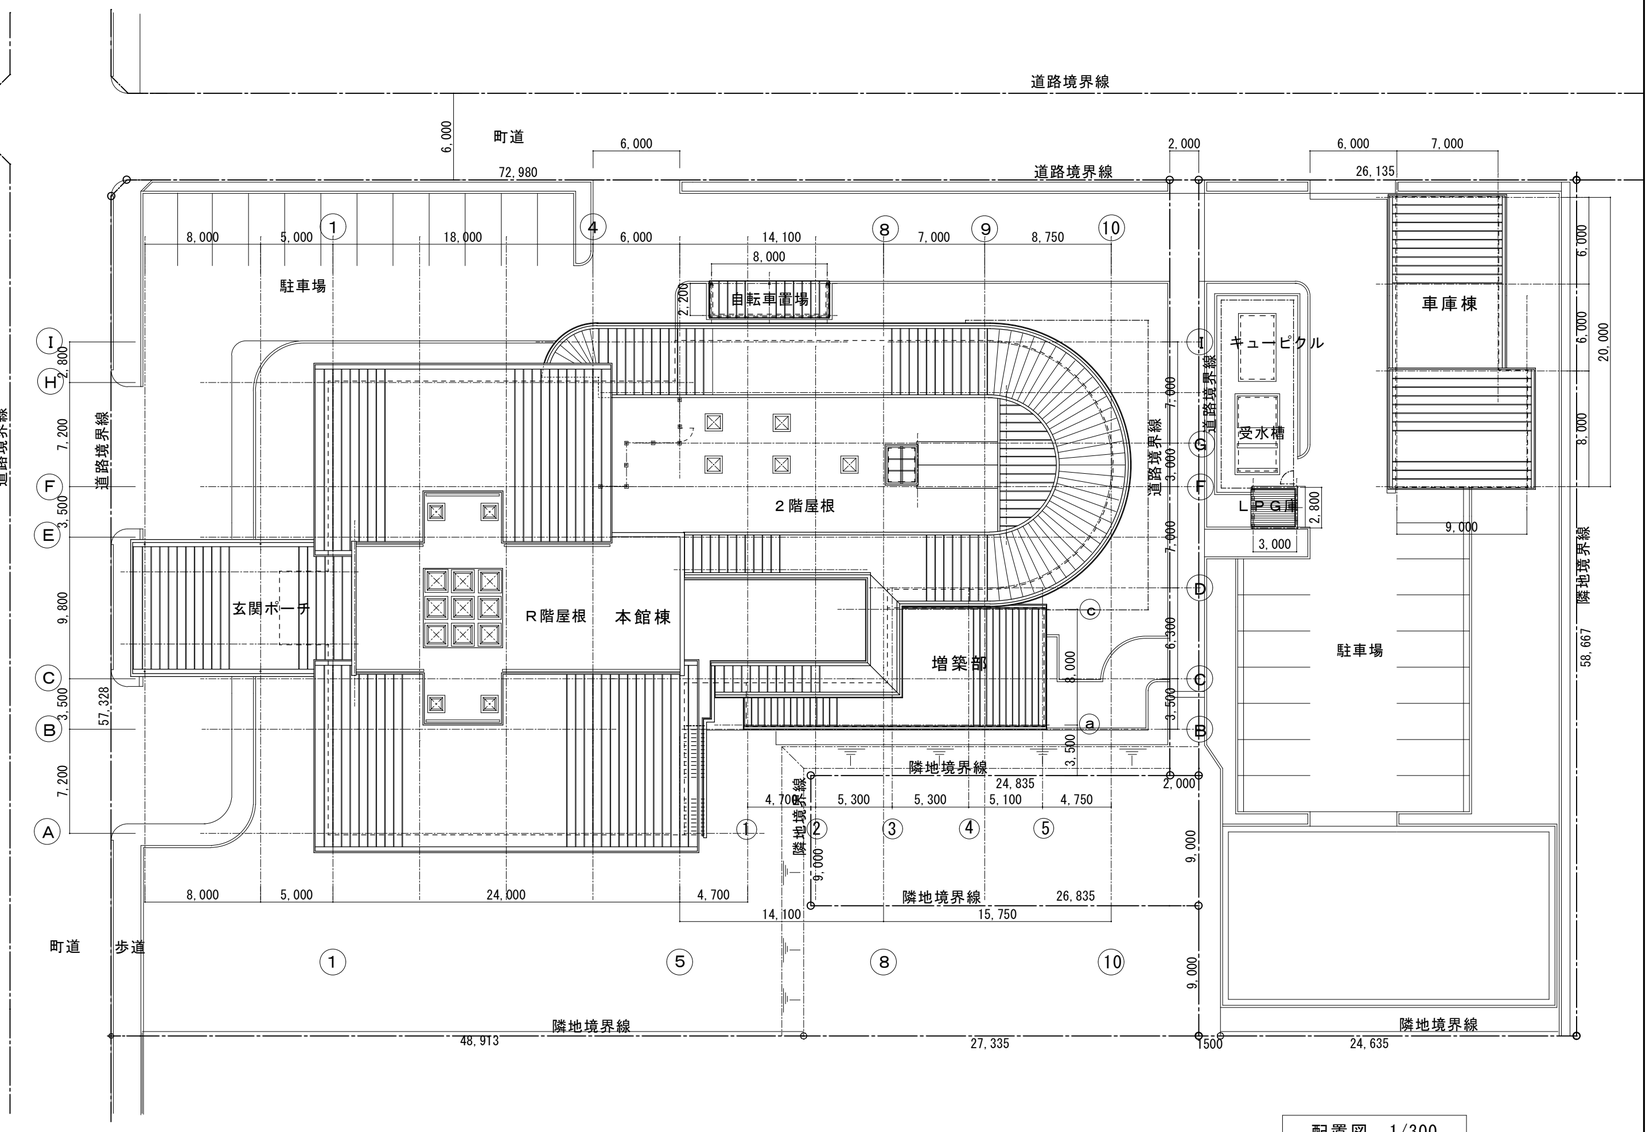

配置図 1/300

備 考