

F-4

東員町水道台帳図

1:1,000



東員町

F-5

東員町水道台帳図

1:1,000




東員町

F-6

東員町水道台帳図


1:1,000

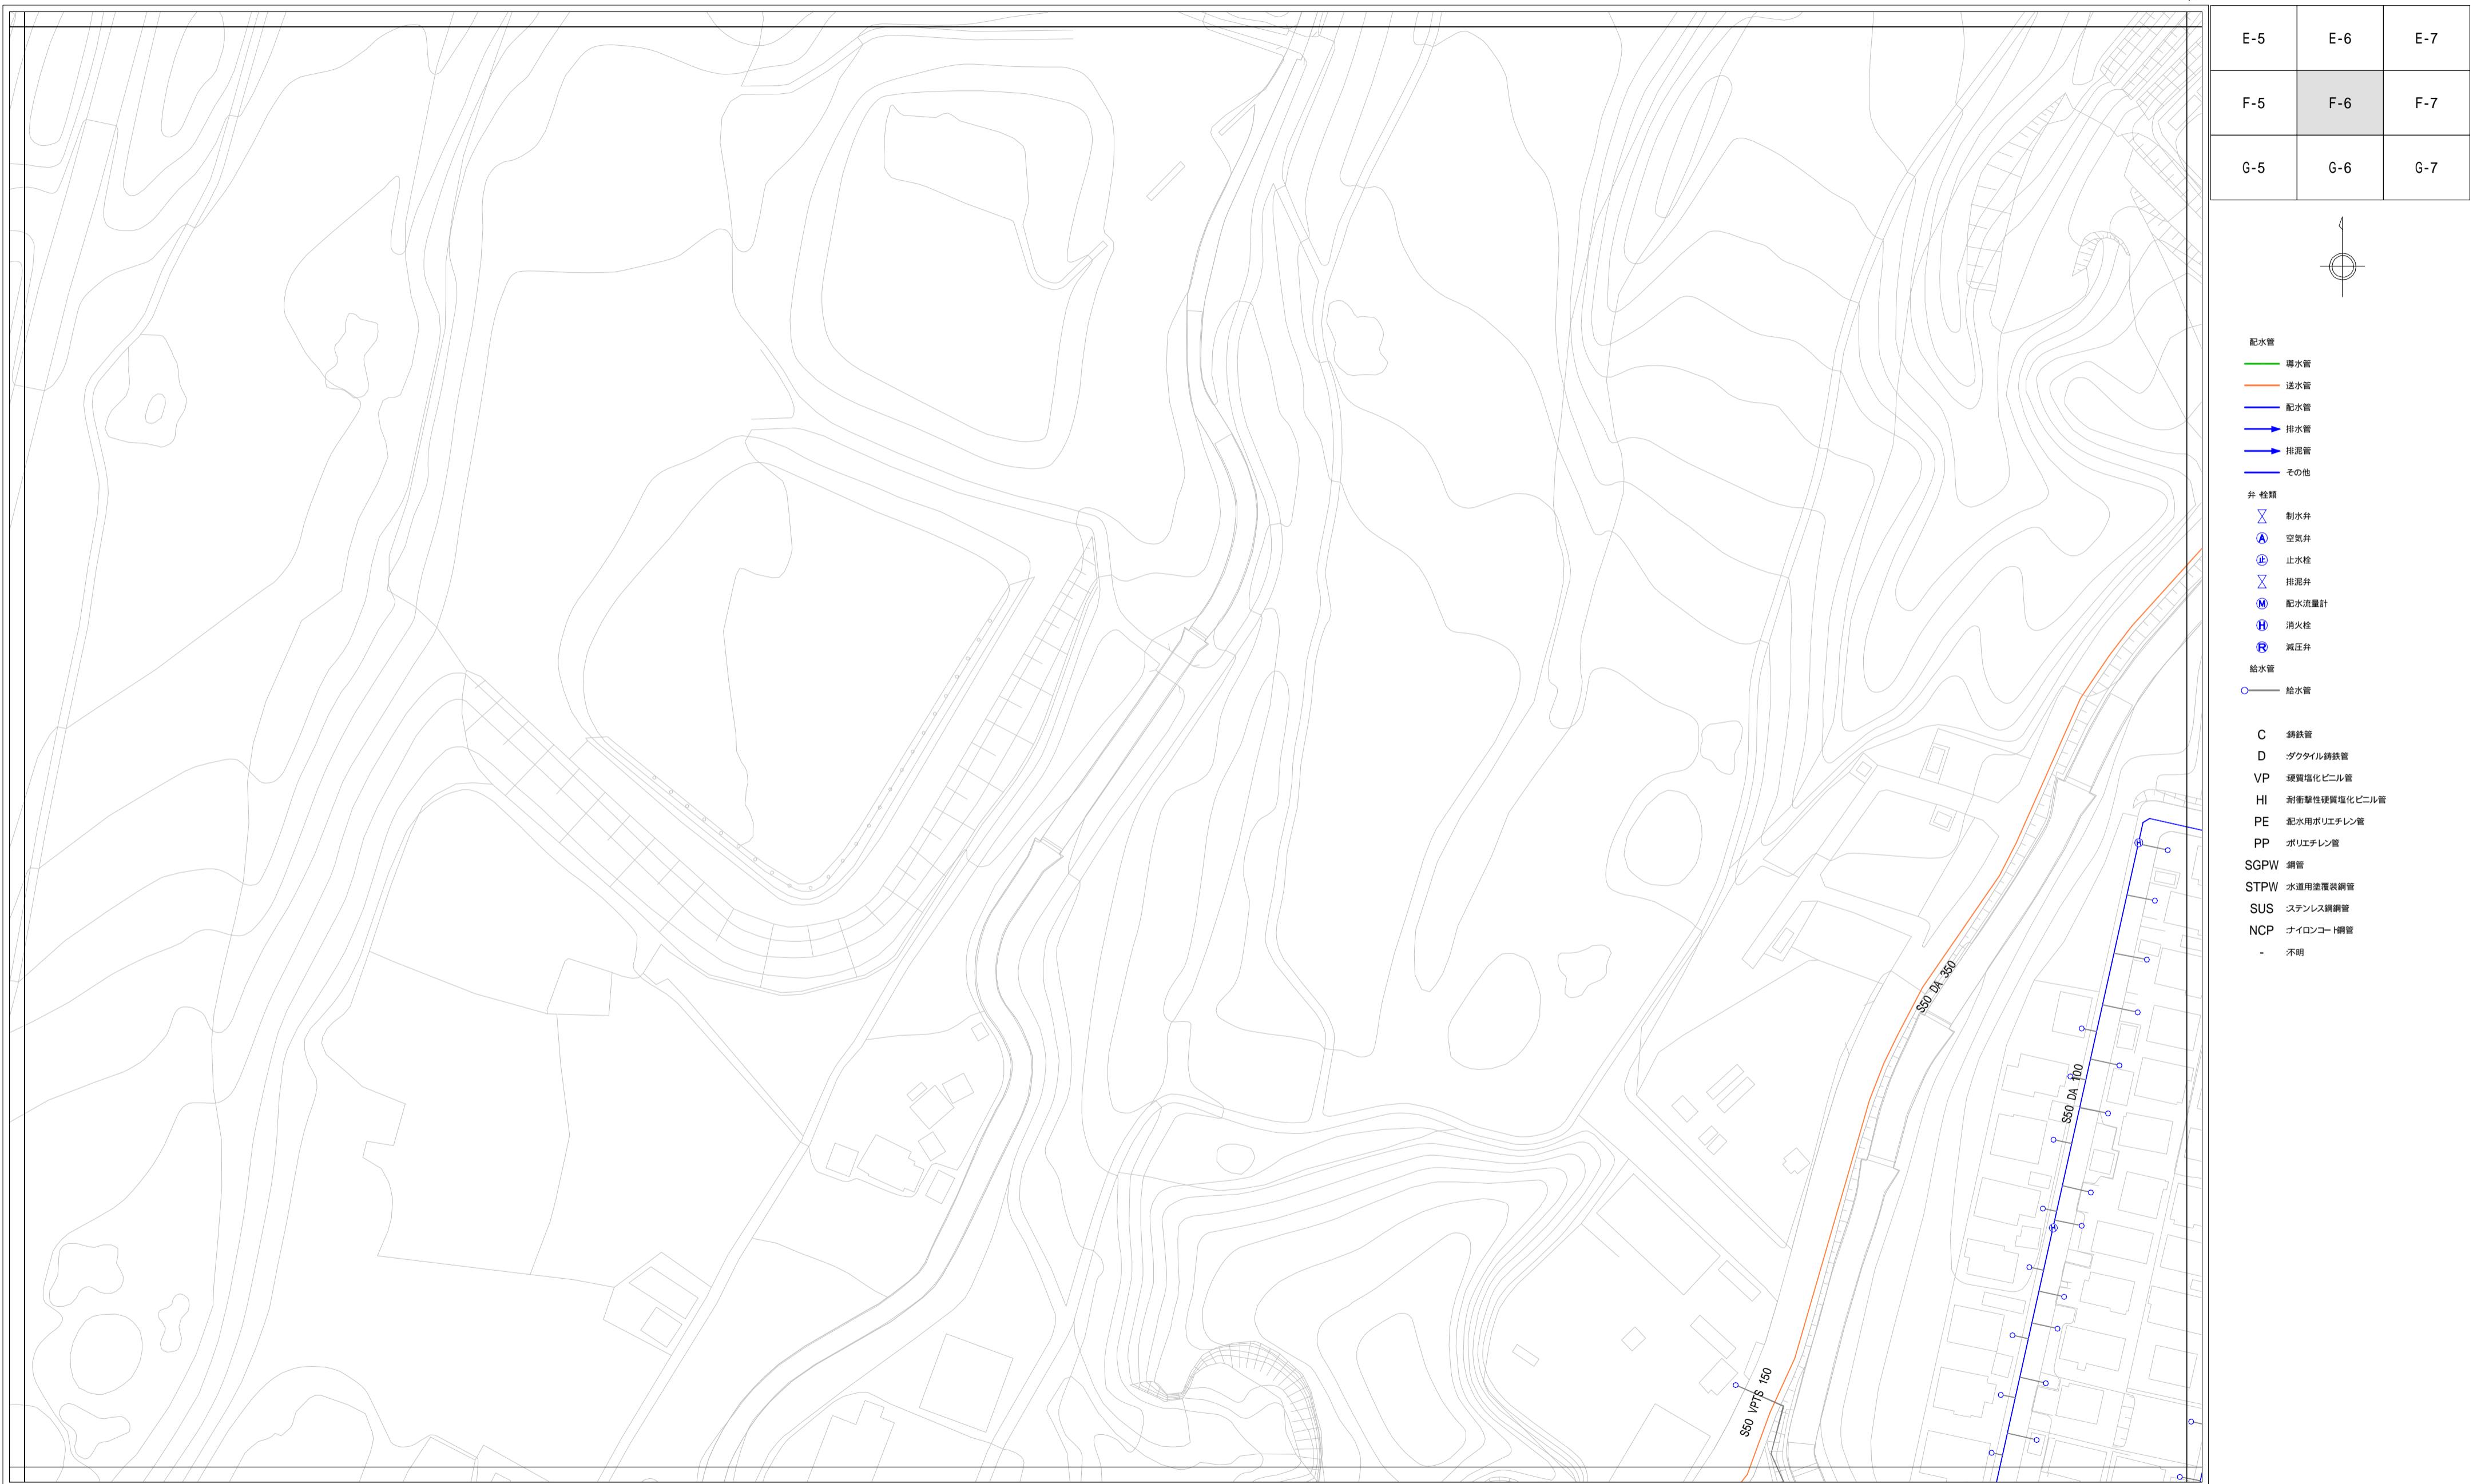

東員町


東員町水道台帳図

1:1,000

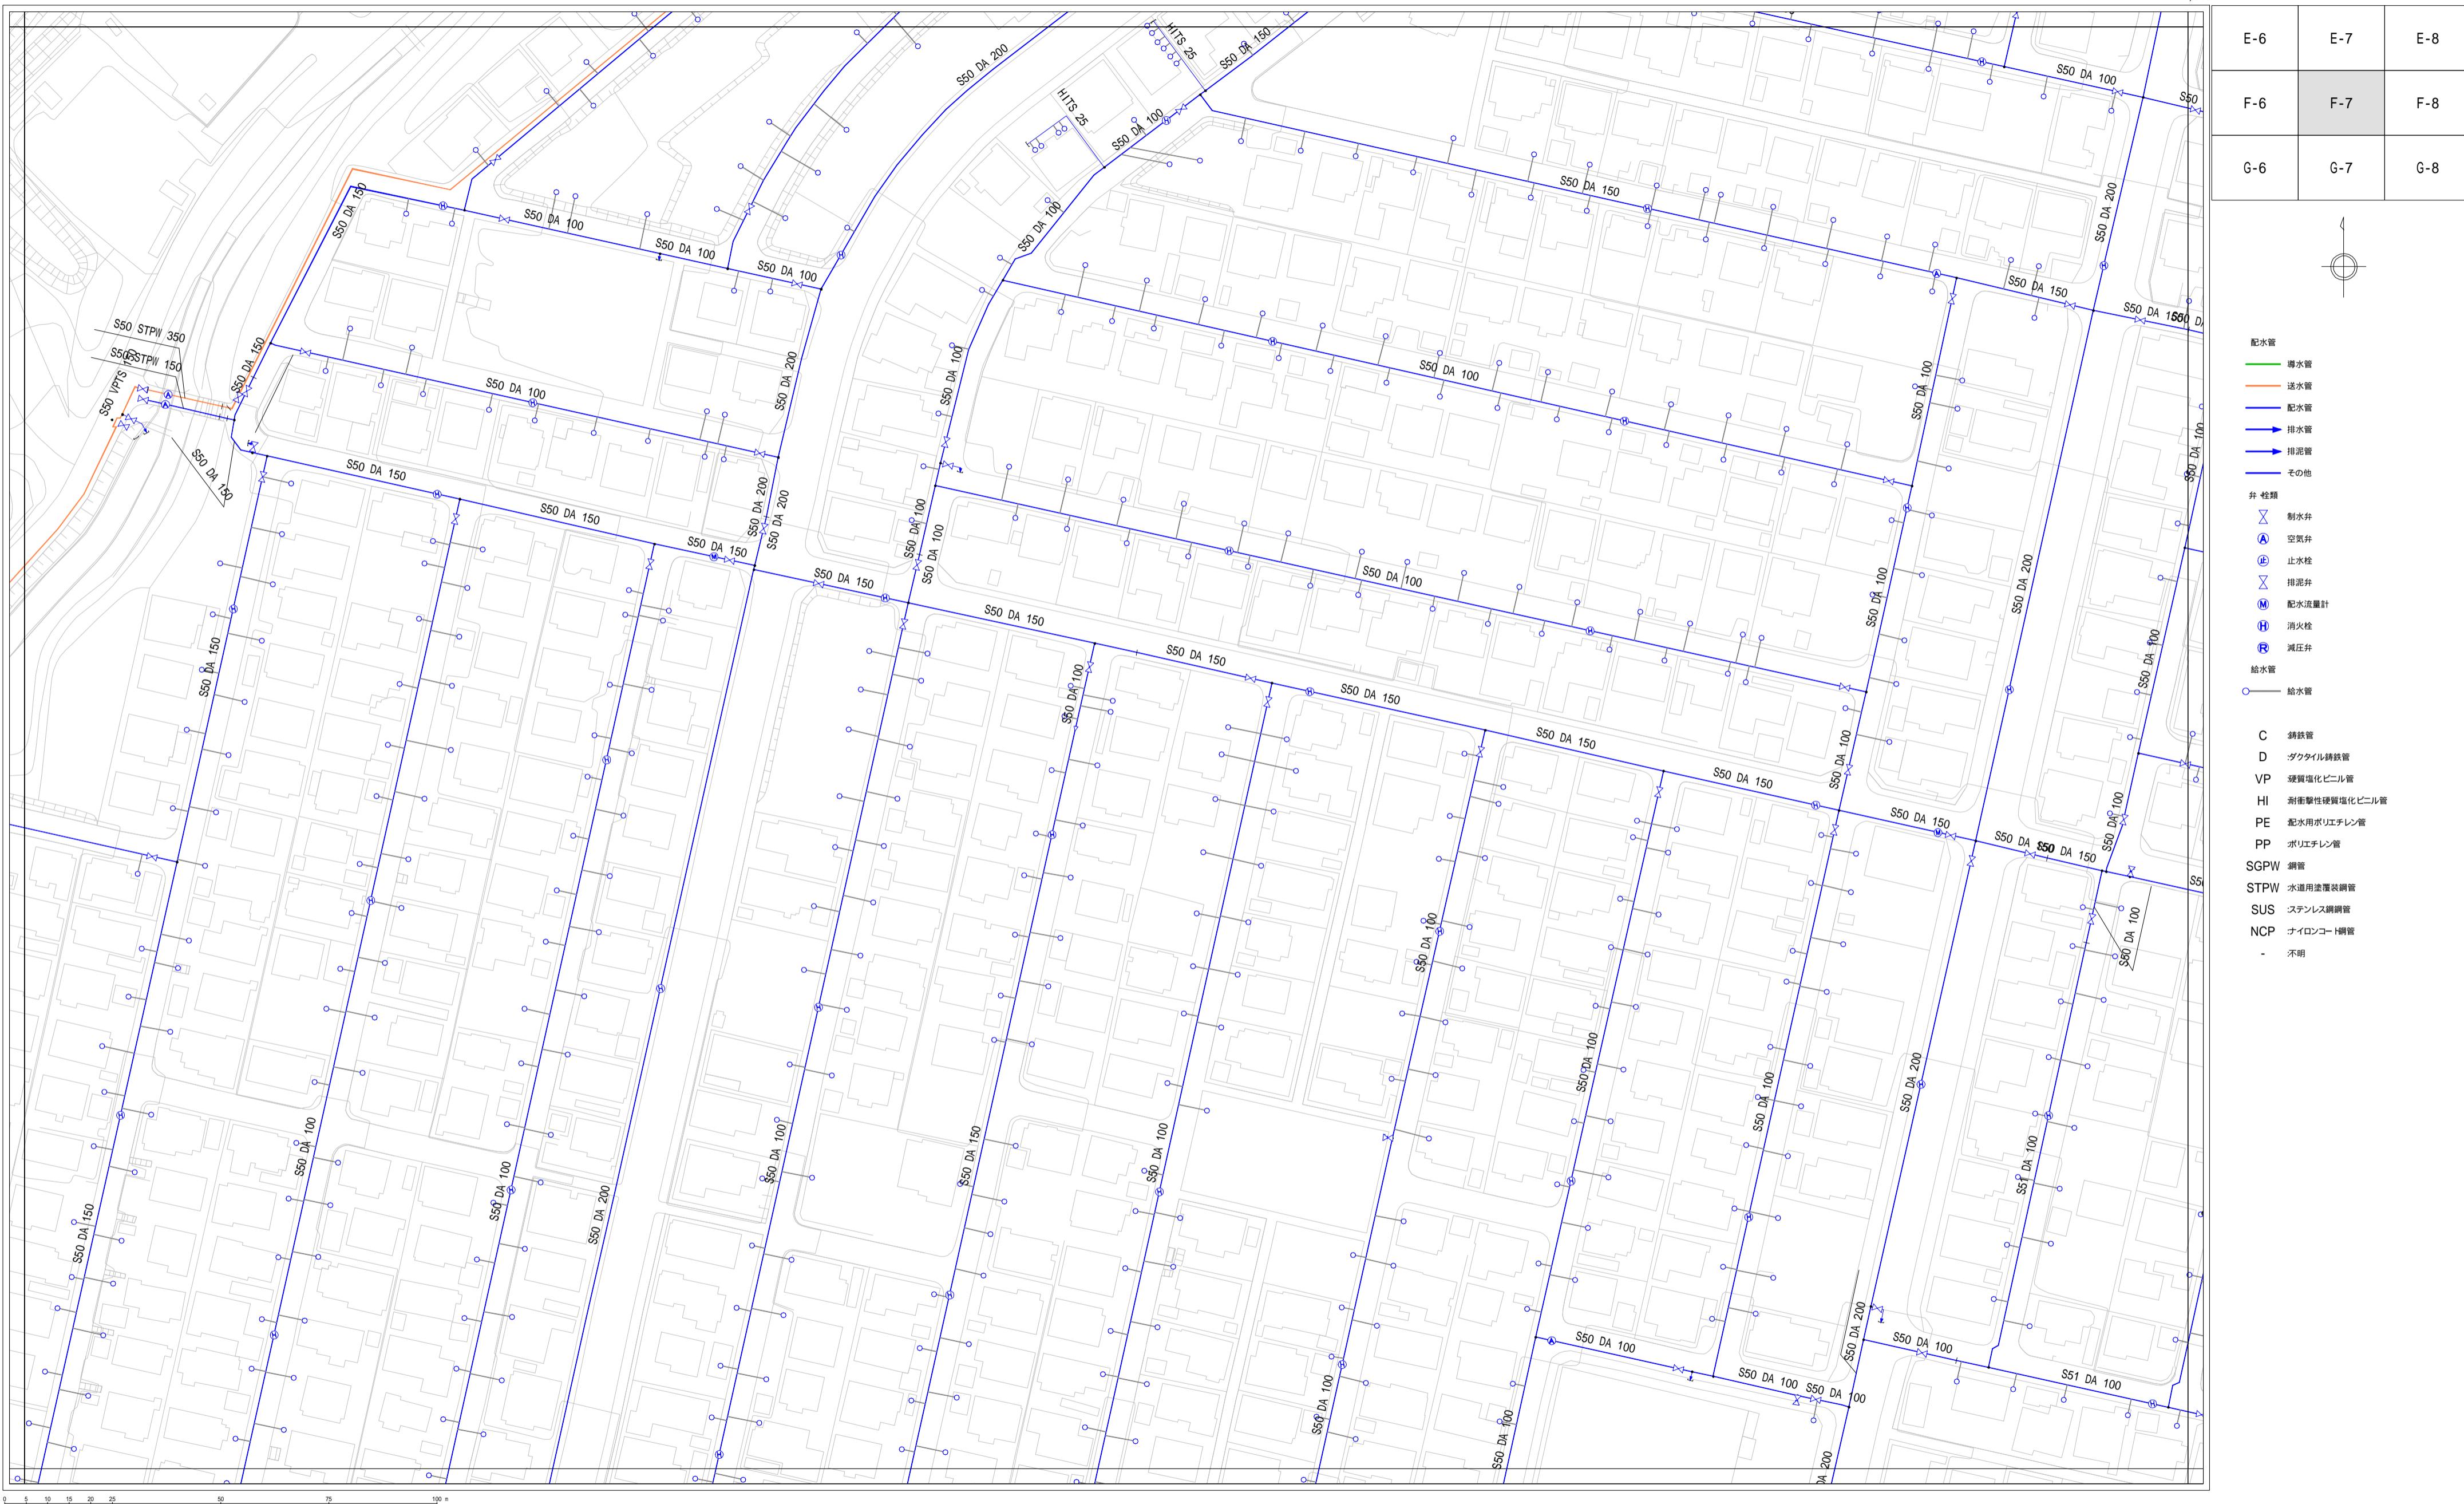


東員町水道台帳図

1:1,000

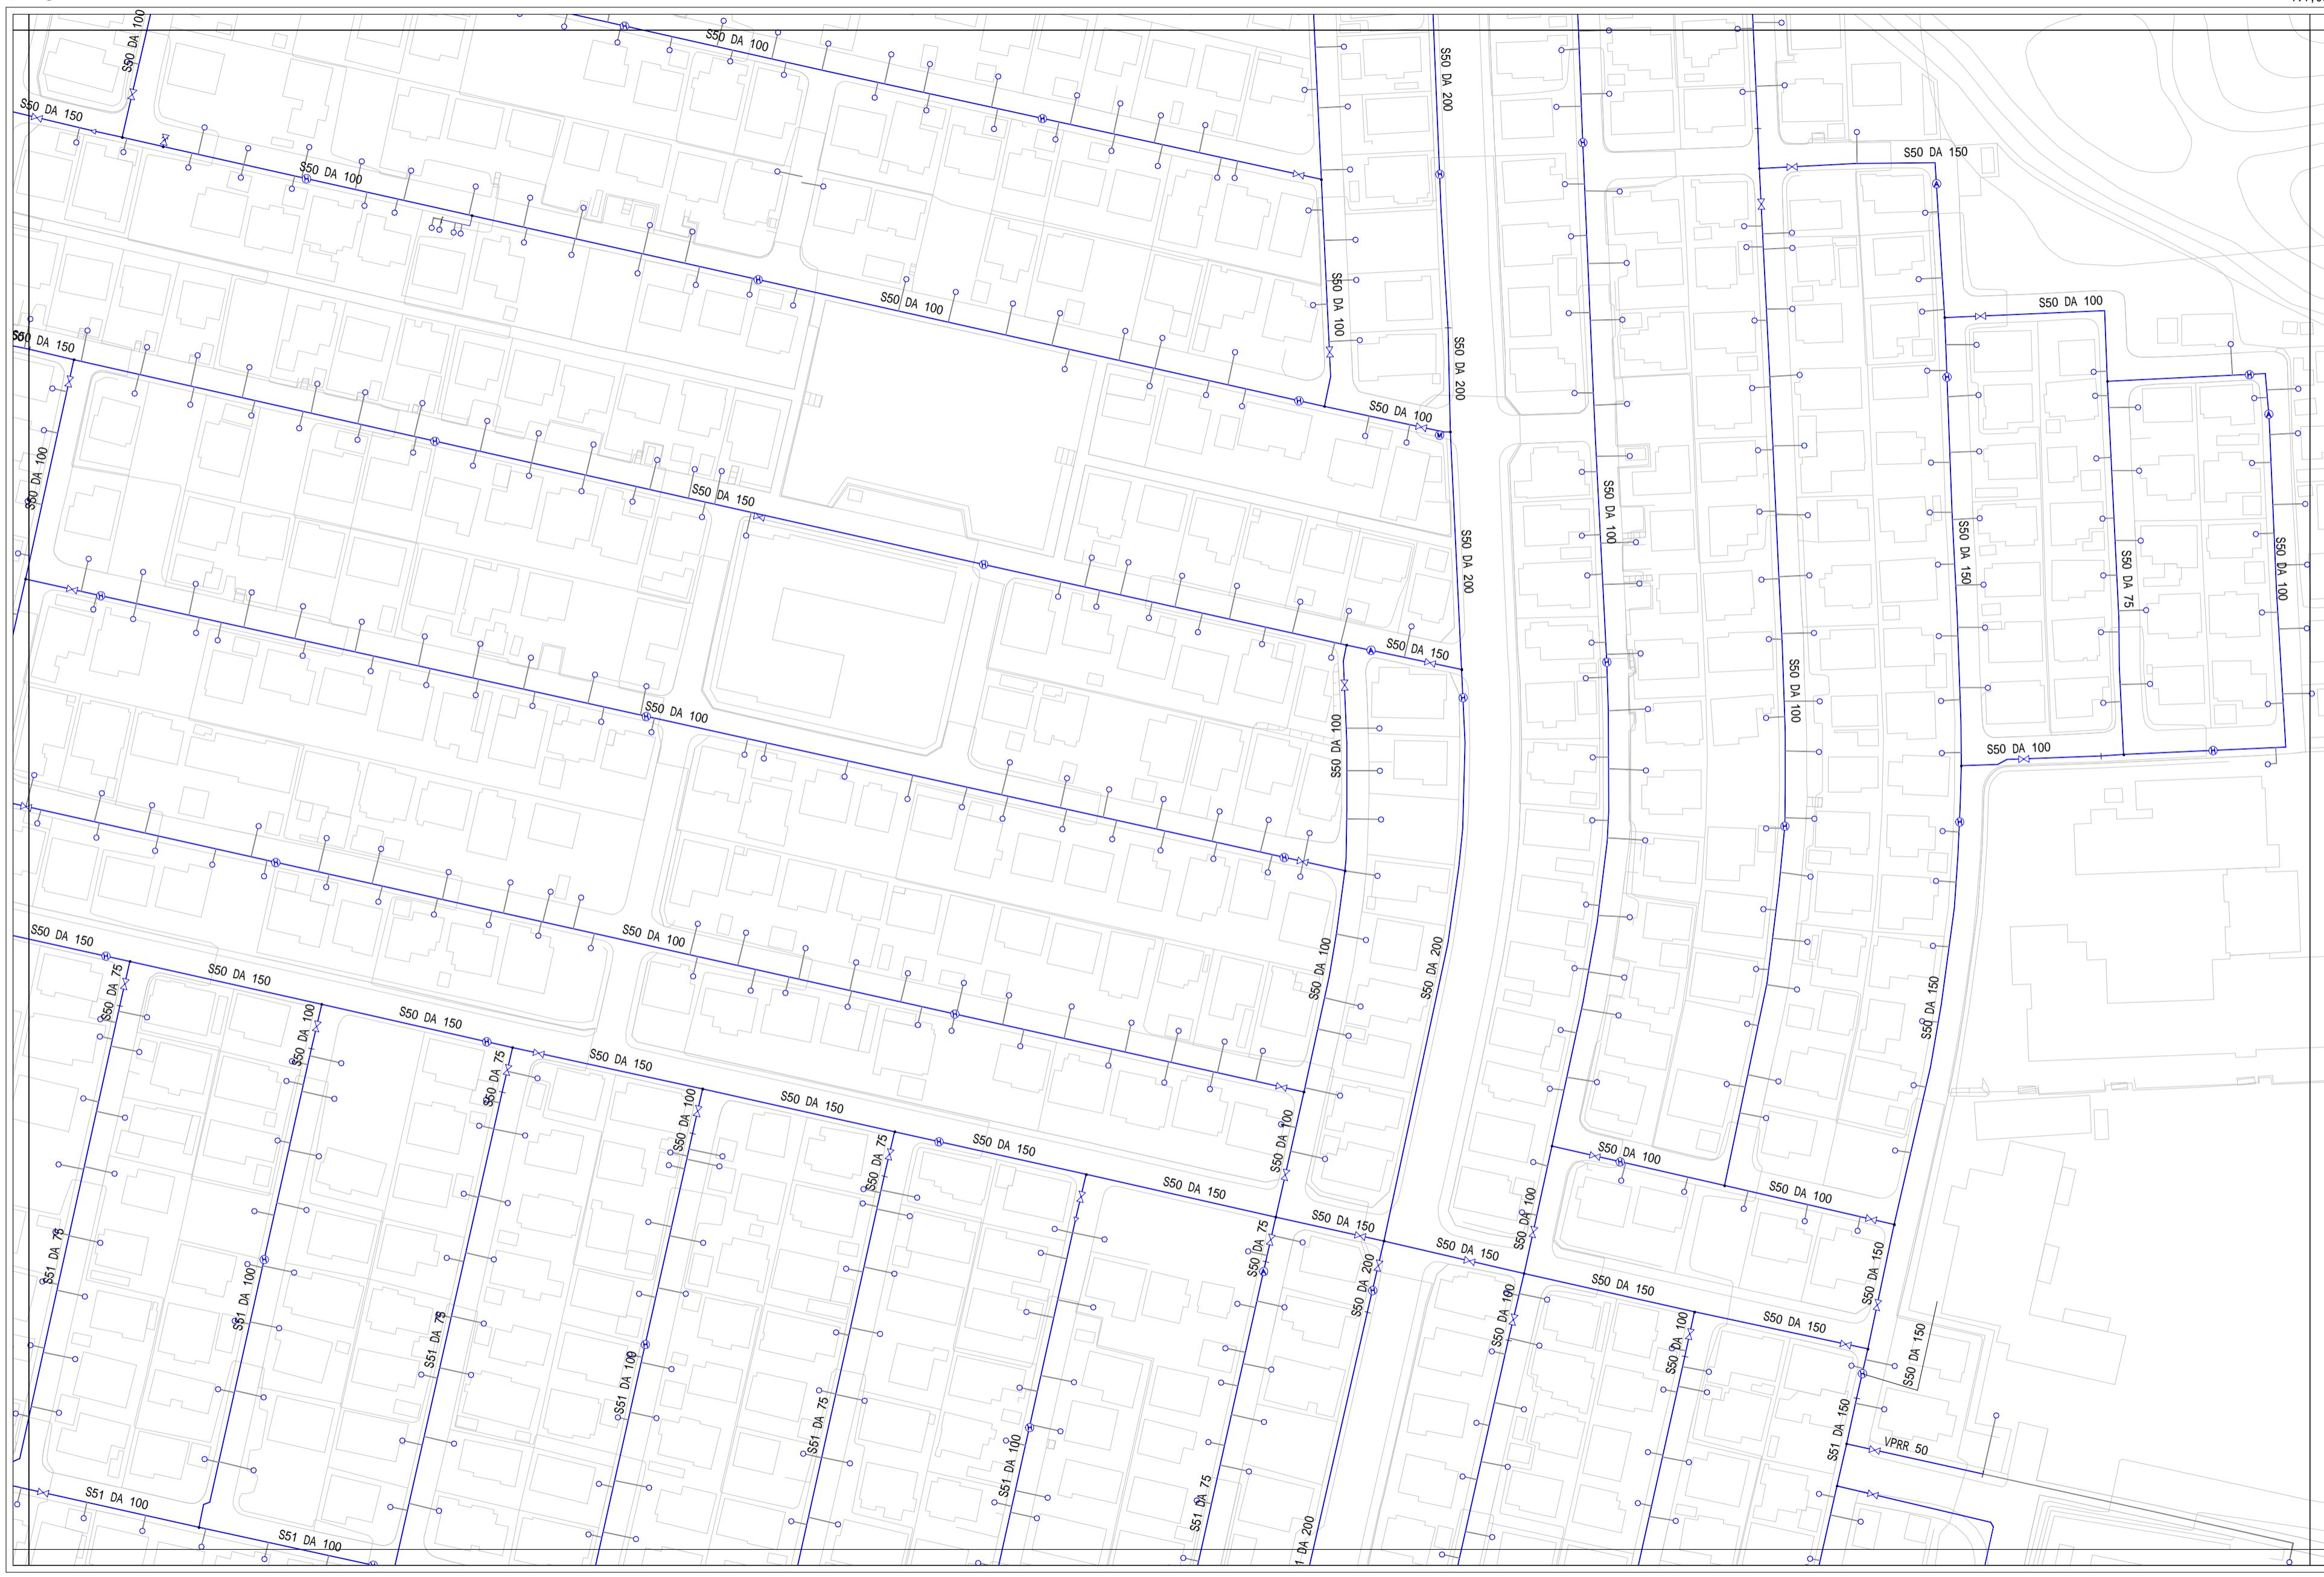

東員町

E-7	E-8	
F-7	F-8	F-9
G-7	G-8	G-9

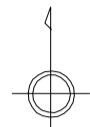


F-9

東員町水道台帳図

1:1,000



E-8		
F-8	F-9	
G-8	G-9	G-10

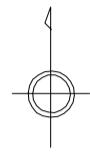

配水管

- 導水管
- 送水管
- 配水管
- 排水管
- 排泥管
- その他

弁・栓類

- 制水弁
- 空気弁
- 止水栓
- 排泥弁
- 配水流量計
- 消火栓
- 減圧弁

給水管

- 給水管
- C 鋼鉄管
- D ダクトタイル鋼鉄管
- VP 硬質塩化ビニル管
- HI 耐衝撃性硬質塩化ビニル管
- PE 配水用ポリエチレン管
- PP ポリエチレン管
- SGPW 鋼管
- STPW 水道用塗覆鋼管
- SUS ステンレス鋼管
- NCP ナイロンコート鋼管
- 不明

東員町