


東員町水道台帳図



	F-4	F-5
	G-4	G-5
	H-4	H-5





- 配水管**
- 緑線 — 導水管
 - オレンジ線 — 送水管
 - 青線 — 配水管
 - 青線 — 排水管
 - 青線 — 排泥管
 - 青線 — その他
- 弁 種類**
- ⊗ 制水弁
 - Ⓐ 空気弁
 - Ⓢ 止水栓
 - ⊗ 排泥弁
 - Ⓜ 配水流量計
 - Ⓜ 消火栓
 - Ⓜ 減圧弁
- 給水管**
- 給水管
- 管 種別**
- C 鋼鉄管
 - D ダクタイル鋼鉄管
 - VP 硬質塩化ビニル管
 - HI 耐衝撃性硬質塩化ビニル管
 - PE 配水用ポリエチレン管
 - PP ポリエチレン管
 - SGPW 鋼管
 - STPW 水通用塗覆鋼管
 - SUS ステンレス鋼管
 - NCP ナイロンコート鋼管
 - 不明

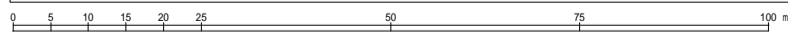


東員町水道台帳図

F-5	F-6	F-7
G-5	G-6	G-7
H-5	H-6	H-7

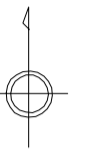
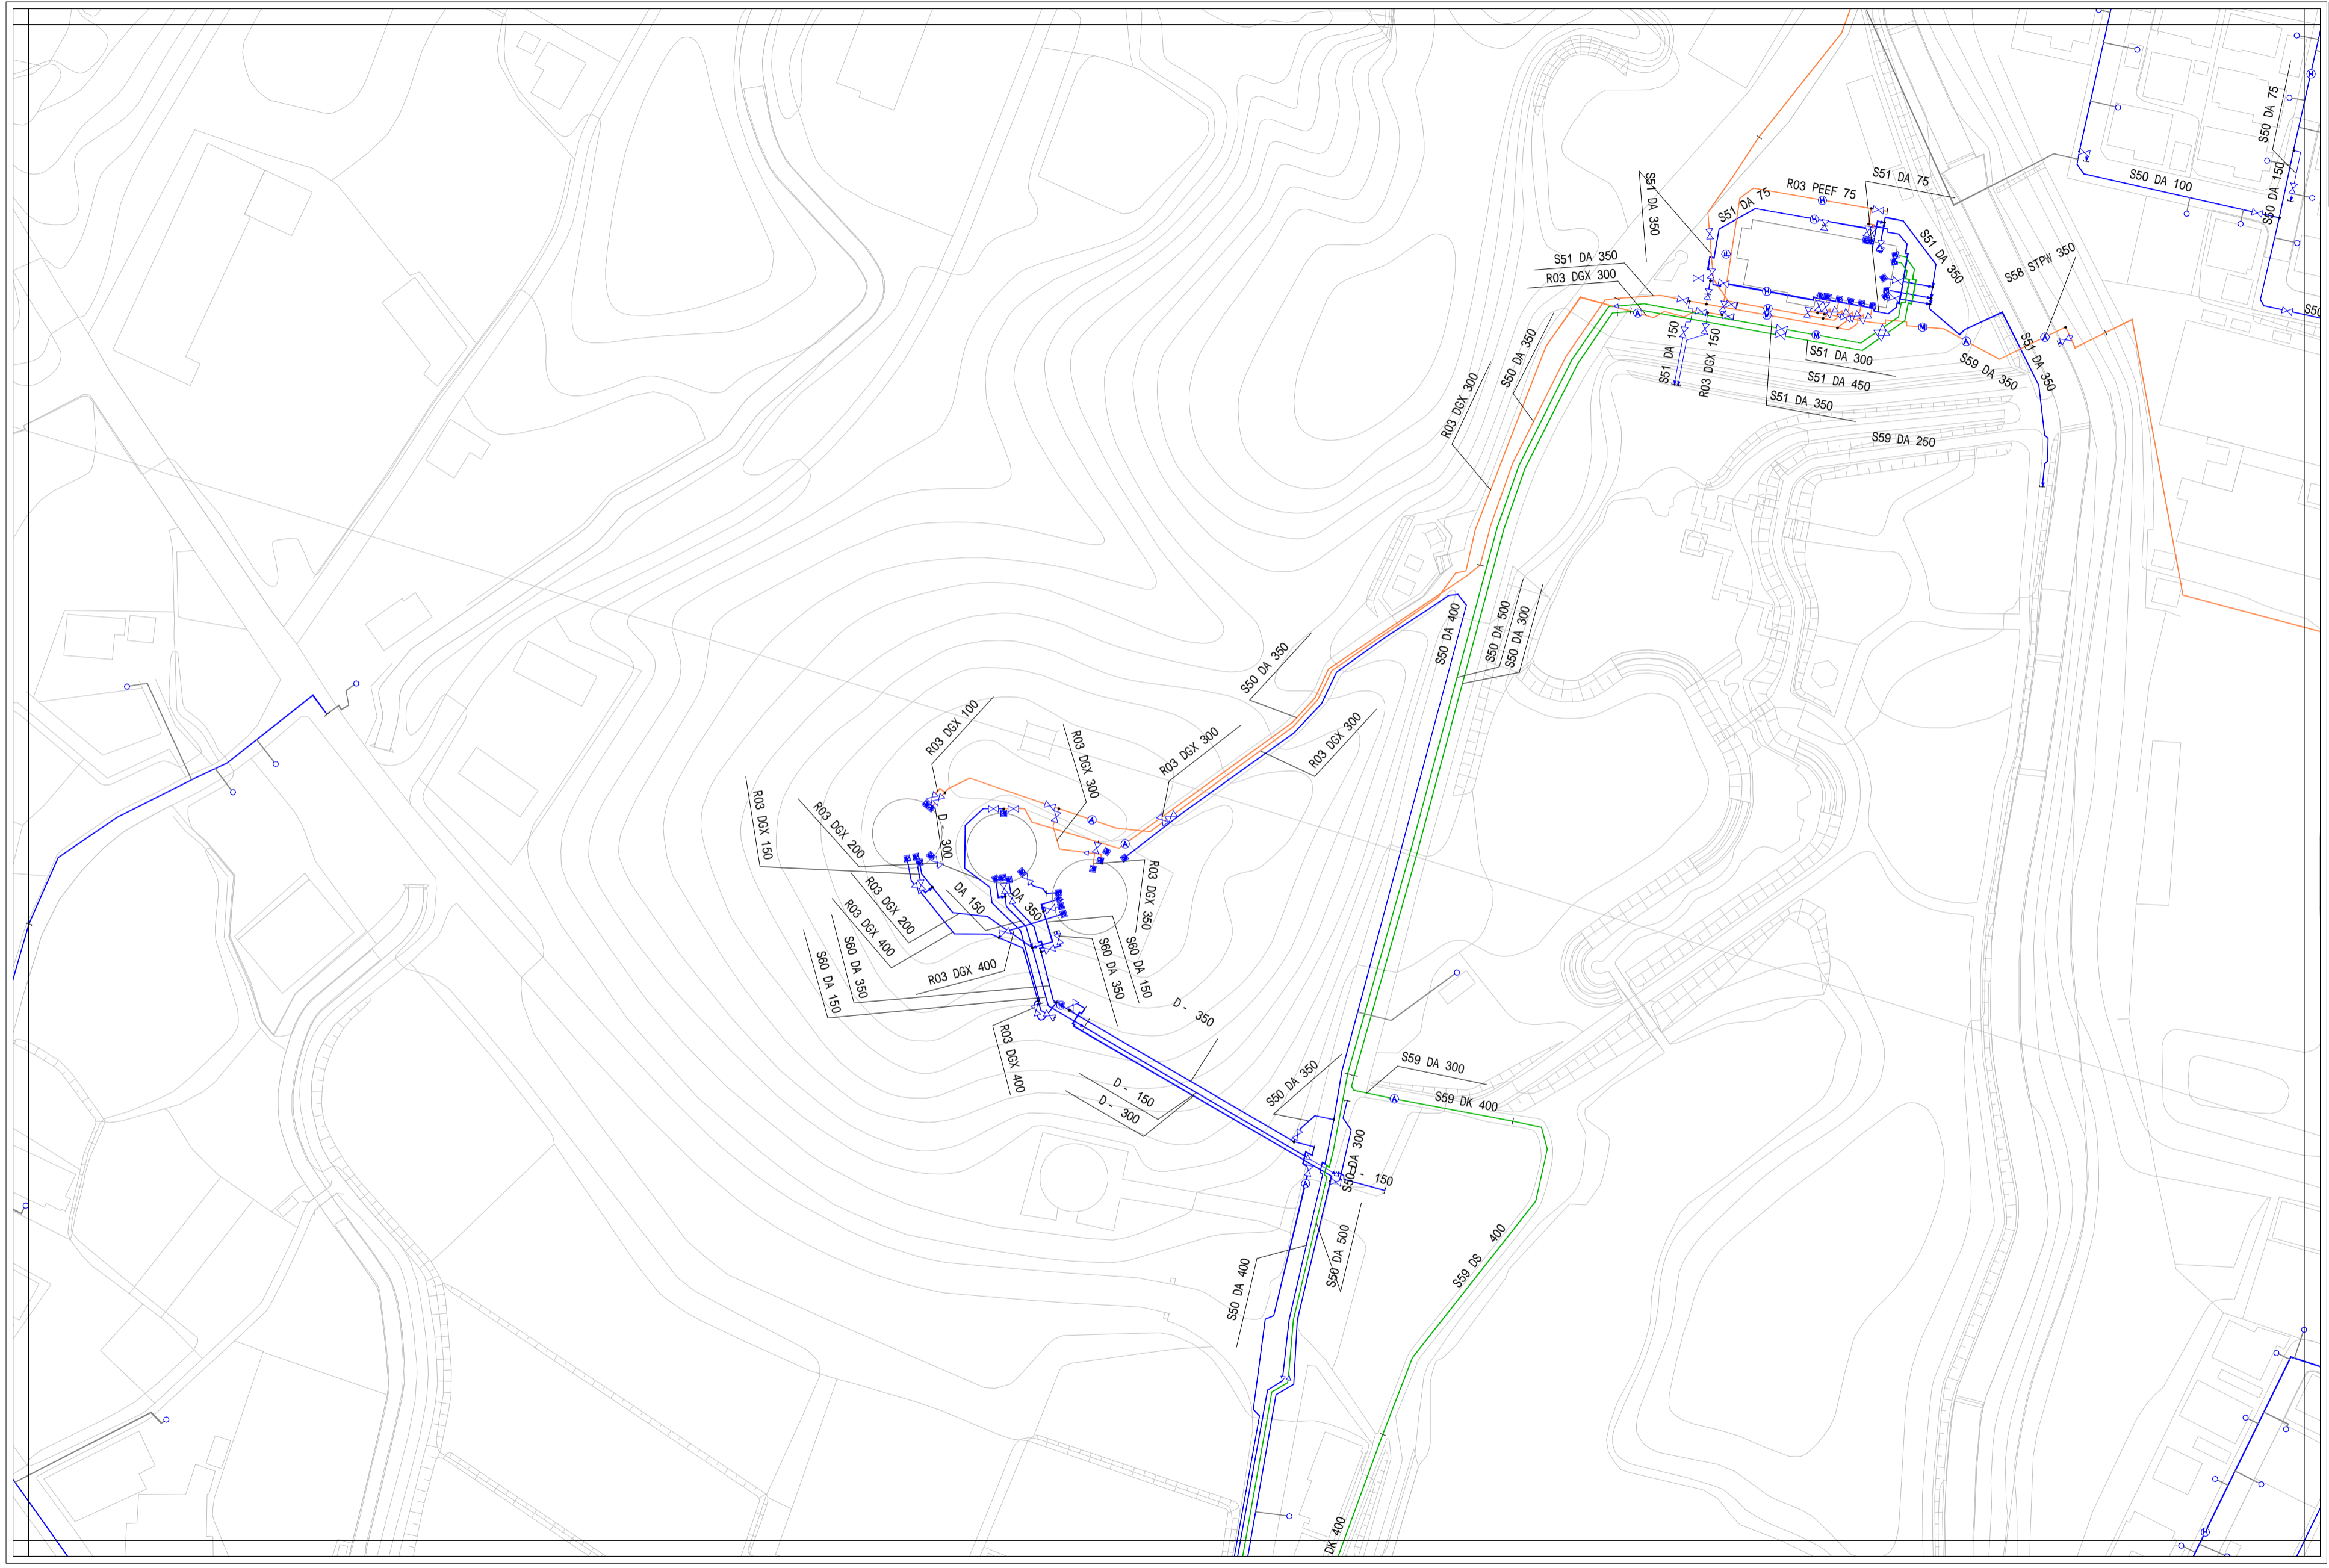


- 配水管**
- 緑線 導水管
 - オレンジ線 送水管
 - 青線 配水管
 - 青線 排水管
 - 青線 排泥管
 - 青線 その他
- 弁・栓類**
- ⊗ 制水弁
 - ⊕ 空気弁
 - ⊖ 止水栓
 - ⊗ 排泥弁
 - ⊕ 配水量計
 - ⊕ 消火栓
 - ⊕ 減圧弁
- 給水管**
- 給水管
- 材質**
- C 鋼鉄管
 - D ダクタイル鋼鉄管
 - VP 硬質塩化ビニル管
 - HI 耐衝撃性硬質塩化ビニル管
 - PE 配水用ポリエチレン管
 - PP ポリエチレン管
 - SGPW 鋼管
 - STPW 水通用塗覆鋼管
 - SUS ステンレス鋼管
 - NCP ナイロンコート鋼管
 - 不明

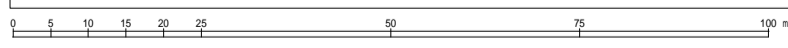


東員町水道台帳図


F-6	F-7	F-8
G-6	G-7	G-8
H-6	H-7	H-8

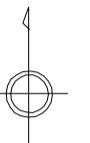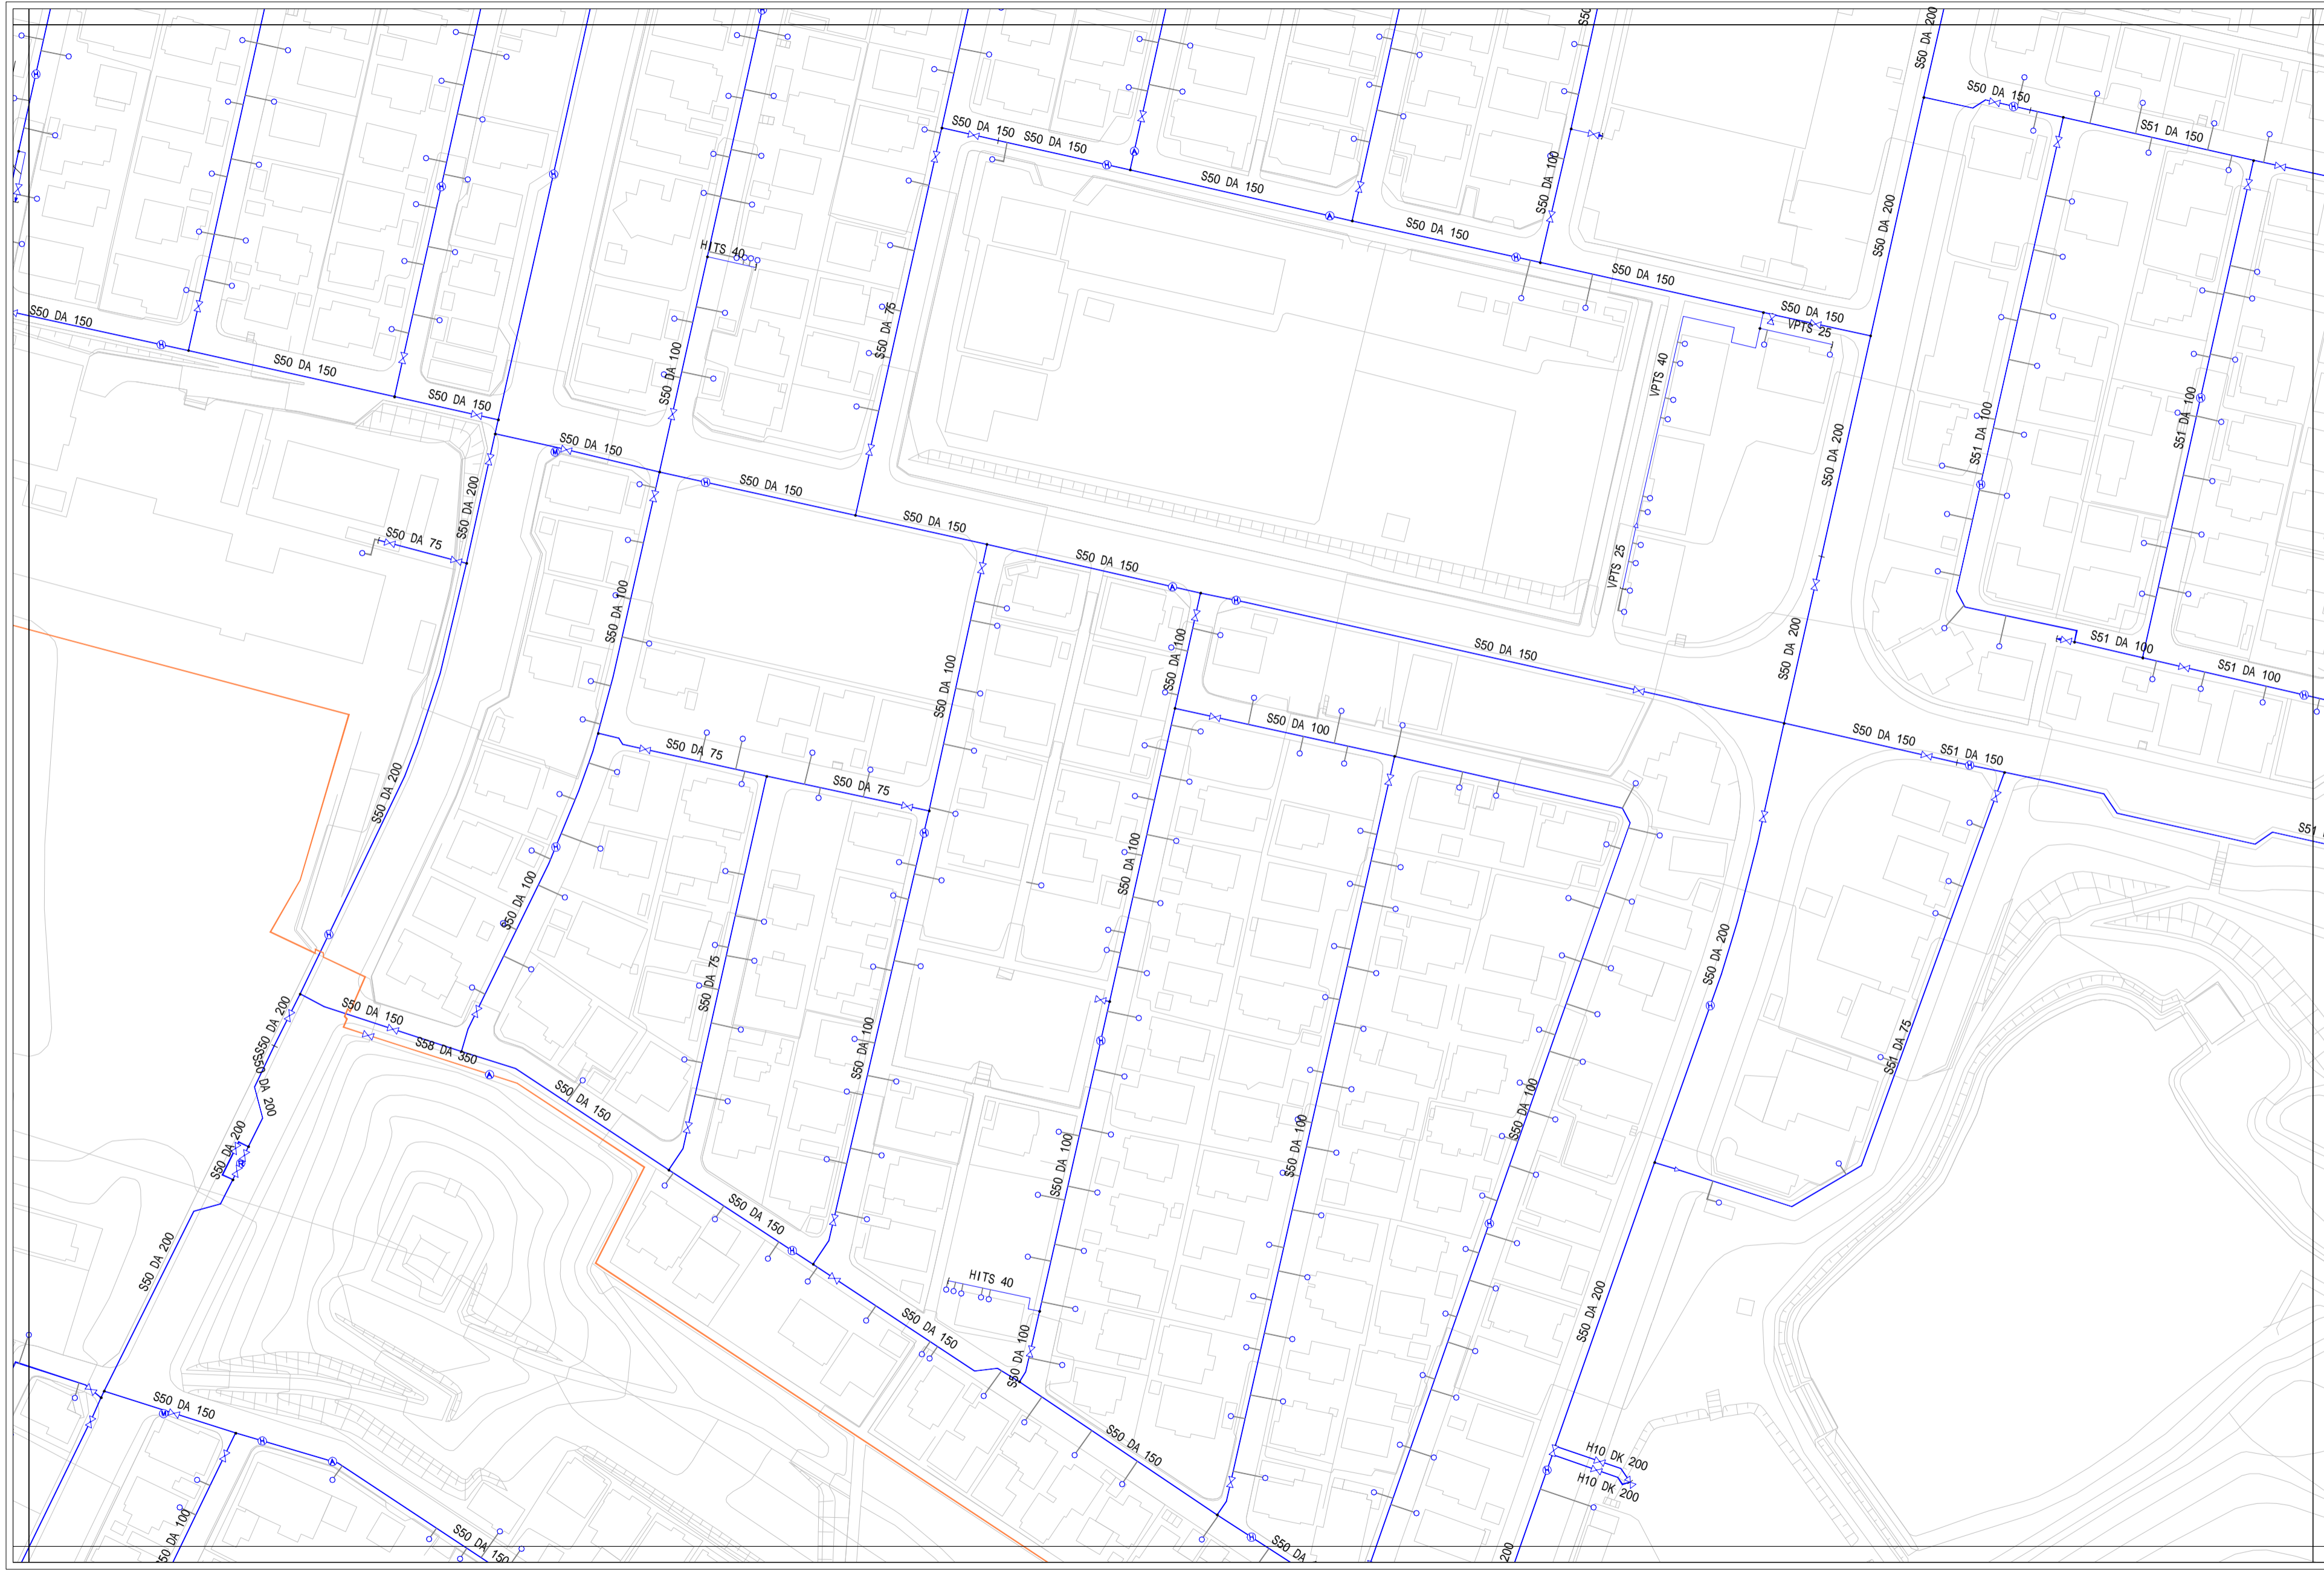


- 配水管
 緑線 導水管
 赤線 送水管
 青線 配水管
 青線 排水管
 青線 排泥管
 青線 その他
 井 種類
 X 制水弁
 A 空気弁
 ⊕ 止水栓
 ⊗ 排泥弁
 M 配水流量計
 H 消火栓
 P 減圧弁
 給水管
 ○ 給水管
 C 鋼鉄管
 D ダクタイル鋼鉄管
 VP 硬質塩化ビニル管
 HI 耐衝撃性硬質塩化ビニル管
 PE 配水用ポリエチレン管
 PP ポリエチレン管
 SGPW 鋼管
 STPW 水道用塗覆鋼管
 SUS ステンレス鋼管
 NCP ナイロンコート鋼管
 - 不明

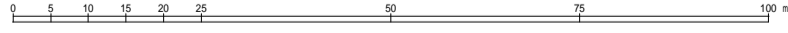

東員町水道台帳図

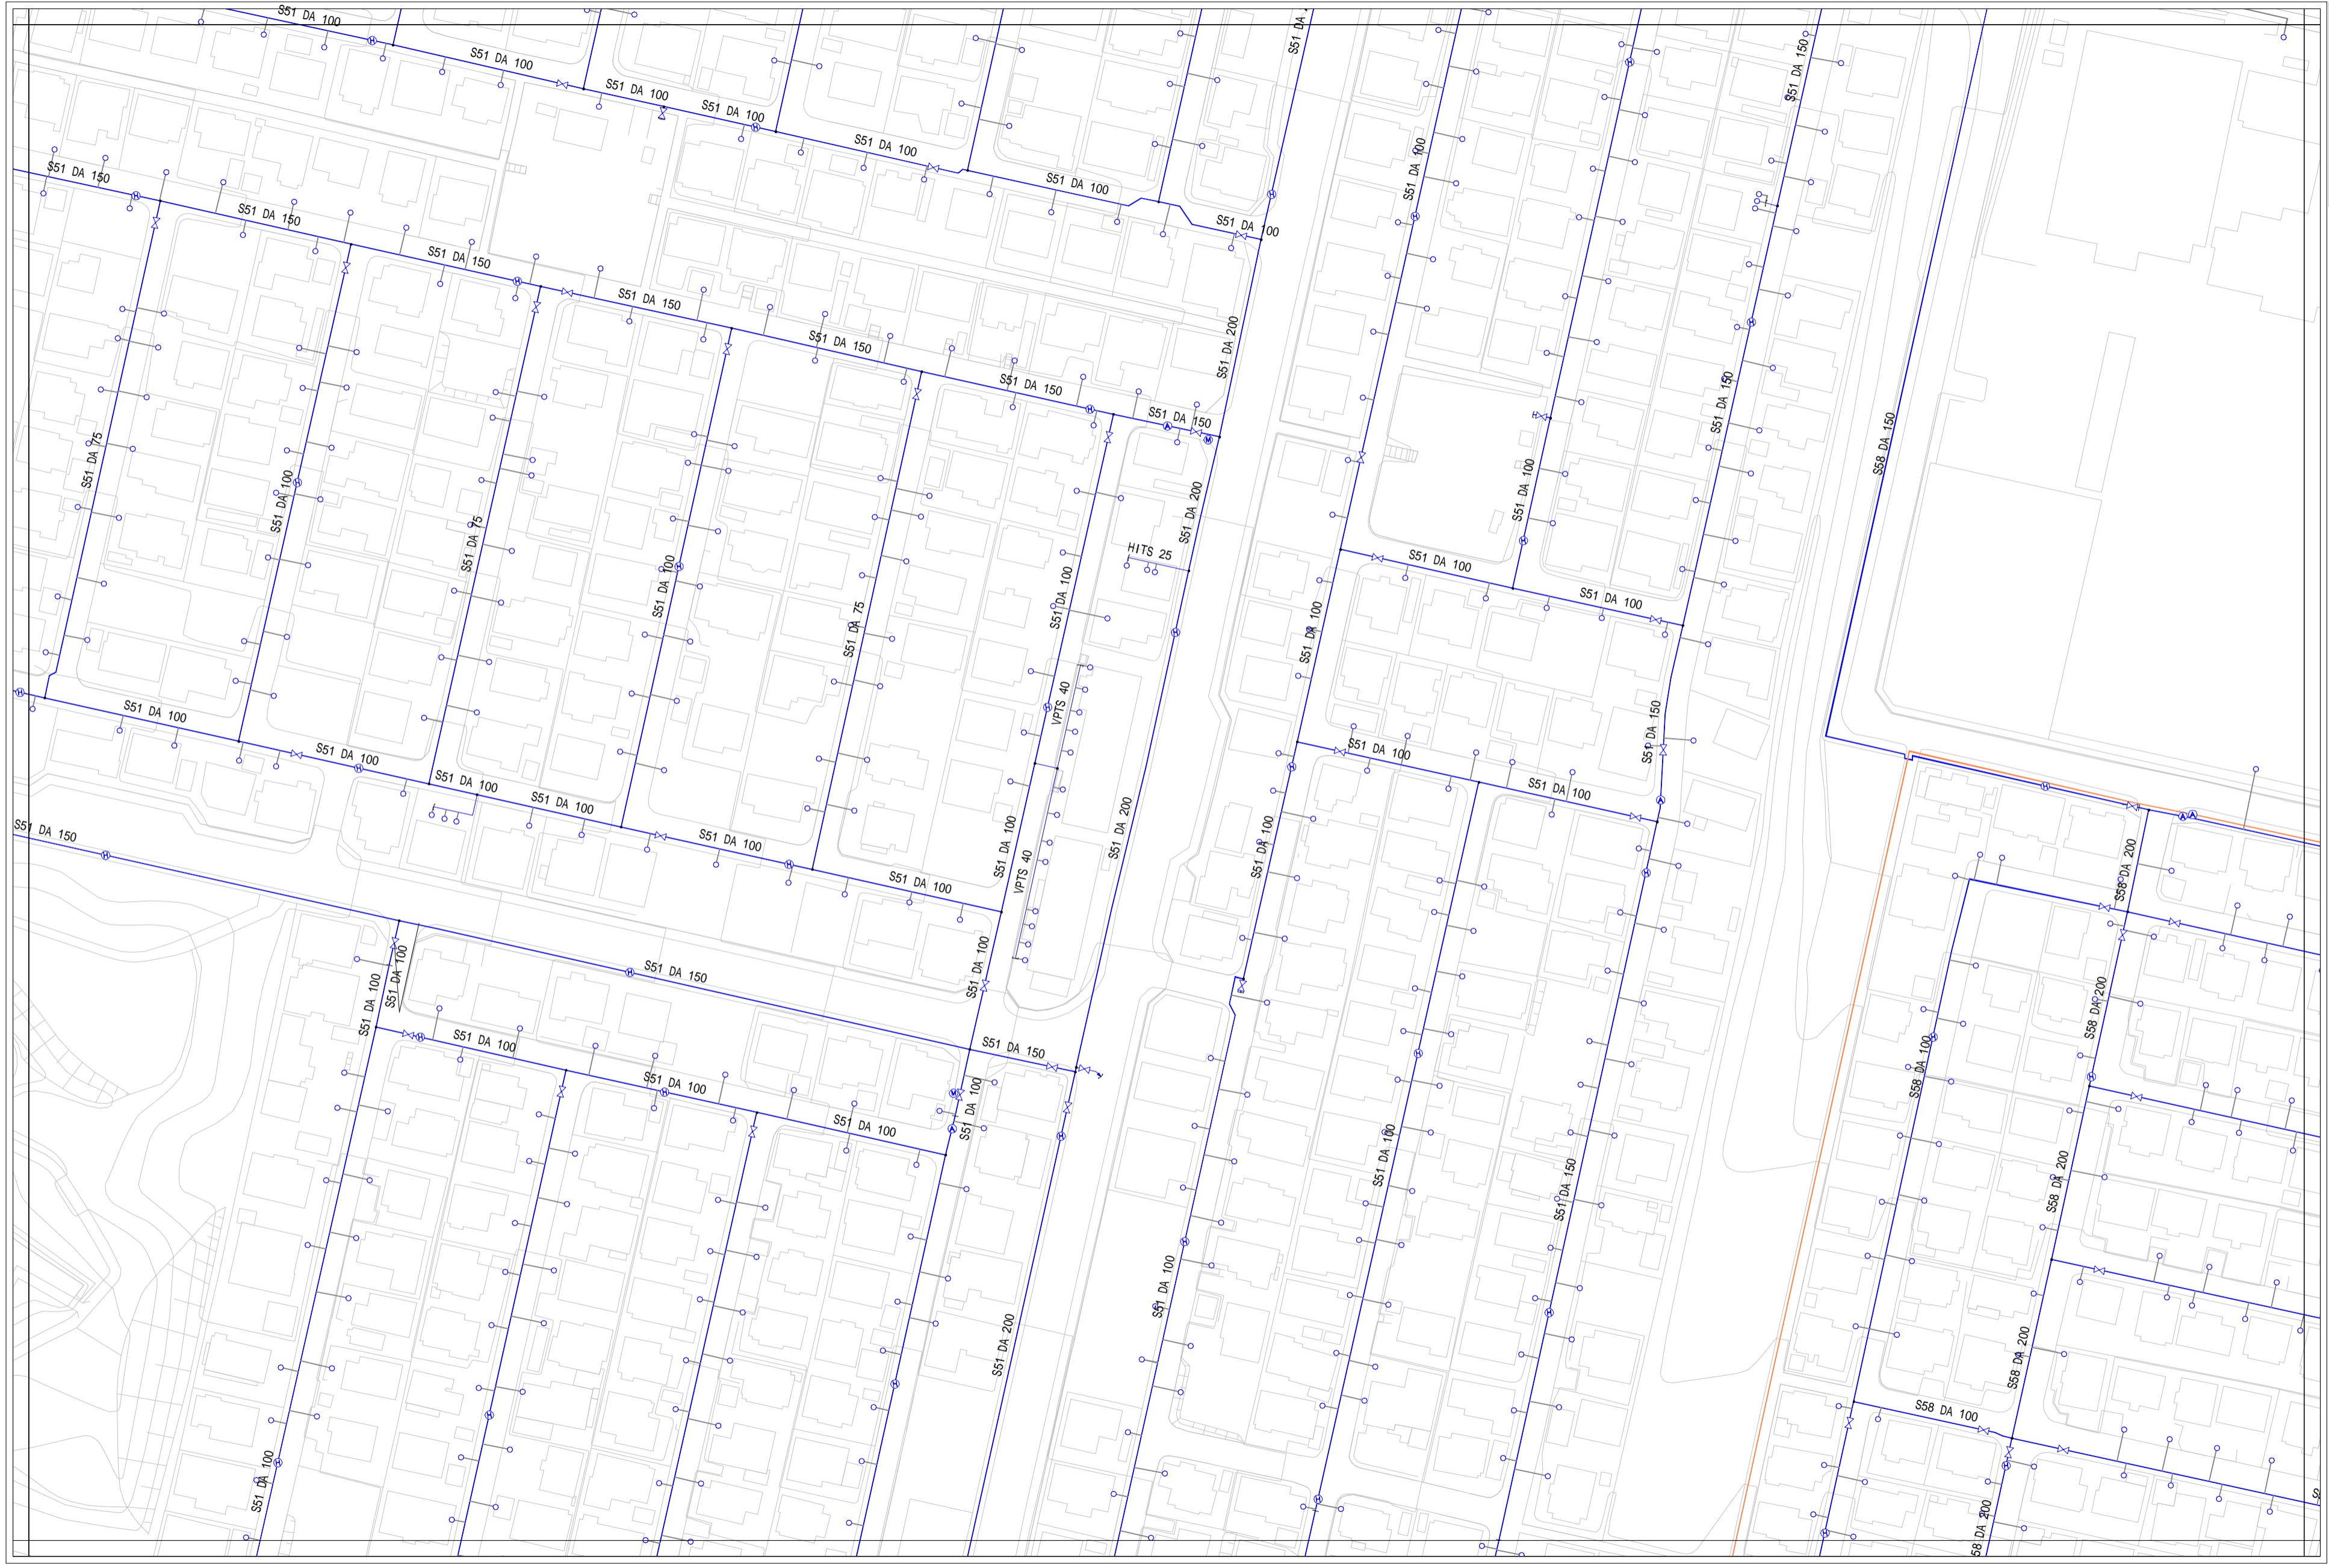

F-7	F-8	F-9
G-7	G-8	G-9
H-7	H-8	H-9

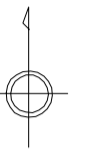


- 配水管**
- 導水管
 - 送水管
 - 配水管
 - 排水管
 - 排泥管
 - その他
- 弁 種類**
- ⊗ 制水弁
 - ⊕ 空気弁
 - ⊖ 止水栓
 - ⊗ 排泥弁
 - ⊕ 配水流量計
 - ⊖ 消火栓
 - ⊕ 減圧弁
- 給水管**
- 給水管
- 材質**
- C 鋼鉄管
 - D ダクタイル鋼鉄管
 - VP 硬質塩化ビニル管
 - HI 耐衝撃性硬質塩化ビニル管
 - PE 配水用ポリエチレン管
 - PP ポリエチレン管
 - SGPW 鋼管
 - STPW 水通塗層鋼管
 - SUS ステンレス鋼管
 - NCP ナイロンコート鋼管
 - 不明

東員町水道台帳図




F-8	F-9	
G-8	G-9	G-10
H-8	H-9	H-10

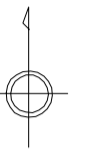

- 配水管**
- 導水管
 - 送水管
 - 配水管
 - 排水管
 - 排泥管
 - その他
- 弁 種類**
- ⊗ 制水弁
 - ⊕ 空気弁
 - ⊖ 止水栓
 - ⊗ 排泥弁
 - ⊕ 配水流量計
 - ⊖ 消火栓
 - ⊕ 減圧弁
- 給水管**
- 給水管
- 材質**
- C 鋼鉄管
 - D グラウト鋼鉄管
 - VP 硬質塩化ビニル管
 - HI 耐衝撃性硬質塩化ビニル管
 - PE 配水用ポリエチレン管
 - PP ポリエチレン管
 - SGPW 鋼管
 - STPW 水通用途覆装鋼管
 - SUS ステンレス鋼管
 - NCP ナイロンコート鋼管
 - 不明

東員町水道台帳図

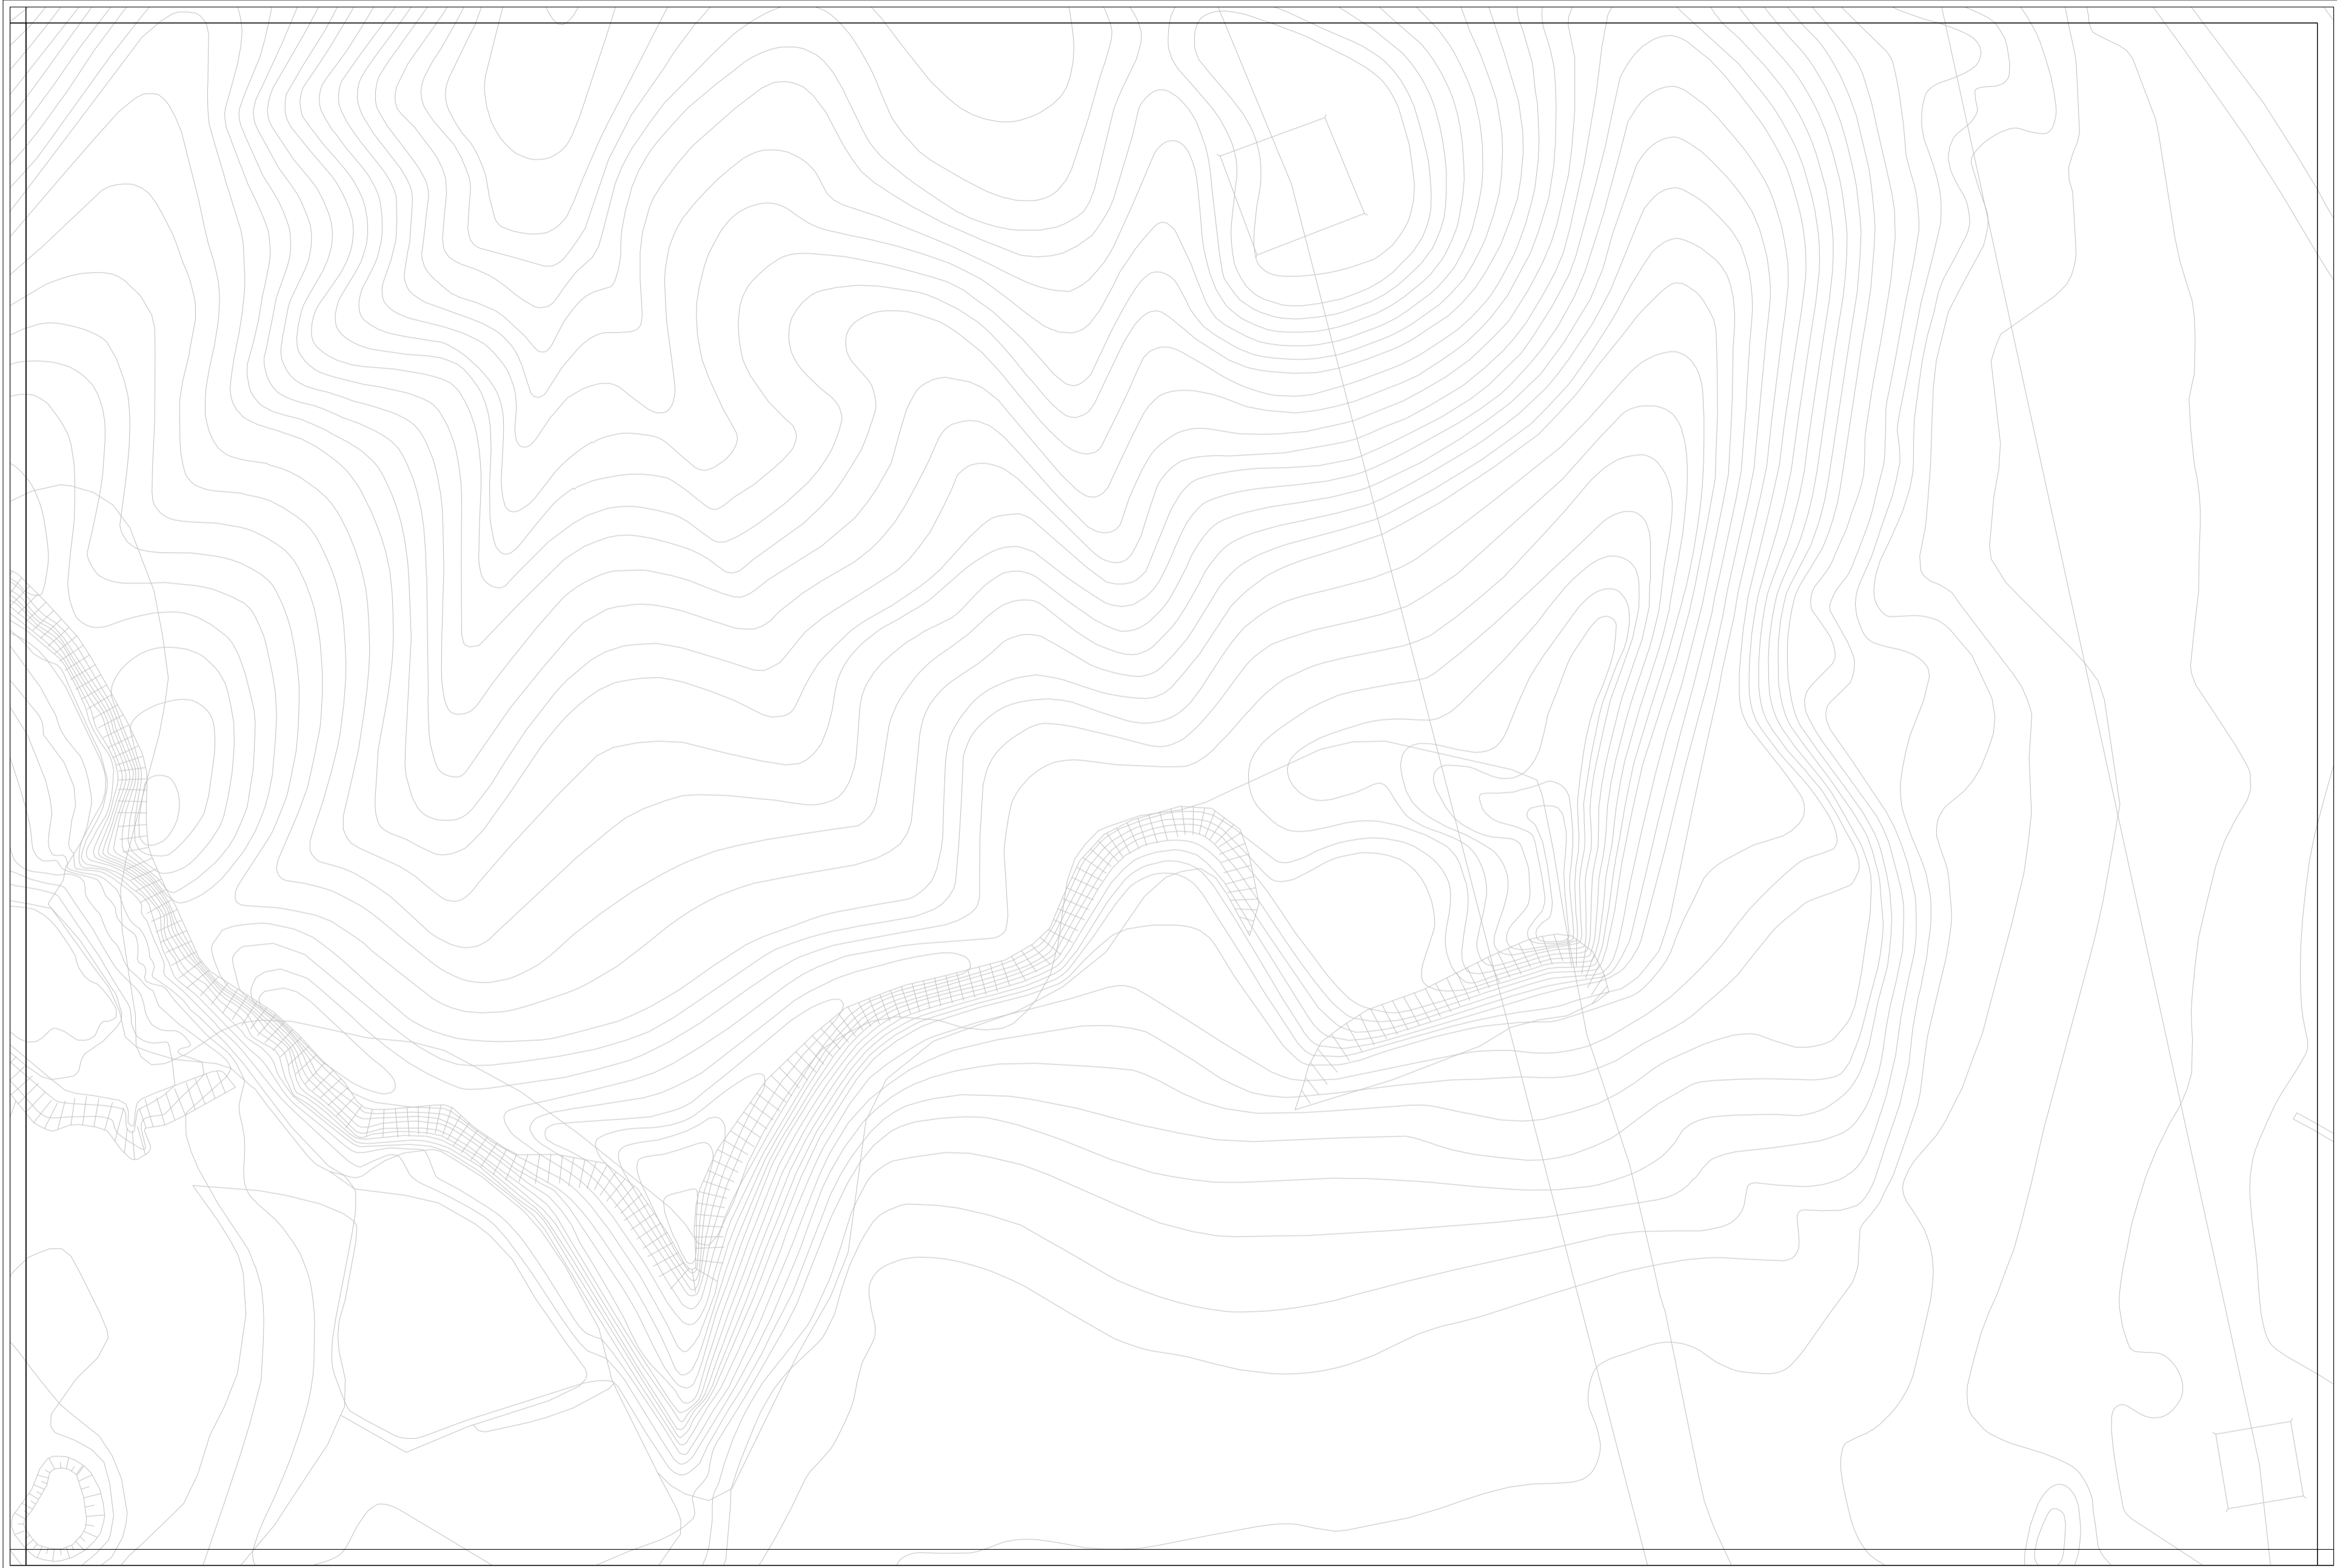

F-9		
G-9	G-10	
H-9	H-10	H-11



- 配水管**
- 導水管
 - 送水管
 - 配水管
 - 排水管
 - 排泥管
 - その他
- 井 種類**
- ⊗ 制水弁
 - ⊙ 空気弁
 - ⊕ 止水栓
 - ⊗ 排泥弁
 - ⊙ 配水流量計
 - ⊕ 消火栓
 - ⊗ 減圧弁
- 給水管**
- 給水管

- C 鑄鉄管
- D ダクタイル鑄鉄管
- VP 硬質塩化ビニル管
- HI 耐衝撃性硬質塩化ビニル管
- PE 配水用ポリエチレン管
- PP ポリエチレン管
- SGPW 鋼管
- STPW 水通塗層鋼管
- SUS ステンレス鋼管
- NCP ナイロンコート鋼管
- 不明

