



東員町水道台帳図

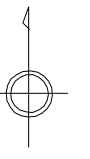

	G-4	G-5
	H-4	H-5
I-3	I-4	I-5




- 配水管**
- 導水管
 - 送水管
 - 配水管
 - 排水管
 - 排泥管
 - その他
- 弁 種類**
- ⊗ 制水弁
 - ⊙ 空気弁
 - ⊕ 止水栓
 - ⊗ 排泥弁
 - ⊙ 配水流量計
 - ⊕ 消火栓
 - ⊗ 減圧弁
- 給水管**
- 給水管
- 材質**
- C 鋼鉄管
 - D ダクタイル鋼鉄管
 - VP 硬質塩化ビニル管
 - HI 耐衝撃性硬質塩化ビニル管
 - PE 配水用ポリエチレン管
 - PP ポリエチレン管
 - SGPW 鋼管
 - STPW 水通用塗覆鋼管
 - SUS ステンレス鋼管
 - NCP ナイロンコート鋼管
 - 不明

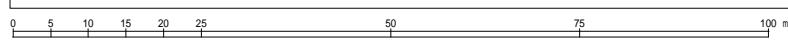


東員町水道台帳図




G-4	G-5	G-6
H-4	H-5	H-6
I-4	I-5	I-6

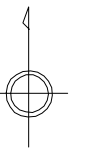


- 配水管**
- 緑線 導水管
 - 赤線 送水管
 - 青線 配水管
 - 青線 排水管
 - 青線 排泥管
 - 青線 その他
- 弁 種類**
- ⊗ 制水弁
 - ⊙ 空気弁
 - ⊕ 止水栓
 - ⊗ 排泥弁
 - ⊙ 配水流量計
 - ⊕ 消火栓
 - ⊗ 減圧弁
- 給水管**
- 給水管
- 材質**
- C 鋼鉄管
 - D ダクタイル鋼鉄管
 - VP 硬質塩化ビニル管
 - HI 耐衝撃性硬質塩化ビニル管
 - PE 配水用ポリエチレン管
 - PP ポリエチレン管
 - SGPW 鋼管
 - STPW 水通用塗覆鋼管
 - SUS ステンレス鋼管
 - NCP ナイロンコーティング鋼管
 - 不明

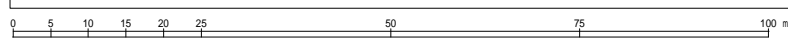


東員町水道台帳図

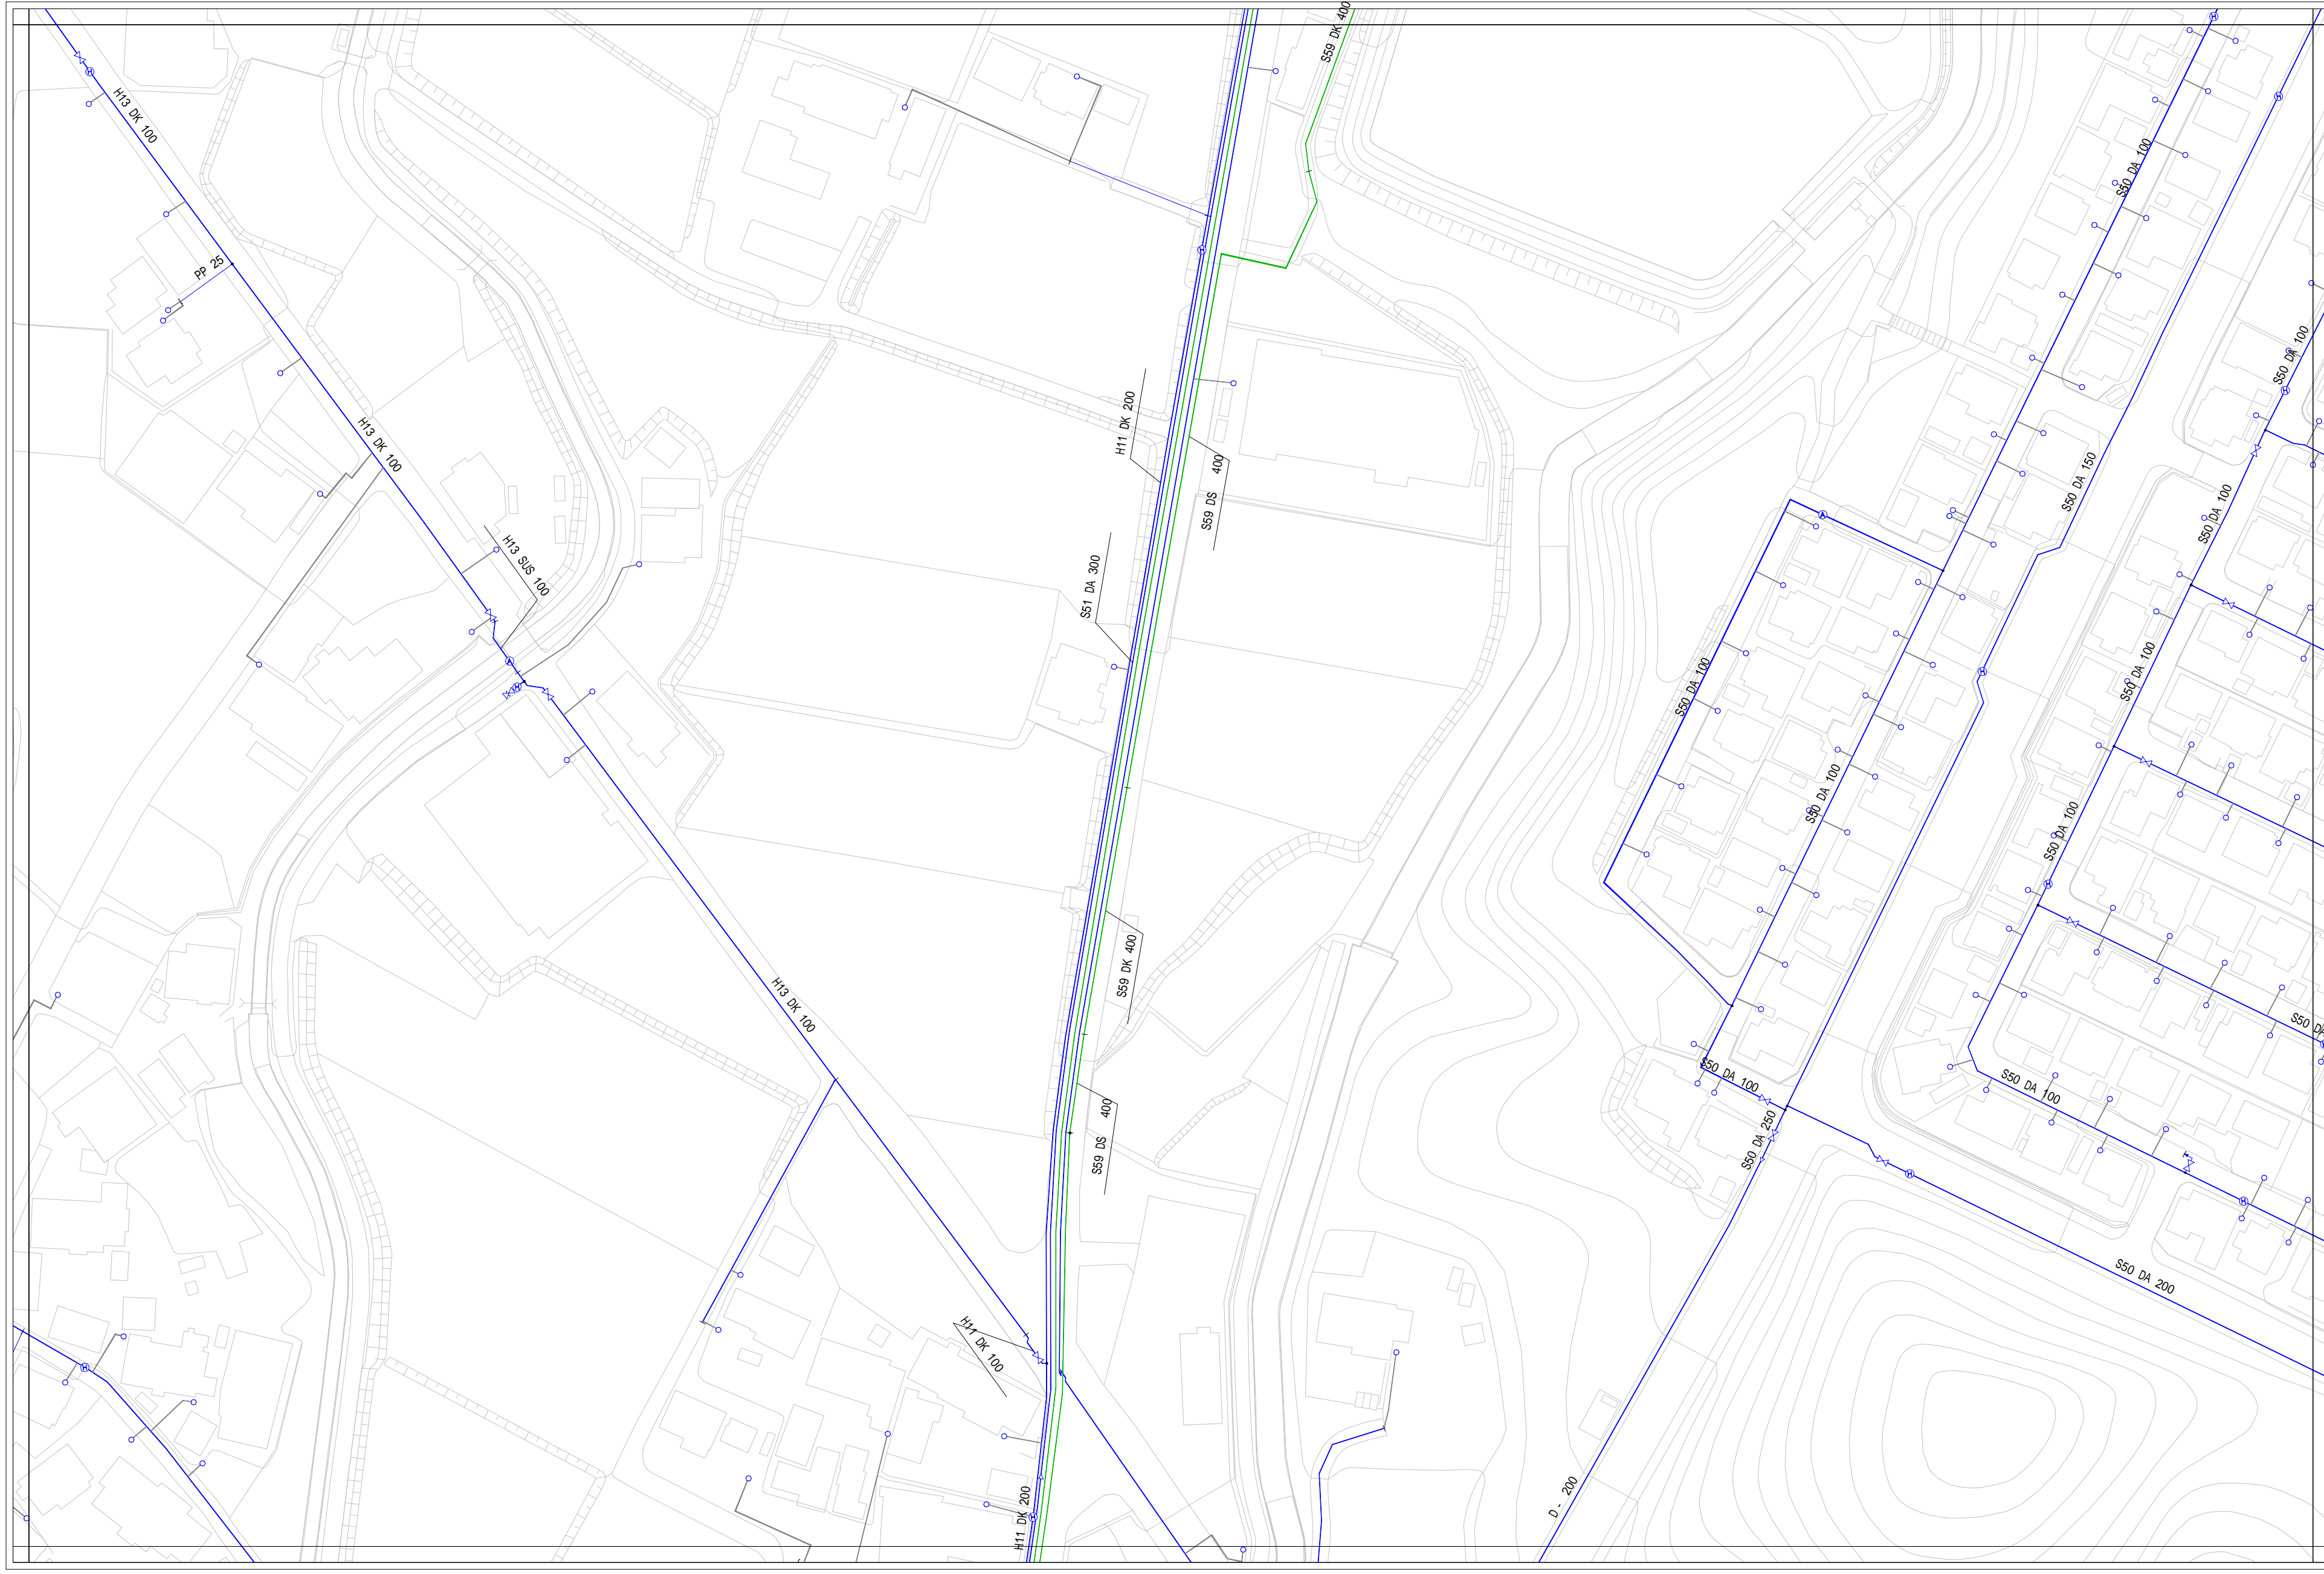

G-5	G-6	G-7
H-5	H-6	H-7
I-5	I-6	I-7

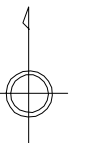


- 配水管**
- 緑線 導水管
 - 赤線 送水管
 - 青線 配水管
 - 青線 排水管
 - 青線 排泥管
 - 青線 その他
- 弁 種類**
- ⊗ 制水弁
 - ⊕ 空気弁
 - ⊖ 止水栓
 - ⊗ 排泥弁
 - ⊕ 配水流量計
 - ⊕ 消火栓
 - ⊕ 減圧弁
- 給水管**
- 給水管
- 材質**
- C 鋼鉄管
 - D ダクタイル鋼鉄管
 - VP 硬質塩化ビニル管
 - HI 耐衝撃性硬質塩化ビニル管
 - PE 配水用ポリエチレン管
 - PP ポリエチレン管
 - SGPW 鋼管
 - STPW 水通塗層鋼管
 - SUS ステンレス鋼管
 - NCP ナイロンコート鋼管
 - 不明

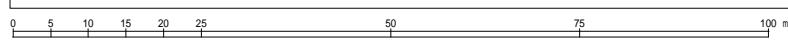


東員町水道台帳図


G-6	G-7	G-8
H-6	H-7	H-8
I-6	I-7	I-8

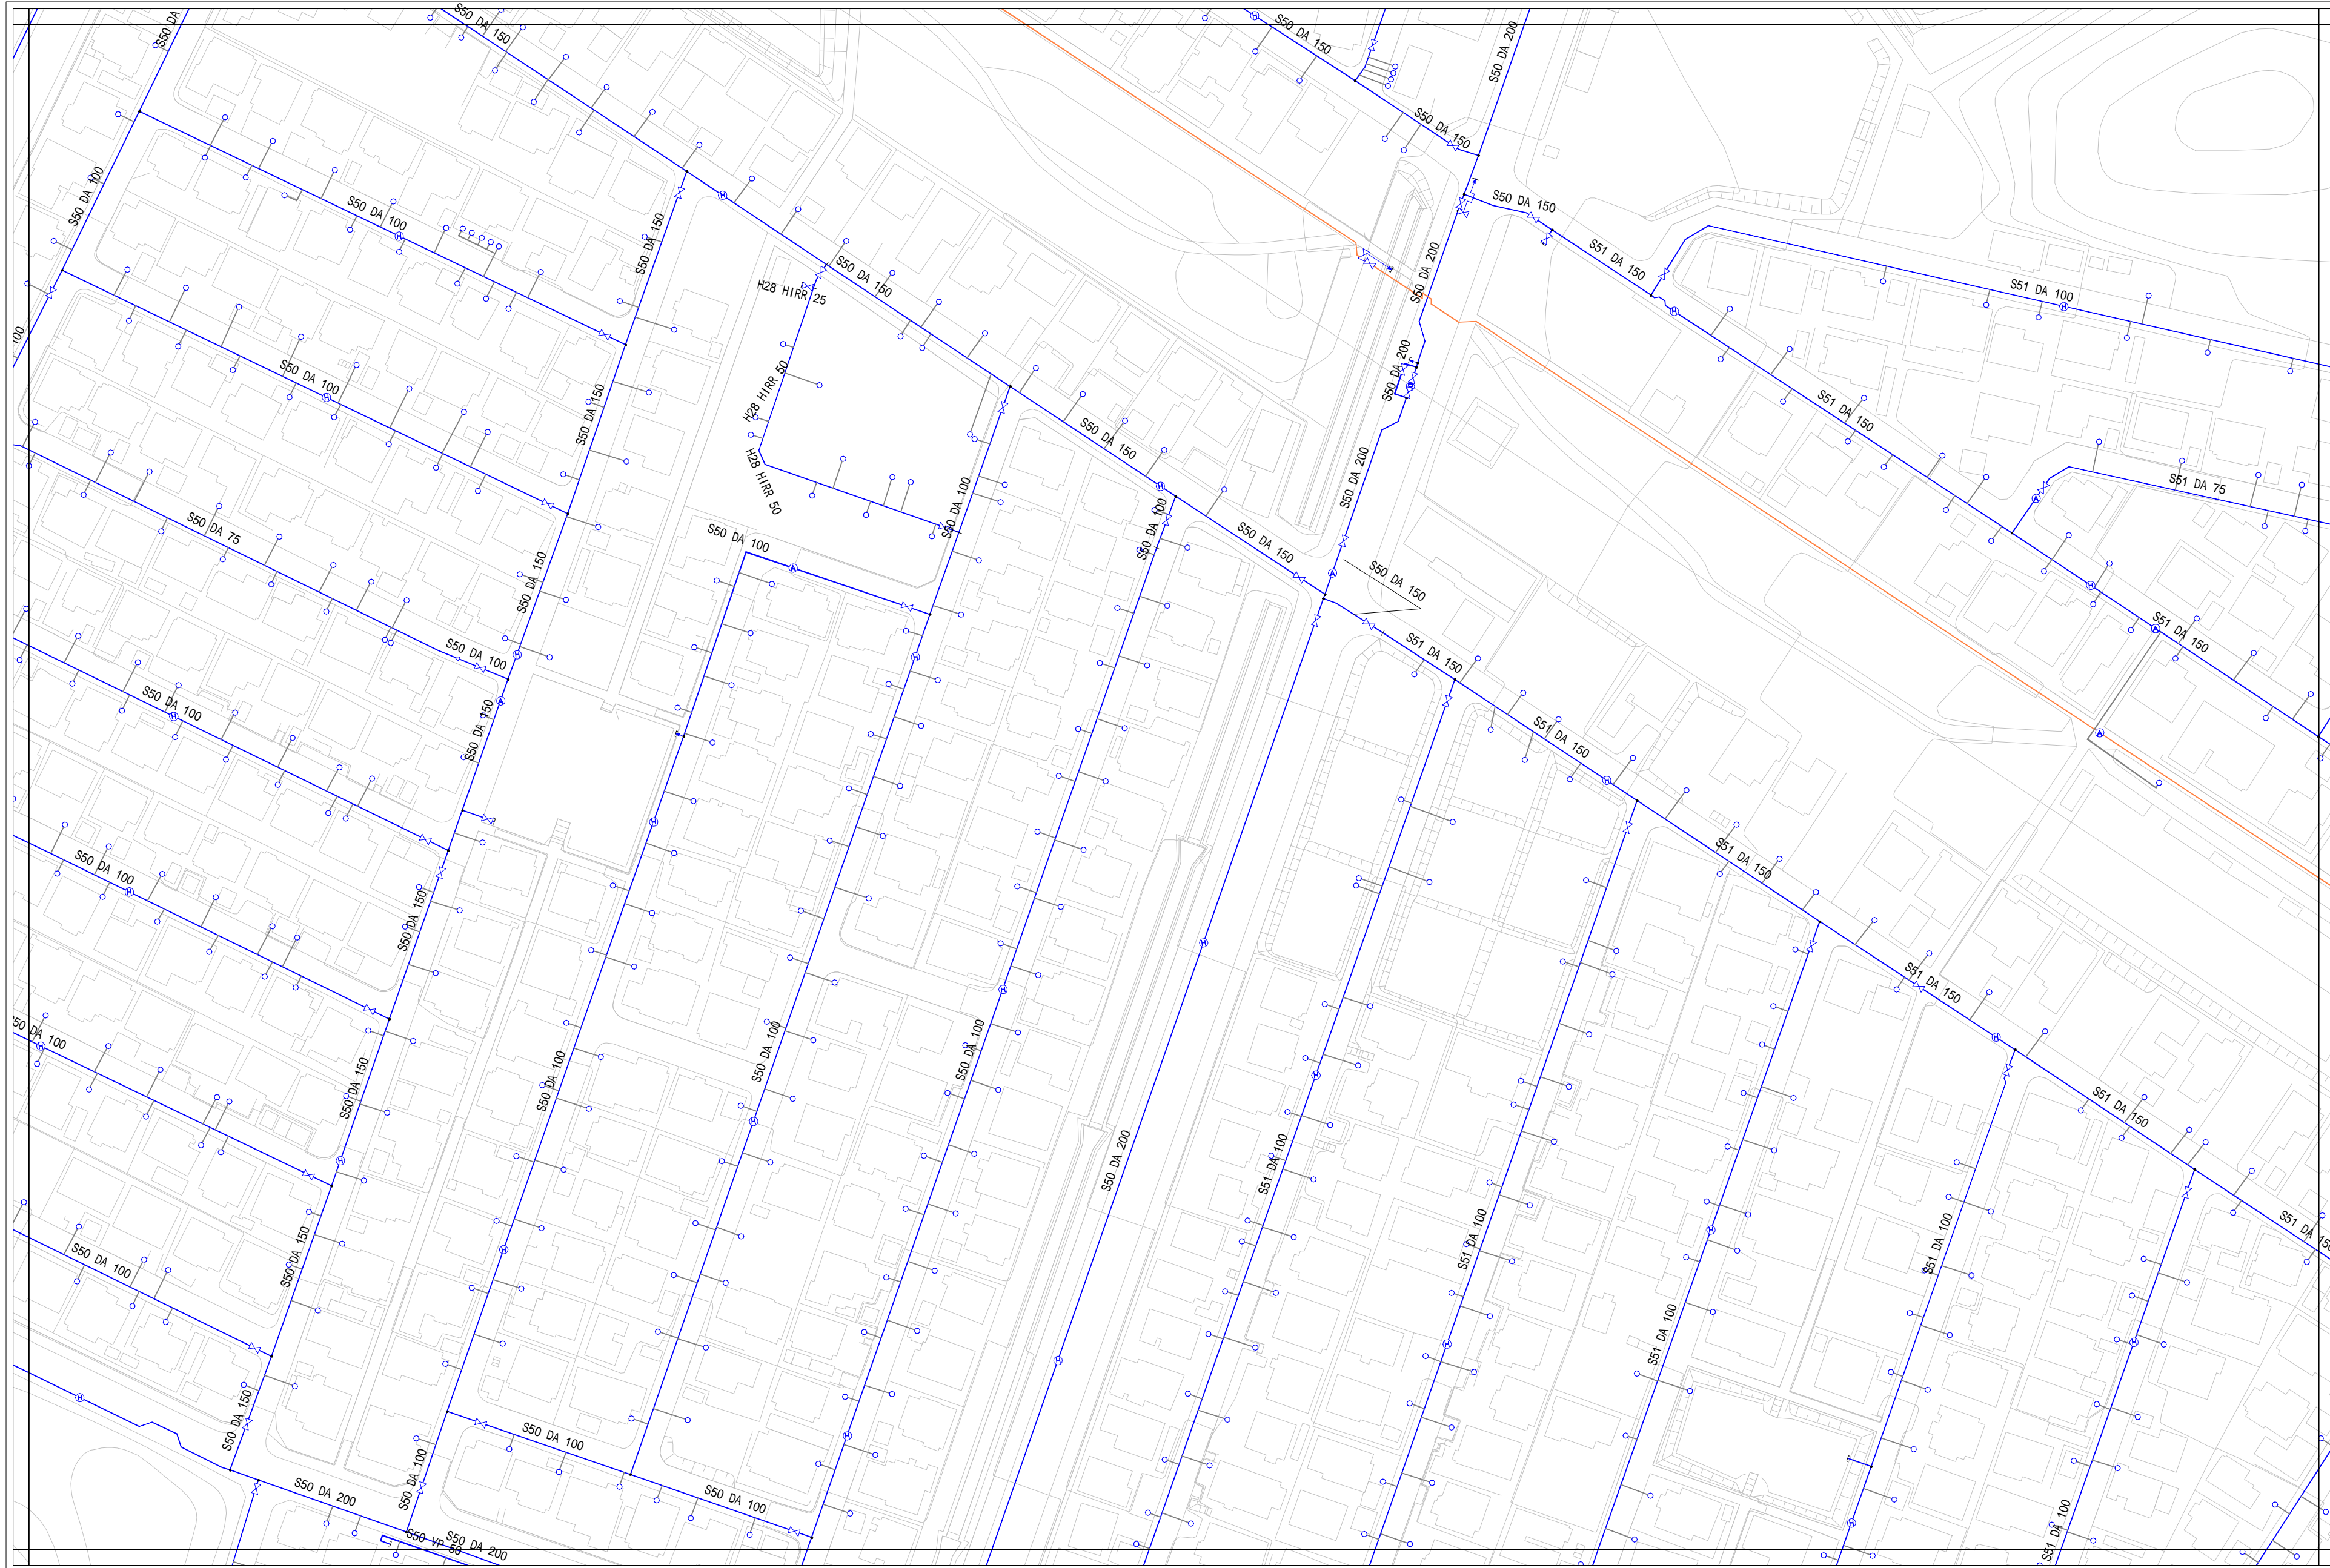

- 配水管**
- 緑線 導水管
 - オレンジ線 送水管
 - 青線 配水管
 - 青線 排水管
 - 青線 排泥管
 - 青線 その他
- 弁 種類**
- △ 制水弁
 - ⊙ 空気弁
 - ⊕ 止水栓
 - ⊗ 排泥弁
 - ⊙ 配水流量計
 - ⊕ 消火栓
 - ⊗ 減圧弁
- 給水管**
- 給水管
- 材質**
- C 鋼鉄管
 - D グラウト鋼鉄管
 - VP 硬質塩化ビニル管
 - HI 耐衝撃性硬質塩化ビニル管
 - PE 配水用ポリエチレン管
 - PP ポリエチレン管
 - SGPW 鋼管
 - STPW 水通塗層鋼管
 - SUS ステンレス鋼管
 - NCP ナイロンコート鋼管
 - 不明

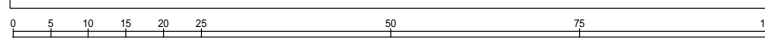


東員町水道台帳図

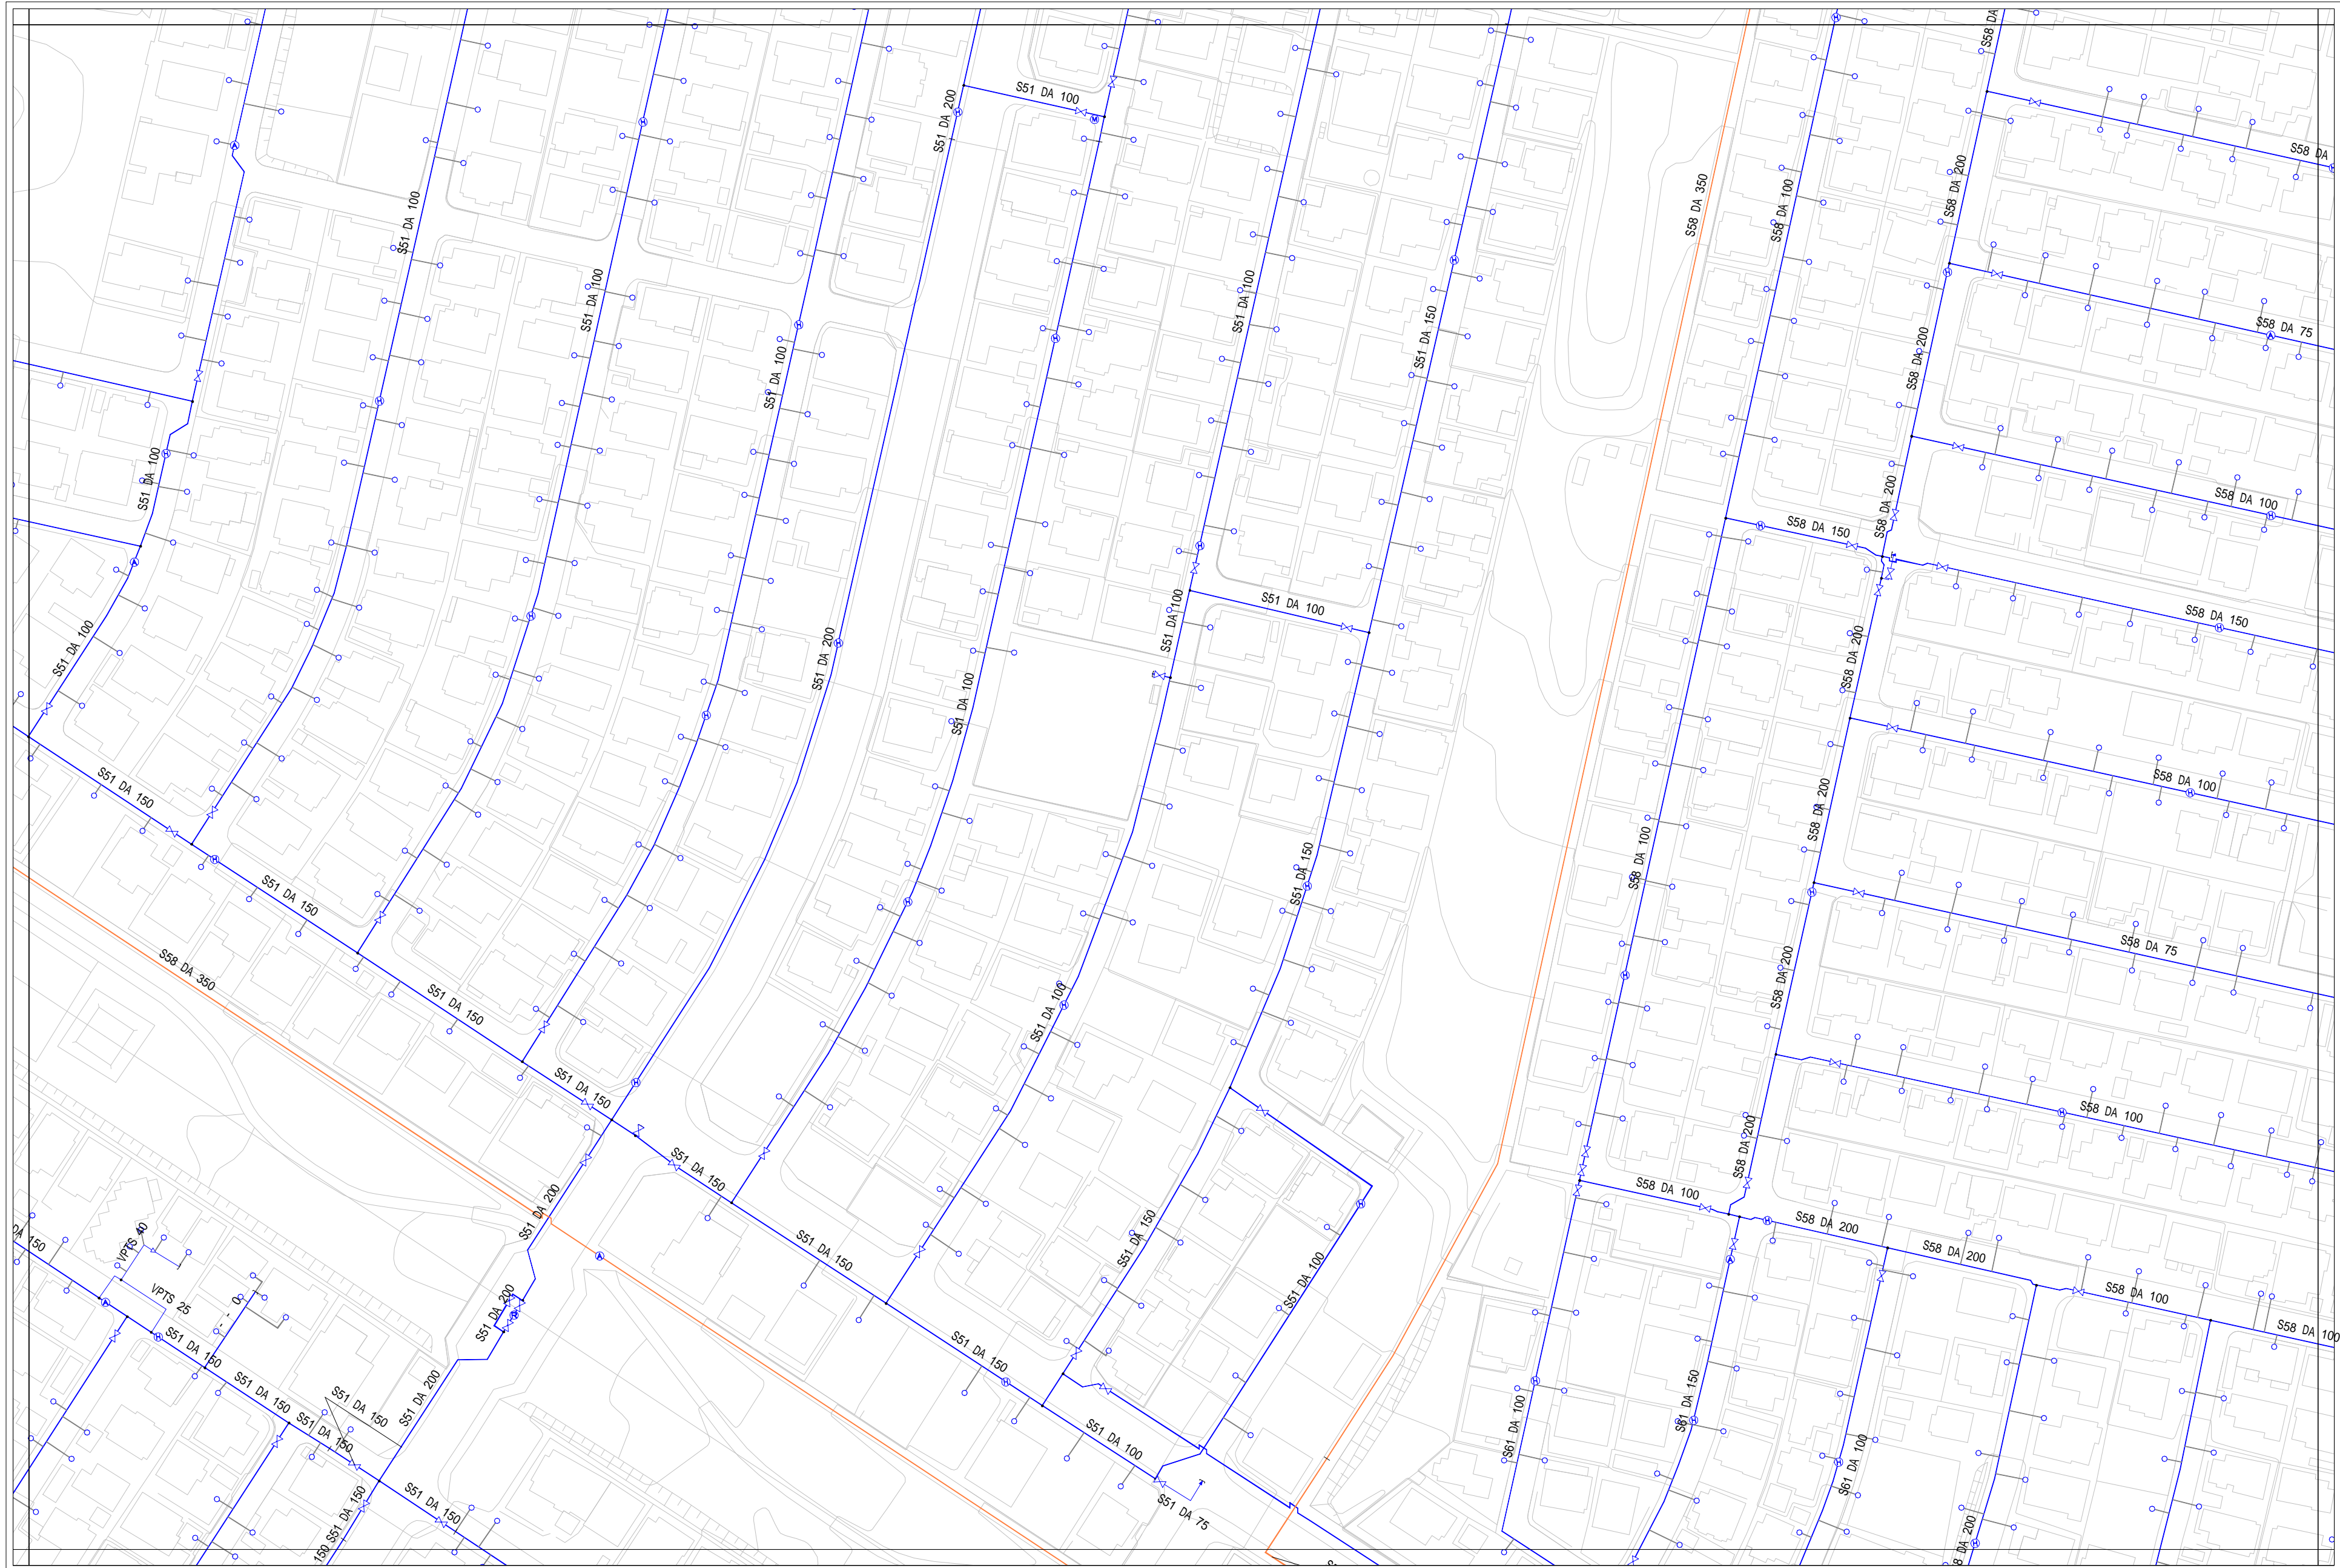


G-7	G-8	G-9
H-7	H-8	H-9
I-7	I-8	I-9




- 配水管**
- 緑線 導水管
 - オレンジ線 送水管
 - 青線 配水管
 - 青線 排水管
 - 青線 排泥管
 - 青線 その他
- 弁・栓類**
- ⊗ 制水弁
 - ⊕ 空気弁
 - ⊖ 止水栓
 - ⊗ 排泥弁
 - ⊕ 配水流量計
 - ⊕ 消火栓
 - ⊕ 減圧弁
- 給水管**
- 給水管
- 材質**
- C 鋼鉄管
 - D ダクタイル鋼鉄管
 - VP 硬質塩化ビニル管
 - HI 耐衝撃性硬質塩化ビニル管
 - PE 配水用ポリエチレン管
 - PP ポリエチレン管
 - SGPW 鋼管
 - STPW 水通用途覆装鋼管
 - SUS ステンレス鋼管
 - NCP ナイロンコート鋼管
 - 不明

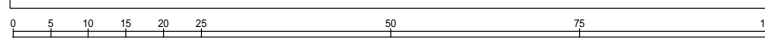


東員町水道台帳図

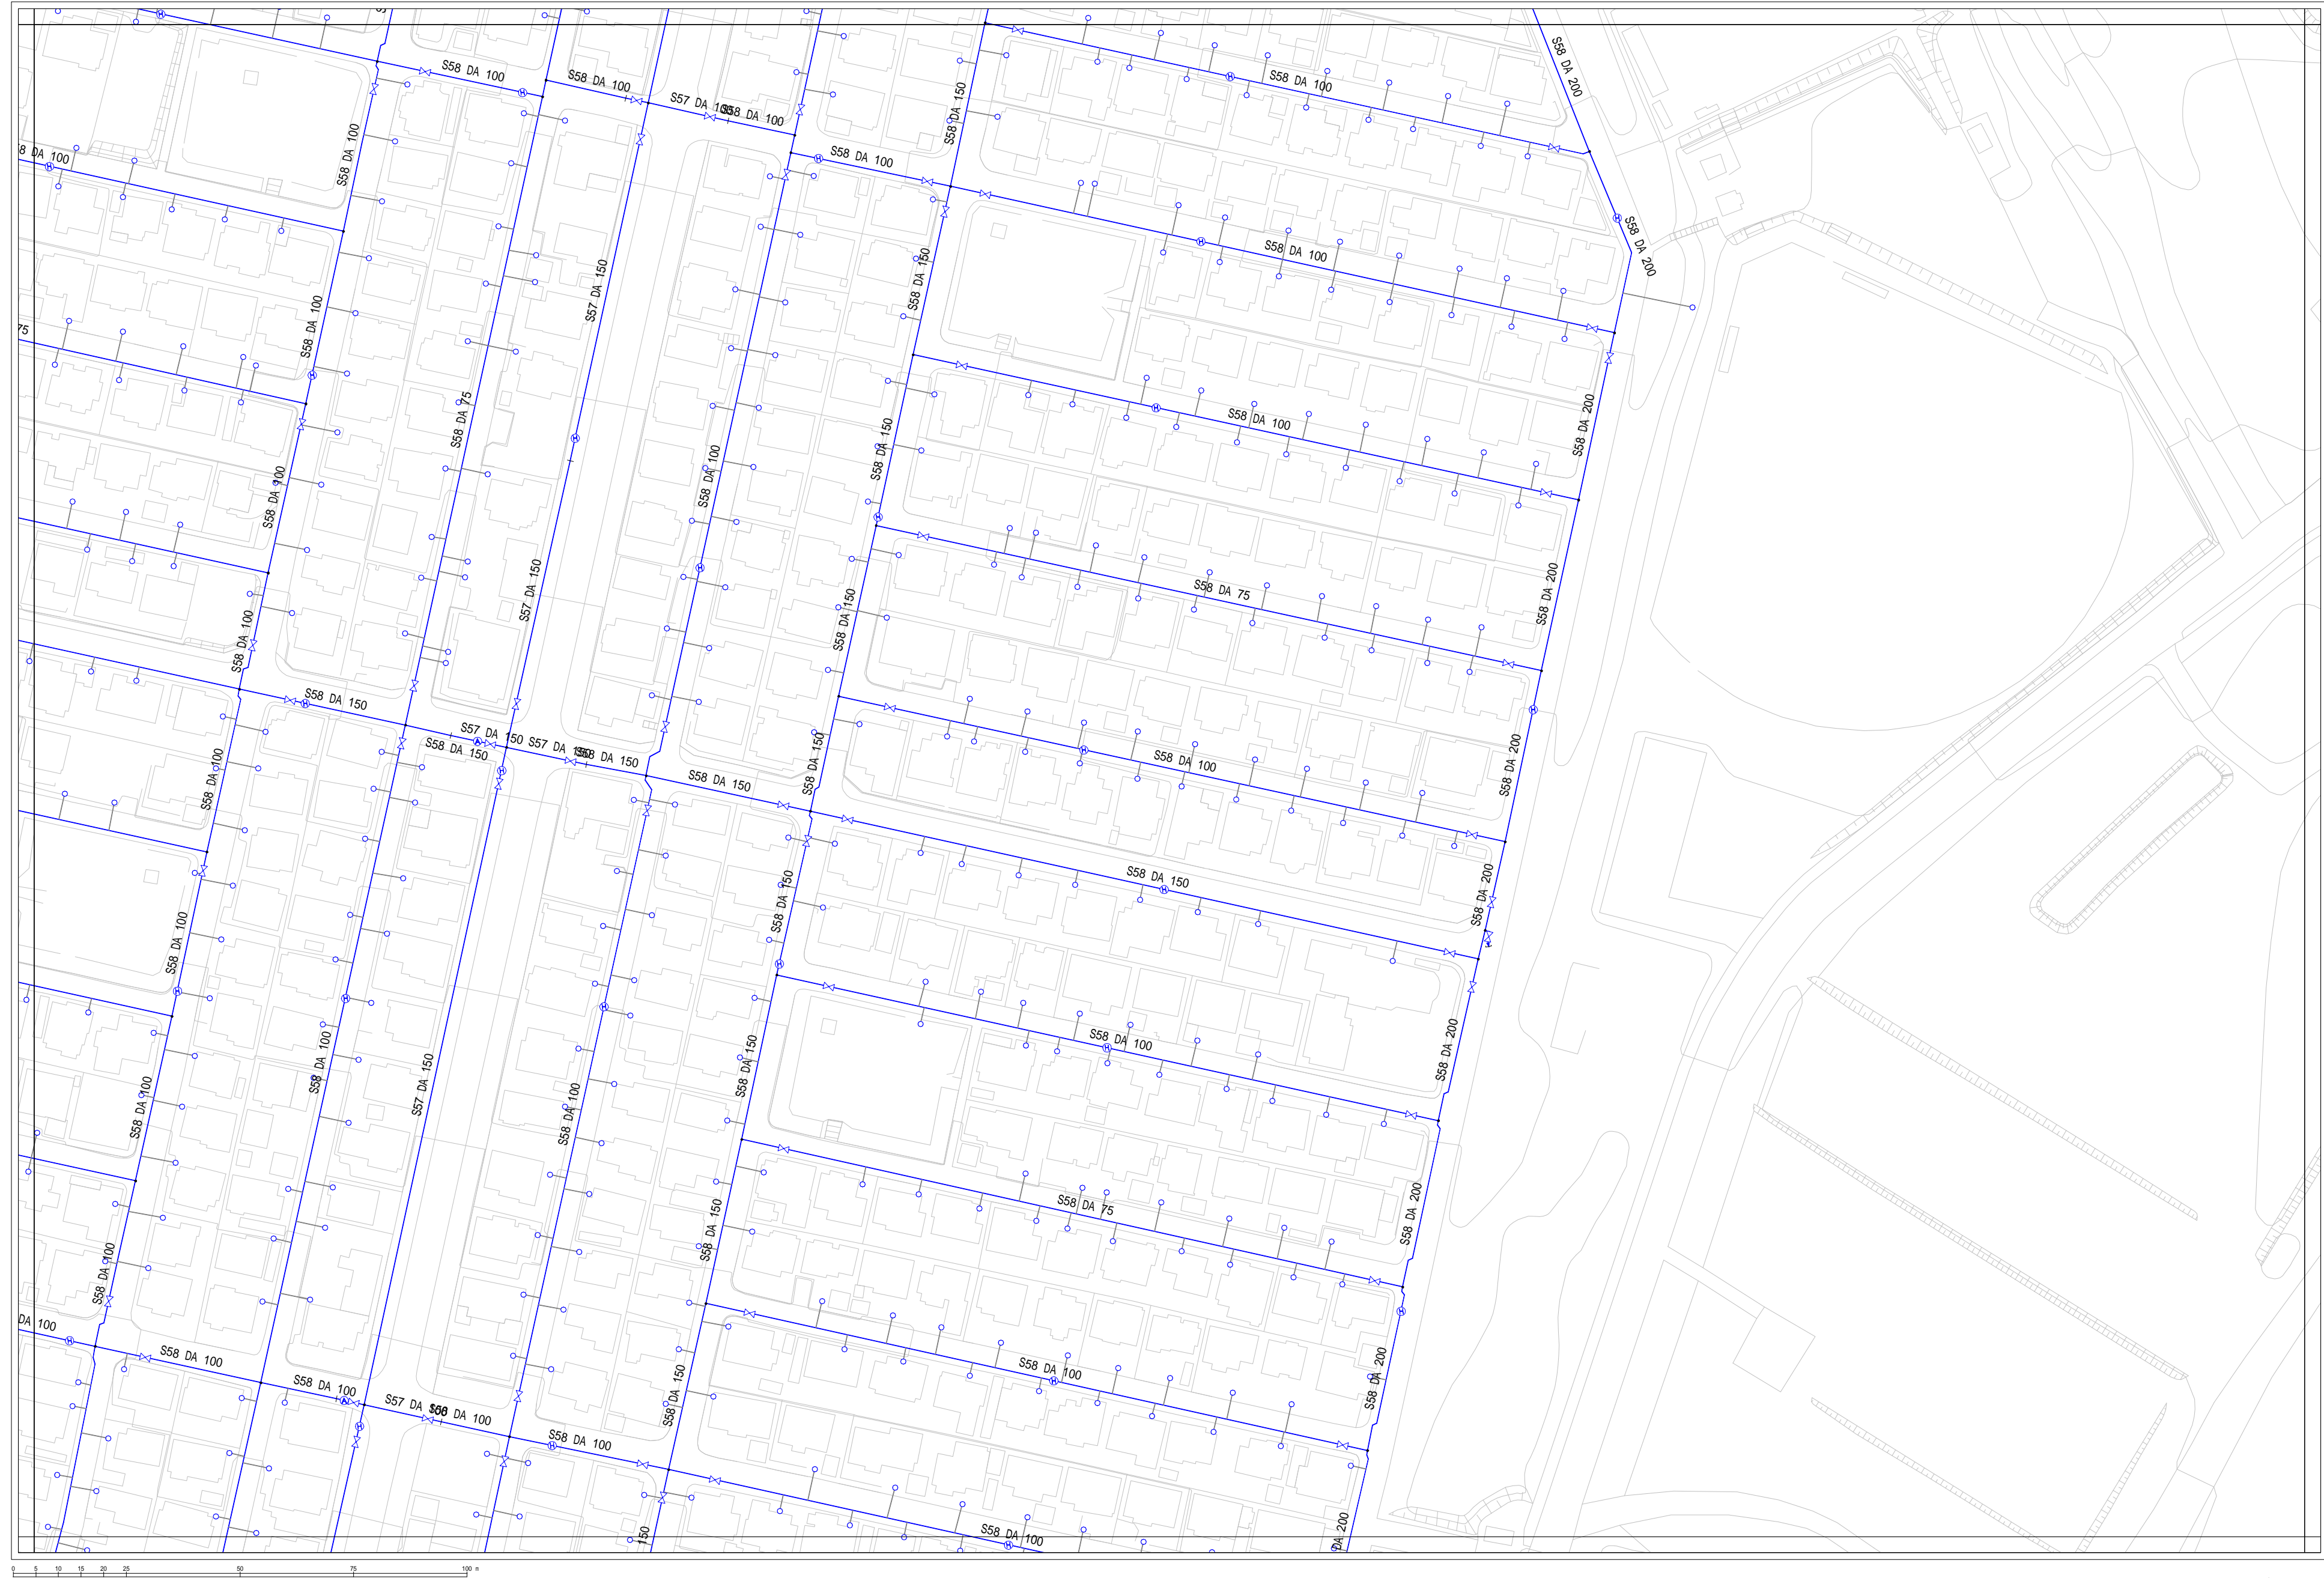

G-8	G-9	G-10
H-8	H-9	H-10
I-8	I-9	I-10

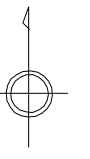

- 配水管**
- 緑線 導水管
 - 赤線 送水管
 - 青線 配水管
 - 青線 排水管
 - 青線 排泥管
 - 青線 その他
- 弁・栓類**
- ⊗ 制水弁
 - ⊕ 空気弁
 - ⊖ 止水栓
 - ⊗ 排泥弁
 - ⊕ 配水流量計
 - ⊕ 消火栓
 - ⊕ 減圧弁
- 給水管**
- 給水管
- 材質**
- C 鋼鉄管
 - D ダクタイル鋼鉄管
 - VP 硬質塩化ビニル管
 - HI 耐衝撃性硬質塩化ビニル管
 - PE 配水用ポリエチレン管
 - PP ポリエチレン管
 - SGPW 鋼管
 - STPW 水通用途覆装鋼管
 - SUS ステンレス鋼管
 - NCP ナイロンコート鋼管
 - 不明

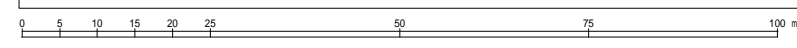


東員町水道台帳図




G-9	G-10	
H-9	H-10	H-11
I-9	I-10	I-11




- 配水管**
- 導水管
 - 送水管
 - 配水管
 - 排水管
 - 排泥管
 - その他
- 弁 種類**
- ⊗ 制水弁
 - Ⓐ 空気弁
 - Ⓢ 止水栓
 - ⊗ 排泥弁
 - Ⓜ 配水流量計
 - Ⓜ 消火栓
 - Ⓜ 減圧弁
- 給水管**
- 給水管
- 材質**
- C 鋼鉄管
 - D ダクタイル鋼鉄管
 - VP 硬質塩化ビニル管
 - HI 耐衝撃性硬質塩化ビニル管
 - PE 配水用ポリエチレン管
 - PP ポリエチレン管
 - SGPW 鋼管
 - STPW 水道用塗覆鋼管
 - SUS ステンレス鋼管
 - NCP ナイロンコート鋼管
 - 不明

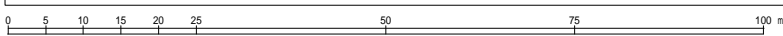

東員町水道台帳図

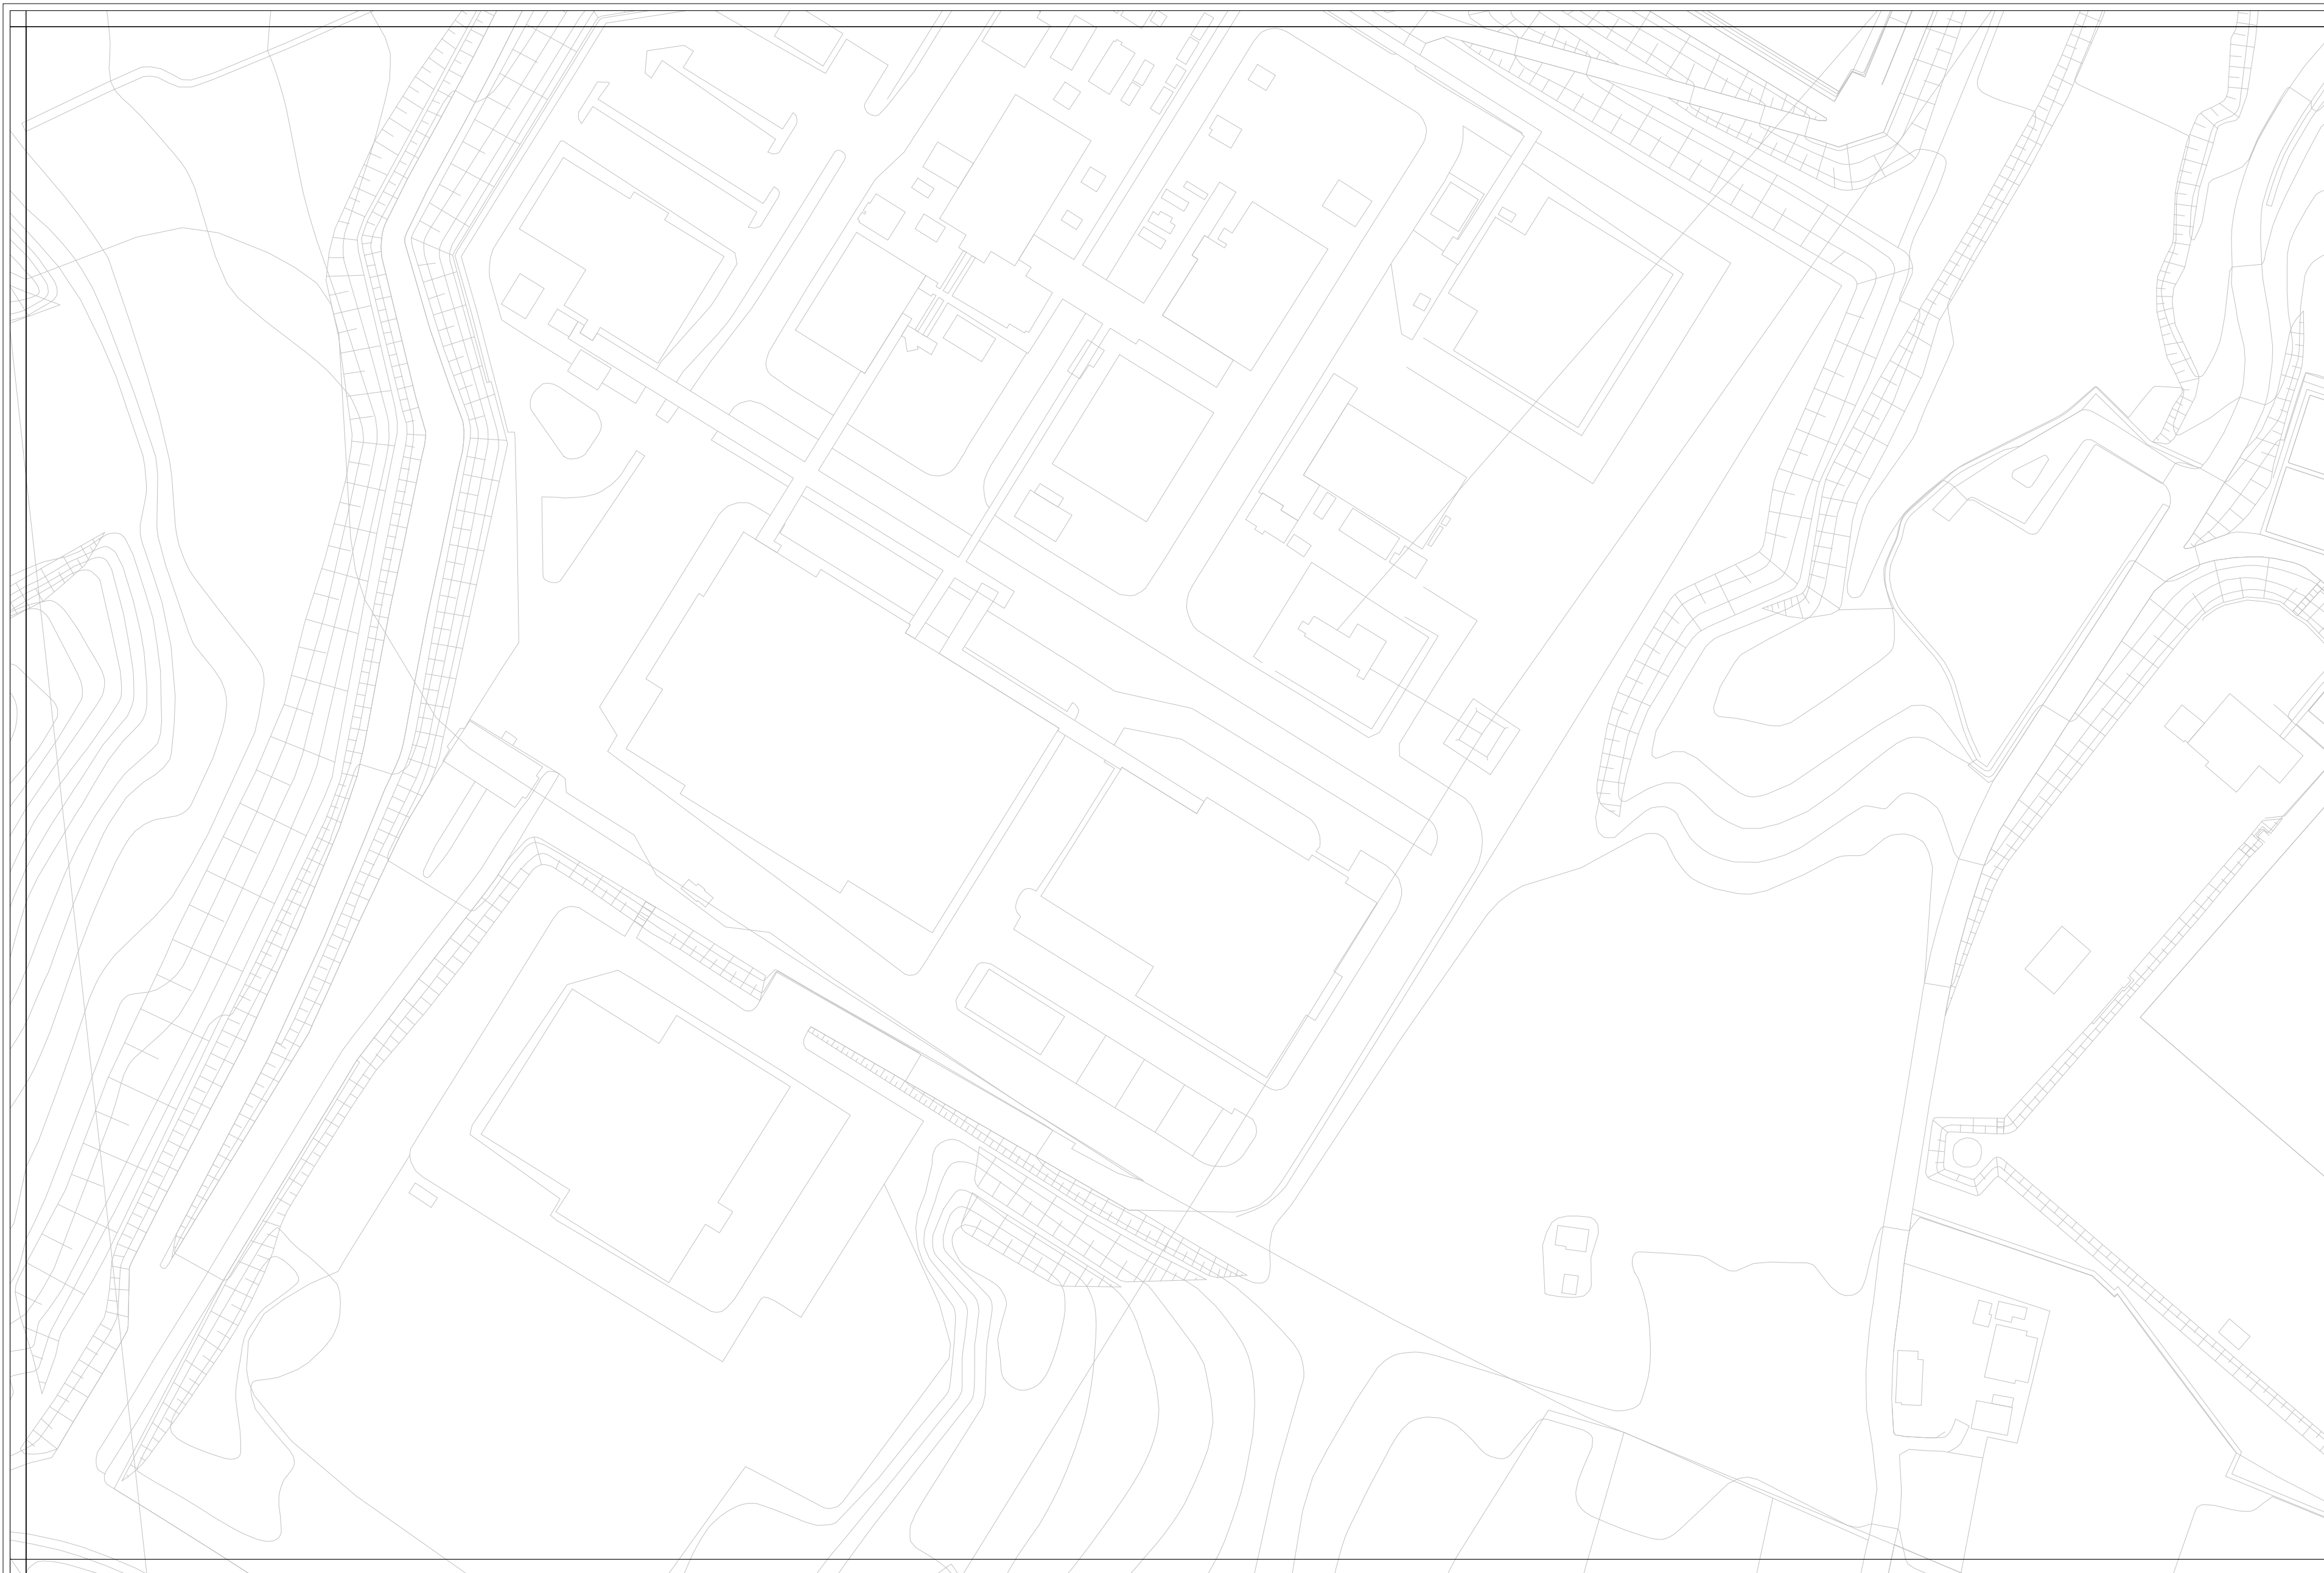

G-10		
H-10	H-11	
I-10	I-11	I-12

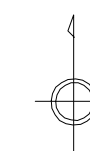

- 配水管**
- 導水管
 - 送水管
 - 配水管
 - 排水管
 - 排泥管
 - その他
- 弁 種類**
- ⊗ 制水弁
 - ⊕ 空気弁
 - ⊖ 止水栓
 - ⊗ 排泥弁
 - ⊕ 配水流量計
 - ⊖ 消火栓
 - ⊗ 減圧弁
- 給水管**
- 給水管
- 管 種別**
- C 鋼鉄管
 - D ダクタイル鋼鉄管
 - VP 硬質塩化ビニル管
 - HI 耐衝撃性硬質塩化ビニル管
 - PE 配水用ポリエチレン管
 - PP ポリエチレン管
 - SGPW 鋼管
 - STPW 水通用途覆装鋼管
 - SUS ステンレス鋼管
 - NCP ナイロンコート鋼管
 - 不明

