

東員町水道台帳図




		H-4
	I-3	I-4
	J-3	J-4



- 配水管**
- 緑線 導水管
 - 赤線 送水管
 - 青線 配水管
 - 青線 排水管
 - 青線 排泥管
 - 青線 その他
- 弁 種類**
- ⊗ 制水弁
 - Ⓐ 空気弁
 - Ⓢ 止水栓
 - ⊗ 排泥弁
 - Ⓜ 配水流量計
 - Ⓜ 消火栓
 - Ⓜ 減圧弁
- 給水管**
- 給水管



- C 鑄鉄管
- D ダクタイル鑄鉄管
- VP 硬質塩化ビニル管
- HI 耐衝撃性硬質塩化ビニル管
- PE 配水用ポリエチレン管
- PP ポリエチレン管
- SGPW 鋼管
- STPW 水通用途覆装鋼管
- SUS ステンレス鋼管
- NCP ナイロンコート鋼管
- 不明

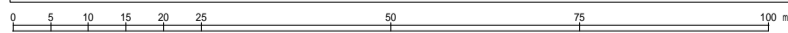


東員町水道台帳図

1:1,000

	H-4	H-5
I-3	I-4	I-5
J-3	J-4	J-5

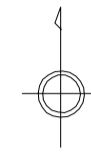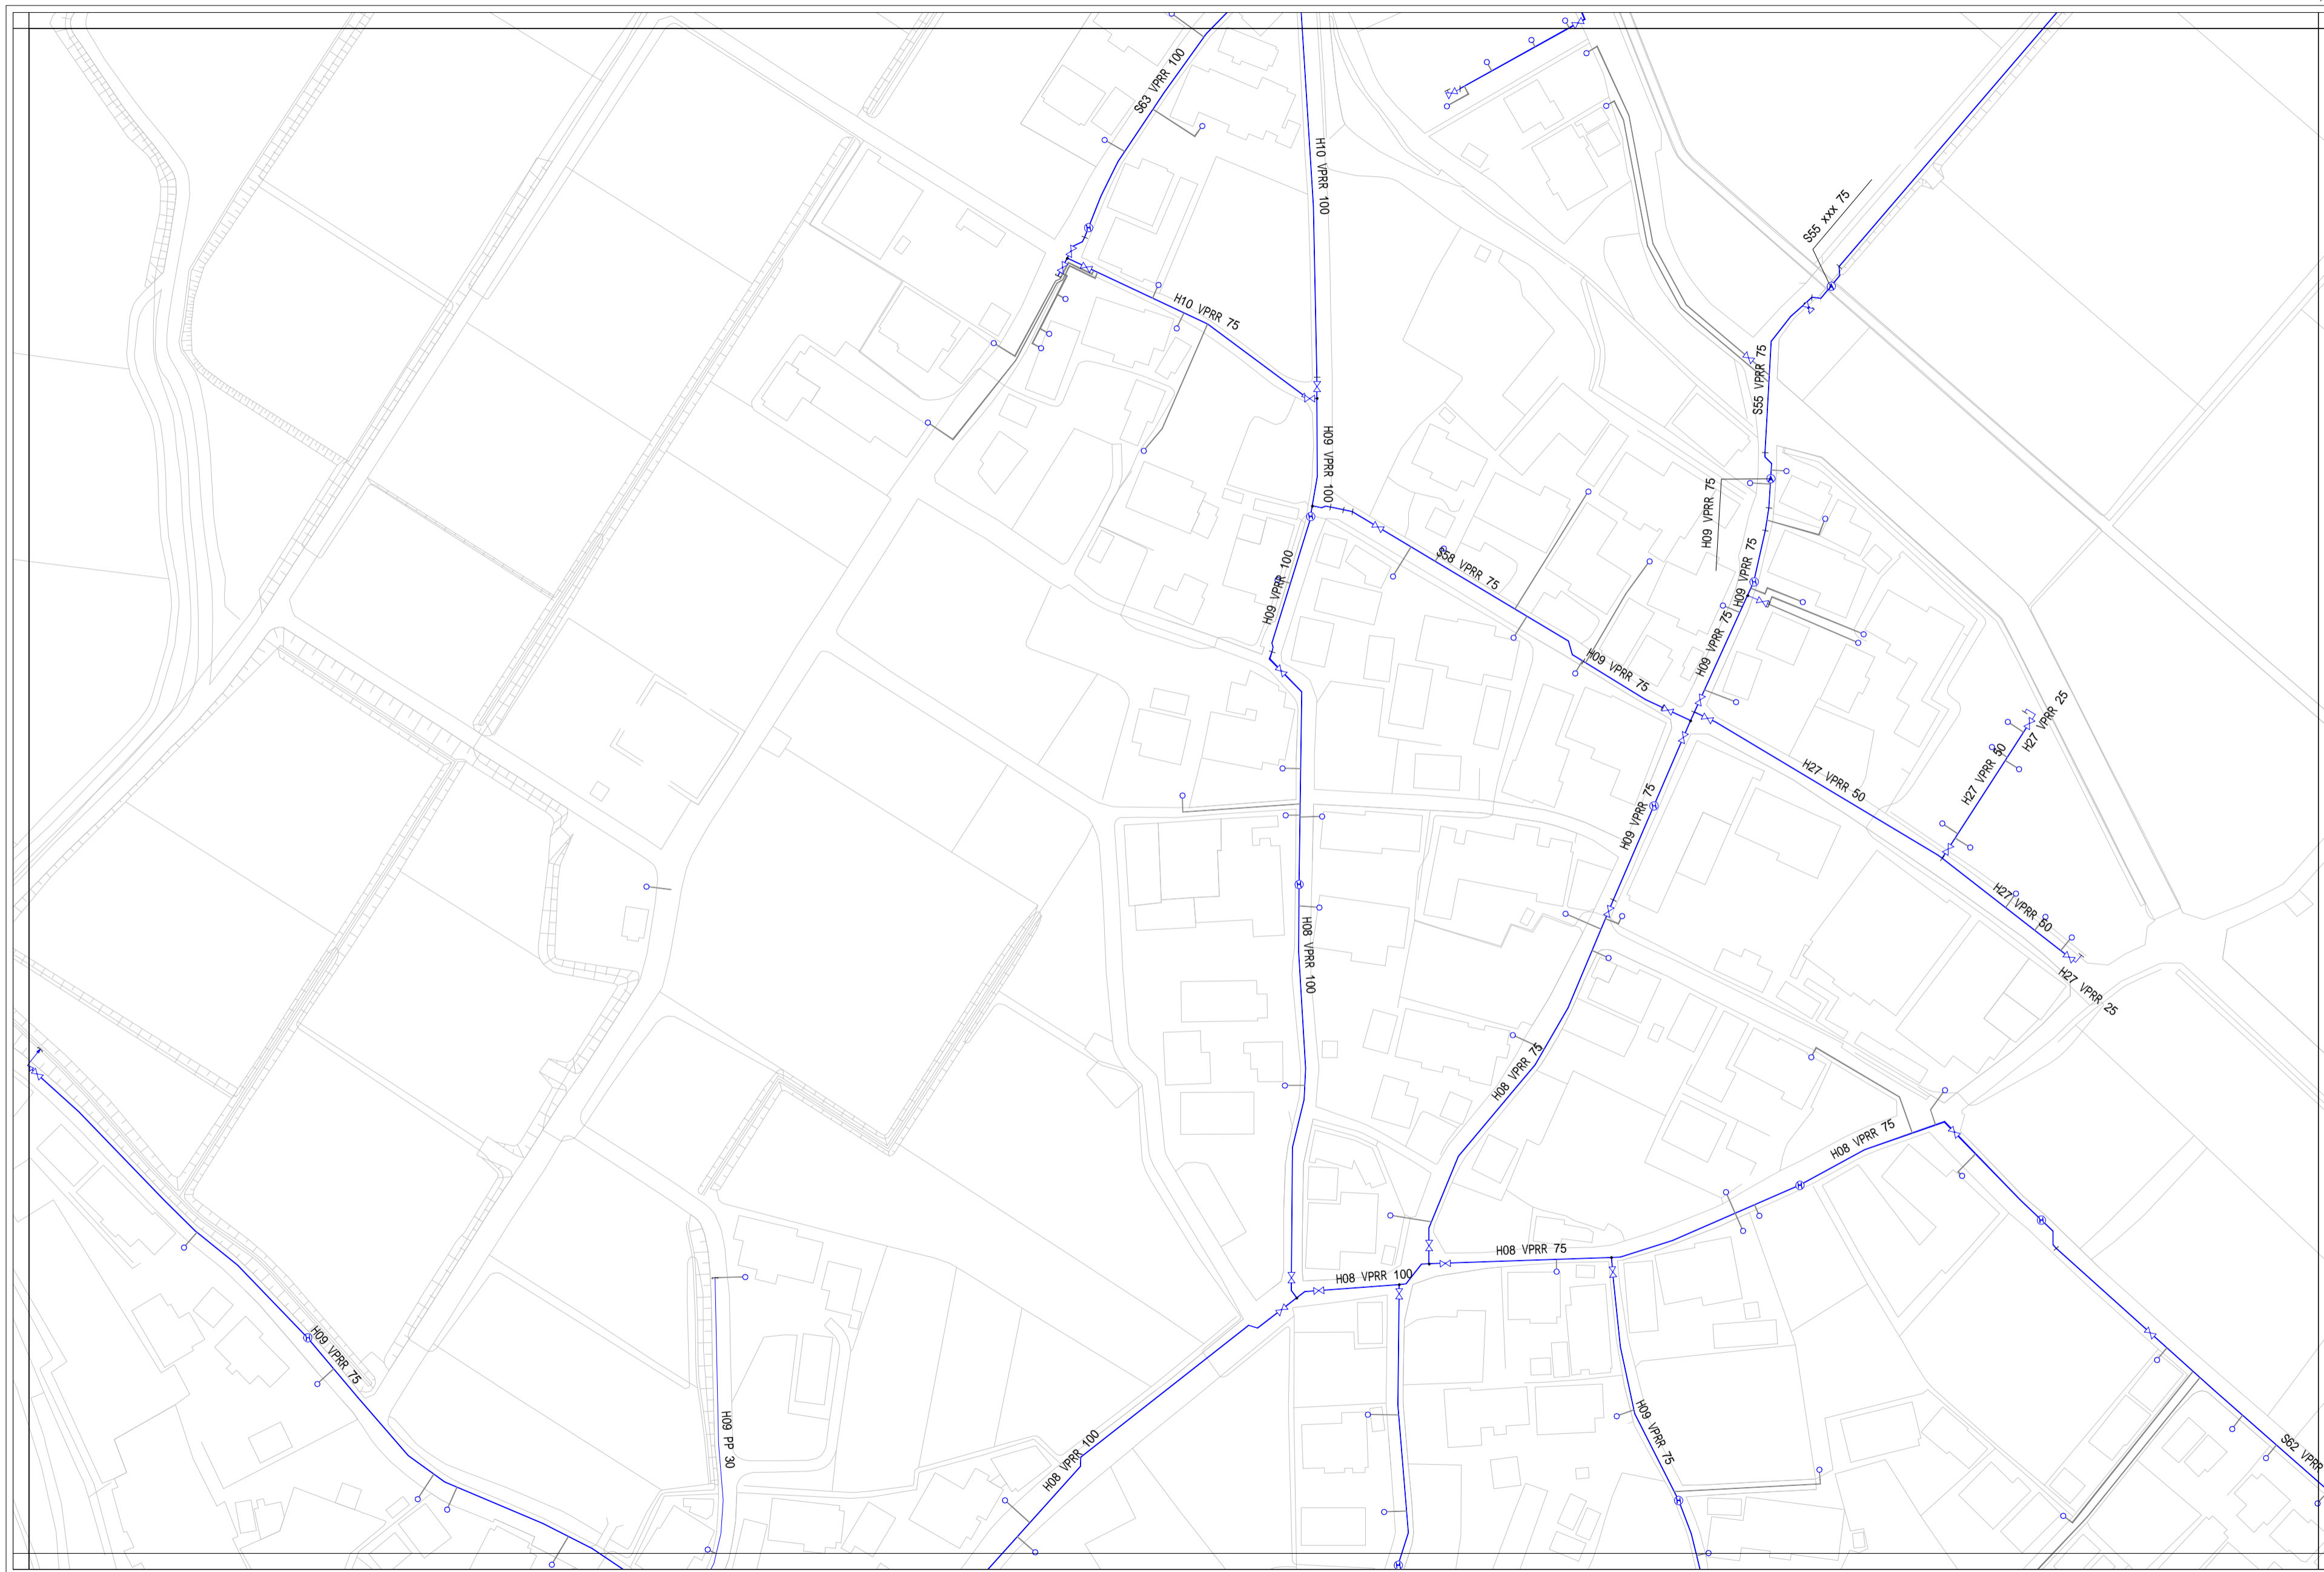

- 配水管
 - 緑線 導水管
 - 赤線 送水管
 - 青線 配水管
 - 青線 排水管
 - 青線 排泥管
 - 青線 その他
- 弁 種類
 - ⊗ 制水弁
 - ⊕ 空気弁
 - ⊖ 止水栓
 - ⊗ 排泥弁
 - Ⓜ 配水流量計
 - Ⓜ 消火栓
 - Ⓜ 減圧弁
- 給水管
 - 給水管
- 材質
 - C 鋼鉄管
 - D ダクタイル鋼鉄管
 - VP 硬質塩化ビニル管
 - HI 耐衝撃性硬質塩化ビニル管
 - PE 配水用ポリエチレン管
 - PP ポリエチレン管
 - SGPW 鋼管
 - STPW 水道用塗覆鋼管
 - SUS ステンレス鋼管
 - NCP ナイロンコート鋼管
 - 不明

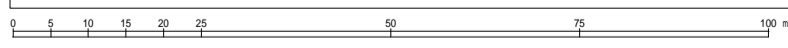



H-4	H-5	H-6
I-4	I-5	I-6
J-4	J-5	J-6



配水管

- 導水管
- 送水管
- 配水管
- 排水管
- 排泥管
- その他

弁 種類

- ⊗ 制水弁
- ⊙ 空気弁
- ⊕ 止水栓
- ⊗ 排泥弁
- Ⓜ 配水流量計
- Ⓜ 消火栓
- Ⓜ 減圧弁

給水管

- 給水管

C 鋼鉄管

D ダクタイル鋼鉄管

VP 硬質塩化ビニル管

HI 耐衝撃性硬質塩化ビニル管

PE 配水用ポリエチレン管

PP ポリエチレン管


SGPW 鋼管

STPW 水道用塗覆鋼管


SUS ステンレス鋼管

NCP ナイロンコート鋼管

- 不明

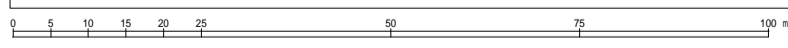

東員町水道台帳図

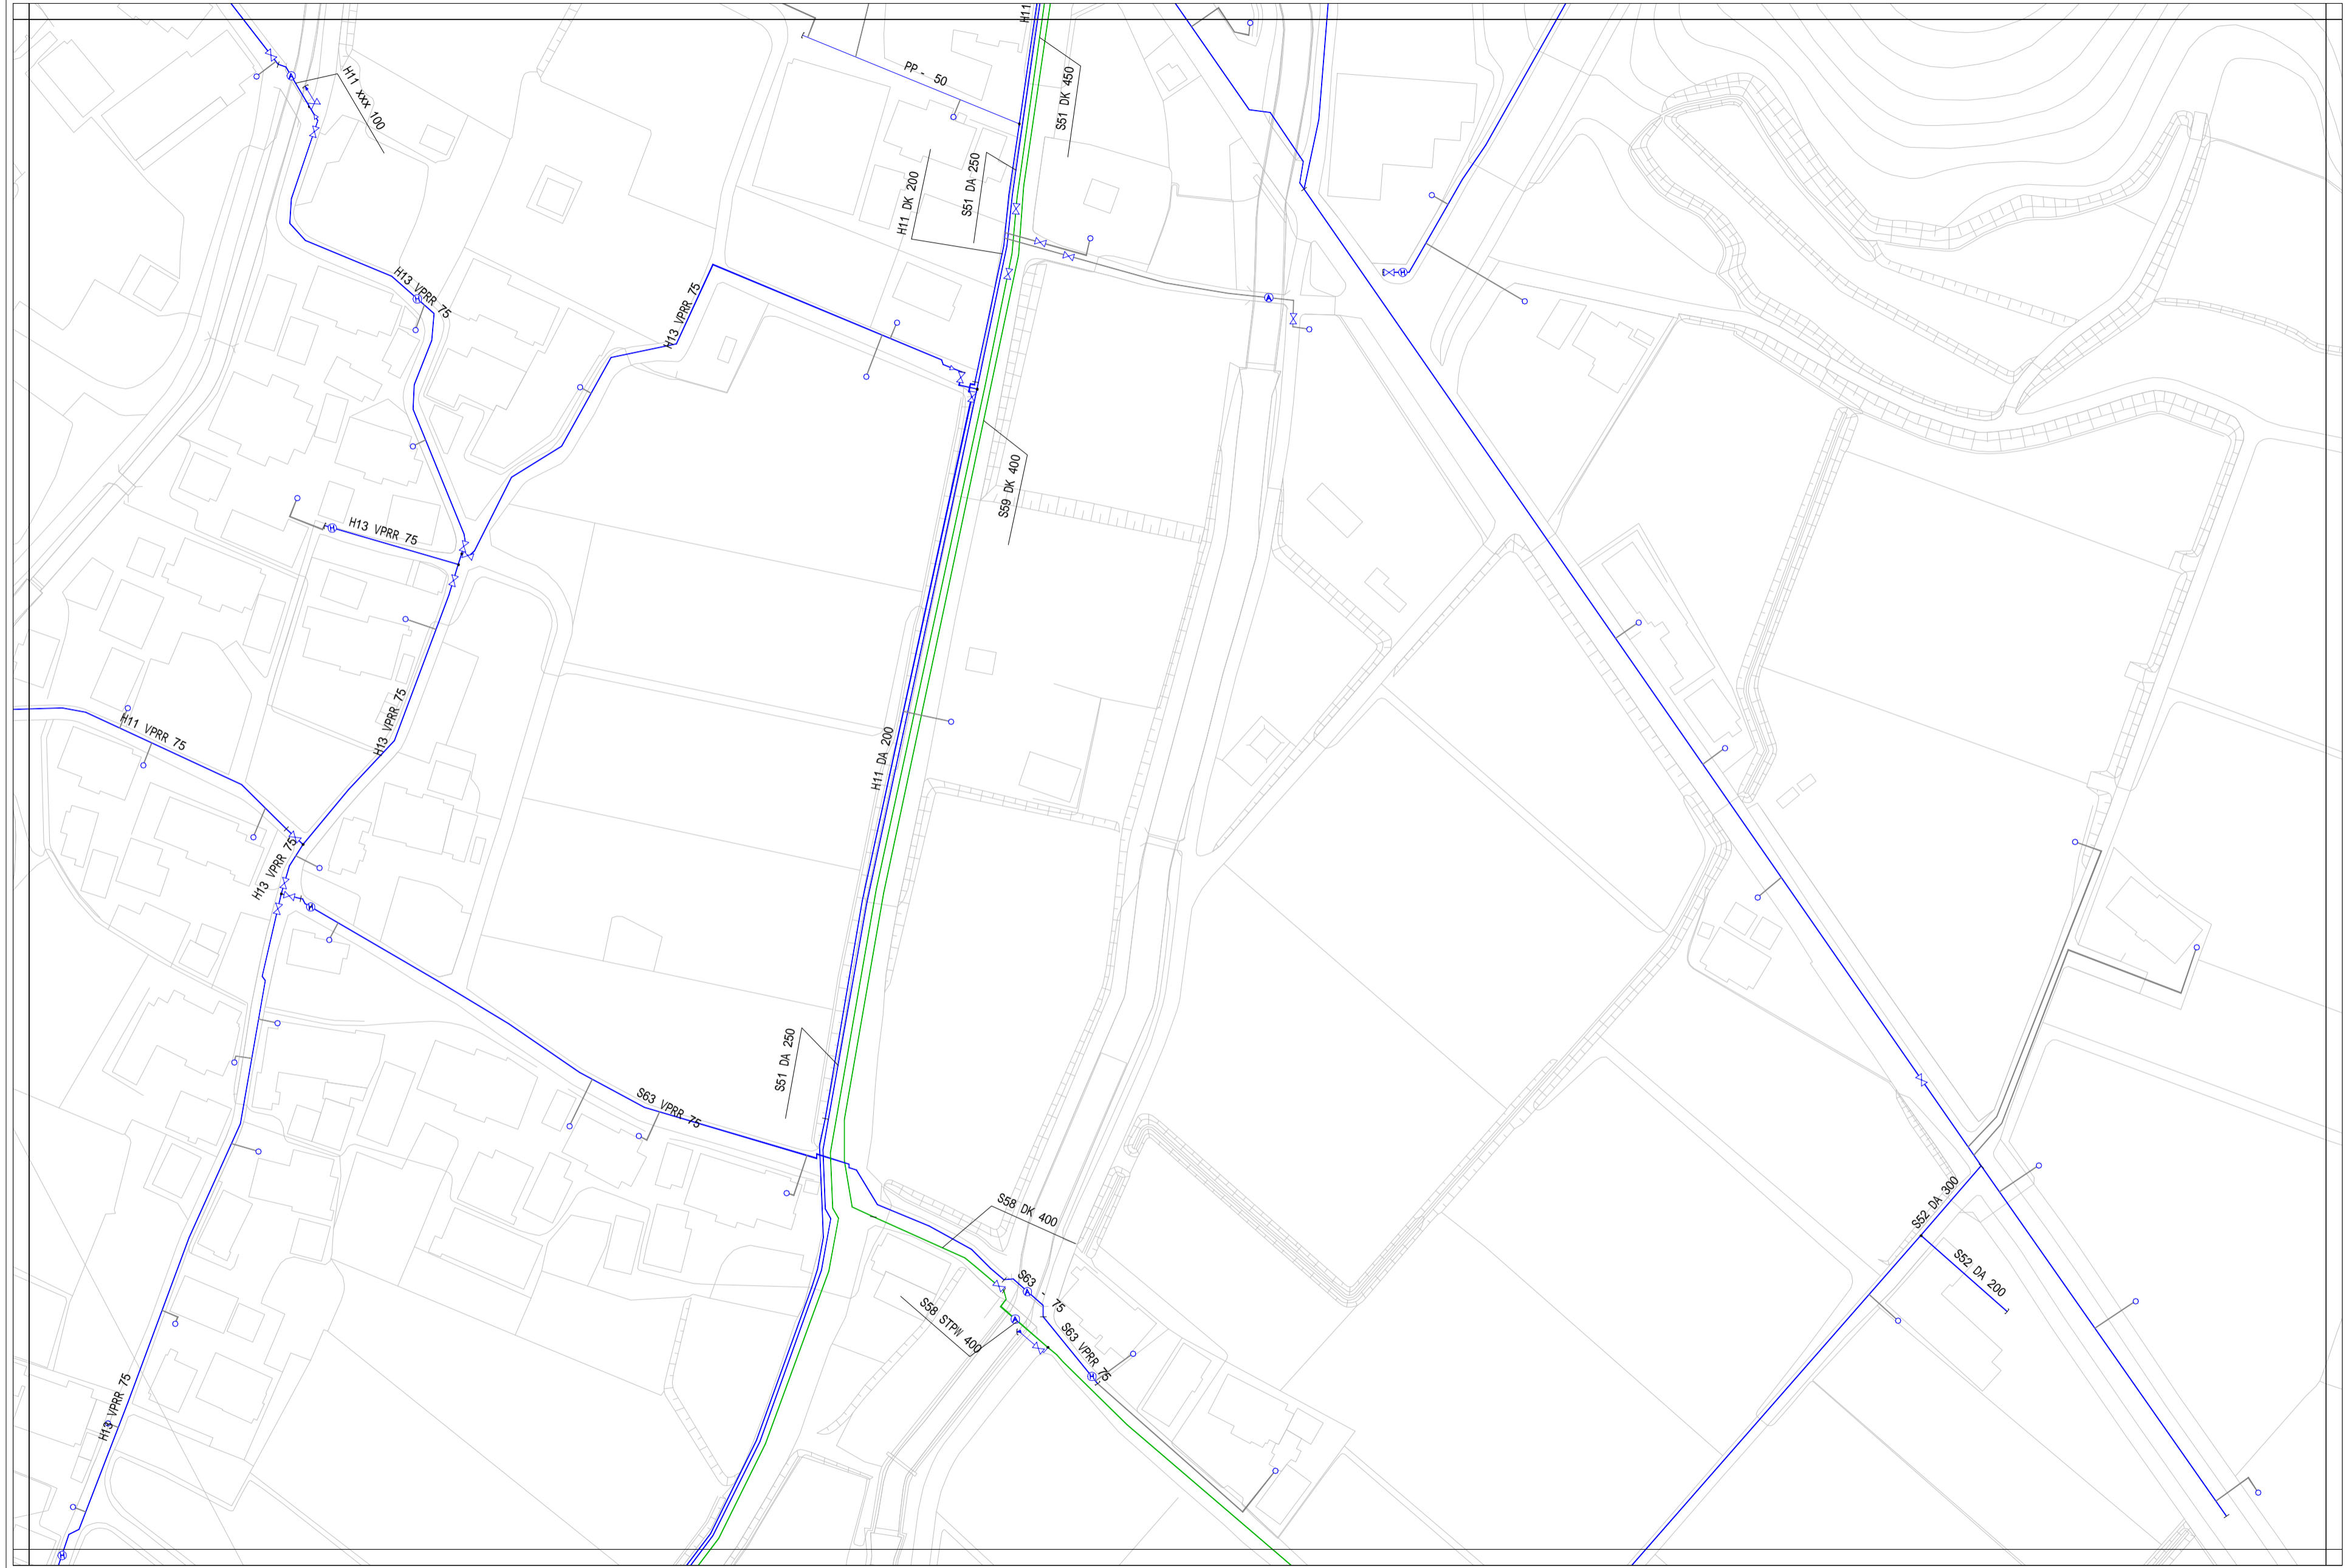


H-5	H-6	H-7
I-5	I-6	I-7
J-5	J-6	J-7



- 配水管**
- 導水管
 - 送水管
 - 配水管
 - 排水管
 - 排泥管
 - その他
- 弁・種類**
- 止水弁
 - 空気弁
 - 止水栓
 - 排泥弁
 - 配水流量計
 - 消火栓
 - 減圧弁
- 給水管**
- 給水管
- 材質**
- C 鋼鉄管
 - D ダクタイル鋼鉄管
 - VP 硬質塩化ビニル管
 - HI 耐衝撃性硬質塩化ビニル管
 - PE 配水用ポリエチレン管
 - PP ポリエチレン管
 - SGPW 鋼管
 - STPW 水道用塗覆鋼管
 - SUS ステンレス鋼管
 - NCP ナイロンコート鋼管
 - 不明


東員町水道台帳図

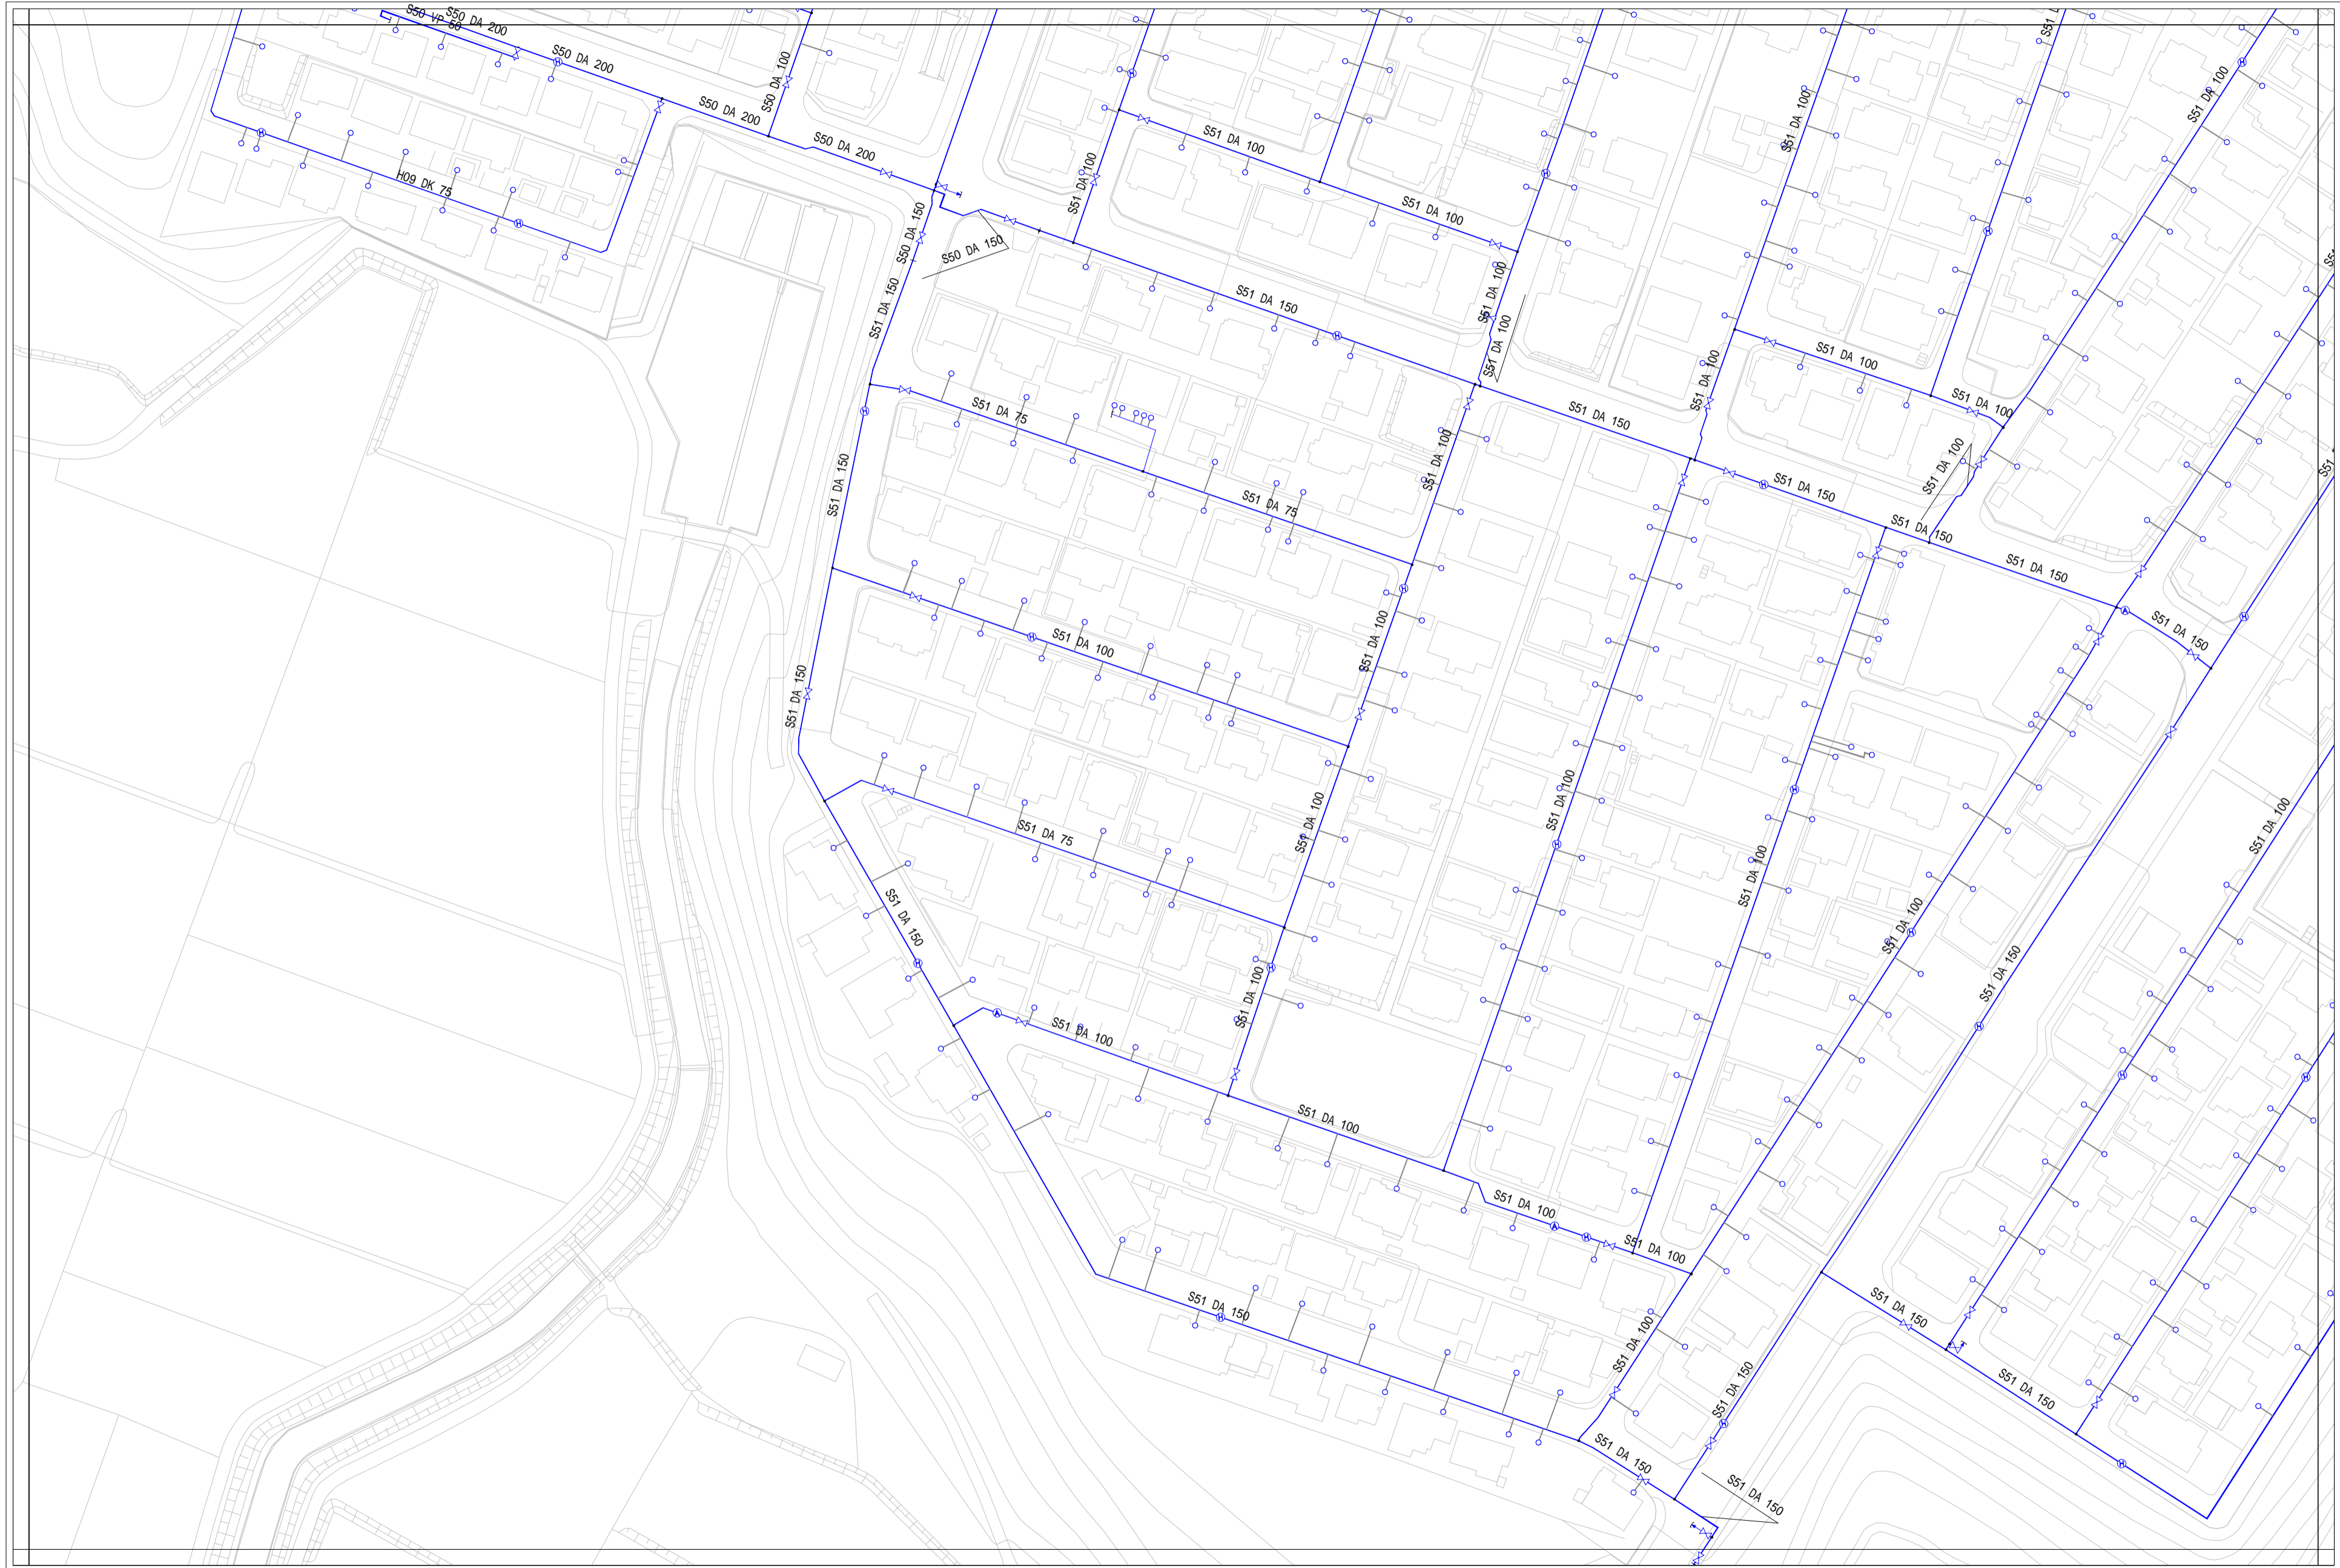


H-6	H-7	H-8
I-6	I-7	I-8
J-6	J-7	J-8




- 配水管
- 緑線 導水管
 - 赤線 送水管
 - 青線 配水管
 - 青線 排水管
 - 青線 排泥管
 - 青線 その他
- 弁 種類
- ⊗ 制水弁
 - ⊙ 空気弁
 - ⊕ 止水栓
 - ⊗ 排泥弁
 - ⊙ 配水流量計
 - ⊕ 消火栓
 - ⊗ 減圧弁
- 給水管
- 給水管
- 材質
- C 鋼鉄管
 - D ダクタイル鋼鉄管
 - VP 硬質塩化ビニル管
 - HI 耐衝撃性硬質塩化ビニル管
 - PE 配水用ポリエチレン管
 - PP ポリエチレン管
 - SGPW 鋼管
 - STPW 水通用途覆装鋼管
 - SUS ステンレス鋼管
 - NCP ナイロンコート鋼管
 - 不明

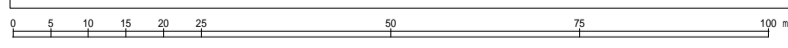

東員町水道台帳図

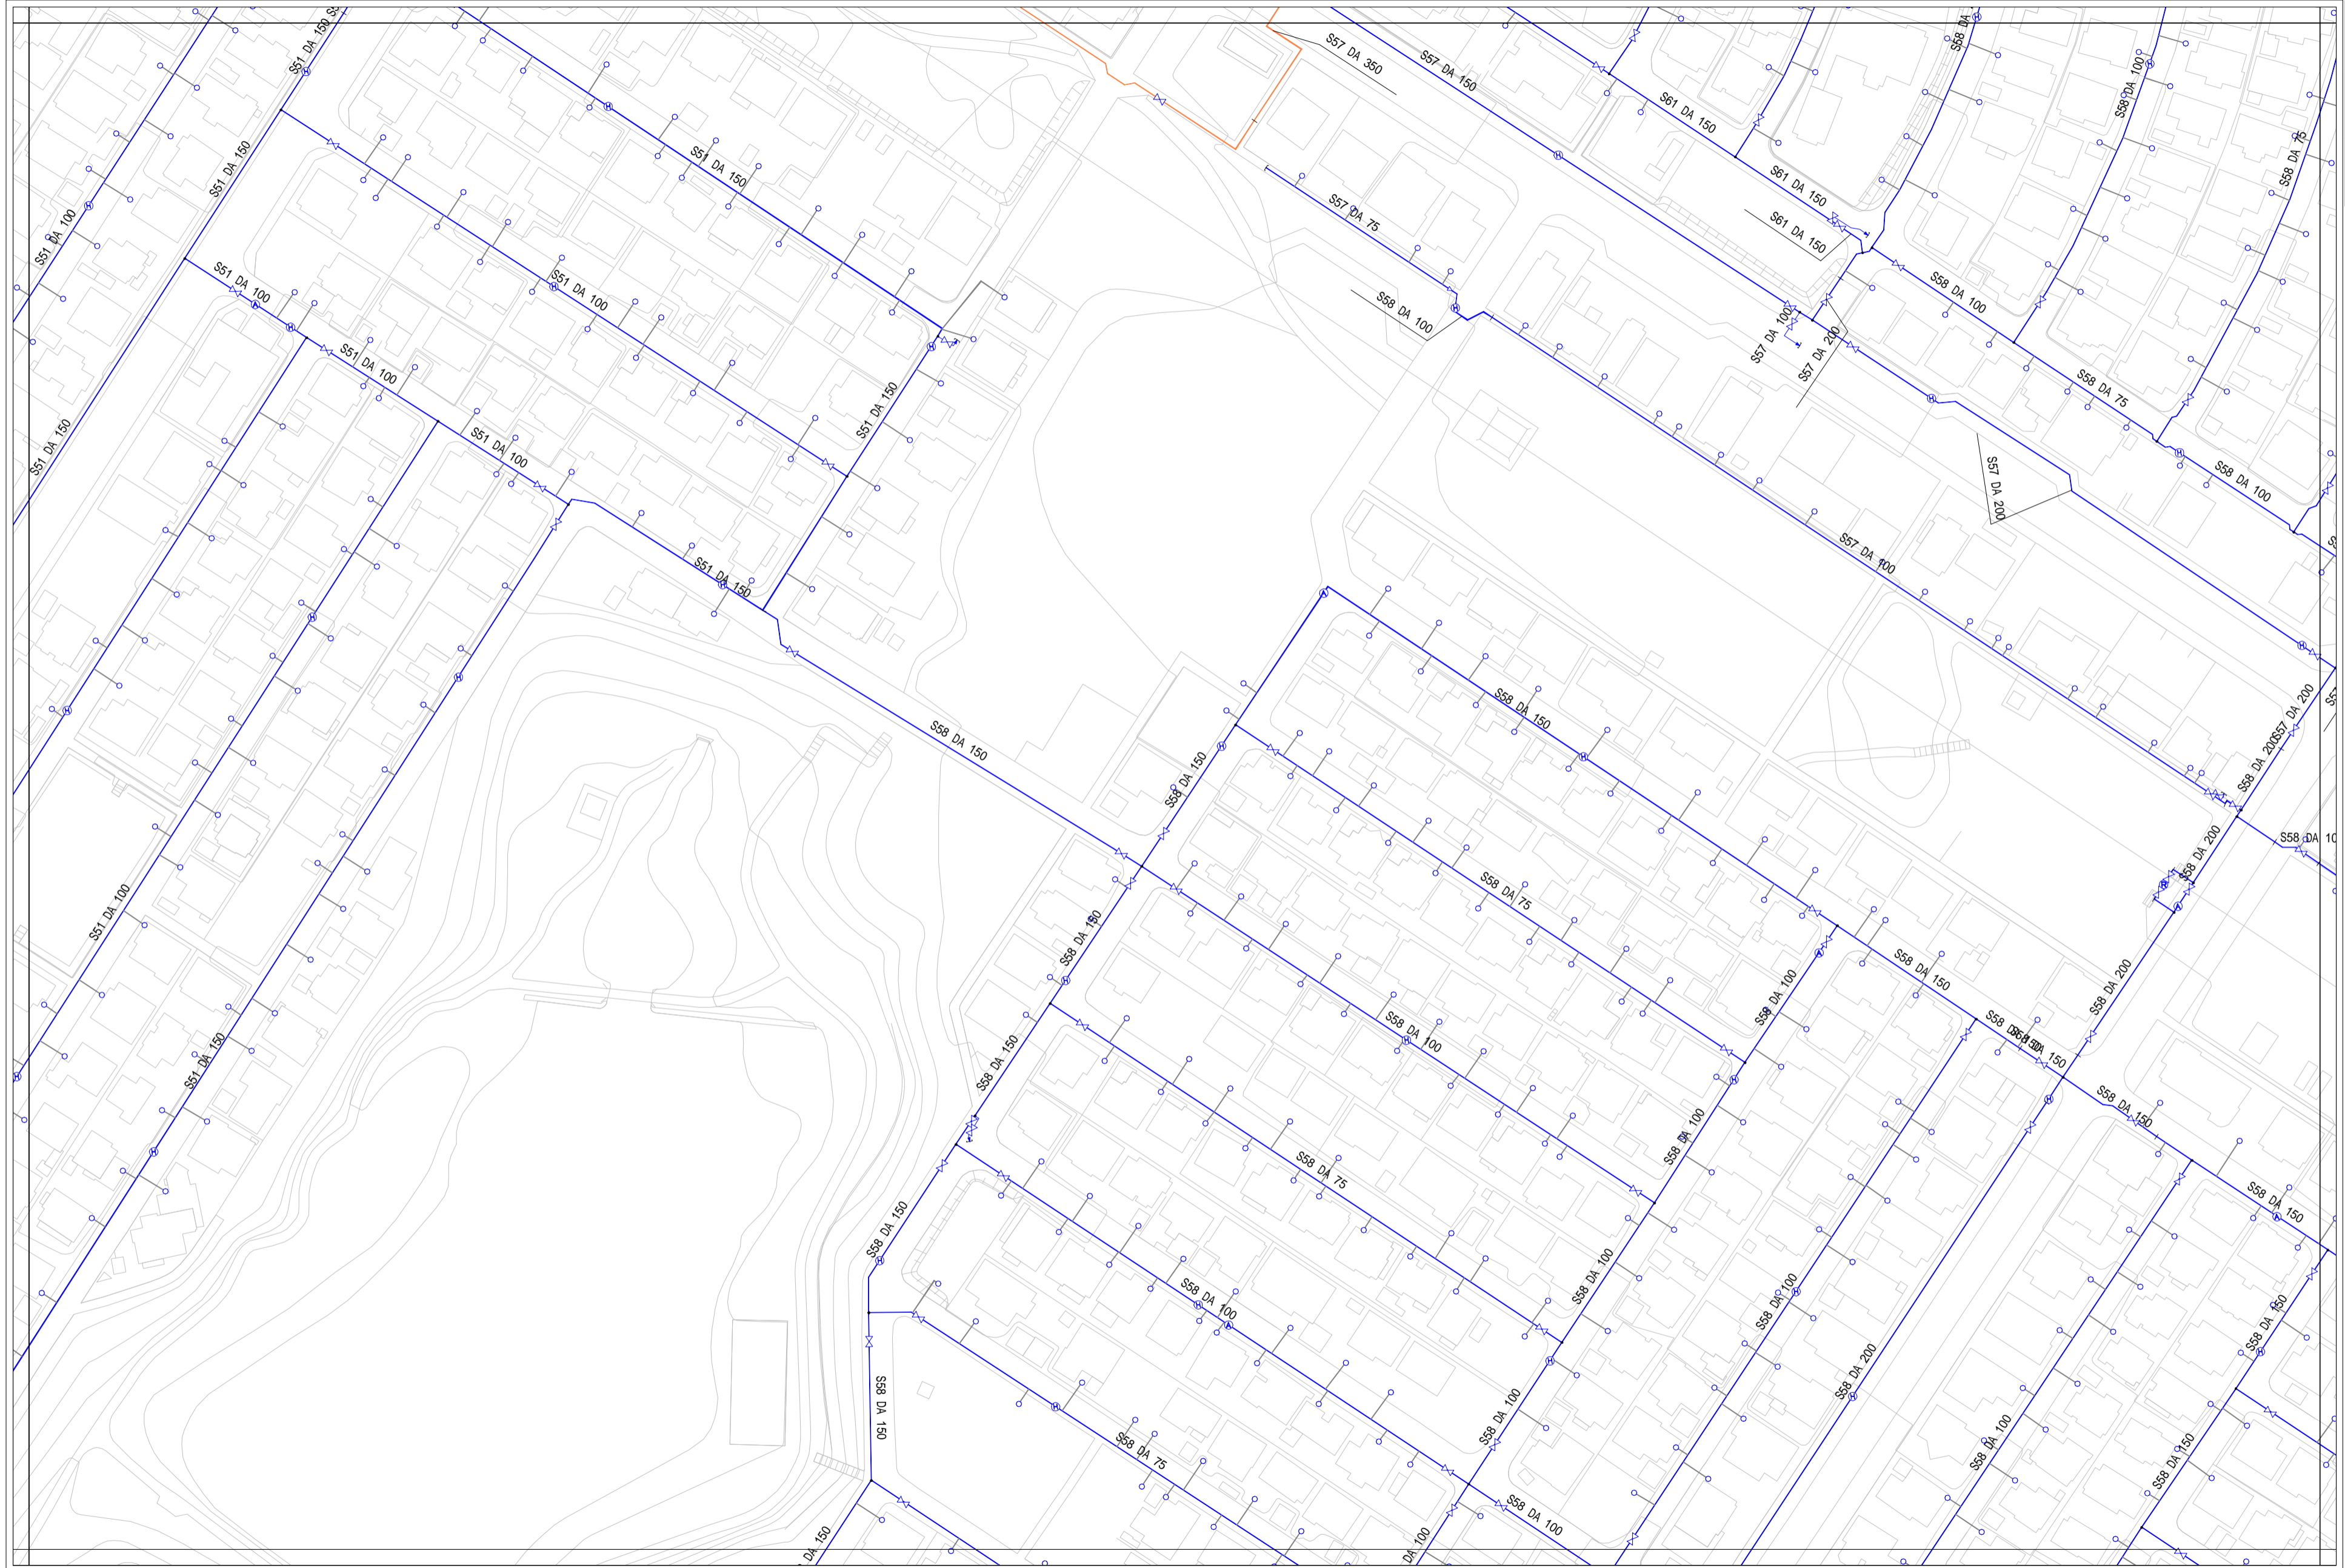


H-7	H-8	H-9
I-7	I-8	I-9
J-7	J-8	J-9

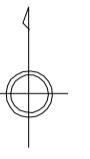

- 配水管
- 緑線 導水管
- オレンジ線 下水道
- 青線 配水管
- 青矢印 排水管
- 青三角 排泥管
- 青線 その他
- 弁 種類
- 青X 制水弁
- 青A 空気弁
- 青E 止水栓
- 青X 排泥弁
- 青M 配水流量計
- 青H 消火栓
- 青R 減圧弁
- 給水管
- 青線 給水管
- C 鋼鉄管
- D ダクタイル鋼鉄管
- VP 硬質塩化ビニル管
- HI 耐衝撃性硬質塩化ビニル管
- PE 配水用ポリエチレン管
- PP ポリエチレン管
- SGPW 鋼管
- STPW 水通用塗覆鋼管
- SUS ステンレス鋼管
- NCP ナイロンコート鋼管
- 不明

東員町水道台帳図

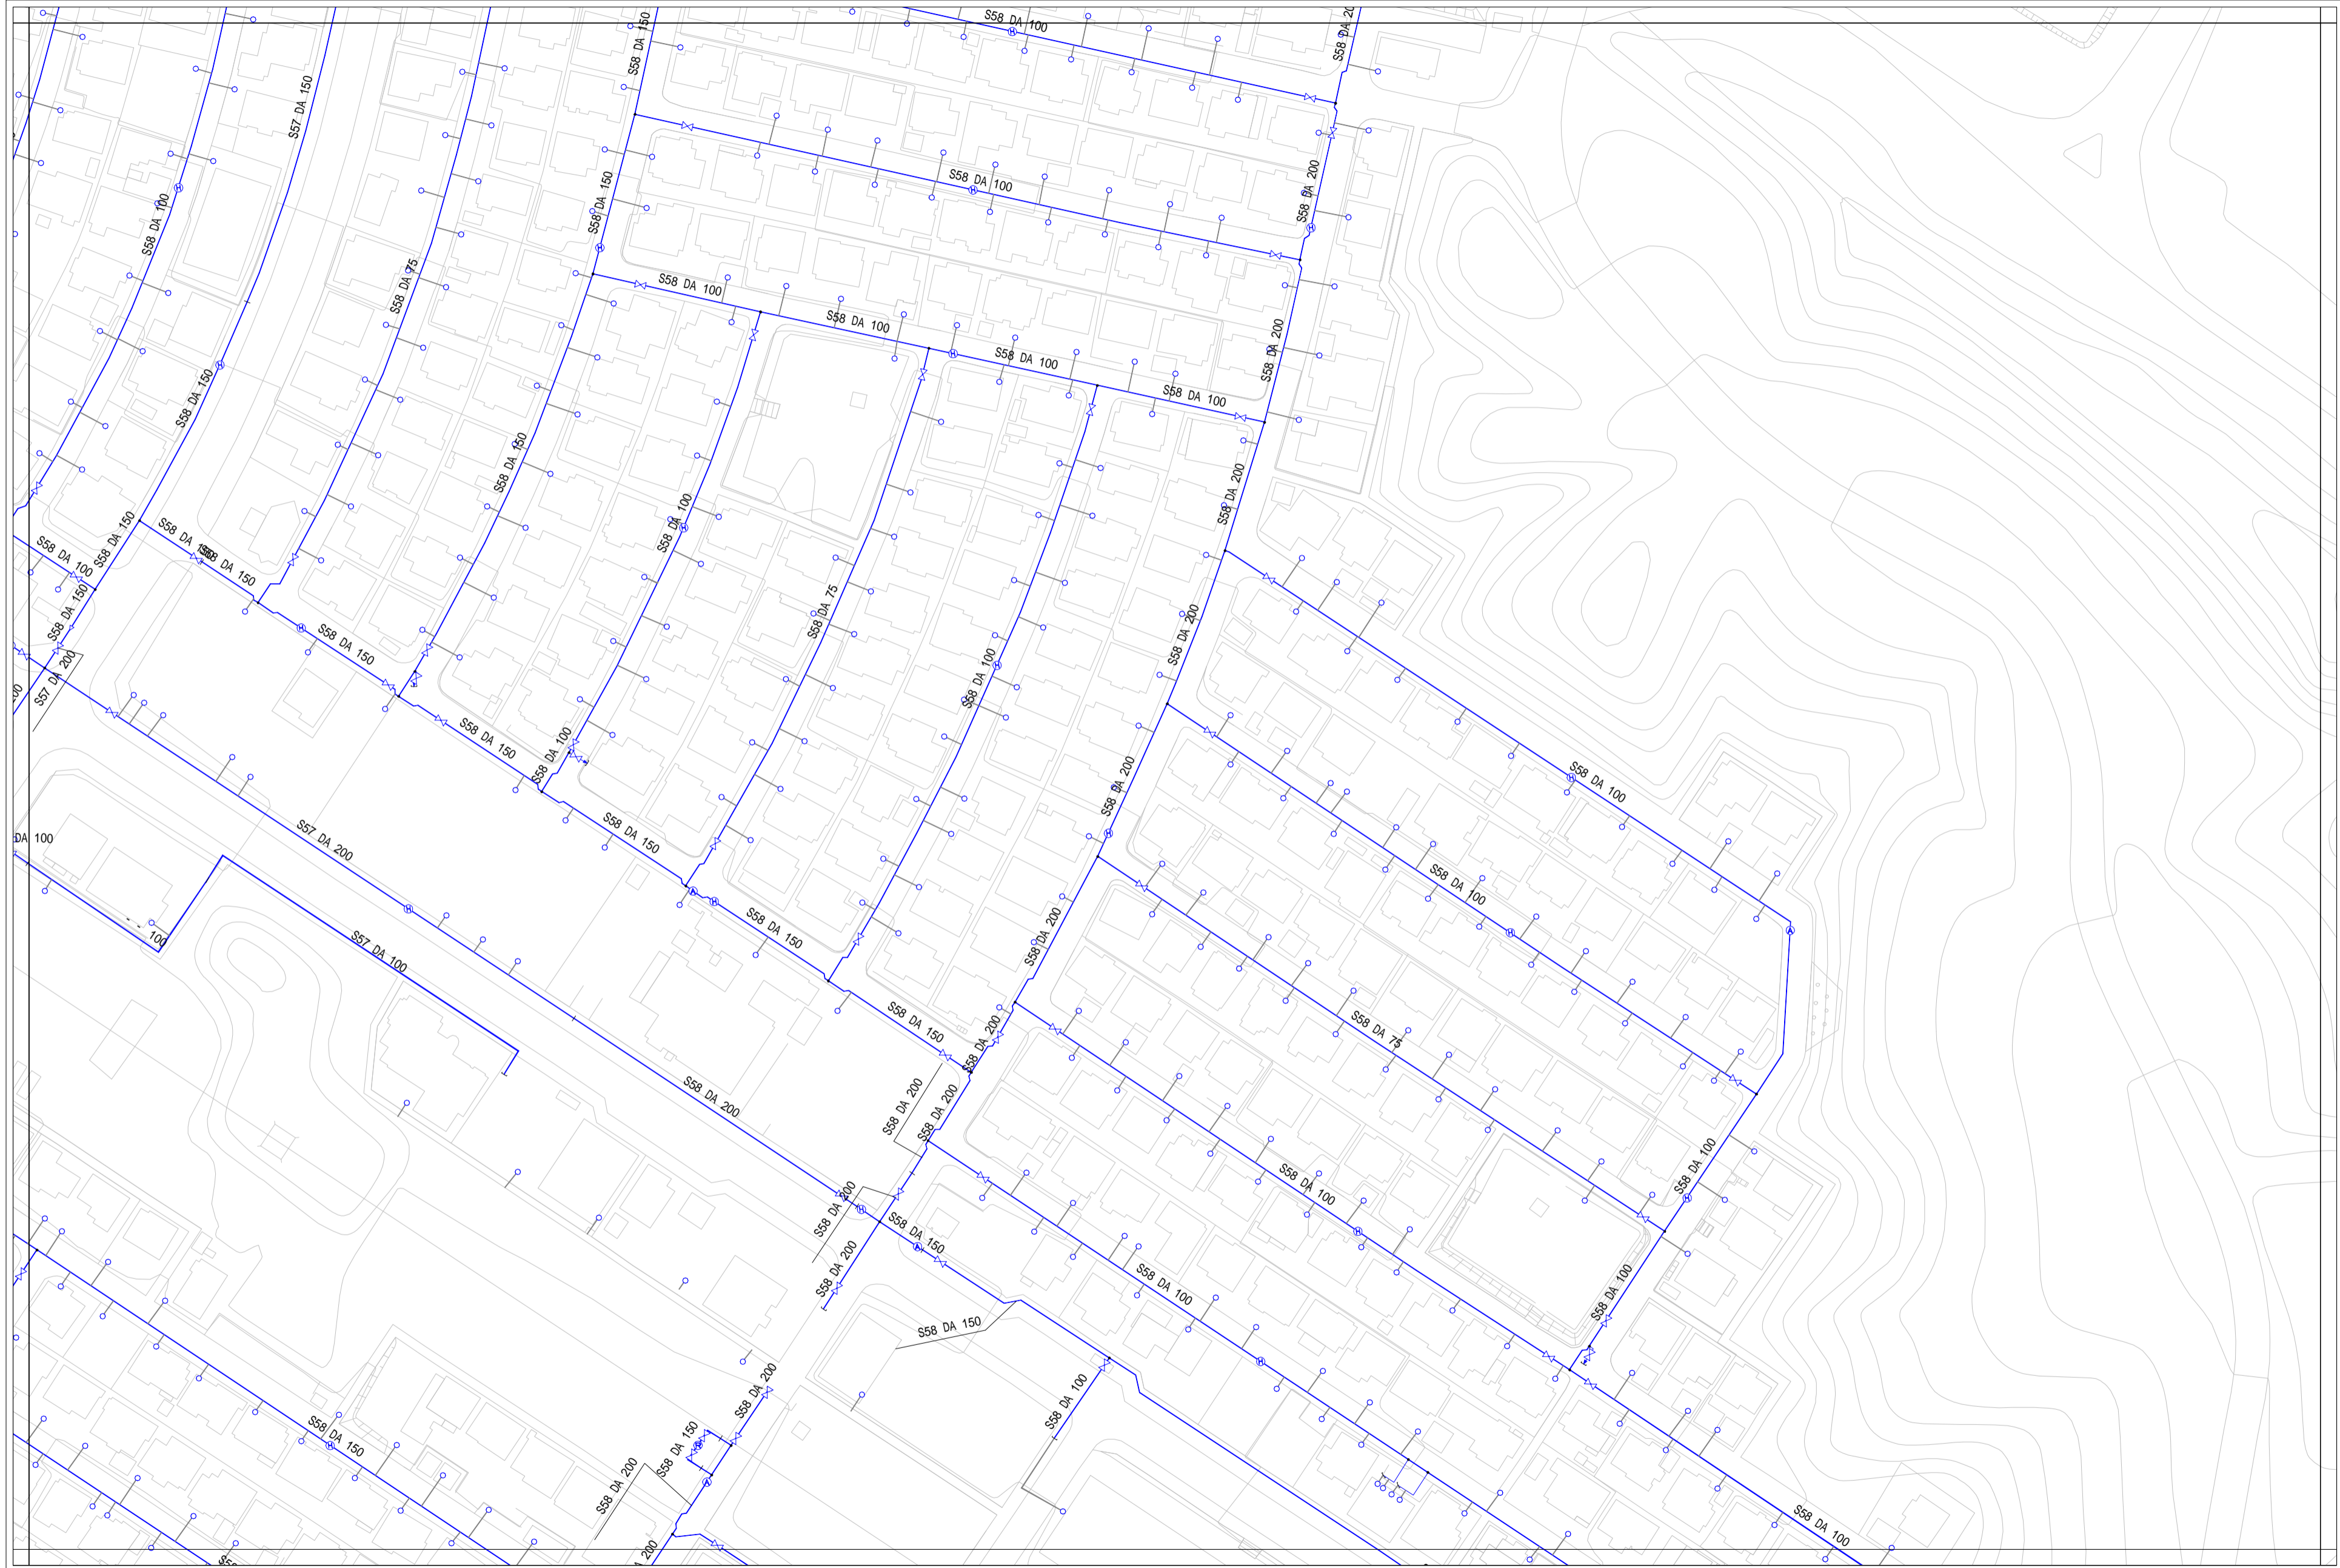

H-8	H-9	H-10
I-8	I-9	I-10
J-8	J-9	J-10



- 配水管
- 導水管
 - 送水管
 - 配水管
 - 排水管
 - 排泥管
 - その他
- 弁 種類
- ⊗ 制水弁
 - ⊕ 空気弁
 - ⊖ 止水栓
 - ⊗ 排泥弁
 - ⊕ 配水流量計
 - ⊕ 消火栓
 - ⊕ 減圧弁
- 給水管
- 給水管

- C 鋼鉄管
- D ダクタイル鋼鉄管
- VP 硬質塩化ビニル管
- HI 耐衝撃性硬質塩化ビニル管
- PE 配水ポリエチレン管
- PP ポリエチレン管
- SGPW 鋼管
- STPW 水通用途覆装鋼管
- SUS ステンレス鋼管
- NCP ナイロンコート鋼管
- 不明

東員町水道台帳図



H-9	H-10	H-11
I-9	I-10	I-11
J-9	J-10	J-11



配水管

- 導水管
- 送水管
- 配水管
- 排水管
- 排泥管
- その他

井 種類


- X 制水井
- A 空気井
- E 止水栓
- X 排泥井
- M 配水流量計
- H 消火栓
- R 減圧弁

給水管

- 給水管

C 鋳鉄管

- D ダクタイル鋳鉄管
- VP 硬質塩化ビニル管
- HI 耐衝撃性硬質塩化ビニル管
- PE 配水用ポリエチレン管
- PP ポリエチレン管
- SGPW 鋼管
- STPW 水通用塗覆鋼管
- SUS ステンレス鋼管
- NCP ナイロンコート鋼管
- 不明

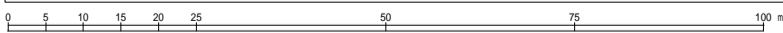




H-10	H-11	
I-10	I-11	I-12
J-10	J-11	



- 配水管
- 導水管
 - 送水管
 - 配水管
 - 排水管
 - 排泥管
 - その他
- 弁 種類
- ⊗ 制水弁
 - Ⓐ 空気弁
 - Ⓢ 止水栓
 - ⊗ 排泥弁
 - Ⓜ 配水流量計
 - Ⓜ 消火栓
 - Ⓜ 減圧弁
- 給水管
- 給水管

- C 鋳鉄管
- D ダクタイル鋳鉄管
- VP 硬質塩化ビニル管
- HI 耐衝撃性硬質塩化ビニル管
- PE 配水用ポリエチレン管
- PP ポリエチレン管
- SGPW 鋼管
- STPW 水道用塗覆鋼管
- SUS ステンレス鋼管
- NCP ナイロンコート鋼管
- 不明

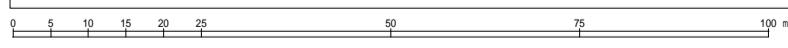



H-11		
I-11	I-12	
J-11		



- 配水管**
- 導水管
 - 送水管
 - 配水管
 - 排水管
 - 排泥管
 - その他
- 井 栓類**
- ⊗ 制水弁
 - ⊕ 空気弁
 - ⊖ 止水栓
 - ⊗ 排泥弁
 - ⊕ 配水流量計
 - ⊖ 消火栓
 - ⊗ 減圧弁
- 給水管**
- 給水管
- 管種**
- C 鋼鉄管
 - D ダクタイル鋼鉄管
 - VP 硬質塩化ビニル管
 - HI 耐衝撃性硬質塩化ビニル管
 - PE 配水用ポリエチレン管
 - PP ポリエチレン管
 - SGPW 鋼管
 - STPW 水道用塗覆鋼管
 - SUS ステンレス鋼管
 - NCP ナイロンコート鋼管
 - 不明

