



東員町水道台帳図

	I-3	I-4
	J-3	J-4
K-2	K-3	K-4

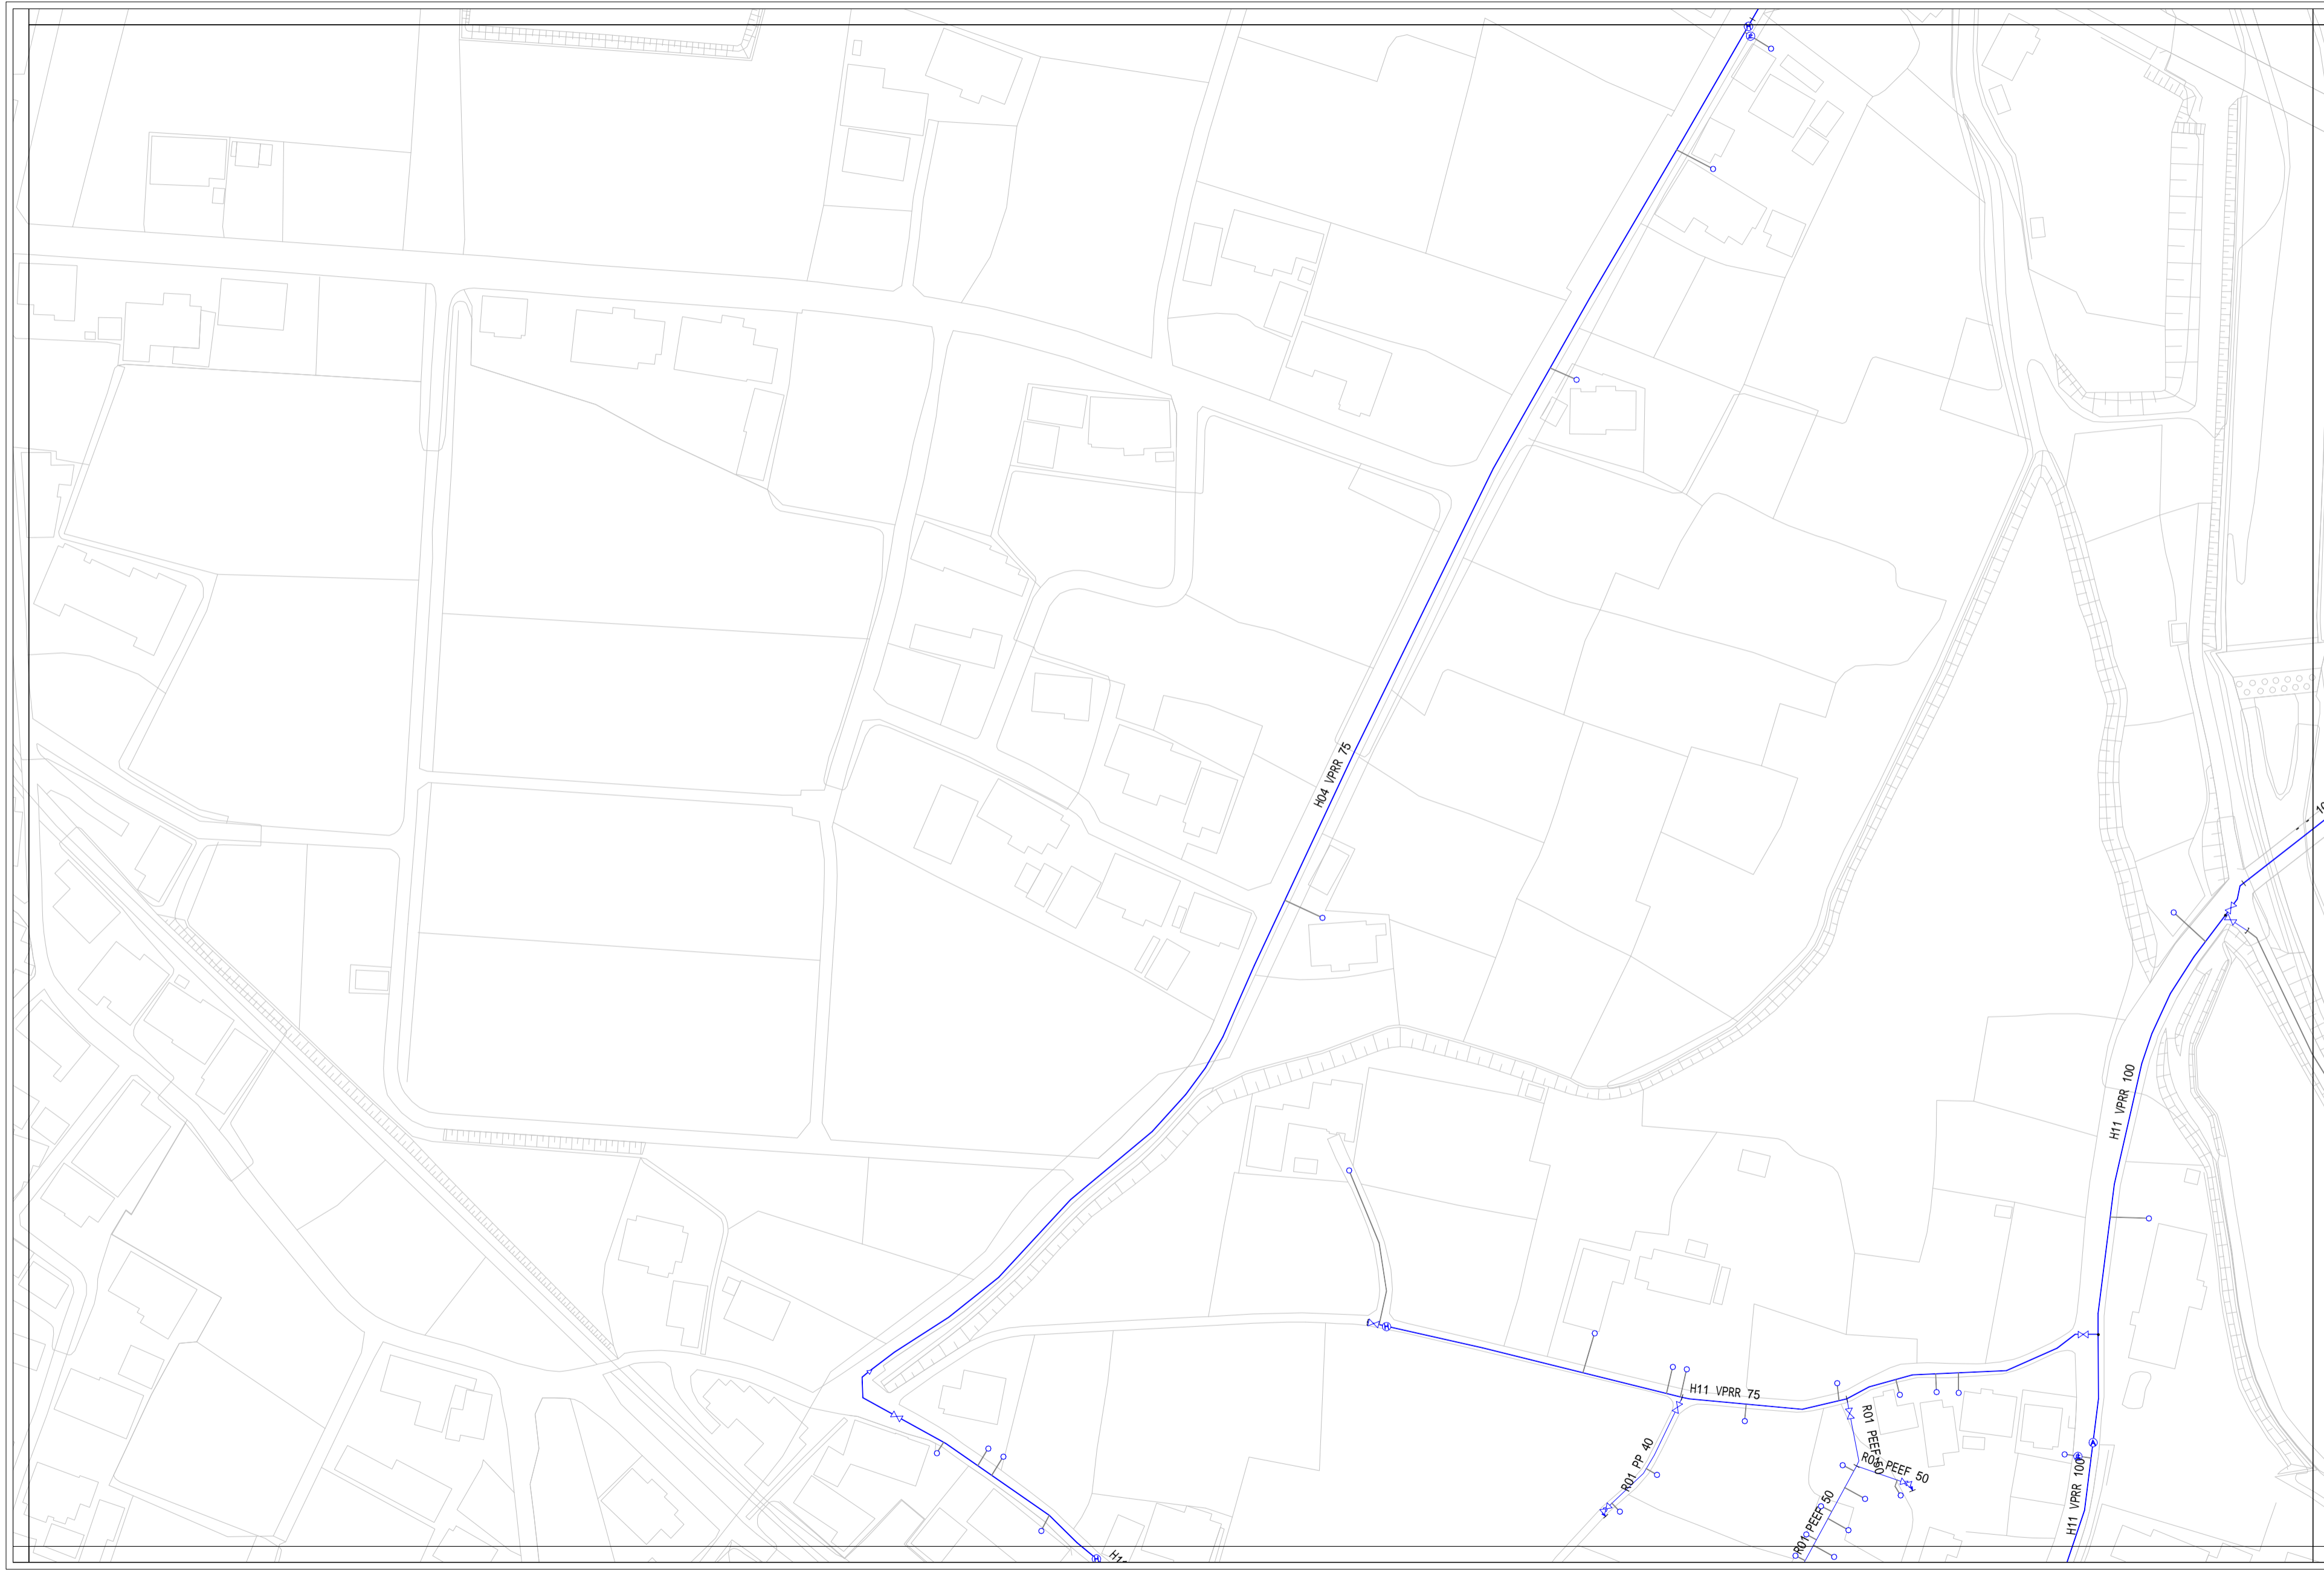


- 配水管
- 緑線 導水管
 - オレンジ線 送水管
 - 青線 配水管
 - 青線 排水管
 - 青線 排泥管
 - 青線 その他
- 弁 種類
- ⊗ 制水弁
 - ⊕ 空気弁
 - ⊖ 止水栓
 - ⊗ 排泥弁
 - ⊕ 配水量計
 - ⊖ 消火栓
 - ⊗ 減圧弁
- 給水管
- 給水管

- C 鋼鉄管
- D ダクタイル鋼鉄管
- VP 硬質塩化ビニル管
- HI 耐衝撃性硬質塩化ビニル管
- PE 配水用ポリエチレン管
- PP ポリエチレン管
- SGPW 鋼管
- STPW 水通用塗覆鋼管
- SUS ステンレス鋼管
- NCP ナイロンコート鋼管
- 不明

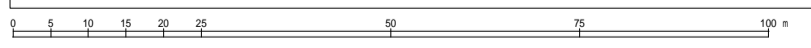


東員町水道台帳図

I-3	I-4	I-5
J-3	J-4	J-5
K-3	K-4	K-5

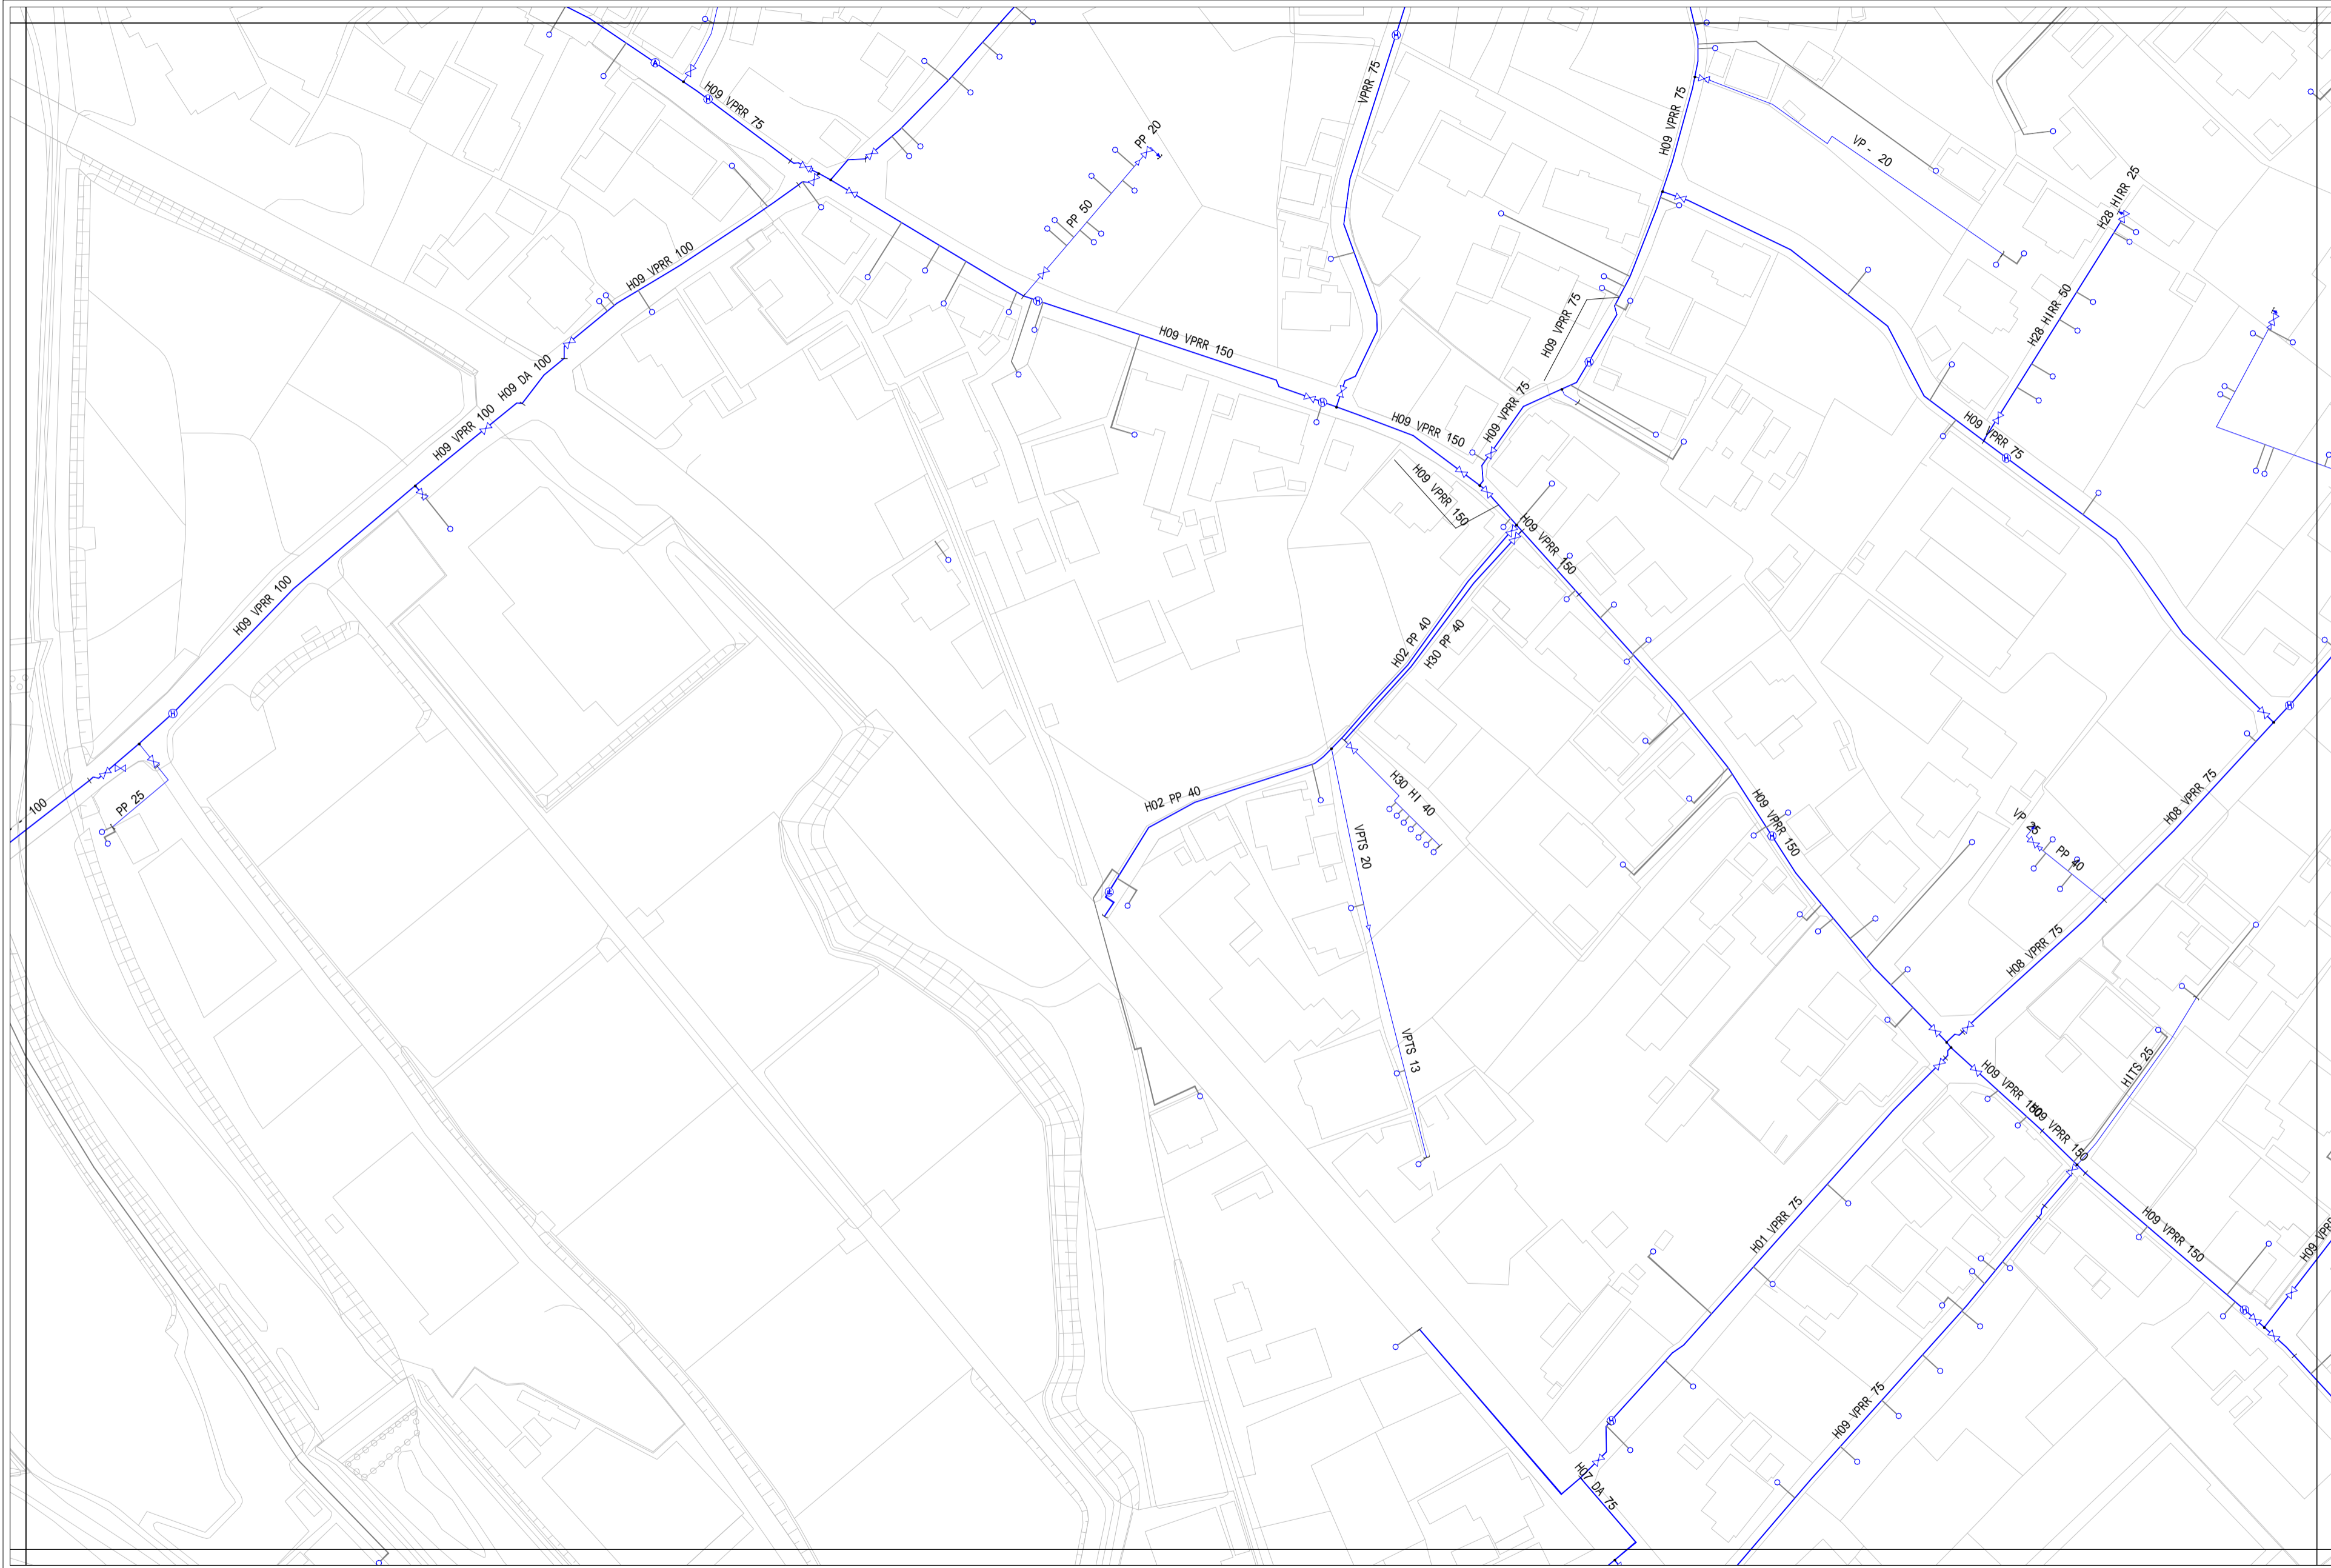


- 配水管
● 導水管
● 送水管
● 配水管
● 排水管
● 排泥管
● その他
- 弁 種類
⊗ 制水弁
⊙ 空気弁
⊕ 止水栓
⊗ 排泥弁
Ⓜ 配水流量計
ⓗ 消火栓
Ⓡ 減圧弁
- 給水管
○ 給水管
- 材質
C 鋳鉄管
D ダクタイル鋳鉄管
VP 硬質塩化ビニル管
HI 耐衝撃性硬質塩化ビニル管
PE 配水用ポリエチレン管
PP ポリエチレン管
SGPW 鋼管
STPW 水道用塗覆鋼管
SUS ステンレス鋼管
NCP ナイロンコーティング管
- 不明

I-4	I-5	I-6
J-4	J-5	J-6
K-4	K-5	K-6

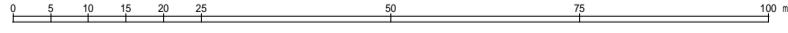



- 配水管
- 導水管
 - 送水管
 - 配水管
 - 排水管
 - 排泥管
 - その他
- 弁 種類
- ⊗ 制水弁
 - ⊕ 空気弁
 - ⊖ 止水栓
 - ⊗ 排泥弁
 - ⊕ 配水流量計
 - ⊖ 消火栓
 - ⊗ 減圧弁
- 給水管
- 給水管
- 材質
- C 鋼鉄管
 - D ダクタイル鋼鉄管
 - VP 硬質塩化ビニル管
 - HI 耐衝撃性硬質塩化ビニル管
 - PE 配水用ポリエチレン管
 - PP ポリエチレン管
 - SGPW 鋼管
 - STPW 水通用途覆装鋼管
 - SUS ステンレス鋼管
 - NCP ナイロンコート鋼管
 - 不明

I-5	I-6	I-7
J-5	J-6	J-7
K-5	K-6	K-7

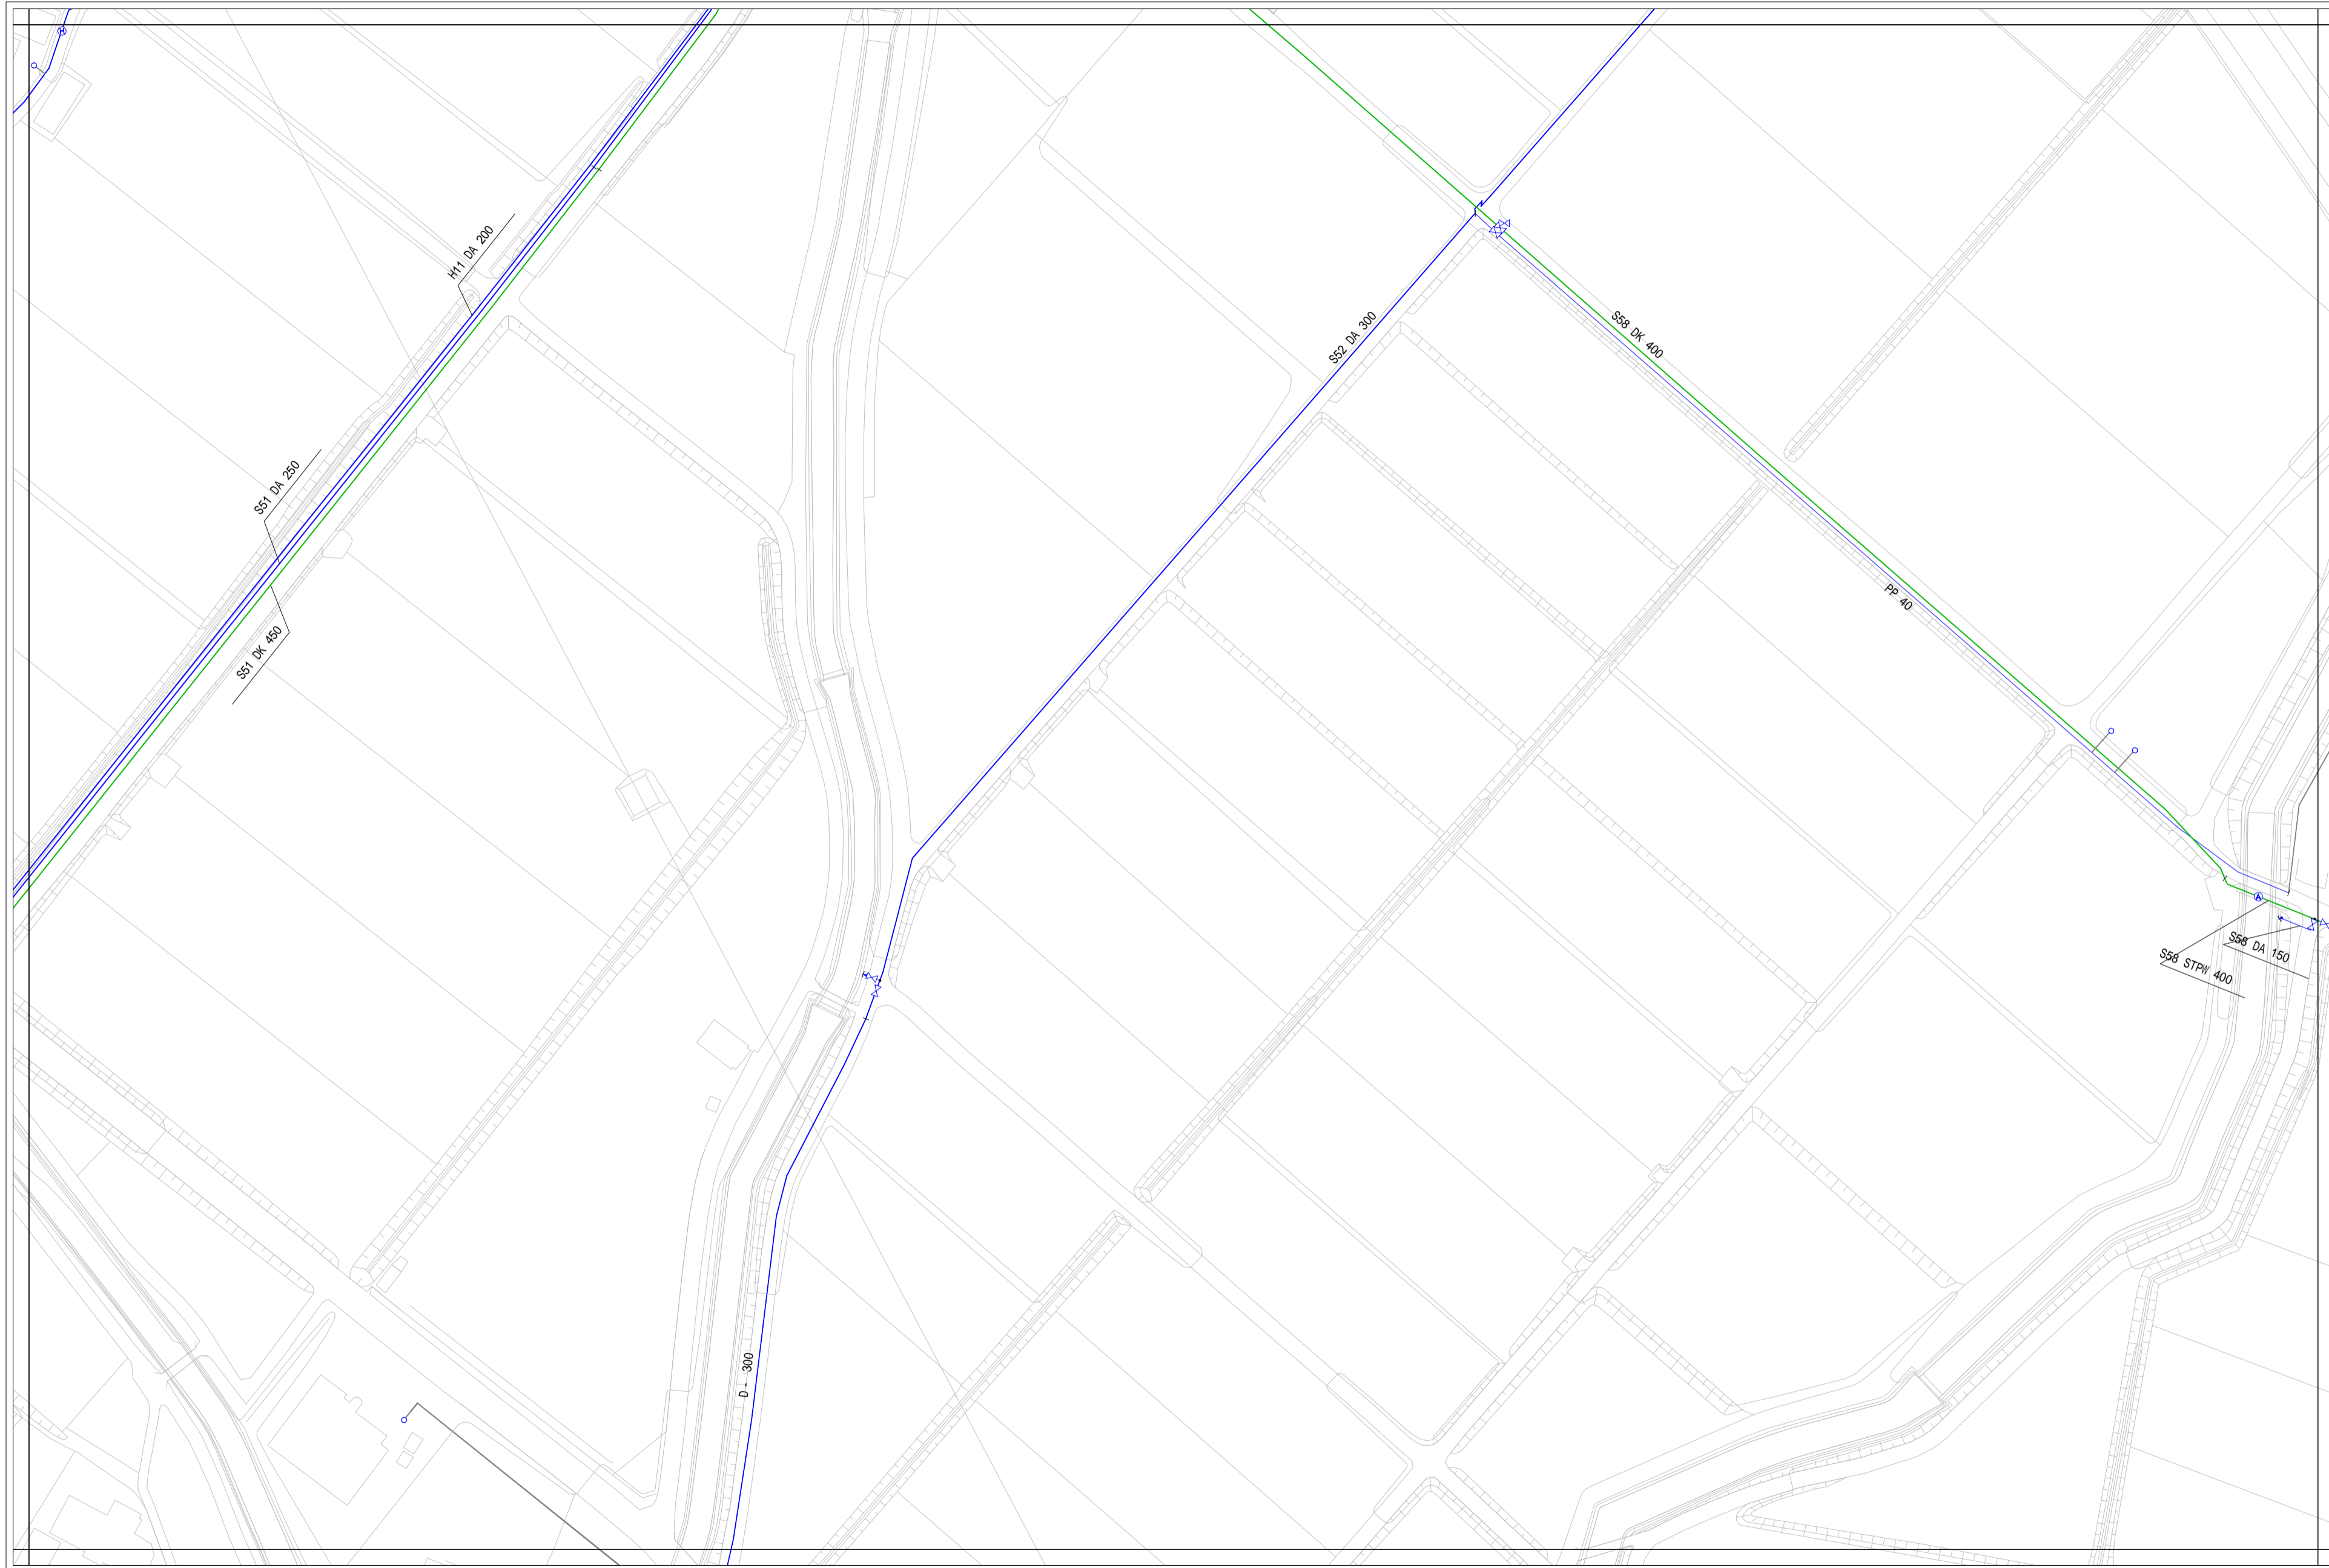

- 配水管
- 導水管
 - 送水管
 - 配水管
 - 排水管
 - 排泥管
 - その他
- 弁 種類
- ⊗ 制水弁
 - ⊕ 空気弁
 - ⊖ 止水栓
 - ⊗ 排泥弁
 - ⊕ 配水流量計
 - ⊖ 消火栓
 - ⊗ 減圧弁
- 給水管
- 給水管
- 材質
- C 鑄鉄管
 - D ダクタイル鑄鉄管
 - VP 硬質塩化ビニル管
 - HI 耐衝撃性硬質塩化ビニル管
 - PE 配水用ポリエチレン管
 - PP ポリエチレン管
 - SGPW 鋼管
 - STPW 水道用塗覆鋼管
 - SUS ステンレス鋼管
 - NCP ナイロンコート鋼管
 - 不明

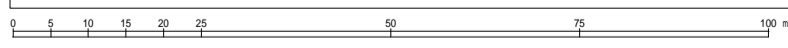

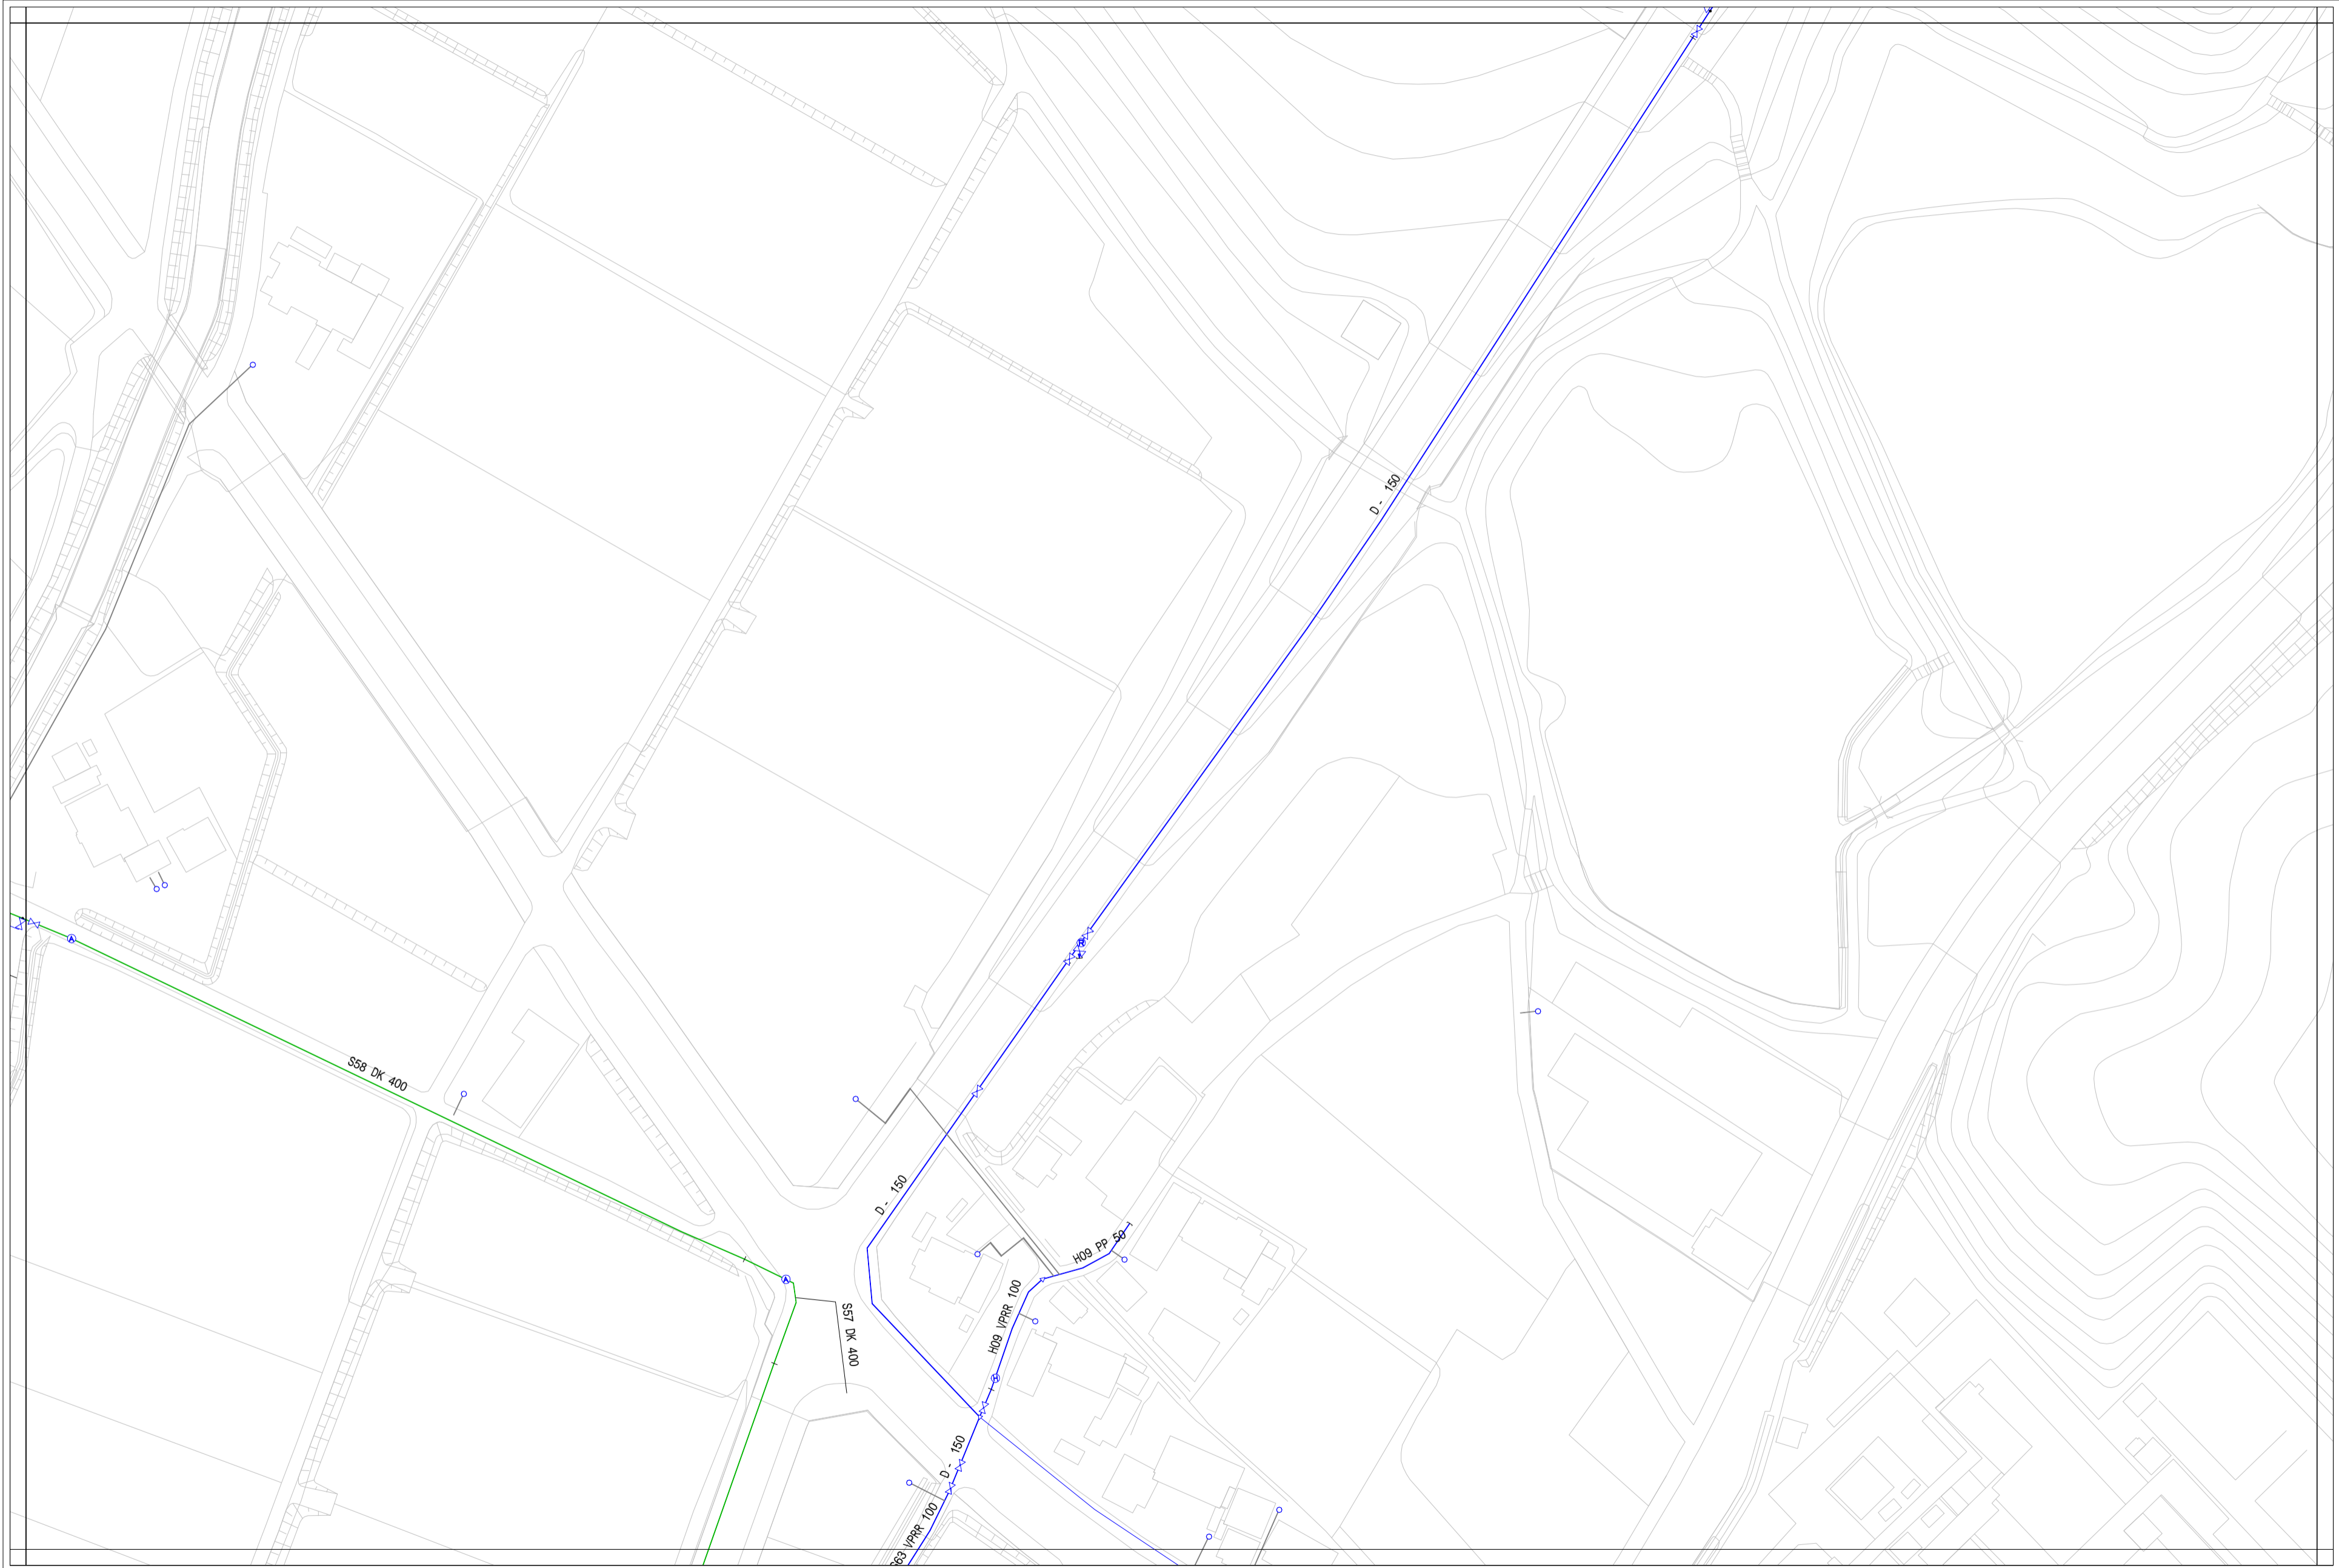

I-6	I-7	I-8
J-6	J-7	J-8
K-6	K-7	K-8



配水管

- 導水管
- 送水管
- 配水管
- 排水管
- 排泥管
- その他

弁 種類

- ⊗ 制水弁
- ⊙ 空気弁
- ⊕ 止水栓
- ⊗ 排泥弁
- ⊙ 配水流量計
- ⊕ 消火栓
- ⊗ 減圧弁

給水管

- 給水管

C 鋼鉄管

D ダクタイル鋼鉄管

VP 硬質塩化ビニル管

HI 耐衝撃性硬質塩化ビニル管

PE 配水用ポリエチレン管

PP ポリエチレン管


SGPW 鋼管

STPW 水道用塗覆鋼管

SUS ステンレス鋼管


NCP ナイロンコート鋼管

- 不明

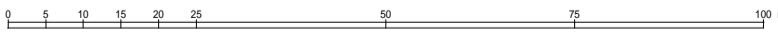


東員町水道台帳図


I-7	I-8	I-9
J-7	J-8	J-9
K-7	K-8	K-9

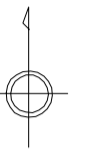


- 配水管
- 緑線 導水管
 - オレンジ線 送水管
 - 青線 配水管
 - 青線 排水管
 - 青線 排泥管
 - 青線 その他
- 弁 種類
- ⊗ 止水弁
 - ⊕ 空気弁
 - ⊖ 止水栓
 - ⊗ 排泥弁
 - ⊕ 配水流量計
 - ⊖ 消火栓
 - ⊗ 減圧弁
- 給水管
- 給水管
- 材質
- C 鋼鉄管
 - D ダクタイル鋼鉄管
 - VP 硬質塩化ビニル管
 - HI 耐衝撃性硬質塩化ビニル管
 - PE 配水用ポリエチレン管
 - PP ポリエチレン管
 - SGPW 鋼管
 - STPW 水道用塗膜鋼管
 - SUS ステンレス鋼管
 - NCP ナイロンコート鋼管
 - 不明

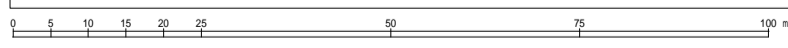


東員町水道台帳図

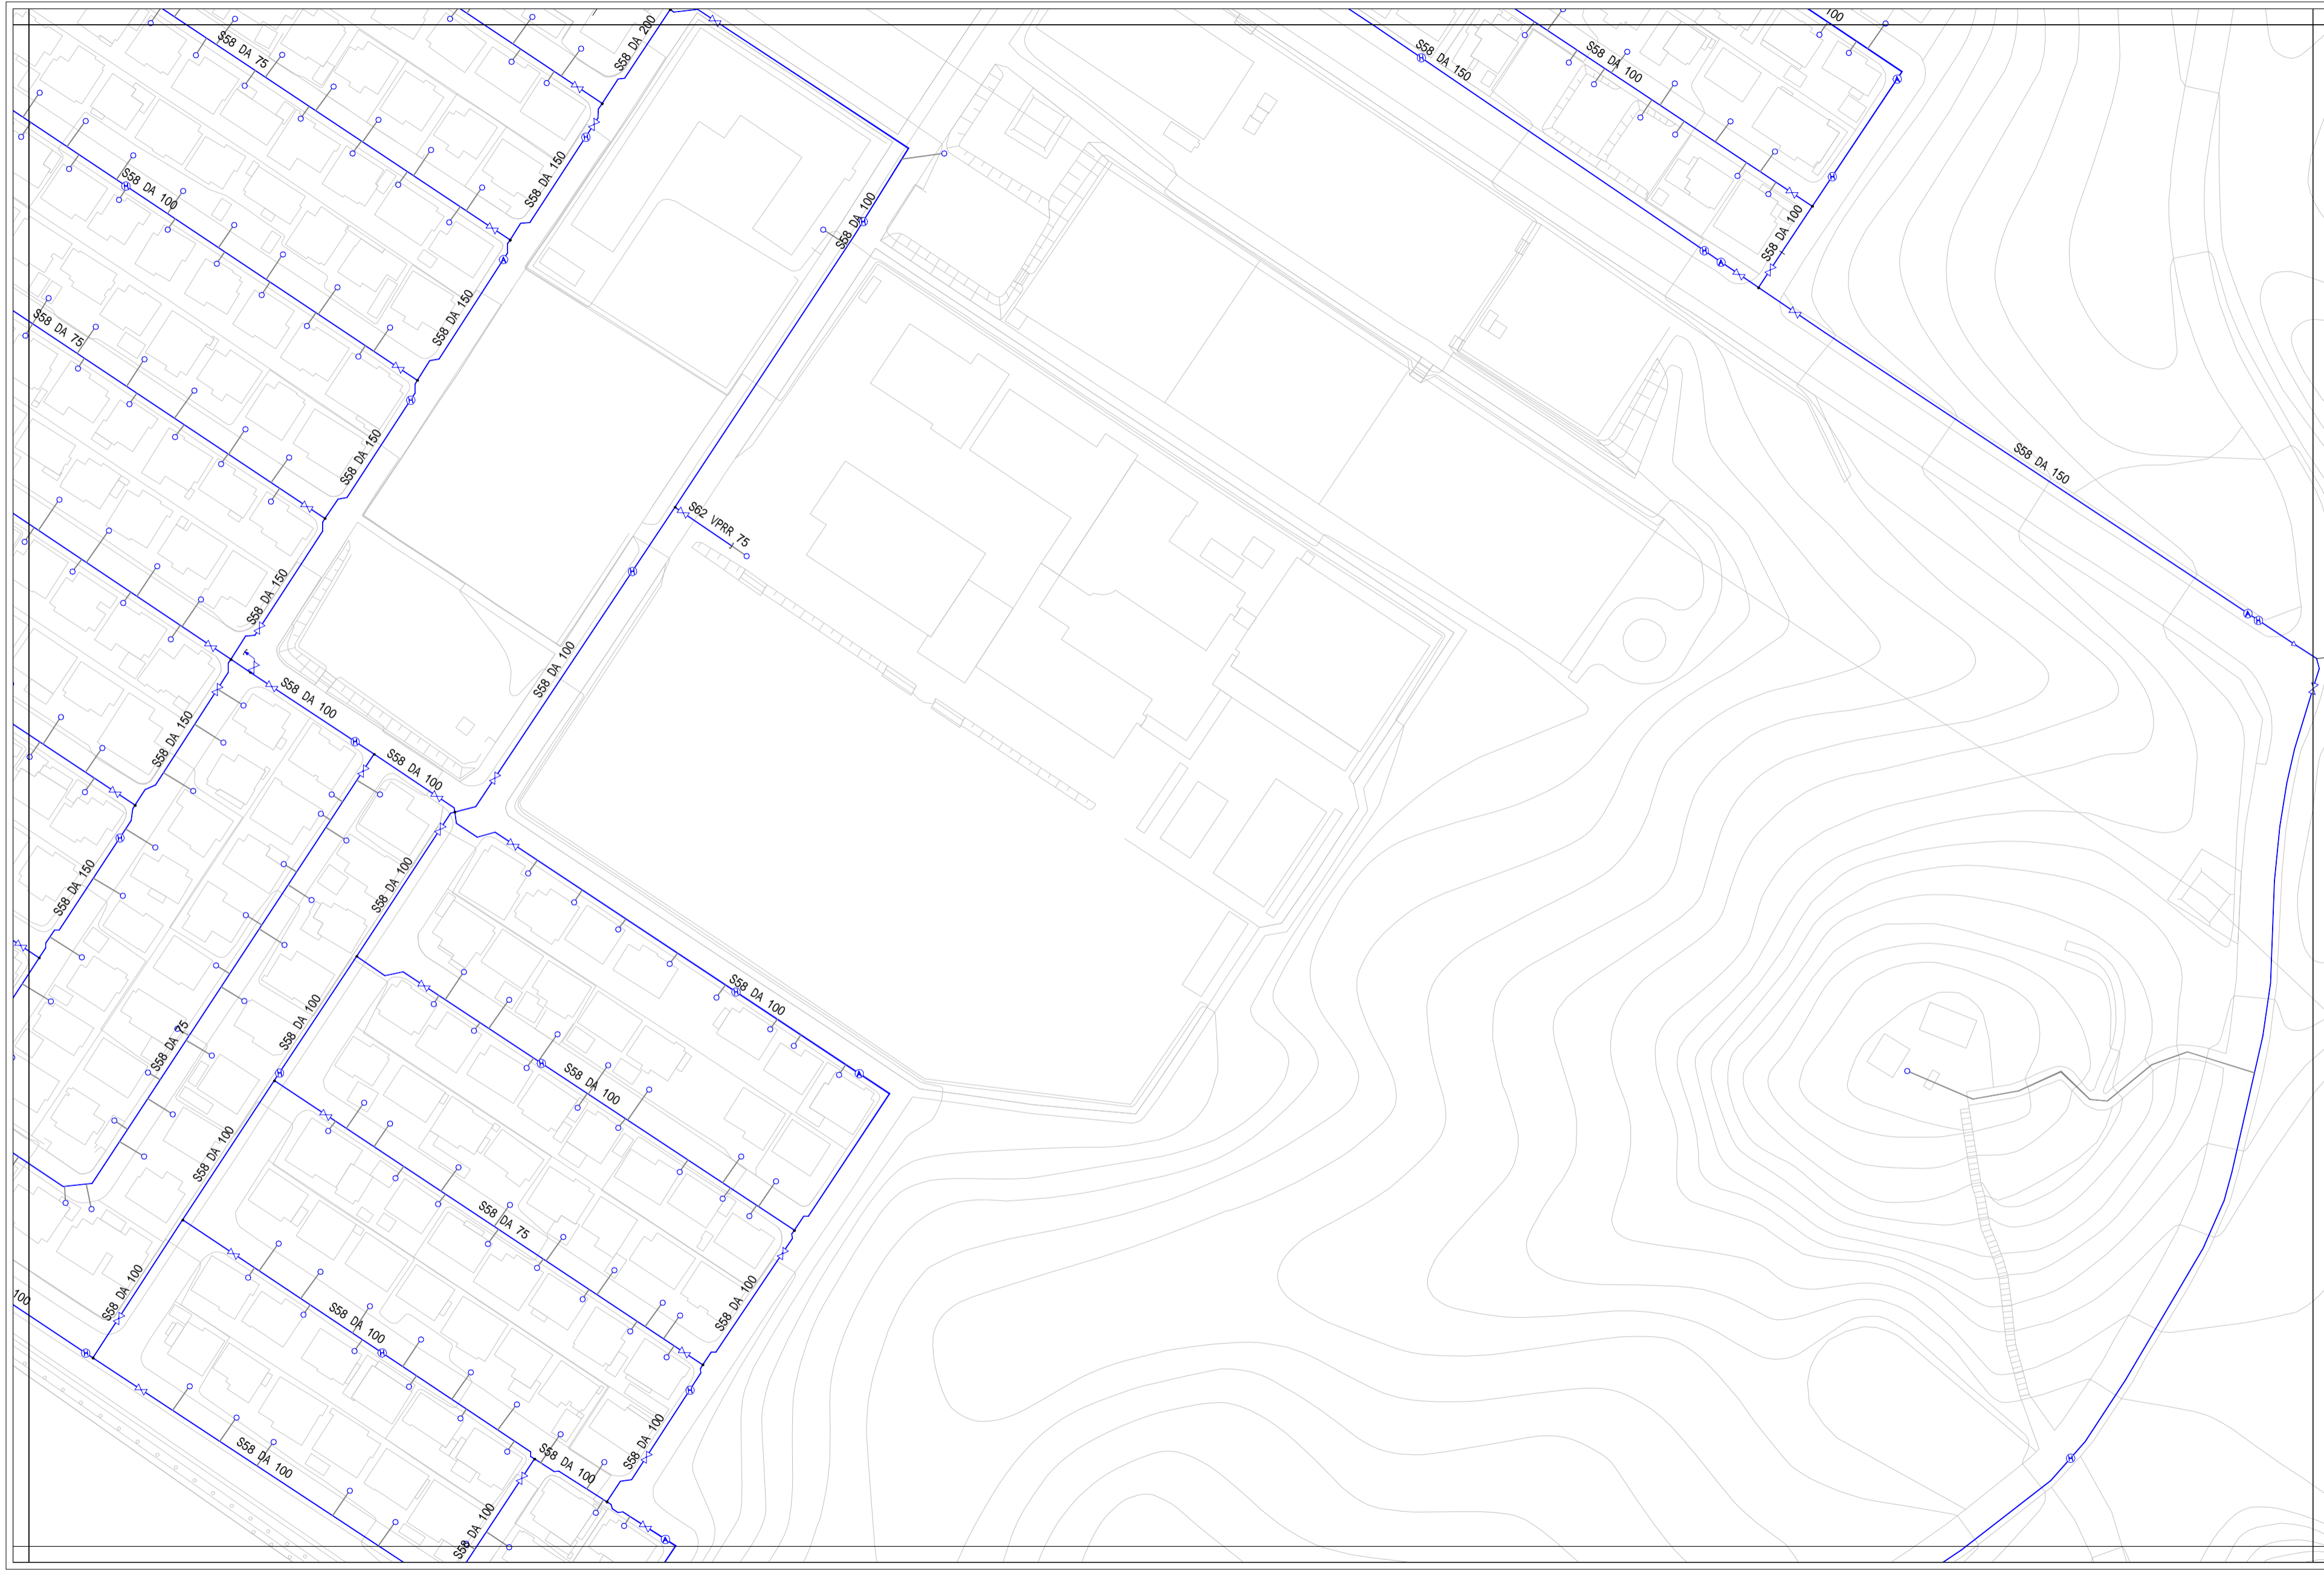


I-8	I-9	I-10
J-8	J-9	J-10
K-8	K-9	K-10

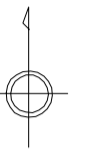


- 配水管**
- 導水管
 - 送水管
 - 配水管
 - 排水管
 - 排泥管
 - その他
- 弁 種類**
- ⊗ 制水弁
 - Ⓐ 空気弁
 - ⓐ 止水栓
 - ⊗ 排泥弁
 - Ⓜ 配水流量計
 - ⓗ 消火栓
 - Ⓡ 減圧弁
- 給水管**
- 給水管
- 管種**
- C 鋼鉄管
 - D ダクタイル鋼鉄管
 - VP 硬質塩化ビニル管
 - HI 耐衝撃性硬質塩化ビニル管
 - PE 配水用ポリエチレン管
 - PP ポリエチレン管
 - SGPW 鋼管
 - STPW 水通用塗覆鋼管
 - SUS ステンレス鋼管
 - NCP ナイロンコート鋼管
 - 不明

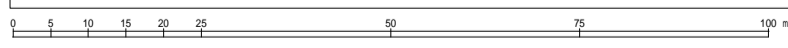


東員町水道台帳図

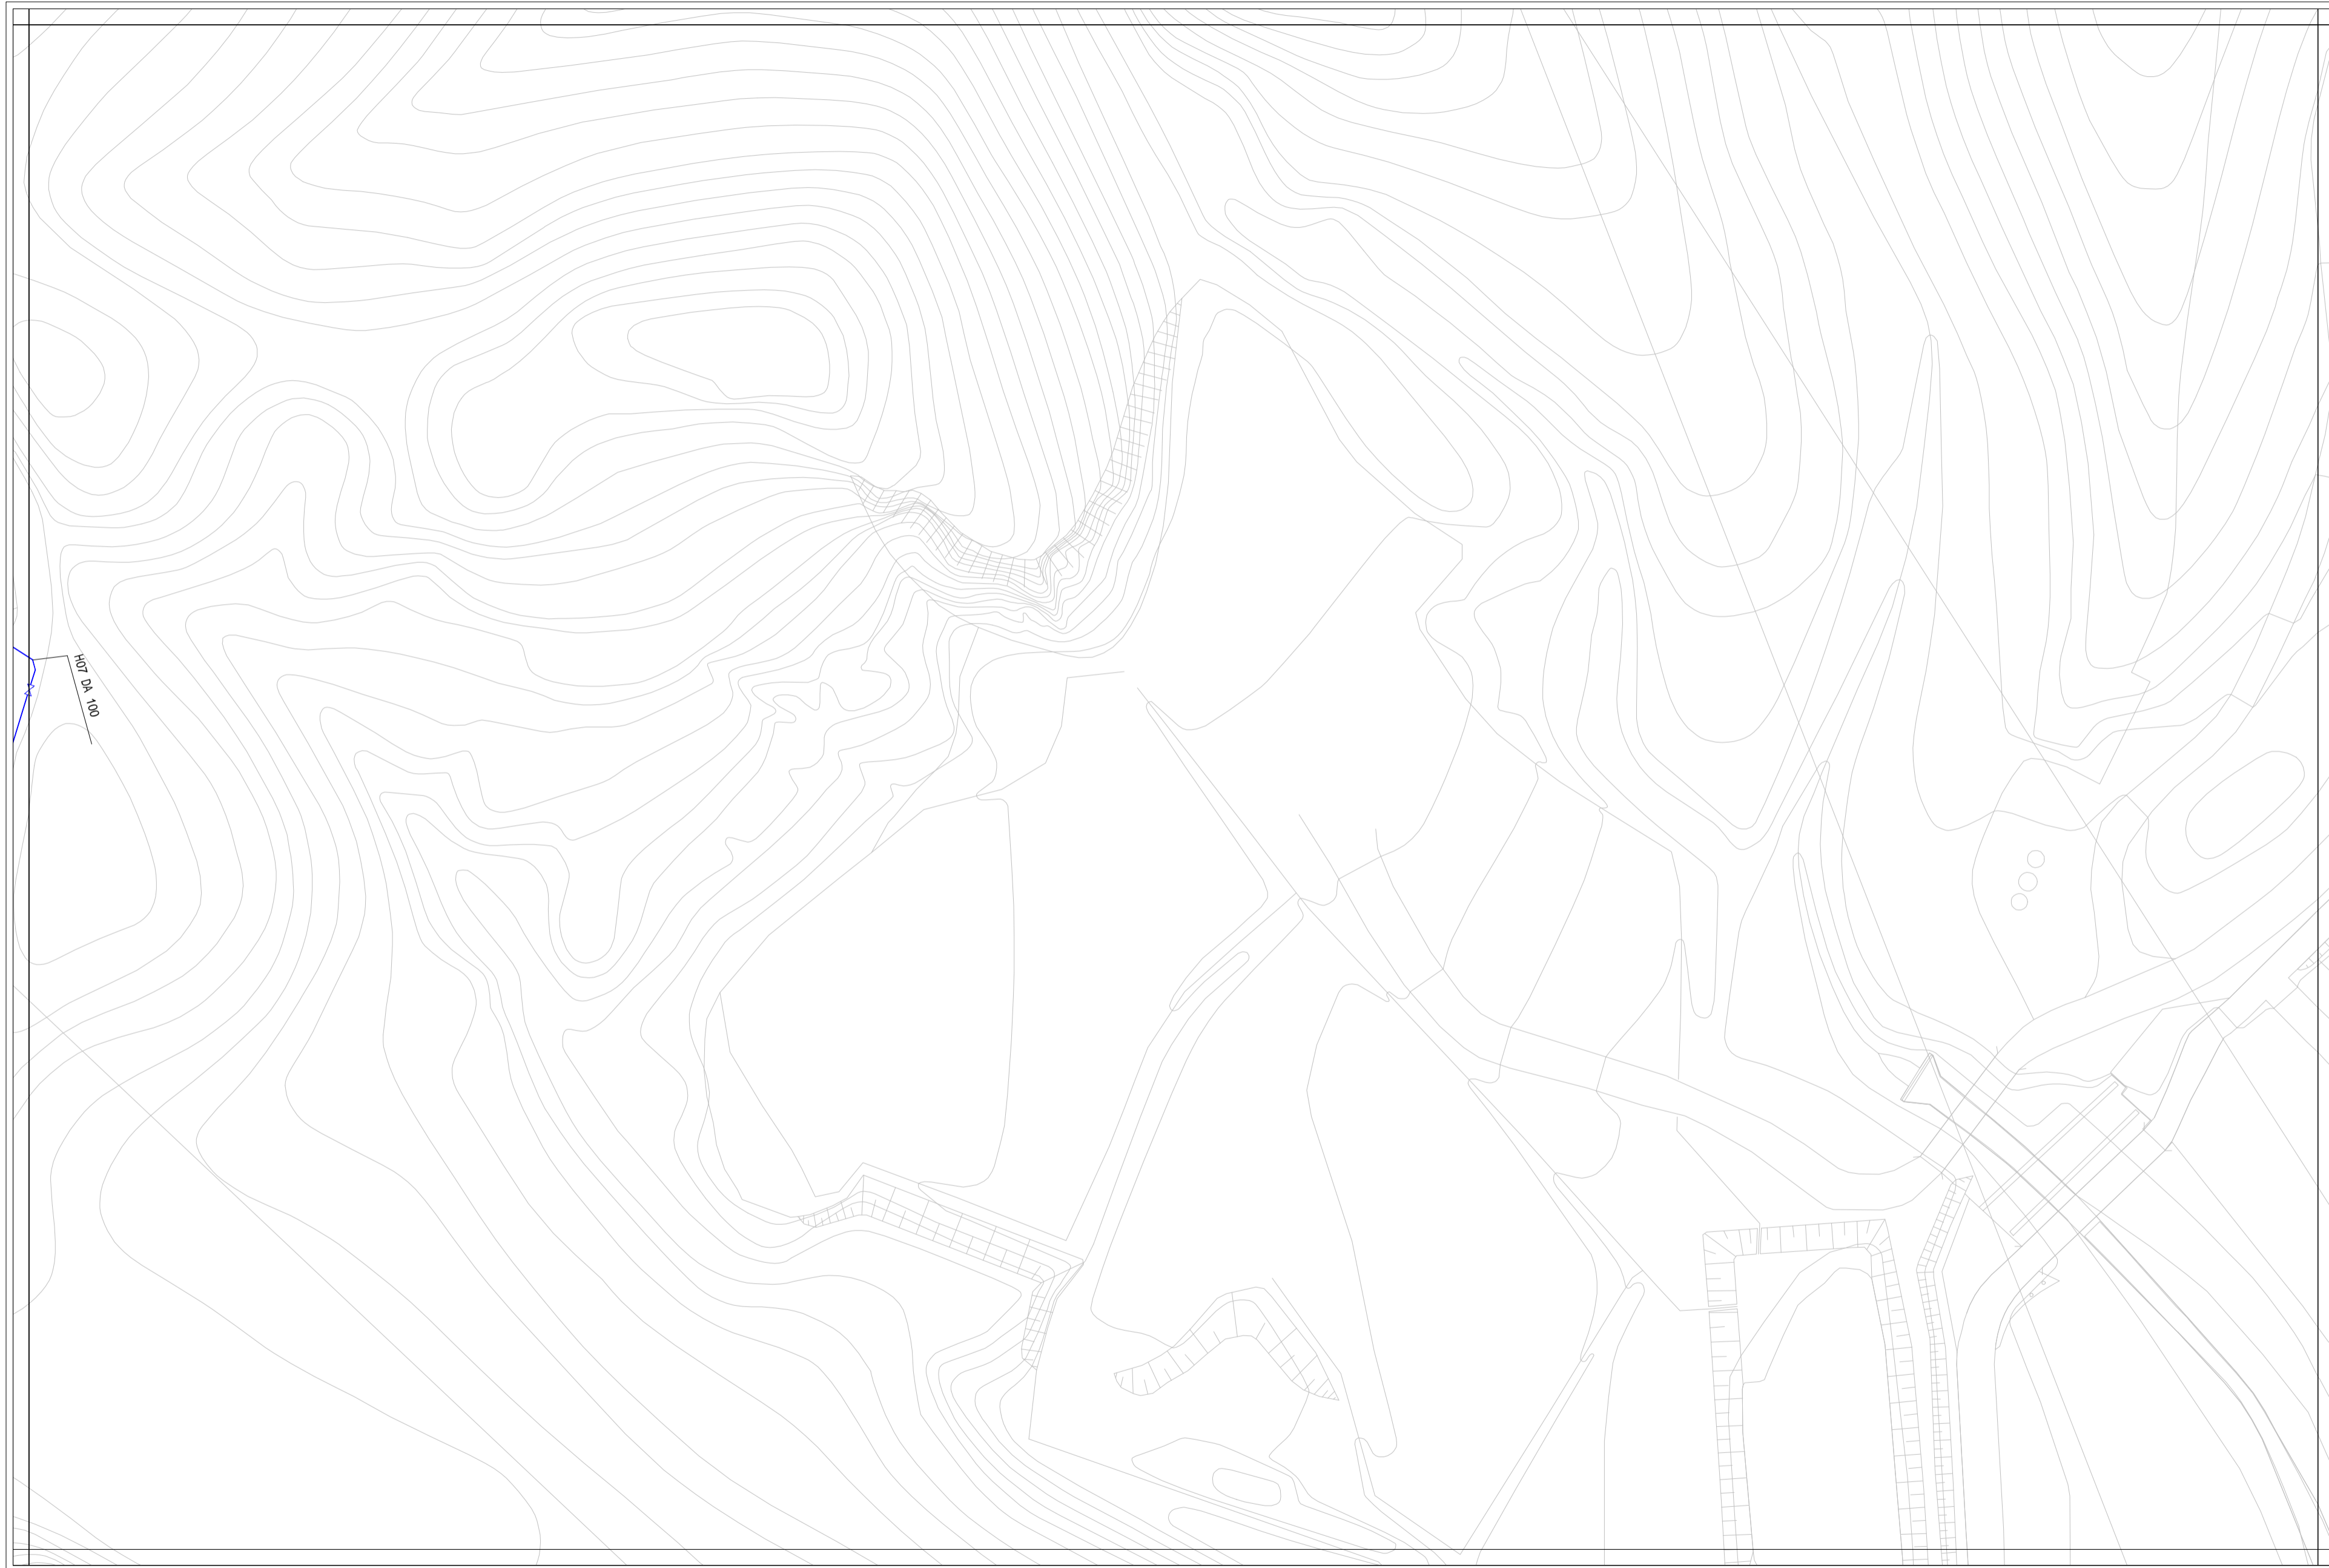

I-9	I-10	I-11
J-9	J-10	J-11
K-9	K-10	K-11

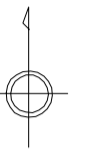


- 配水管**
- 導水管
 - 送水管
 - 配水管
 - 排水管
 - 排泥管
 - その他
- 弁 種類**
- ⊗ 制水弁
 - Ⓐ 空気弁
 - Ⓢ 止水栓
 - ⊗ 排泥弁
 - Ⓜ 配水流量計
 - Ⓜ 消火栓
 - Ⓜ 減圧弁
- 給水管**
- 給水管
- 管 種別**
- C 鋼鉄管
 - D ダクタイル鋼鉄管
 - VP 硬質塩化ビニル管
 - HI 耐衝撃性硬質塩化ビニル管
 - PE 配水用ポリエチレン管
 - PP ポリエチレン管
 - SGPW 鋼管
 - STPW 水道用塗覆鋼管
 - SUS ステンレス鋼管
 - NCP ナイロンコート鋼管
 - 不明

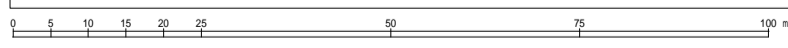

東員町水道台帳図



I-10	I-11	I-12
J-10	J-11	
K-10	K-11	

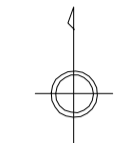

- 配水管**
- 導水管
 - 送水管
 - 配水管
 - 排水管
 - 排泥管
 - その他
- 弁 種類**
- ⊗ 制水弁
 - ⊙ 空気弁
 - ⊕ 止水栓
 - ⊗ 排泥弁
 - ⊙ 配水流量計
 - ⊕ 消火栓
 - ⊗ 減圧弁
- 給水管**
- 給水管
- 管種**
- C 鋼鉄管
 - D ダクタイル鋼鉄管
 - VP 硬質塩化ビニル管
 - HI 耐衝撃性硬質塩化ビニル管
 - PE 配水用ポリエチレン管
 - PP ポリエチレン管
 - SGPW 鋼管
 - STPW 水道用塗覆鋼管
 - SUS ステンレス鋼管
 - NCP ナイロンコート鋼管
 - 不明

