



# 東員町水道台帳図


		K-2
	L-1	L-2
	M-1	M-2

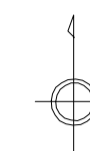


- 配水管**
- 導水管
  - 送水管
  - 配水管
  - 排水管
  - 排泥管
  - その他
- 弁 種類**
- ⊗ 制水弁
  - ⊙ 空気弁
  - ⊕ 止水栓
  - ⊗ 排泥弁
  - ⊙ 配水流量計
  - ⊕ 消火栓
  - ⊗ 減圧弁
- 給水管**
- 給水管
- 管 種別**
- C 鑄鉄管
  - D ダクタイル鑄鉄管
  - VP 硬質塩化ビニル管
  - HI 耐衝撃性硬質塩化ビニル管
  - PE 配水用ポリエチレン管
  - PP ポリエチレン管
  - SGPW 鋼管
  - STPW 水通用塗覆鋼管
  - SUS ステンレス鋼管
  - NCP ナイロンコート鋼管
  - 不明

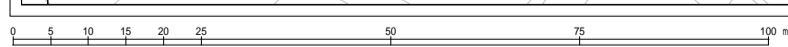


# 東員町水道台帳図

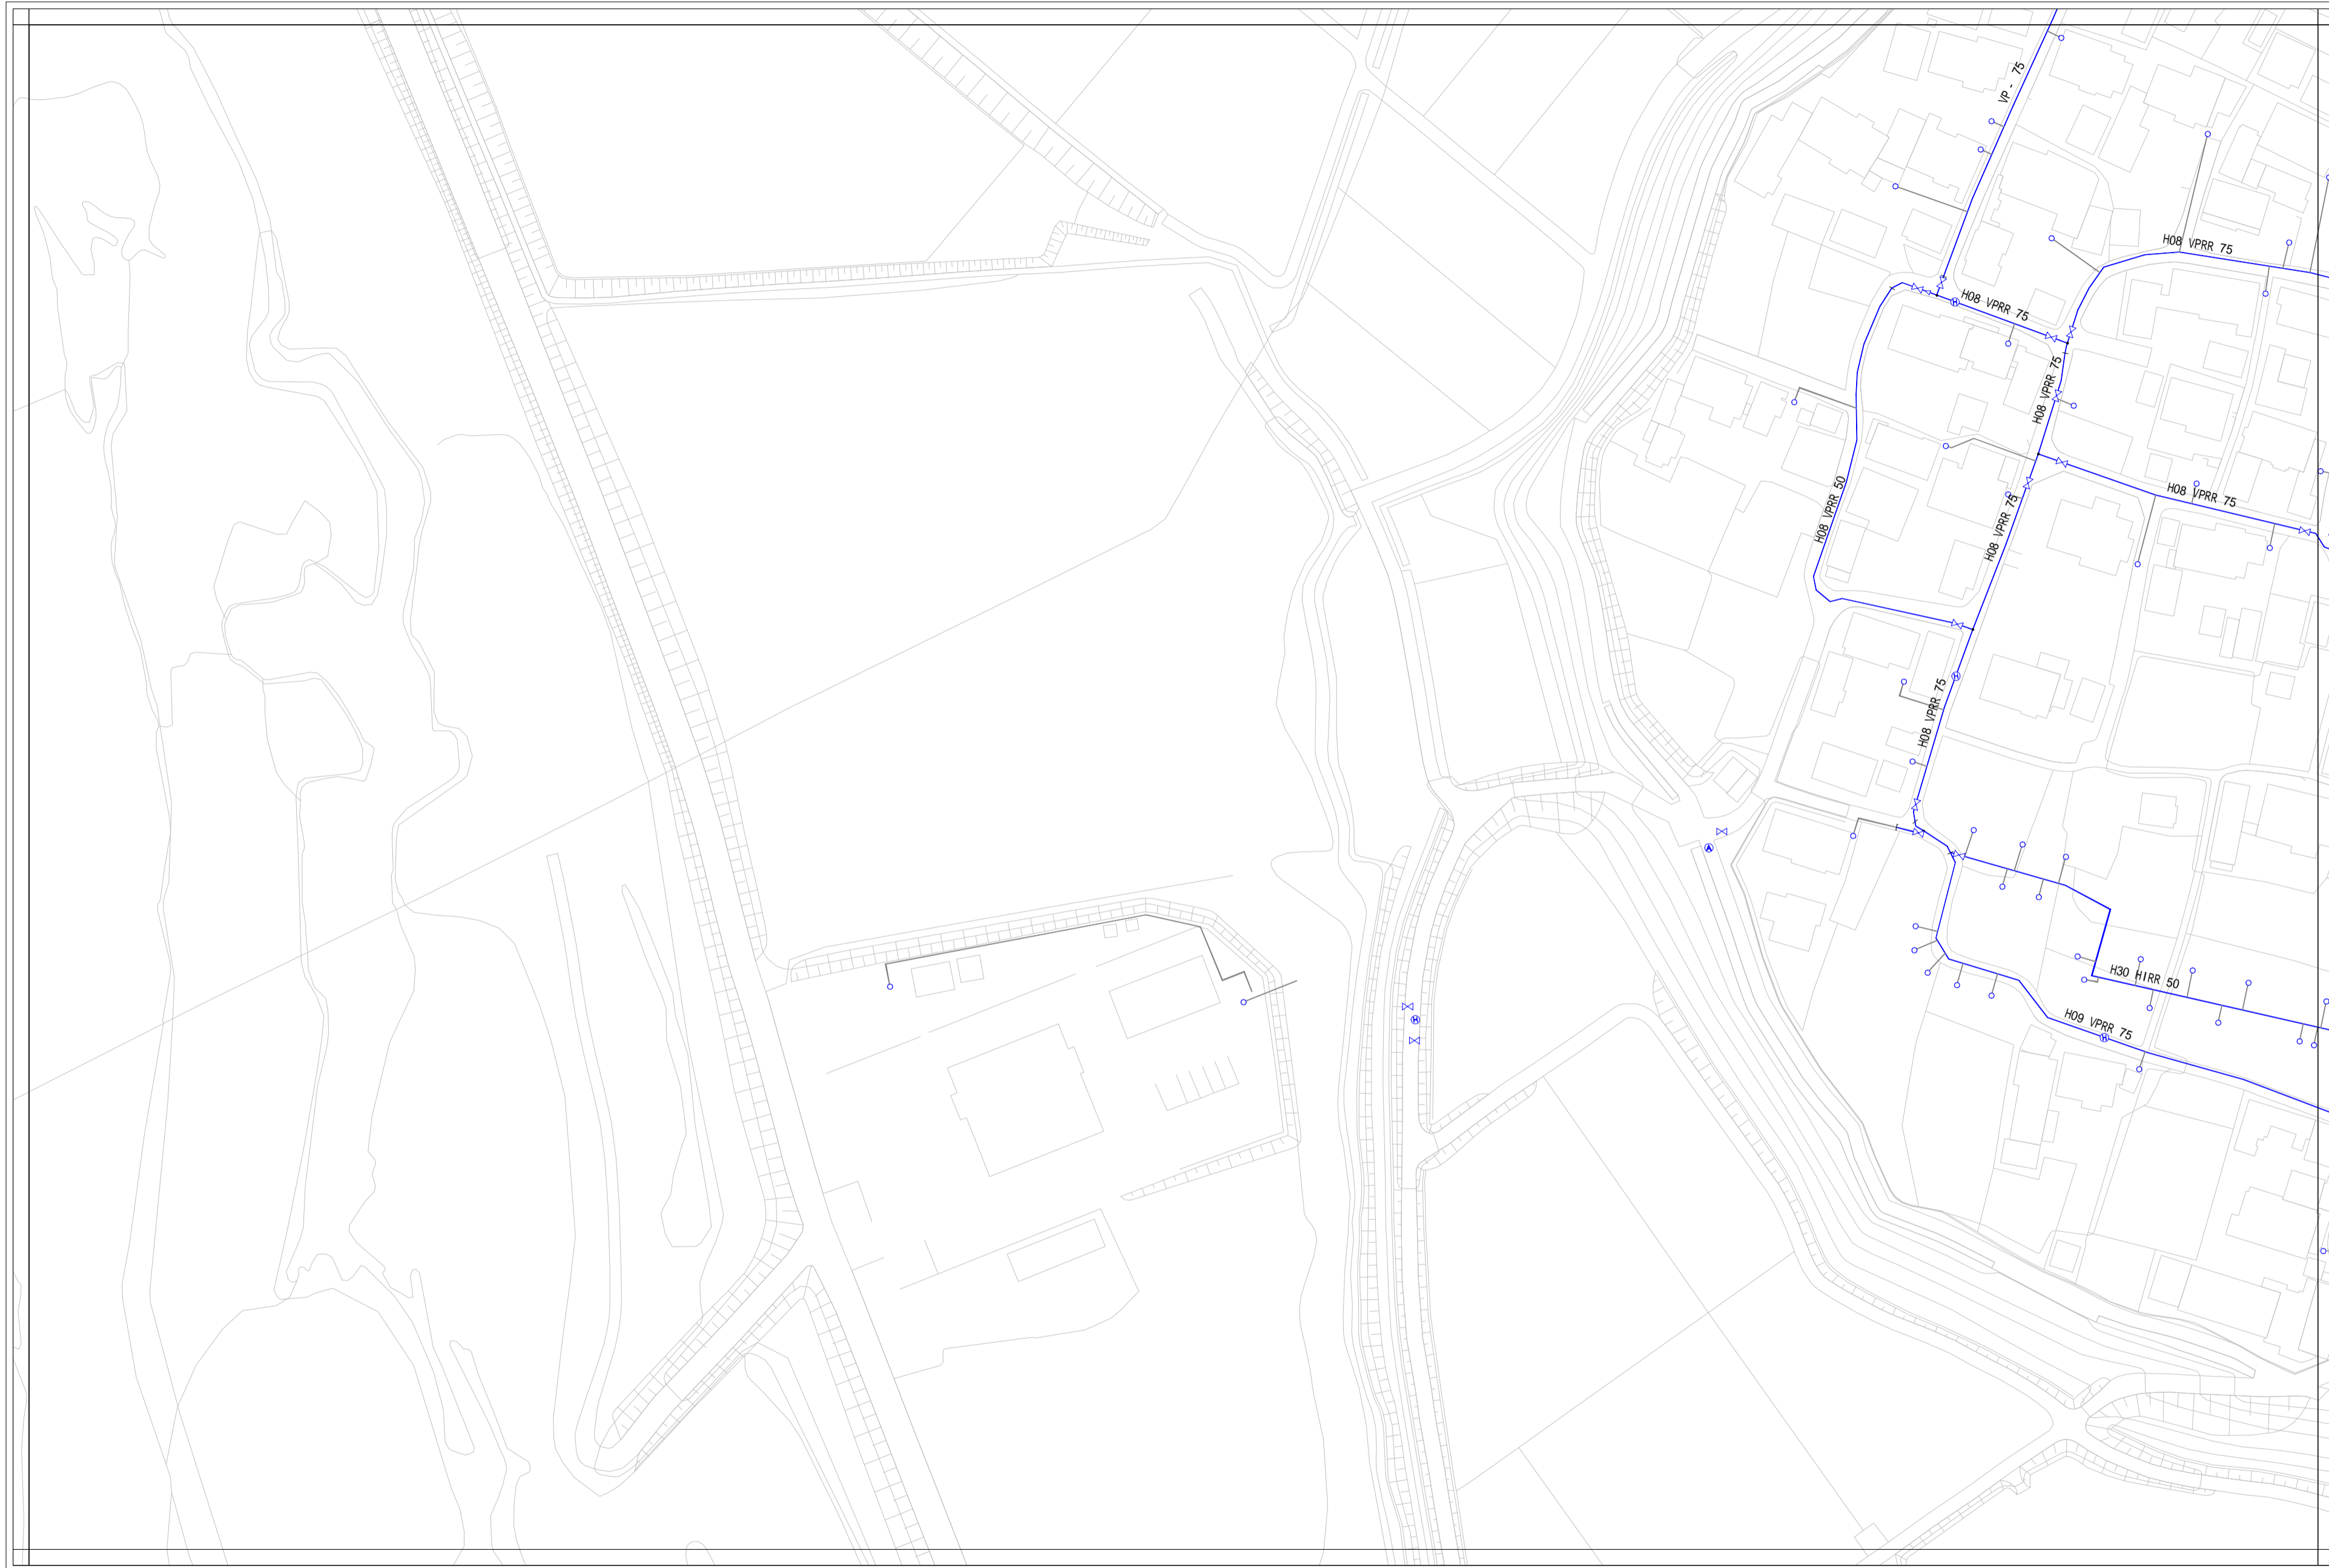


	K-2	K-3
L-1	L-2	L-3
M-1	M-2	M-3

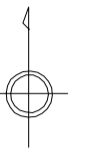


- 配水管**
- 導水管
  - 送水管
  - 配水管
  - 排水管
  - 排泥管
  - その他
- 弁 種類**
- ⊗ 制水弁
  - ⊙ 空気弁
  - ⊕ 止水栓
  - ⊗ 排泥弁
  - ⊙ 配水流量計
  - ⊕ 消火栓
  - ⊗ 減圧弁
- 給水管**
- 給水管
- 管 種別**
- C 鋼鉄管
  - D ダクタイル鋼鉄管
  - VP 硬質塩化ビニル管
  - HI 耐衝撃性硬質塩化ビニル管
  - PE 配水用ポリエチレン管
  - PP ポリエチレン管
  - SGPW 鋼管
  - STPW 水道用塗覆鋼管
  - SUS ステンレス鋼管
  - NCP ナイロンコート鋼管
  - 不明

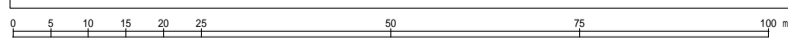


# 東員町水道台帳図

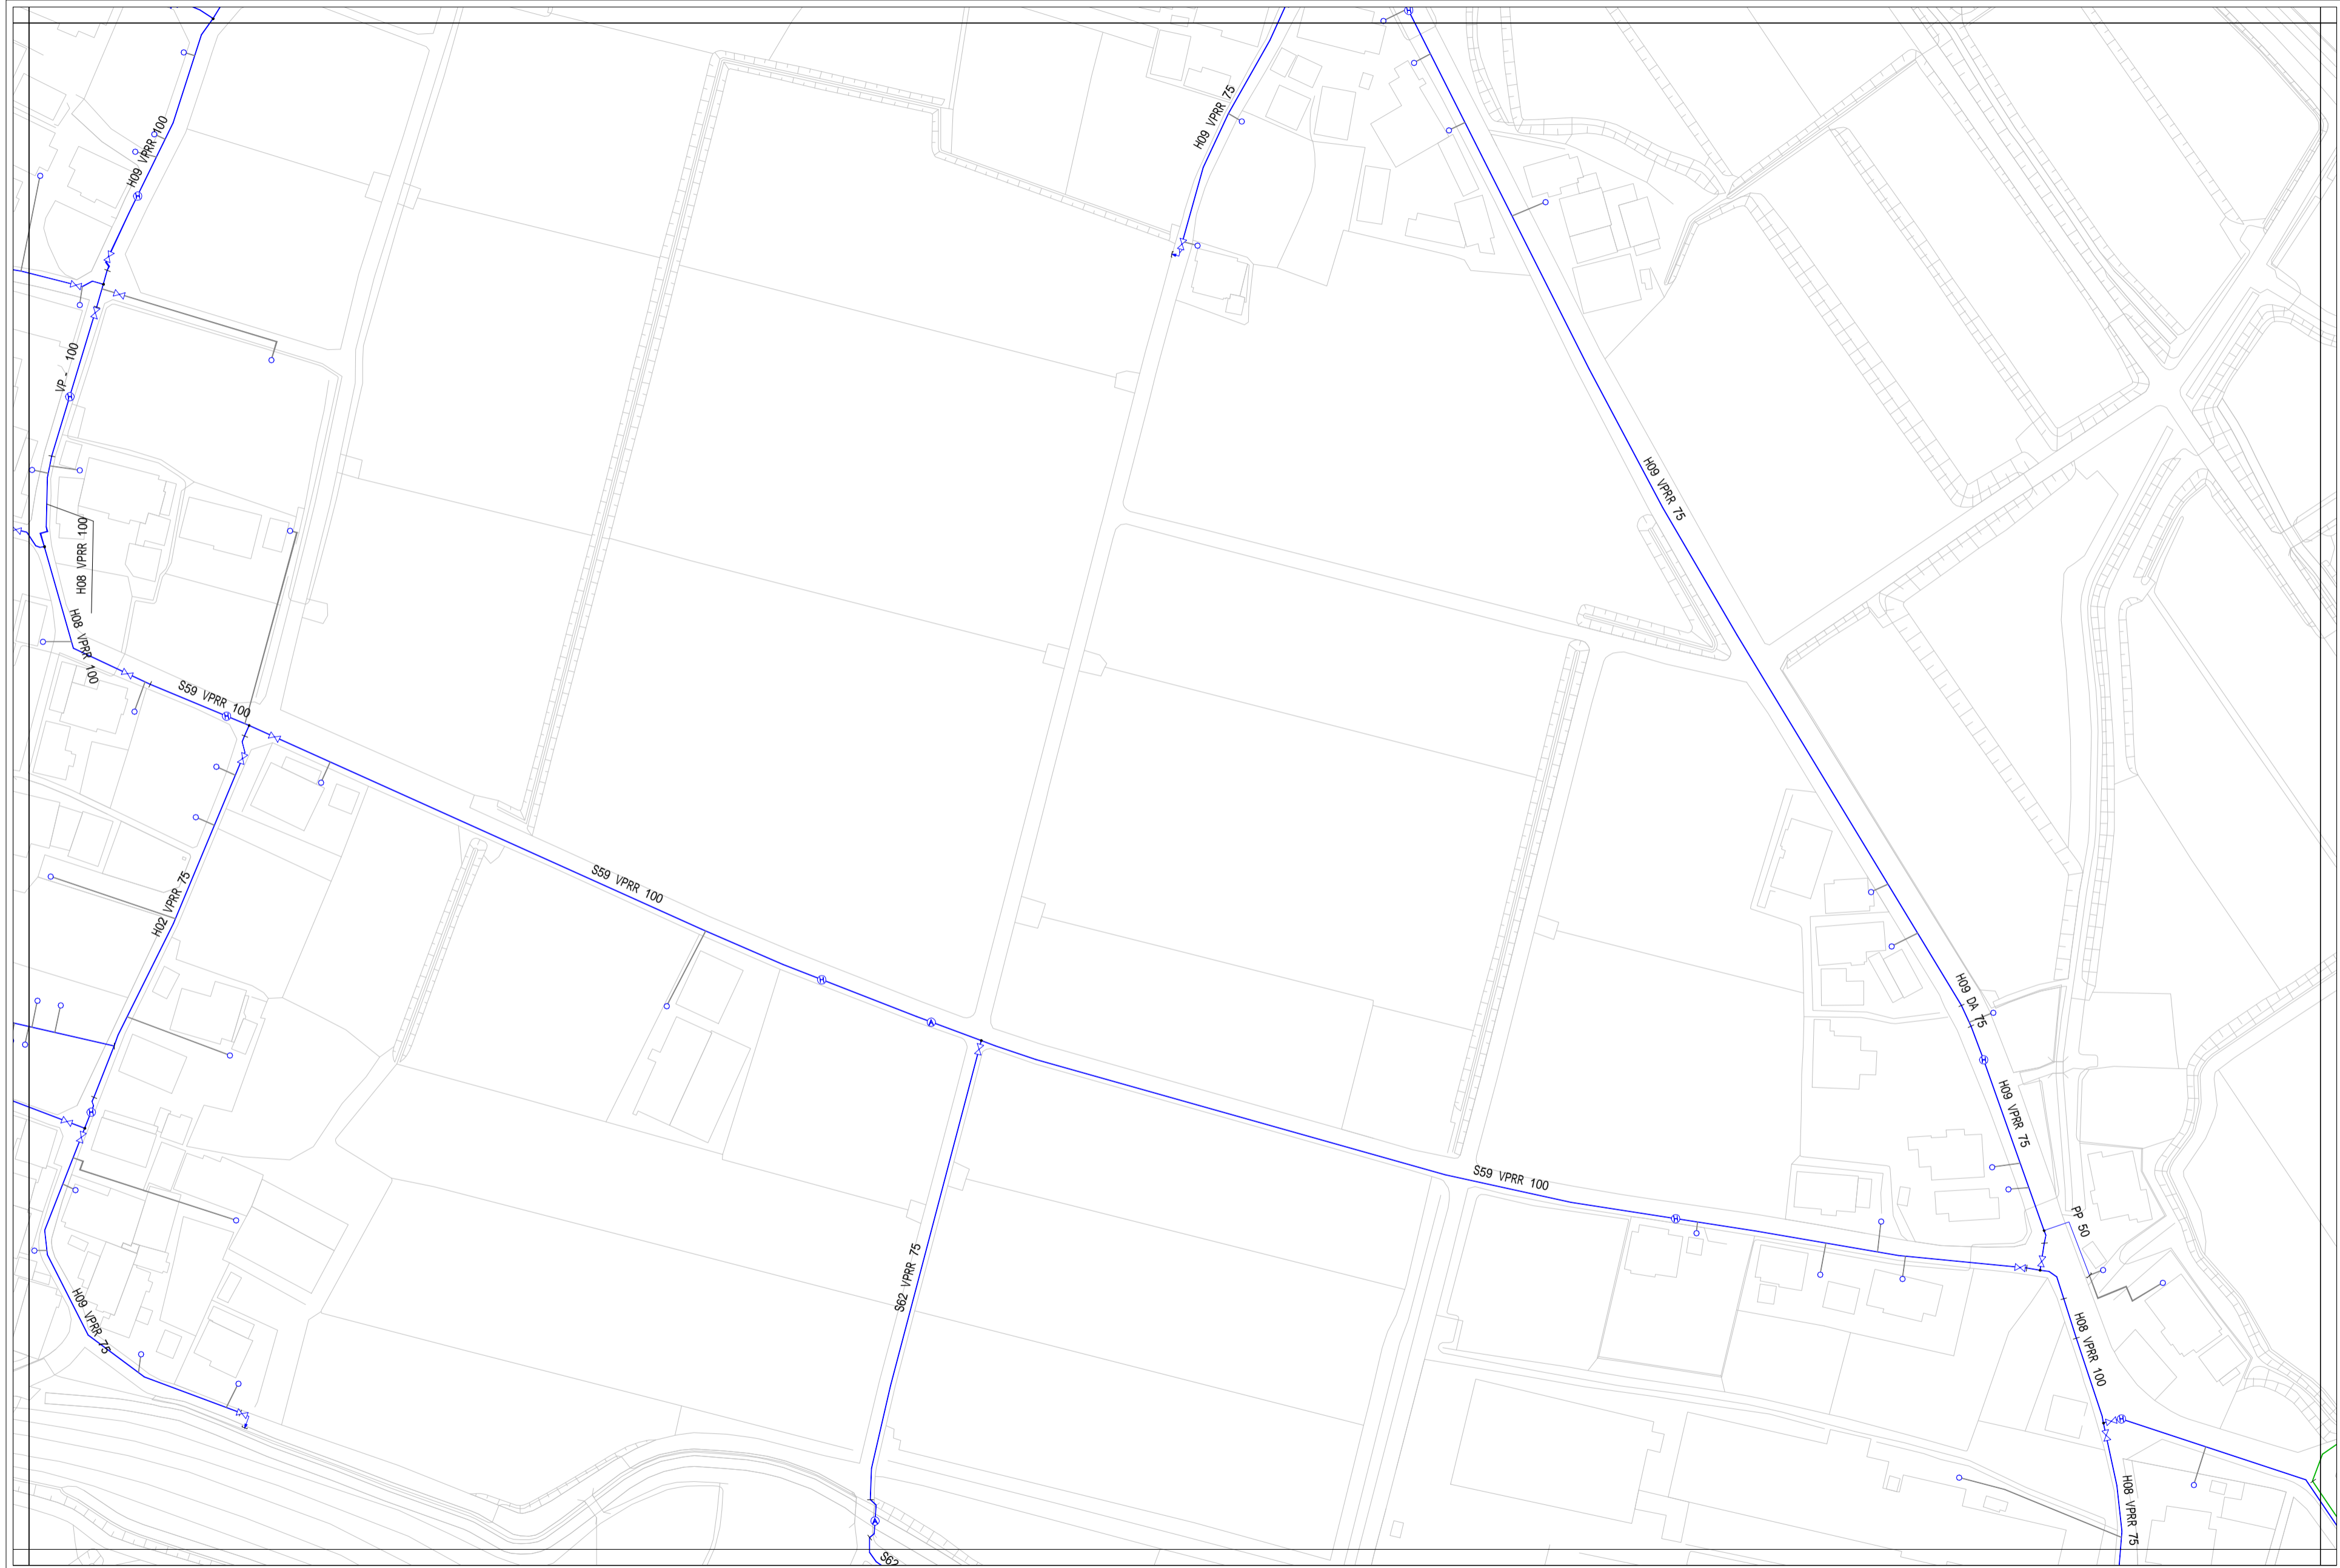

K-2	K-3	K-4
L-2	L-3	L-4
M-2	M-3	M-4

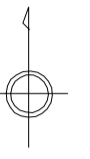


- 配水管**
- 緑線 導水管
  - 赤線 送水管
  - 青線 配水管
  - 青線 排水管
  - 青線 排泥管
  - 青線 その他
- 弁 種類**
- 止水栓
  - 空気弁
  - 止水栓
  - 排泥弁
  - 配水流量計
  - 消火栓
  - 減圧弁
- 給水管**
- 給水管
- 材質**
- C 鋼鉄管
  - D ダクタイル鋼鉄管
  - VP 硬質塩化ビニル管
  - HI 耐衝撃性硬質塩化ビニル管
  - PE 配水用ポリエチレン管
  - PP ポリエチレン管
  - SGPW 鋼管
  - STPW 水道用塗覆鋼管
  - SUS ステンレス鋼管
  - NCP ナイロンコート鋼管
  - 不明

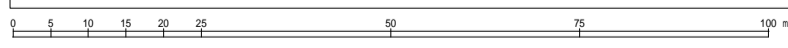


# 東員町水道台帳図

K-3	K-4	K-5
L-3	L-4	L-5
M-3	M-4	M-5

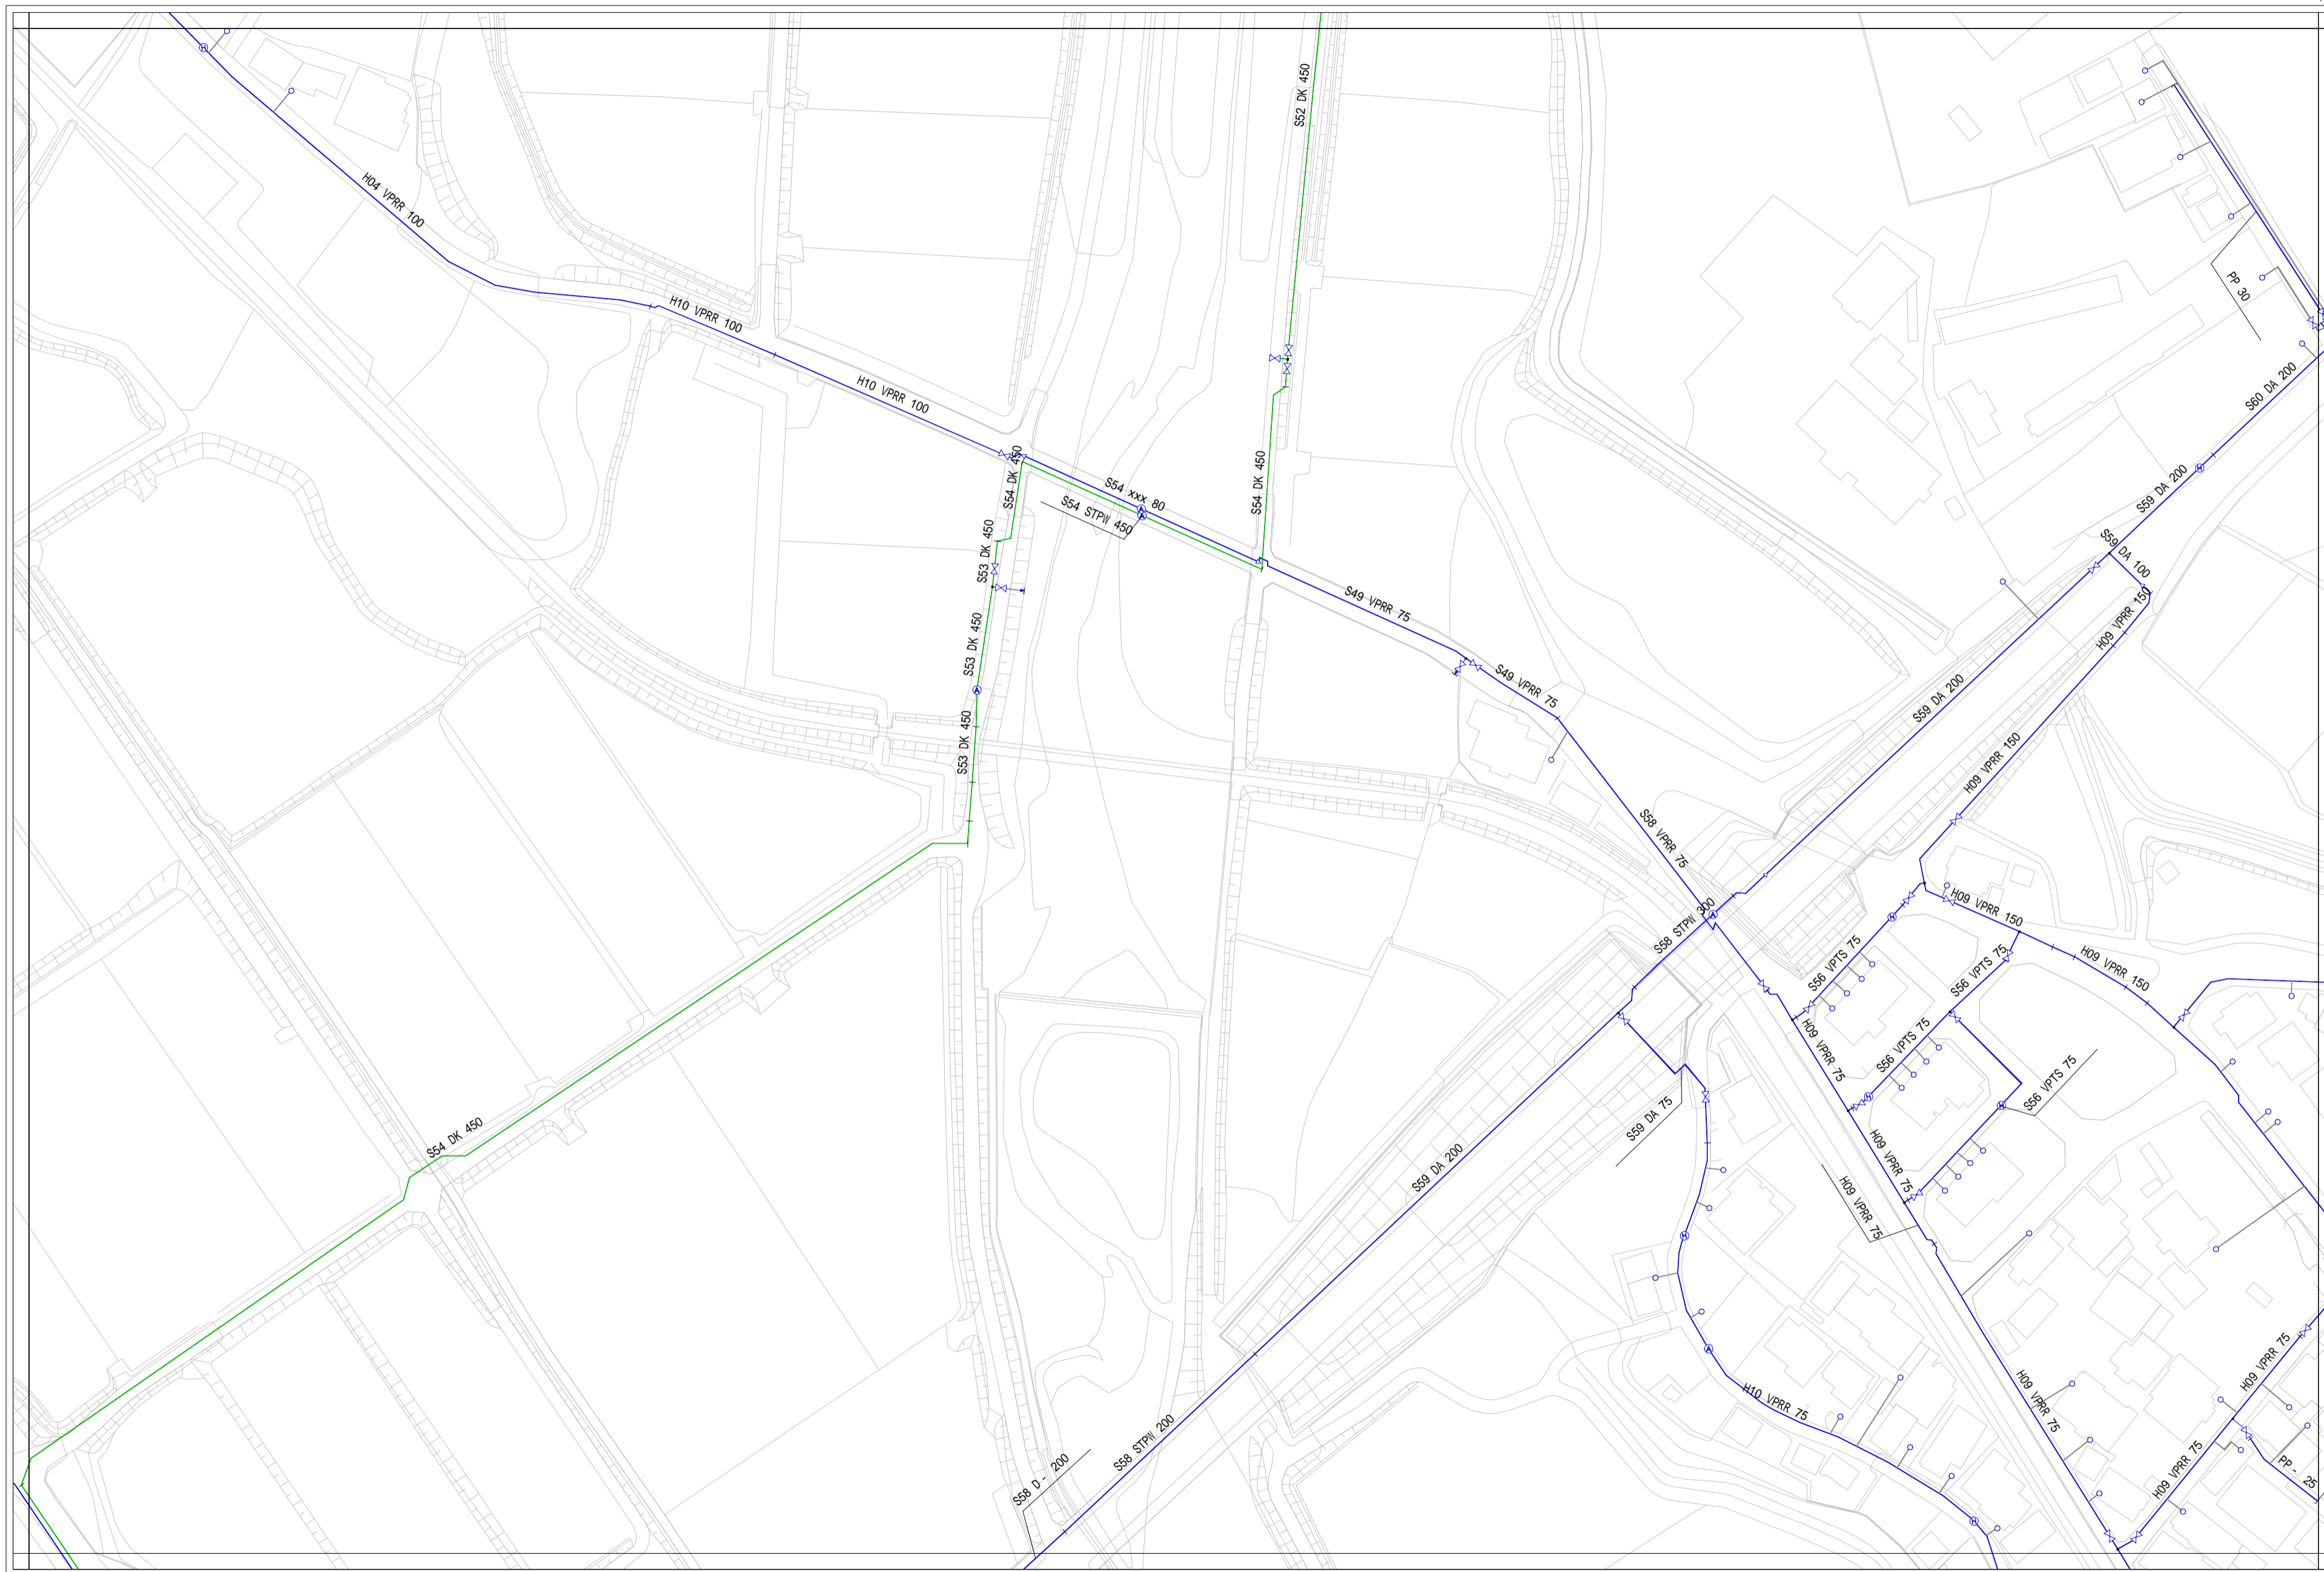

- 配水管**
- 緑線 導水管
  - 赤線 送水管
  - 青線 配水管
  - 青線 排水管
  - 青線 排泥管
  - 青線 その他
- 弁 種類**
- 制水弁
  - 空気弁
  - 止水栓
  - 排泥弁
  - 配水量計
  - 消火栓
  - 減圧弁
- 給水管**
- 給水管
- 材質**
- C 鋼鉄管
  - D ダクタイル鋼鉄管
  - VP 硬質塩化ビニル管
  - HI 耐衝撃性硬質塩化ビニル管
  - PE 配水用ポリエチレン管
  - PP ポリエチレン管
  - SGPW 鋼管
  - STPW 水道用塗覆鋼管
  - SUS ステンレス鋼管
  - NCP ナイロンコート鋼管
  - 不明

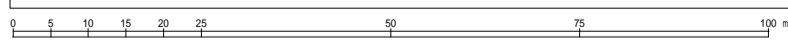


# 東員町水道台帳図

K-4	K-5	K-6
L-4	L-5	L-6
M-4	M-5	M-6





- 配水管**
- 導水管
  - 送水管
  - 配水管
  - 排水管
  - 排泥管
  - その他
- 弁・栓類**
- ⊗ 制水弁
  - ⊕ 空気弁
  - ⊙ 止水栓
  - ⊗ 排泥弁
  - ⊕ 配水流量計
  - ⊕ 消火栓
  - ⊕ 減圧弁
  - 給水管


- 管種**
- C 鋼鉄管
  - D ダクタイル鋼鉄管
  - VP 硬質塩化ビニル管
  - HI 耐衝撃性硬質塩化ビニル管
  - PE 配水ポリエチレン管
  - PP ポリエチレン管
  - SGPW 鋼管
  - STPW 水道用塗覆鋼管
  - SUS ステンレス鋼管
  - NCP ナイロンコート鋼管
  - 不明

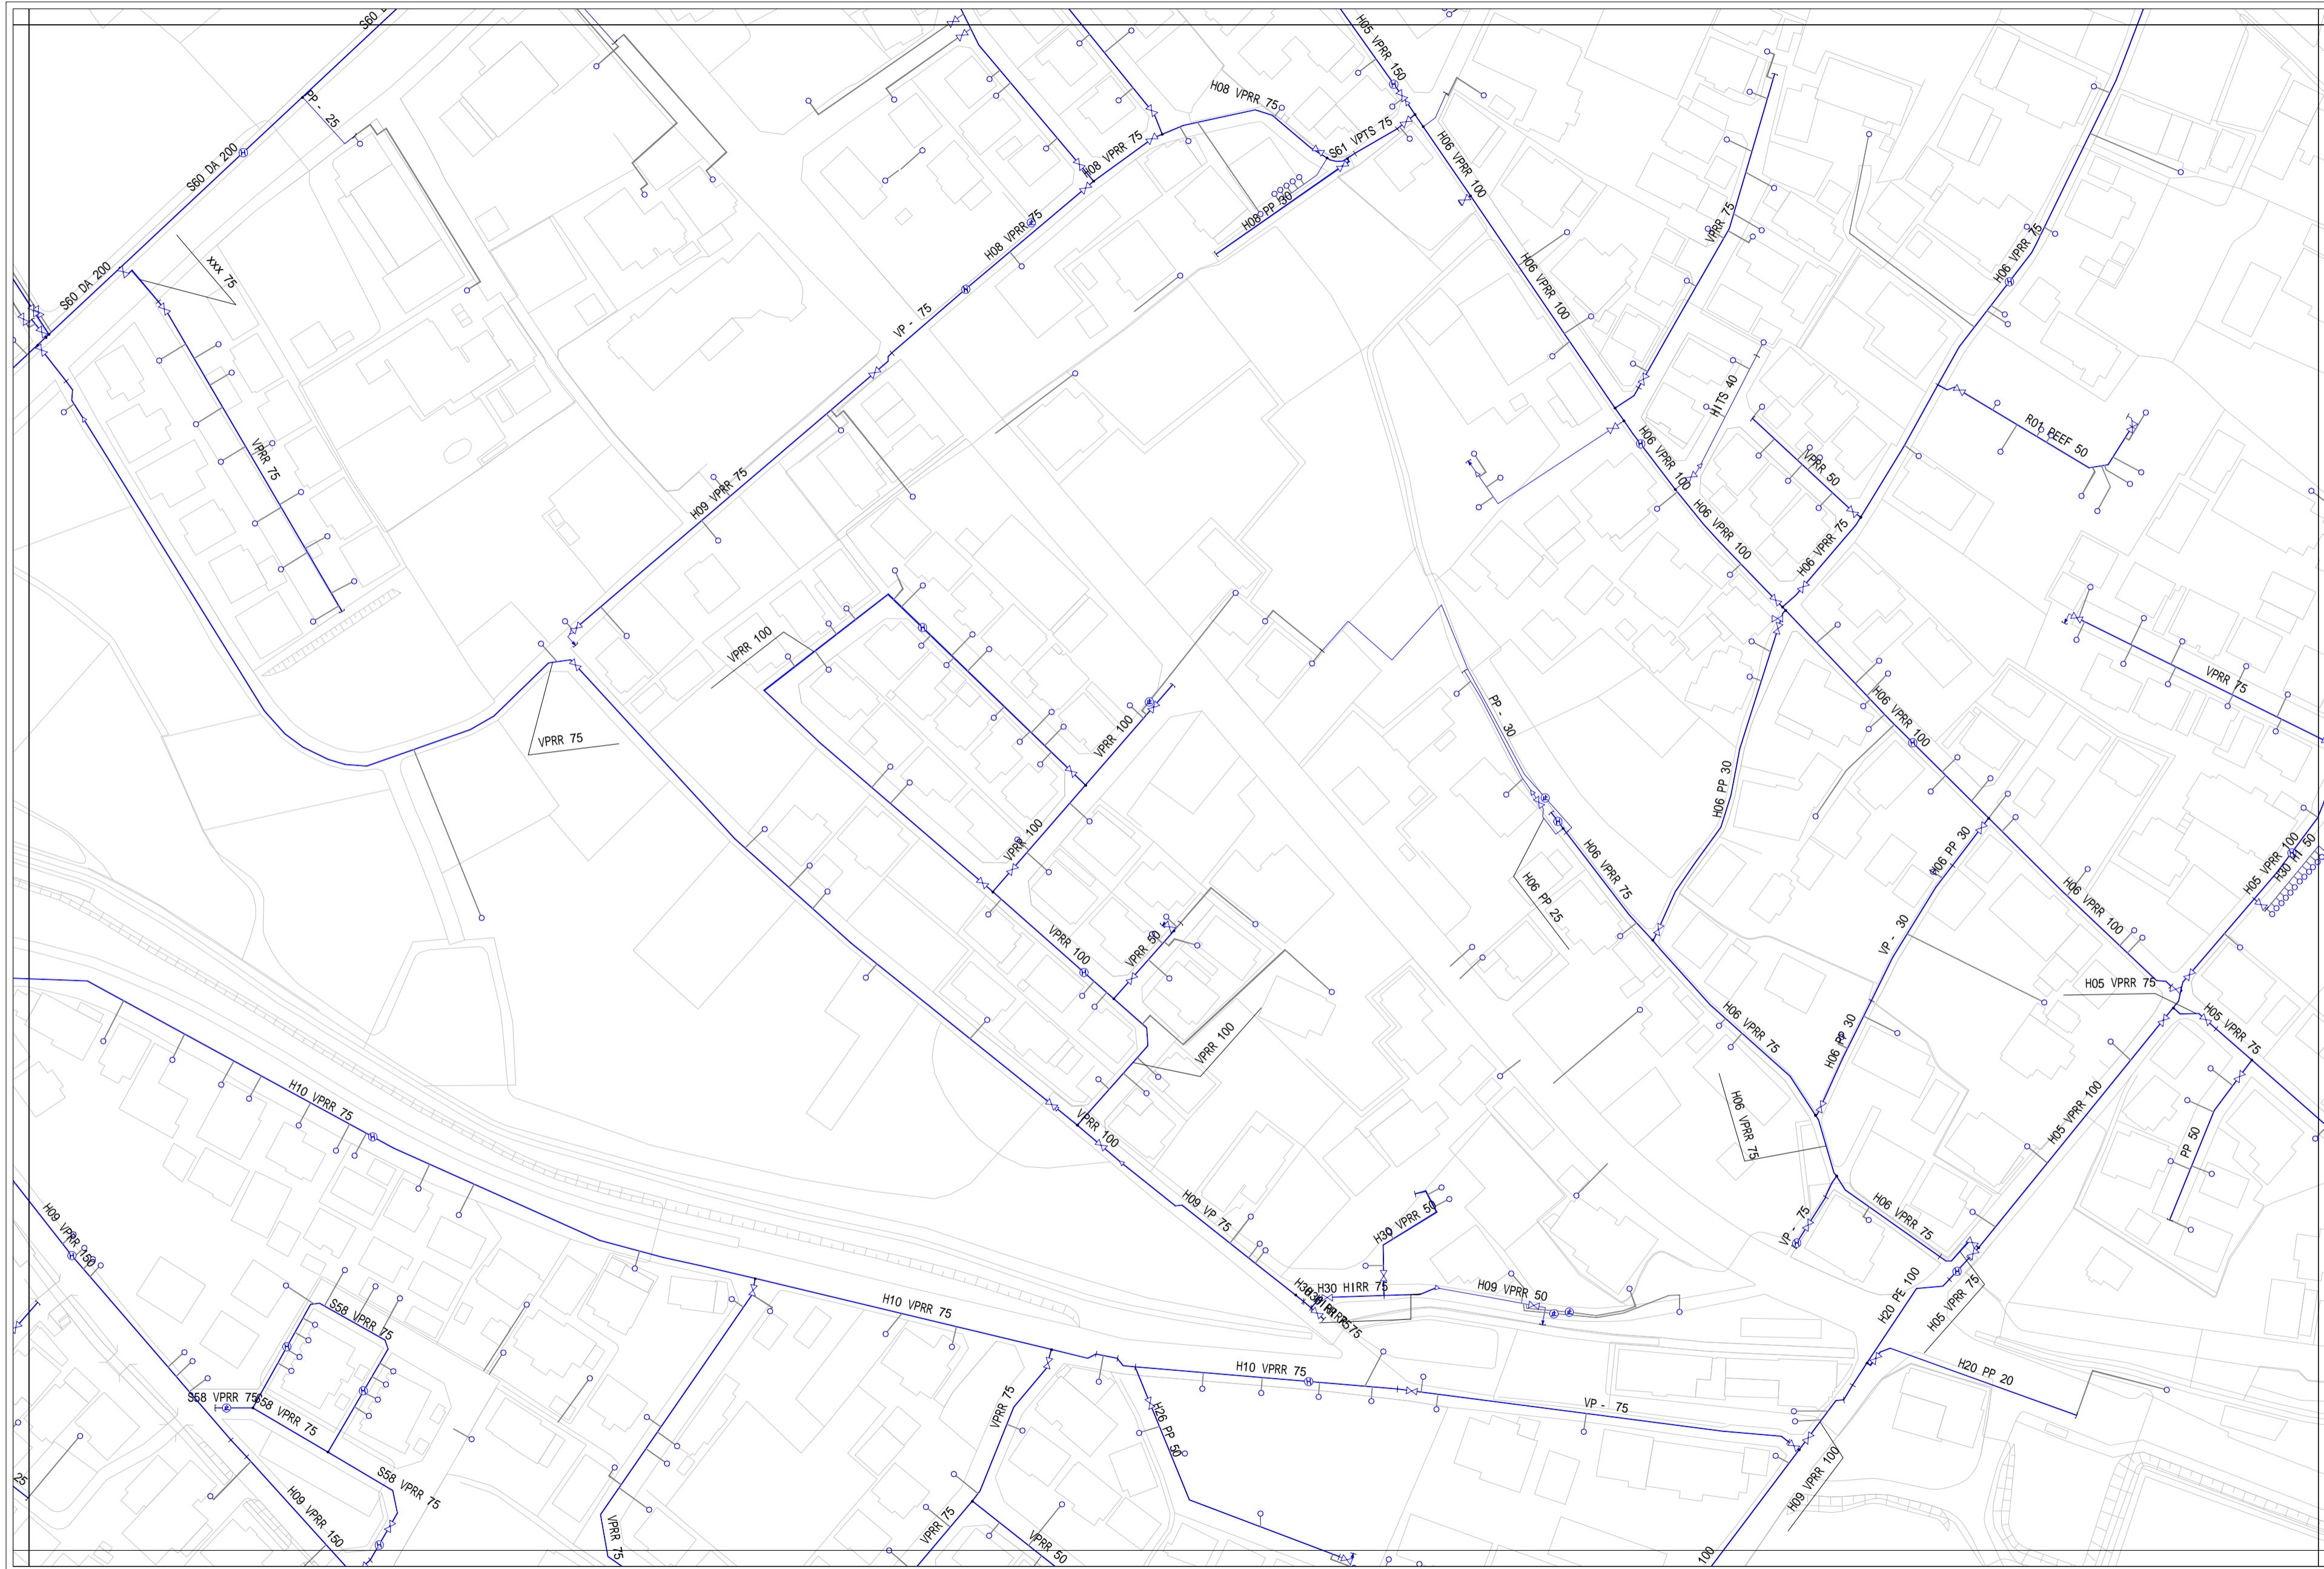


K-5	K-6	K-7
L-5	L-6	L-7
M-5	M-6	M-7

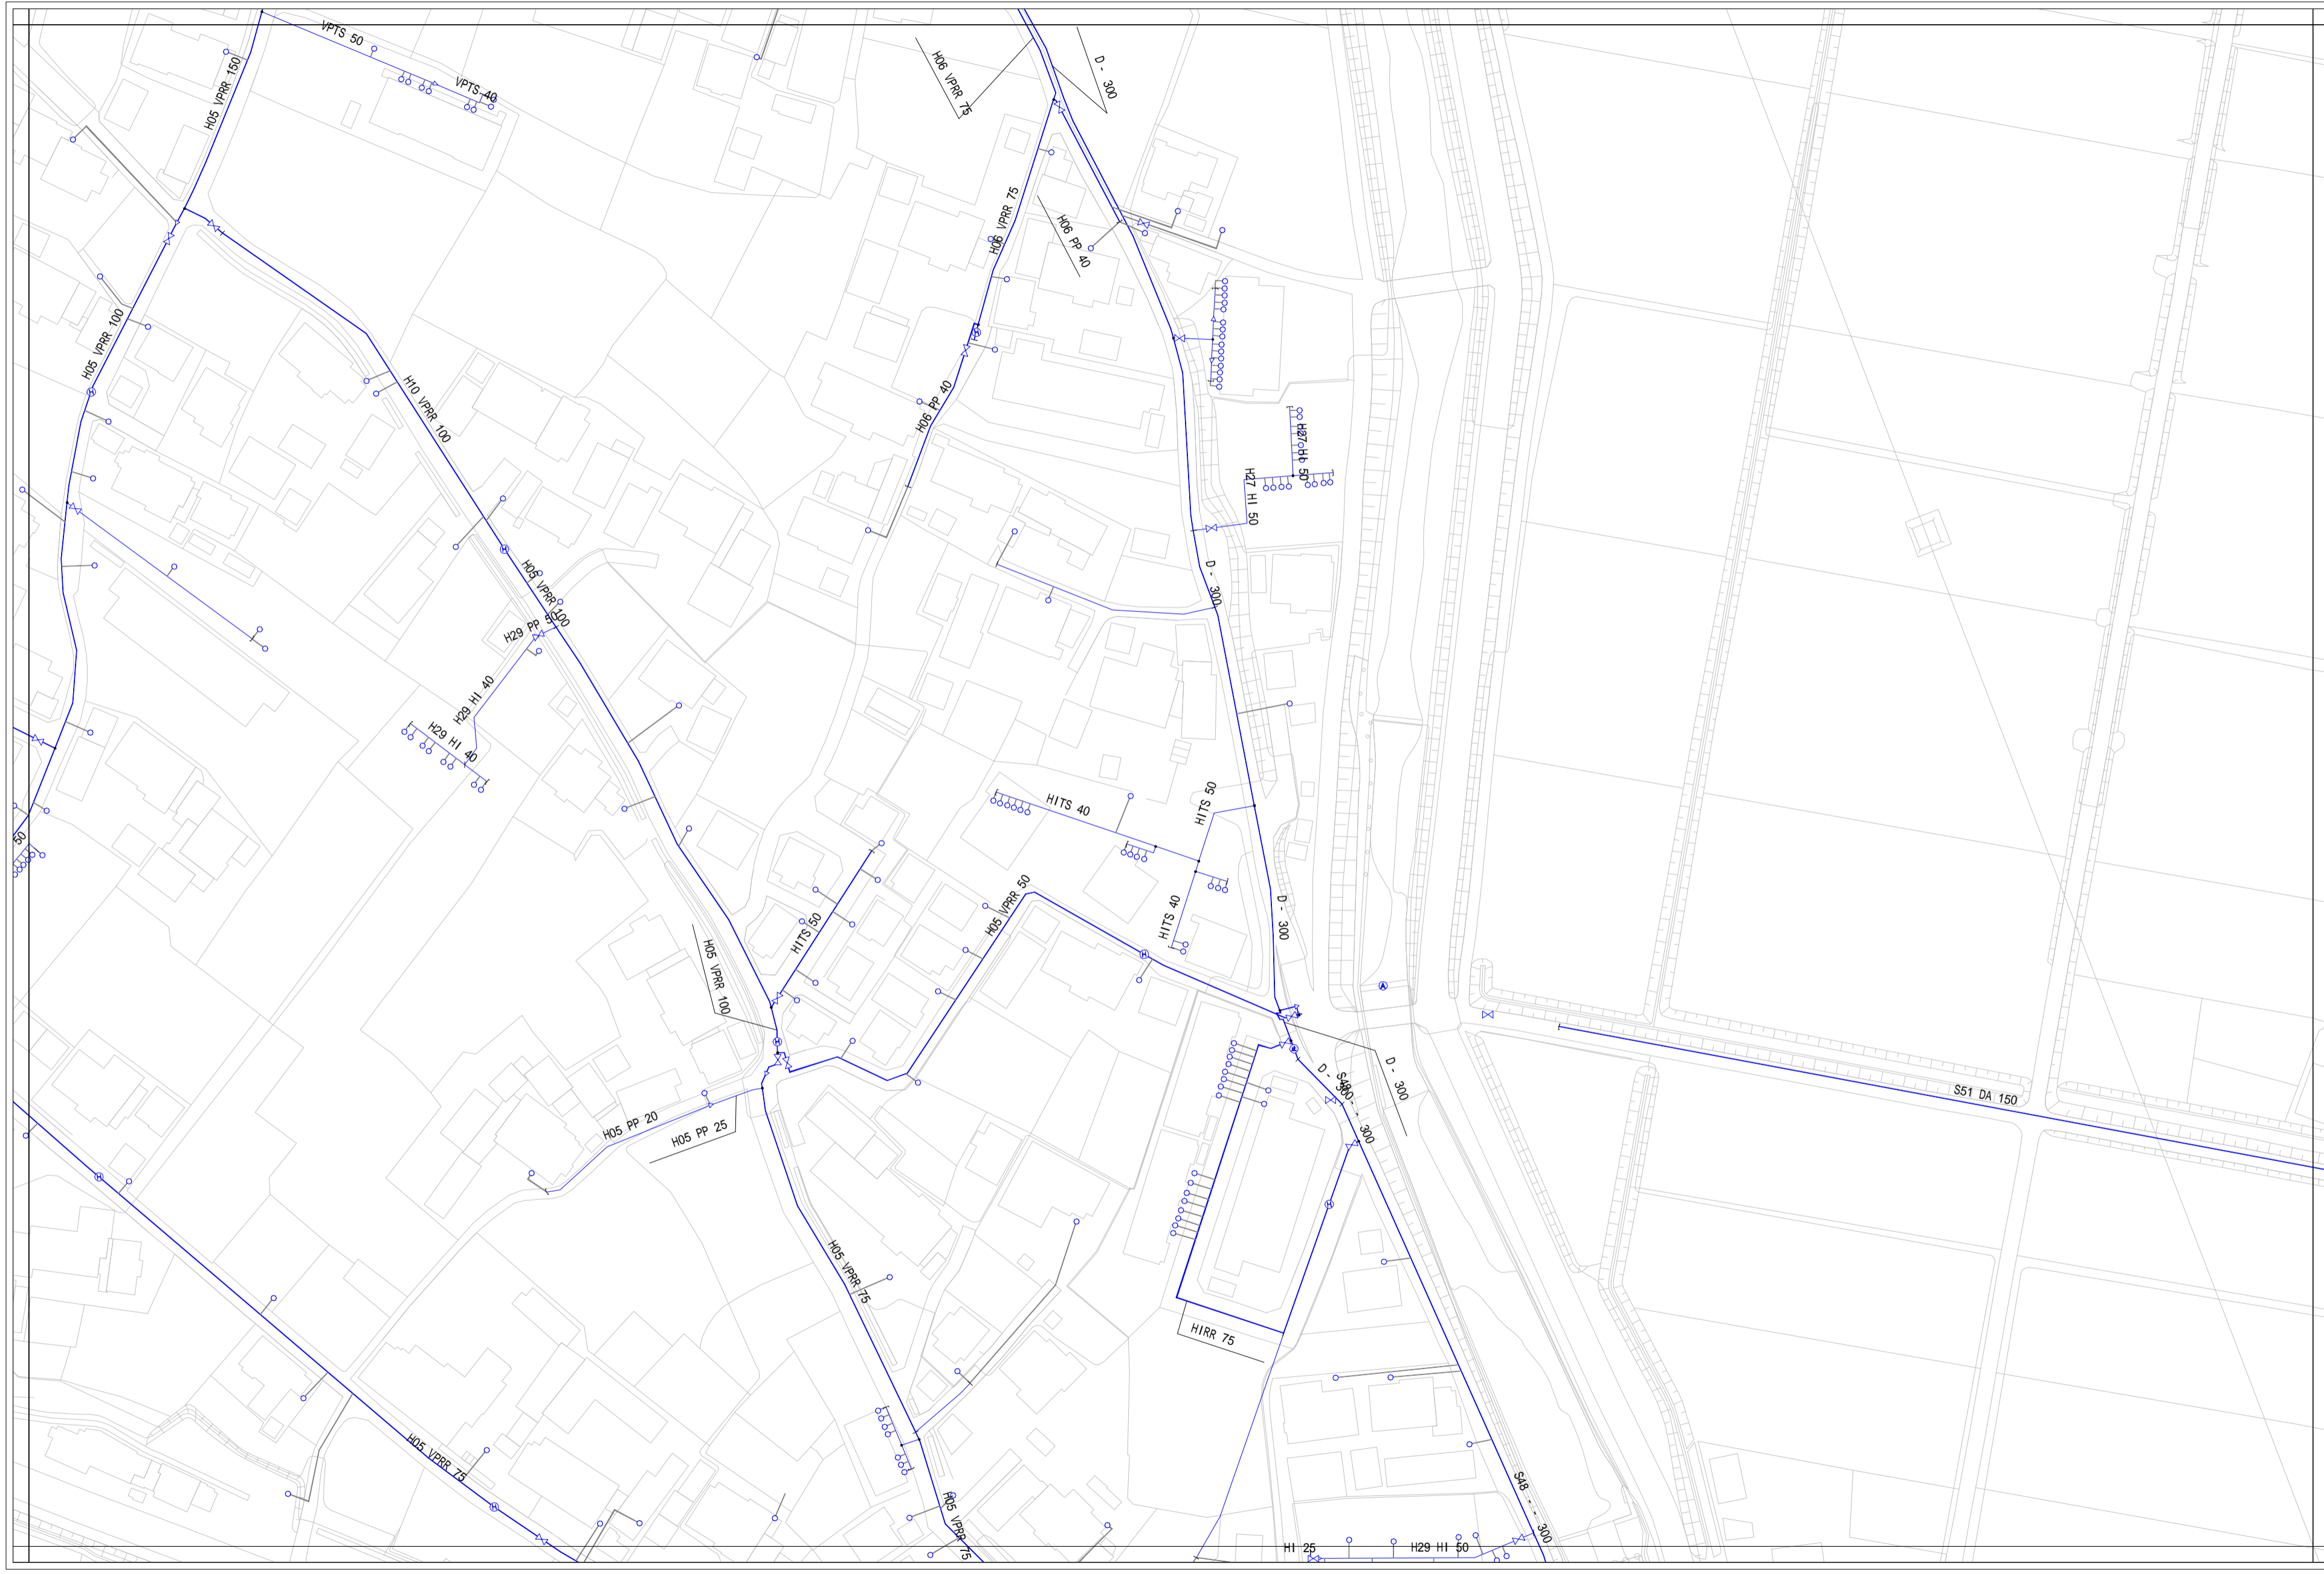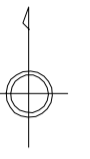


- 配水管**
- 緑線 導水管
  - オレンジ線 送水管
  - 青線 配水管
  - 赤線 排水管
  - 赤線 排水管
  - 青線 その他
- 弁・種類**
- ⊗ 制水弁
  - ⊕ 空気弁
  - ⊖ 止水栓
  - ⊗ 排泥弁
  - ⊕ 配水流量計
  - ⊖ 消火栓
  - ⊗ 減圧弁
- 給水管**
- 給水管
- 材質**
- C 鋼鉄管
  - D ダクタイル鋼鉄管
  - VP 硬質塩化ビニル管
  - HI 耐衝撃性硬質塩化ビニル管
  - PE 配水用ポリエチレン管
  - PP ポリエチレン管
  - SGPW 鋼管
  - STPW 水通用途覆装鋼管
  - SUS ステンレス鋼管
  - NCP ナイロンコート鋼管
  - 不明

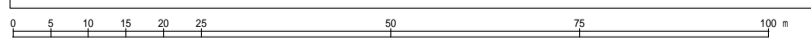

# 東員町水道台帳図

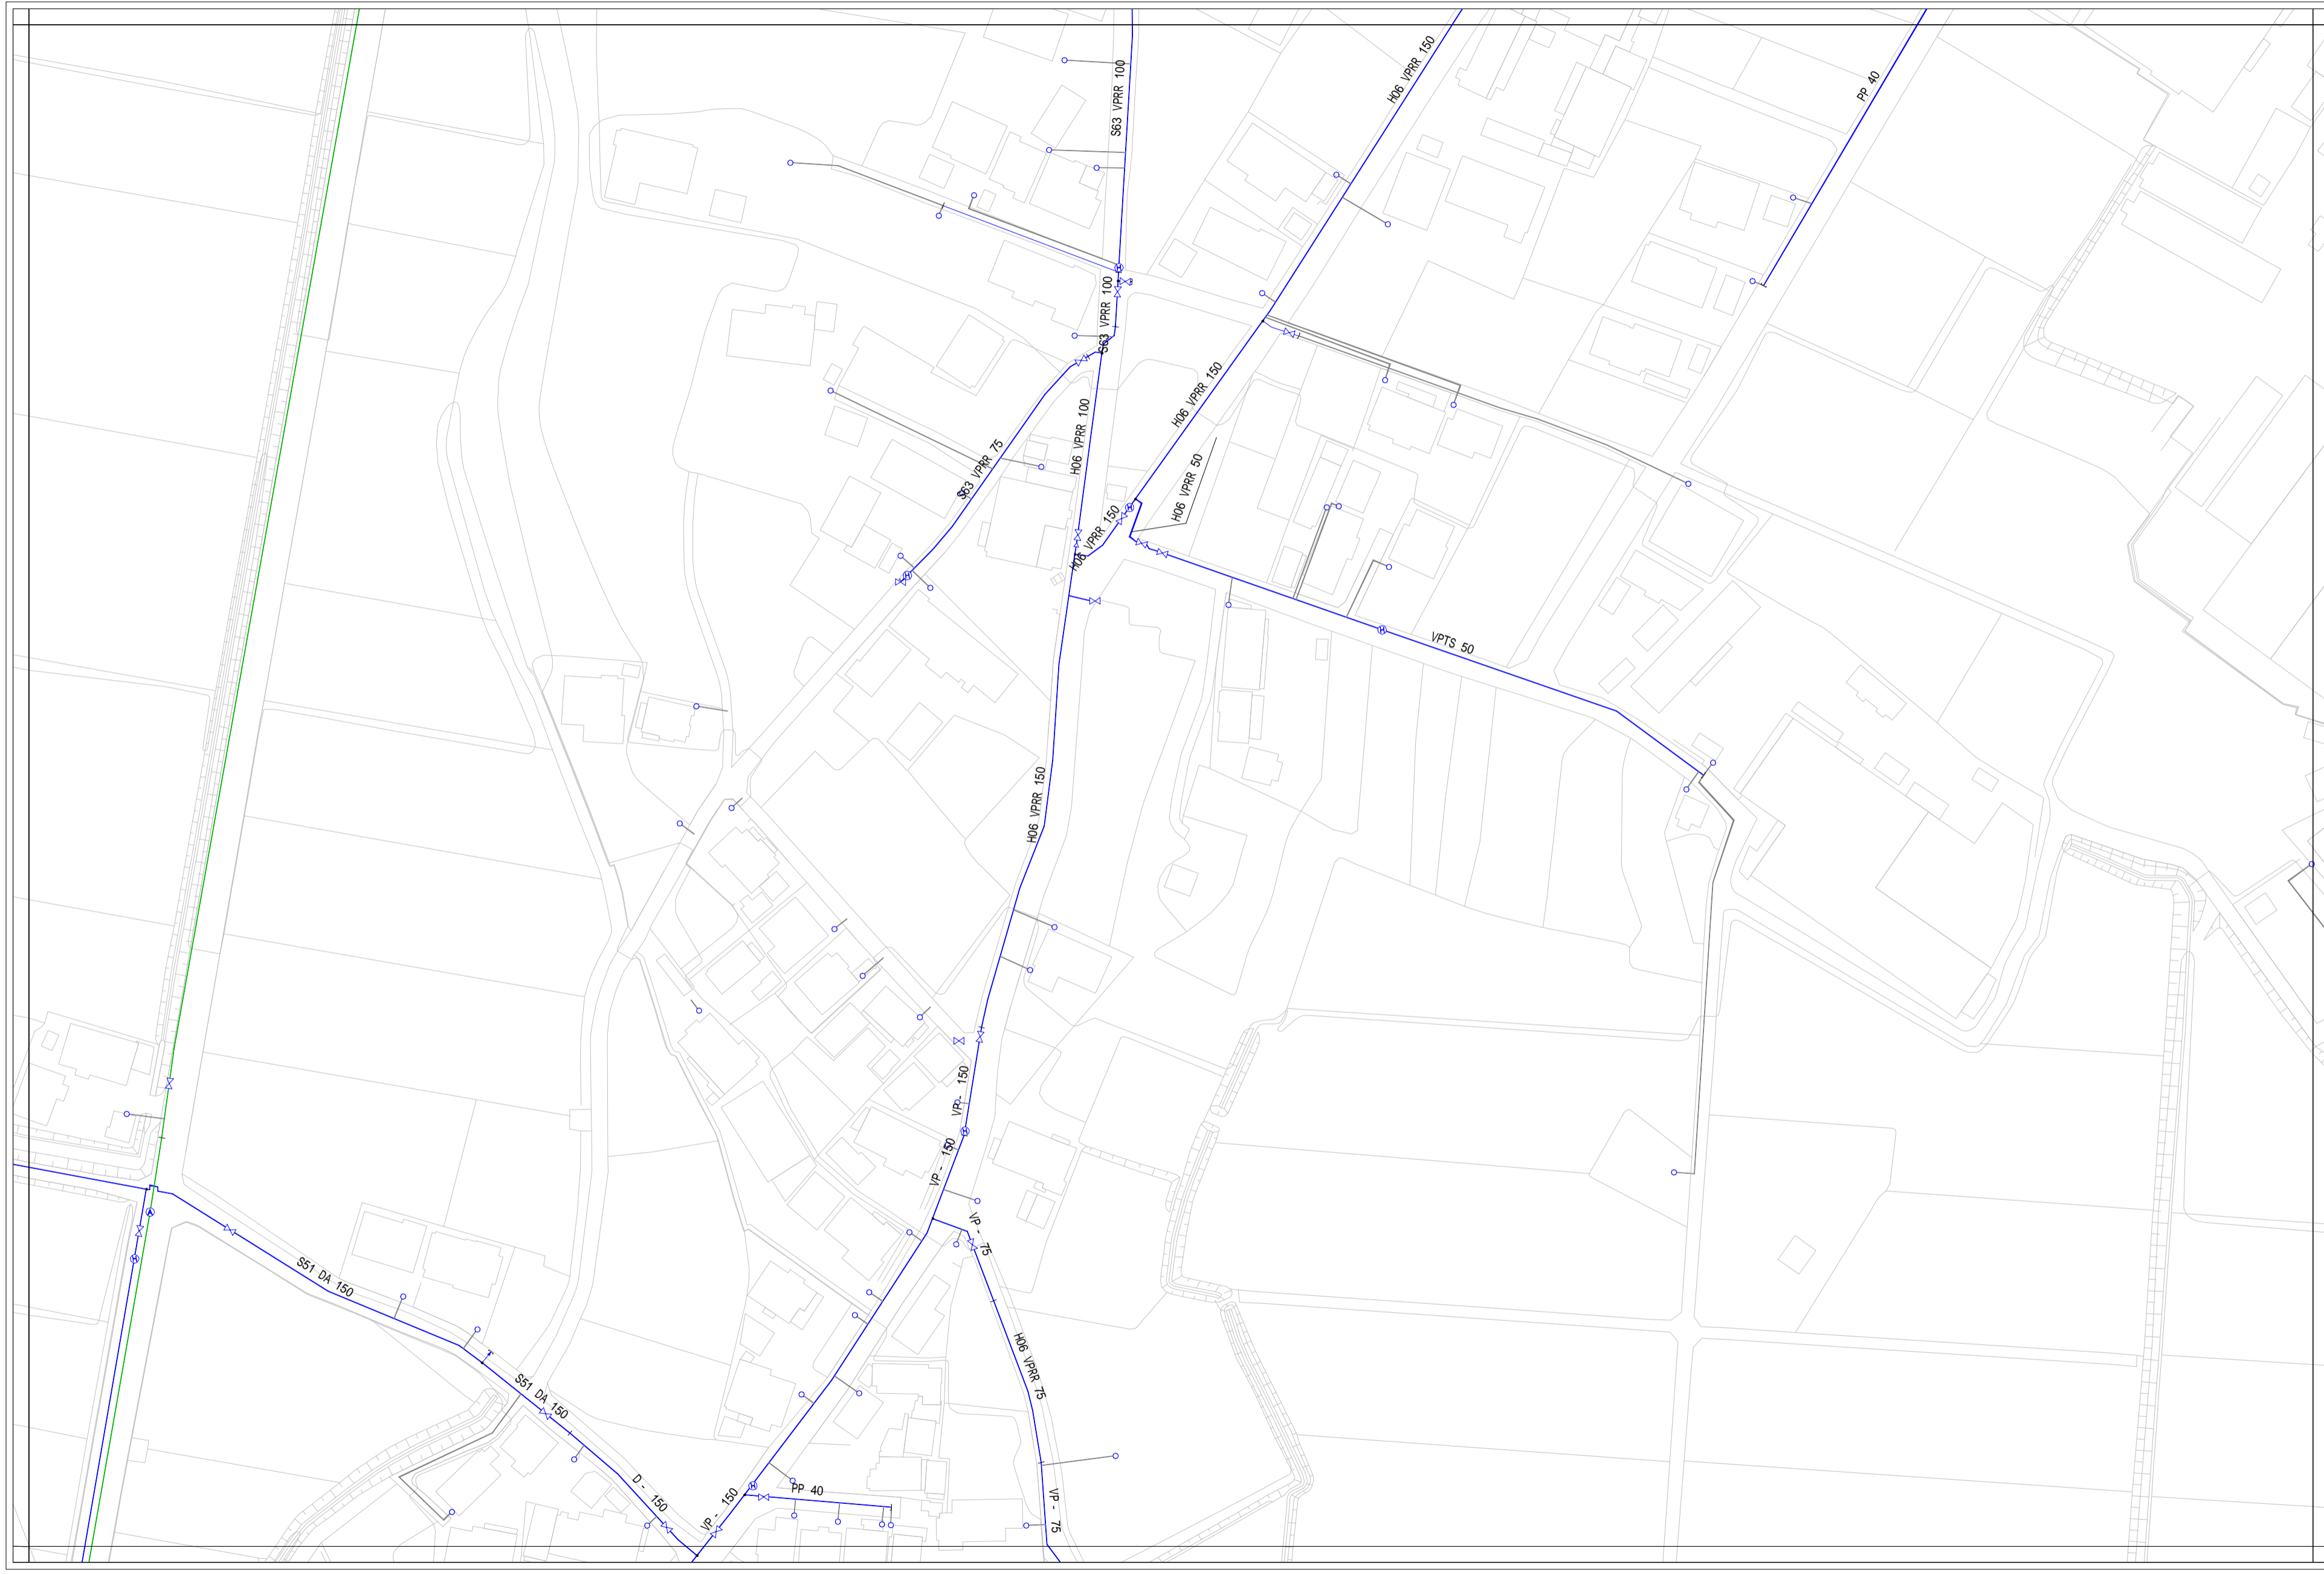



K-6	K-7	K-8
L-6	L-7	L-8
M-6	M-7	M-8

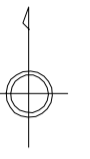

- 配水管**
- 緑線 導水管
  - オレンジ線 送水管
  - 青線 配水管
  - 赤線 排水管
  - 赤線 排泥管
  - 青線 その他
- 弁 種類**
- ⊗ 止水弁
  - ⊕ 空気弁
  - ⊖ 止水栓
  - ⊗ 排泥弁
  - ⊕ 配水流量計
  - ⊖ 消火栓
  - ⊗ 減圧弁
- 給水管**
- 給水管
- 材質**
- C 鋼鉄管
  - D ダクタイル鋼鉄管
  - VP 硬質塩化ビニル管
  - HI 耐衝撃性硬質塩化ビニル管
  - PE 配水用ポリエチレン管
  - PP ポリエチレン管
  - SGPW 鋼管
  - STPW 水道用塗覆鋼管
  - SUS ステンレス鋼管
  - NCP ナイロンコート鋼管
  - 不明

# 東員町水道台帳図

K-7	K-8	K-9
L-7	L-8	L-9
M-7	M-8	M-9

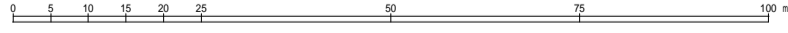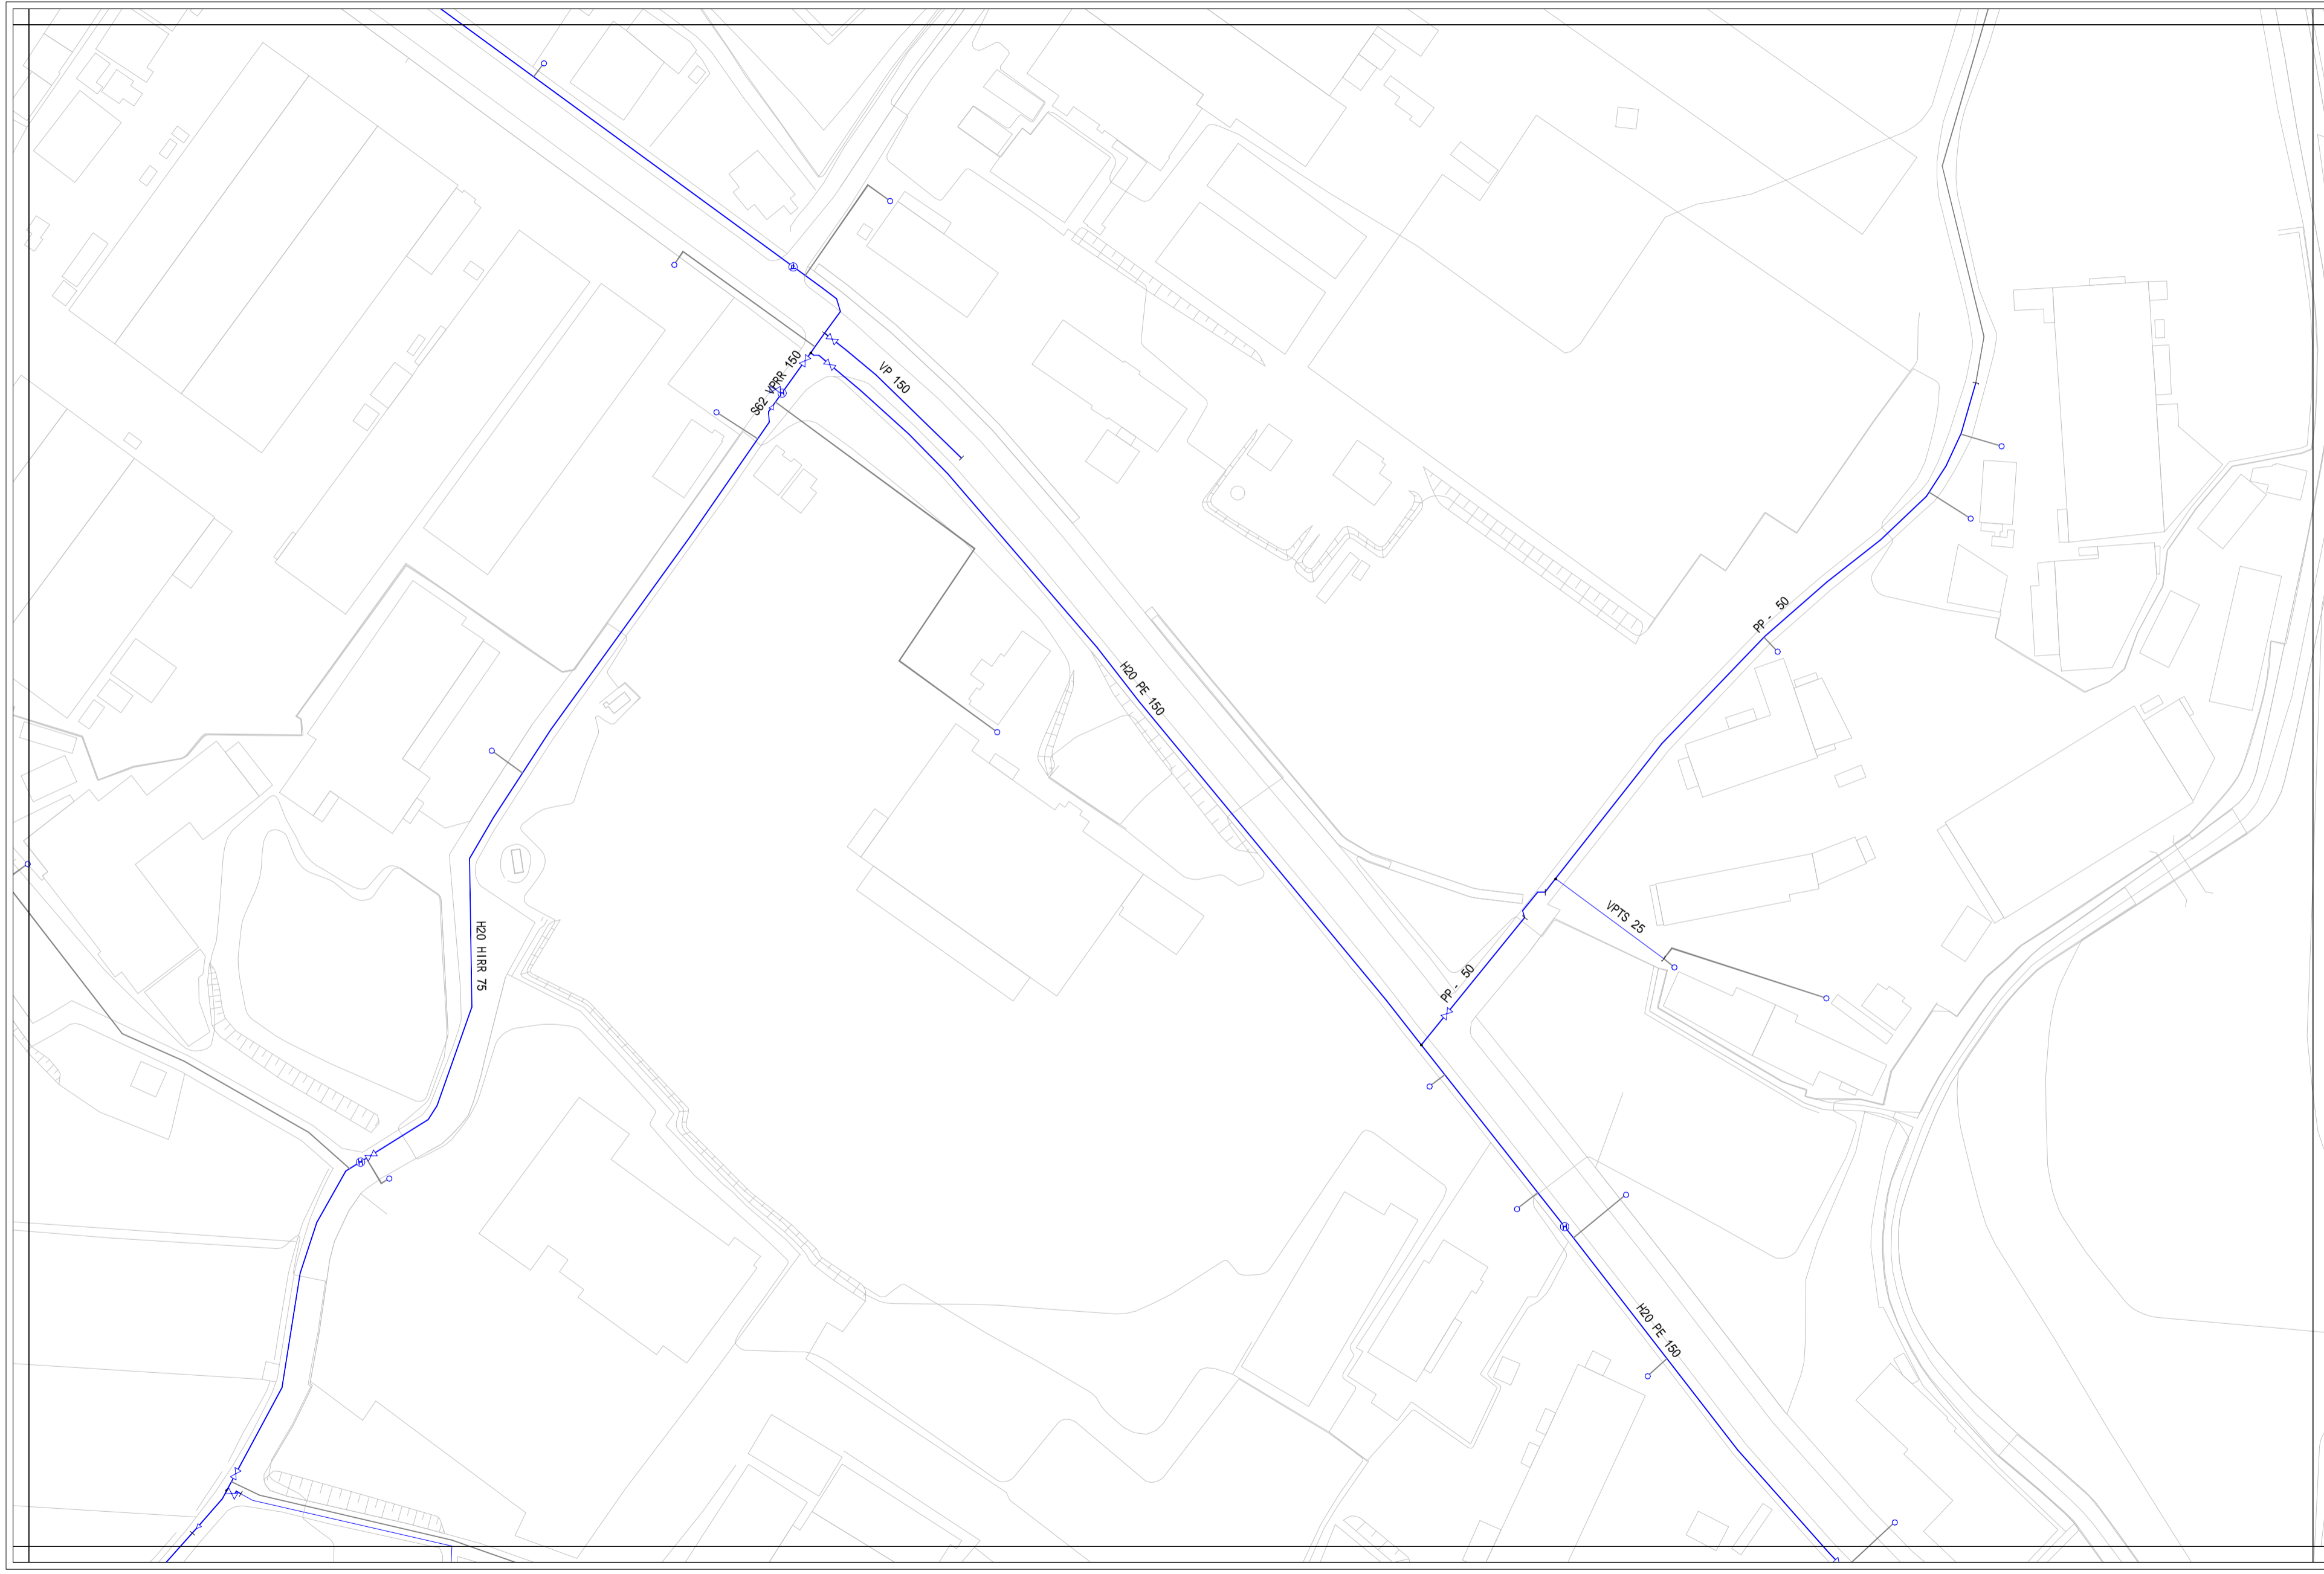


- 配水管**
- 緑線 導水管
  - 赤線 送水管
  - 青線 配水管
  - 青線 排水管
  - 青線 排泥管
  - 青線 その他
- 弁 種類**
- ⊗ 制水弁
  - ⊕ 空気弁
  - ⊖ 止水栓
  - ⊗ 排泥弁
  - ⊕ 配水流量計
  - ⊖ 消火栓
  - ⊗ 減圧弁
- 給水管**
- 給水管
- 管種**
- C 鋼鉄管
  - D ダクタイル鋼鉄管
  - VP 硬質塩化ビニル管
  - HI 耐衝撃性硬質塩化ビニル管
  - PE 配水用ポリエチレン管
  - PP ポリエチレン管
  - SGPW 鋼管
  - STPW 水道用塗覆鋼管
  - SUS ステンレス鋼管
  - NCP ナイロンコート鋼管
  - 不明




# 東員町水道台帳図



K-8	K-9	K-10
L-8	L-9	L-10
M-8	M-9	M-10

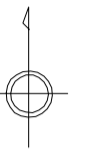

- 配水管**
- 導水管
  - 送水管
  - 配水管
  - 排水管
  - 排泥管
  - その他
- 弁 種類**
- ⊗ 制水弁
  - ⊙ 空気弁
  - ⊕ 止水栓
  - ⊗ 排泥弁
  - ⊙ 配水流量計
  - ⊕ 消火栓
  - ⊗ 減圧弁
- 給水管**
- 給水管
- 管種**
- C 鋼鉄管
  - D ダクタイル鋼鉄管
  - VP 硬質塩化ビニル管
  - HI 耐衝撃性硬質塩化ビニル管
  - PE 配水用ポリエチレン管
  - PP ポリエチレン管
  - SGPW 鋼管
  - STPW 水道用塗覆鋼管
  - SUS ステンレス鋼管
  - NCP ナイロンコート鋼管
  - 不明

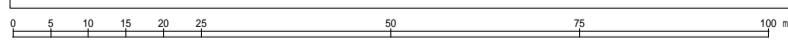




K-9	K-10	K-11
L-9	L-10	L-11
M-9	M-10	




- 配水管
- 導水管
  - 送水管
  - 配水管
  - 排水管
  - 排泥管
  - その他
- 弁 種類
- ⊗ 制水弁
  - ⊙ 空気弁
  - ⊕ 止水栓
  - ⊗ 排泥弁
  - ⊙ 配水量計
  - ⊕ 消火栓
  - ⊗ 減圧弁
- 給水管
- 給水管
- 材質
- C 鑄鉄管
  - D ダクタイル鑄鉄管
  - VP 硬質塩化ビニル管
  - HI 耐衝撃性硬質塩化ビニル管
  - PE 配水用ポリエチレン管
  - PP ポリエチレン管
  - SGPW 鋼管
  - STPW 水通用塗覆鋼管
  - SUS ステンレス鋼管
  - NCP ナイロンコート鋼管
  - 不明

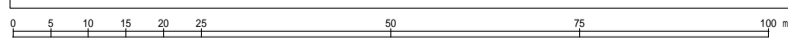

# 東員町水道台帳図



K-10	K-11	
L-10	L-11	
M-10		

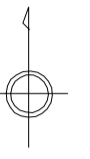

- 配水管**
- 導水管
  - 送水管
  - 配水管
  - 排水管
  - 排泥管
  - その他
- 弁 種類**
- ⊗ 制水弁
  - ⊙ 空気弁
  - ⊕ 止水栓
  - ⊗ 排泥弁
  - Ⓜ 配水流量計
  - Ⓜ 消火栓
  - Ⓜ 減圧弁
- 給水管**
- 給水管
- 管種**
- C 鋼鉄管
  - D ダクタイル鋼鉄管
  - VP 硬質塩化ビニル管
  - HI 耐衝撃性硬質塩化ビニル管
  - PE 配水用ポリエチレン管
  - PP ポリエチレン管
  - SGPW 鋼管
  - STPW 水通用塗覆鋼管
  - SUS ステンレス鋼管
  - NCP ナイロンコート鋼管
  - 不明

