



東員町水道台帳図

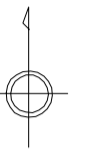

	L-1	L-2
	M-1	M-2
	N-1	N-2




- 配水管**
- 導水管
 - 送水管
 - 配水管
 - 排水管
 - 排泥管
 - その他
- 弁 種類**
- ⊗ 制水弁
 - Ⓐ 空気弁
 - Ⓢ 止水栓
 - ⊗ 排泥弁
 - Ⓜ 配水流量計
 - Ⓜ 消火栓
 - Ⓜ 減圧弁
- 給水管**
- 給水管
- 管種**
- C 鋼鉄管
 - D ダクタイル鋼鉄管
 - VP 硬質塩化ビニル管
 - HI 耐衝撃性硬質塩化ビニル管
 - PE 配水用ポリエチレン管
 - PP ポリエチレン管
 - SGPW 鋼管
 - STPW 水道用塗覆鋼管
 - SUS ステンレス鋼管
 - NCP ナイロンコート鋼管
 - 不明

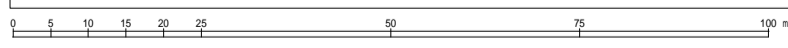


東員町水道台帳図




L-1	L-2	L-3
M-1	M-2	M-3
N-1	N-2	N-3

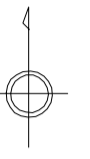


- 配水管**
- 導水管
 - 送水管
 - 配水管
 - 排水管
 - 排泥管
 - その他
- 弁 種類**
- ⊗ 制水弁
 - ⊙ 空気弁
 - ⊕ 止水栓
 - ⊗ 排泥弁
 - ⊙ 配水流量計
 - ⊕ 消火栓
 - ⊗ 減圧弁
- 給水管**
- 給水管
- 管 種別**
- C 鋼鉄管
 - D ダクタイル鋼鉄管
 - VP 硬質塩化ビニル管
 - HI 耐衝撃性硬質塩化ビニル管
 - PE 配水用ポリエチレン管
 - PP ポリエチレン管
 - SGPW 鋼管
 - STPW 水道用塗覆鋼管
 - SUS ステンレス鋼管
 - NCP ナイロンコート鋼管
 - 不明

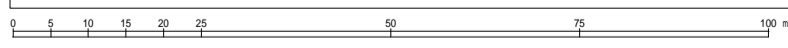


東員町水道台帳図

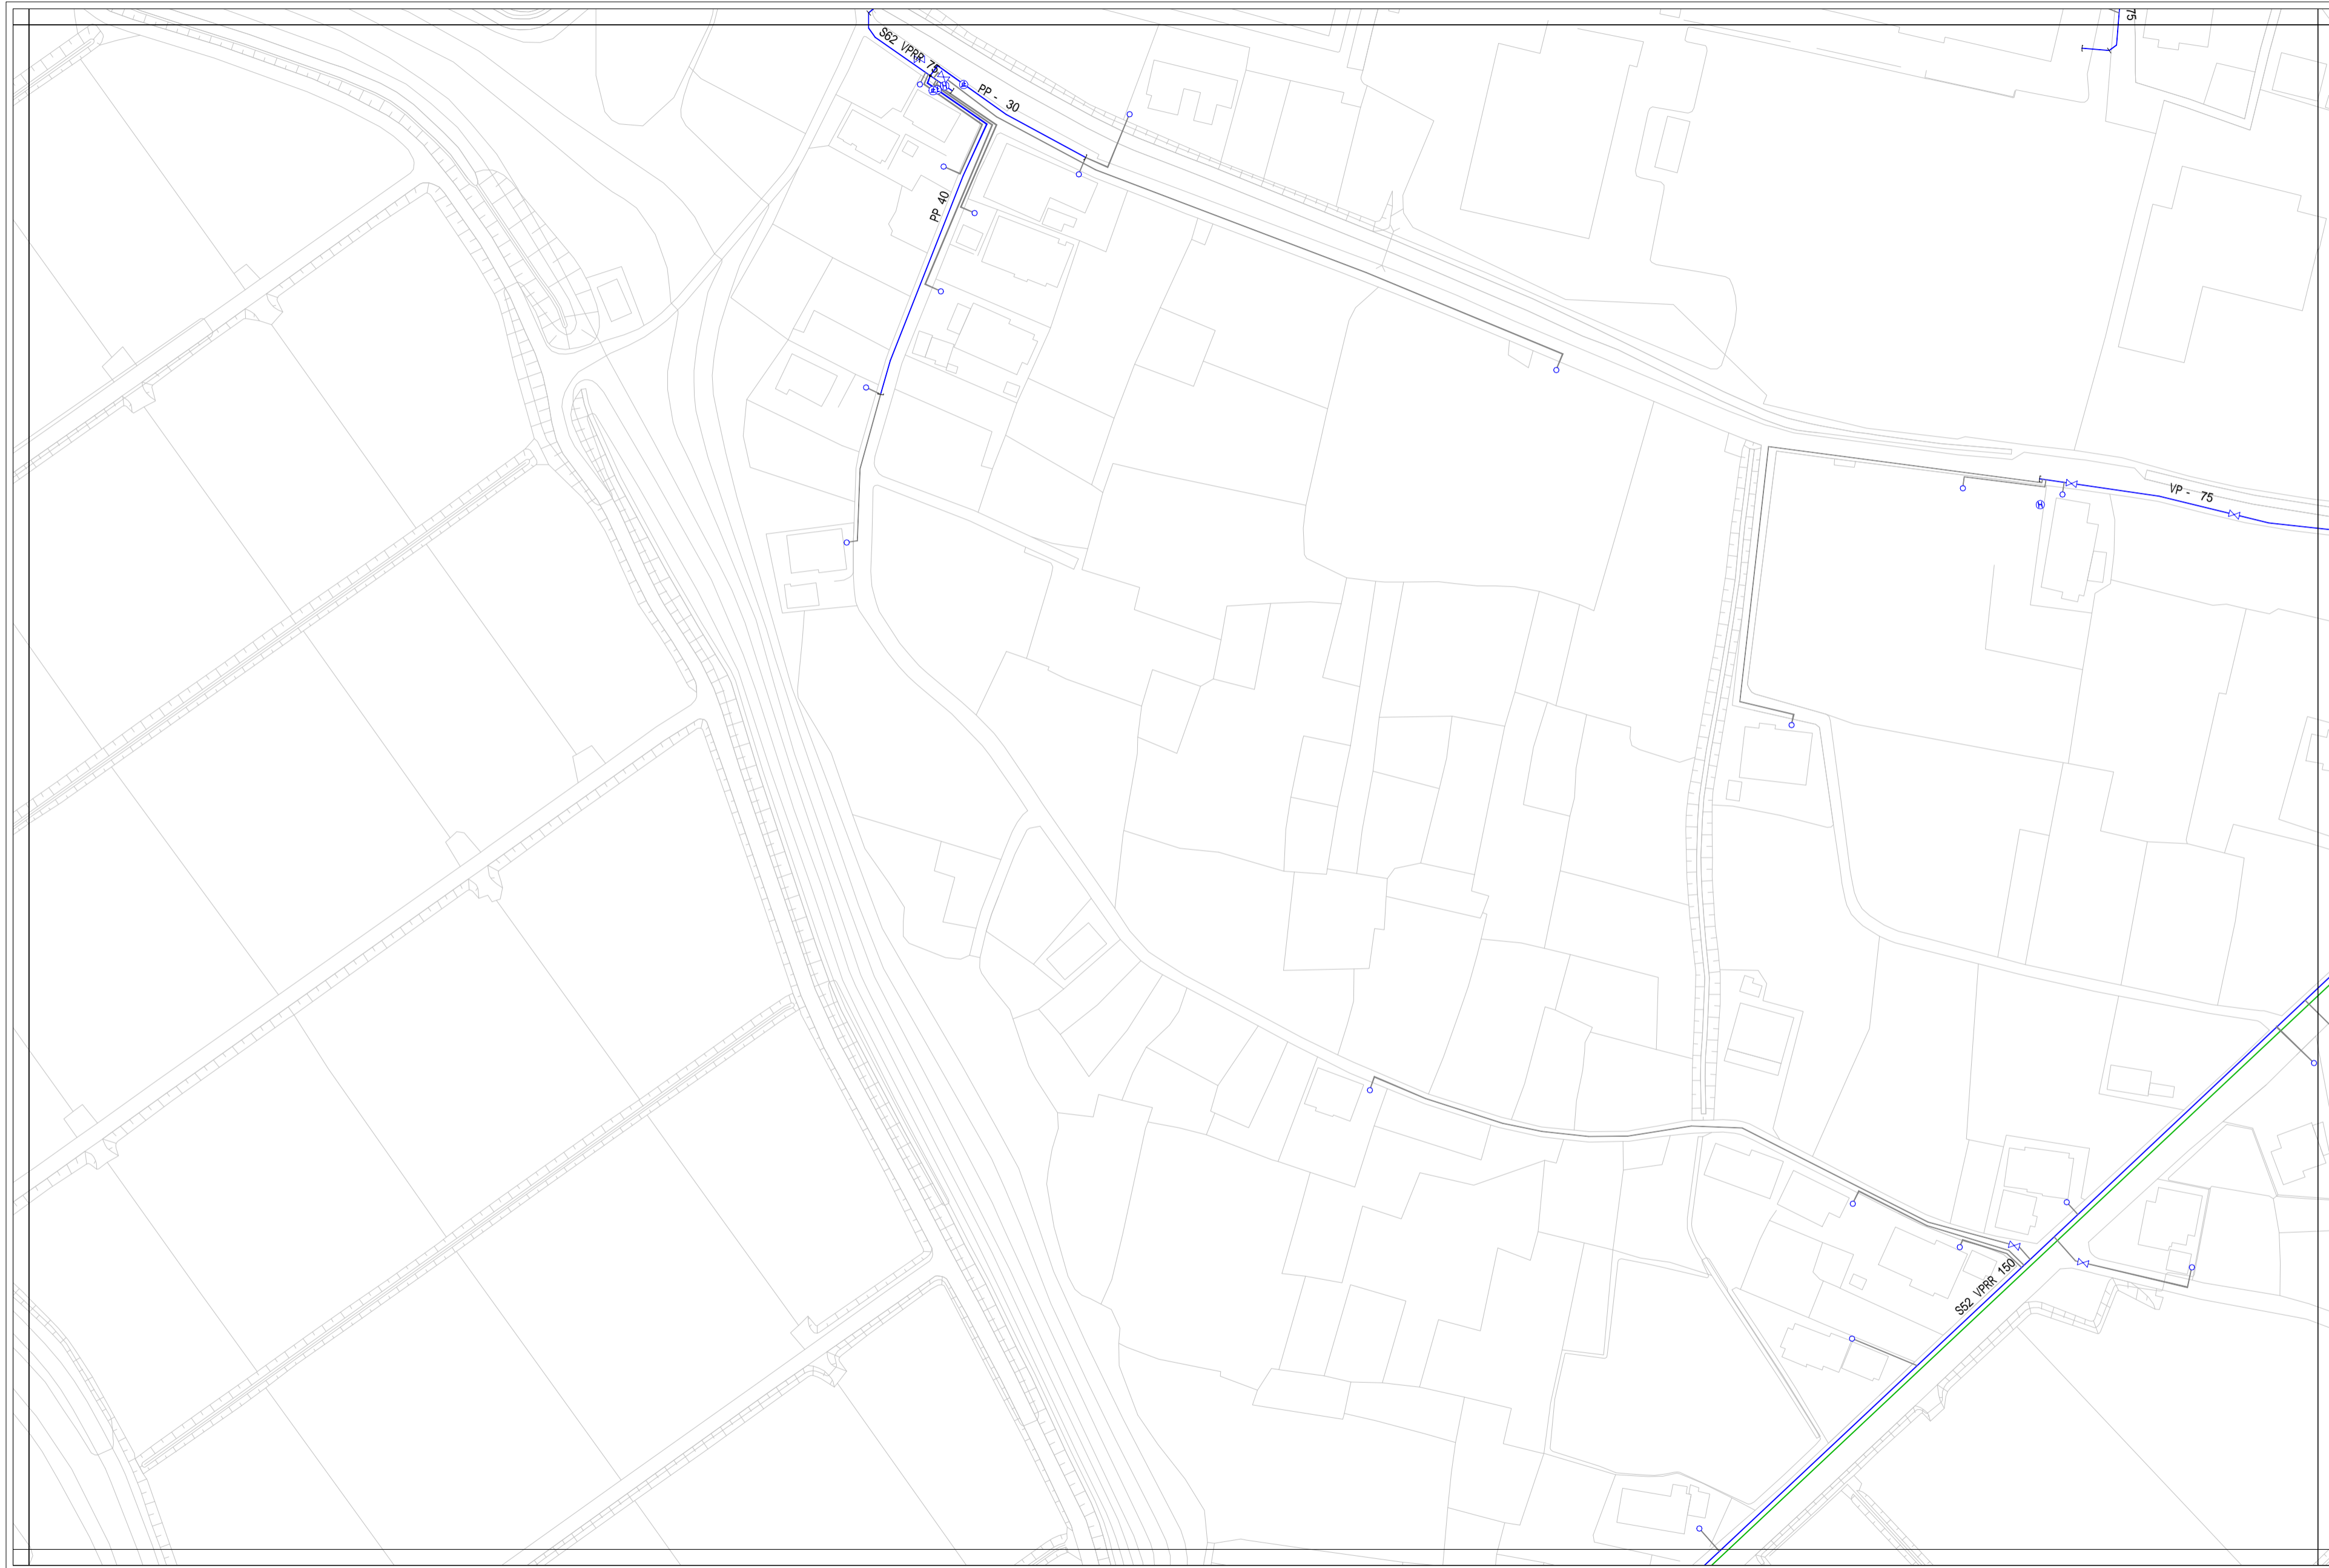


L-2	L-3	L-4
M-2	M-3	M-4
N-2	N-3	N-4

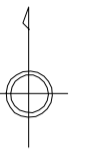


- 配水管**
- 緑線 導水管
 - 赤線 送水管
 - 青線 配水管
 - 青線 排水管
 - 青線 排泥管
 - 青線 その他
- 弁 種類**
- ⊗ 制水弁
 - Ⓐ 空気弁
 - Ⓢ 止水栓
 - ⊗ 排泥弁
 - Ⓜ 配水流量計
 - Ⓜ 消火栓
 - Ⓜ 減圧弁
- 給水管**
- 給水管
- 管種**
- C 鋼鉄管
 - D ダクタイル鋼鉄管
 - VP 硬質塩化ビニル管
 - HI 耐衝撃性硬質塩化ビニル管
 - PE 配水用ポリエチレン管
 - PP ポリエチレン管
 - SGPW 鋼管
 - STPW 水道用塗覆鋼管
 - SUS ステンレス鋼管
 - NCP ナイロンコート鋼管
 - 不明

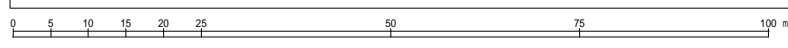


東員町水道台帳図

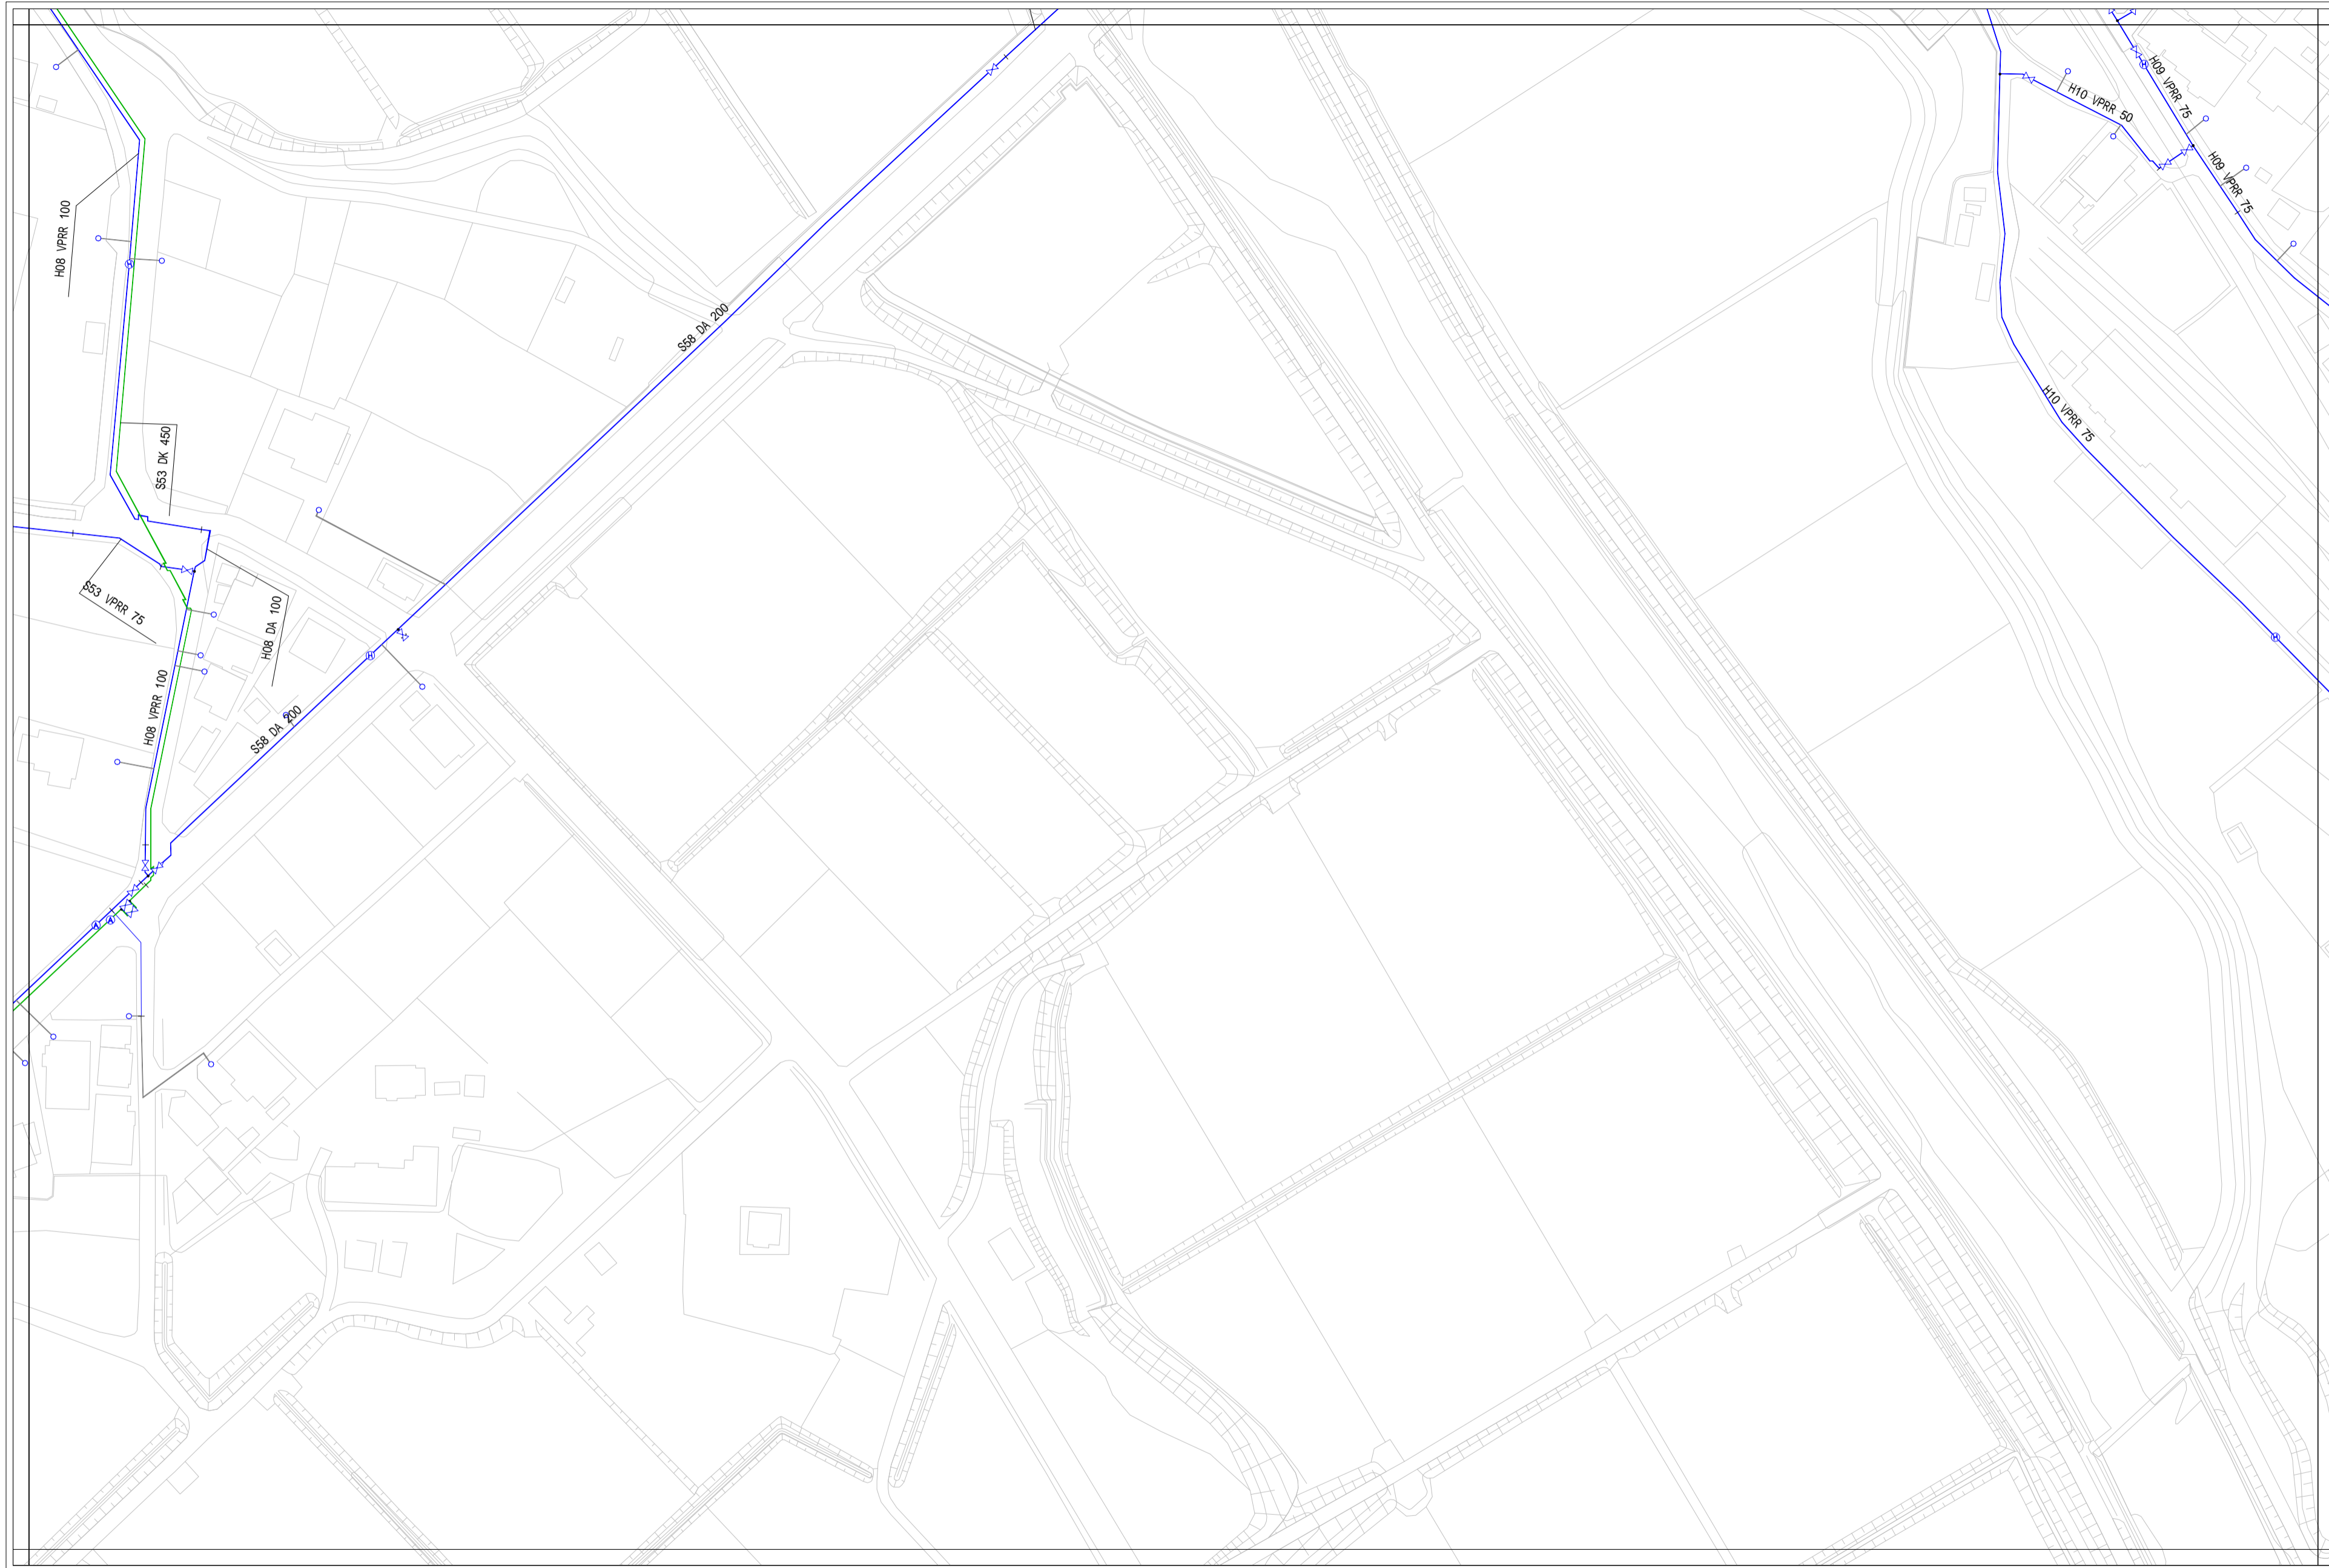

L-3	L-4	L-5
M-3	M-4	M-5
N-3	N-4	N-5

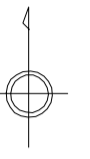


- 配水管**
- 導水管
 - 送水管
 - 配水管
 - 排水管
 - 排泥管
 - その他
- 弁 種類**
- ⊗ 制水弁
 - ⊕ 空気弁
 - ⊖ 止水栓
 - ⊗ 排泥弁
 - ⊕ 配水流量計
 - ⊖ 消火栓
 - ⊗ 減圧弁
- 給水管**
- 給水管
- 管種**
- C 鋼鉄管
 - D ダクタイル鋼鉄管
 - VP 硬質塩化ビニル管
 - HI 耐衝撃性硬質塩化ビニル管
 - PE 配水用ポリエチレン管
 - PP ポリエチレン管
 - SGPW 鋼管
 - STPW 水道用塗覆鋼管
 - SUS ステンレス鋼管
 - NCP ナイロンコート鋼管
 - 不明

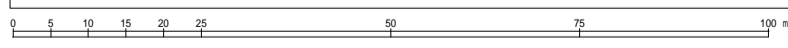

東員町水道台帳図





L-4	L-5	L-6
M-4	M-5	M-6
N-4	N-5	N-6

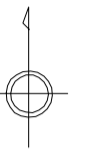

- 配水管**
- 緑線 導水管
 - 赤線 送水管
 - 青線 配水管
 - 青線 排水管
 - 青線 排泥管
 - 青線 その他
- 弁 種類**
- 制水弁
 - 空気弁
 - 止水栓
 - 排泥弁
 - 配水流量計
 - 消火栓
 - 減圧弁
- 給水管**
- 給水管
- 材質**
- C 鋳鉄管
 - D グラファイト鋳鉄管
 - VP 硬質塩化ビニル管
 - HI 耐衝撃性硬質塩化ビニル管
 - PE 配水用ポリエチレン管
 - PP ポリエチレン管
 - SGPW 鋼管
 - STPW 水通用塗覆鋼管
 - SUS ステンレス鋼管
 - NCP ナイロンコート鋼管
 - 不明

東員町水道台帳図



L-5	L-6	L-7
M-5	M-6	M-7
N-5	N-6	N-7

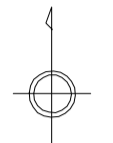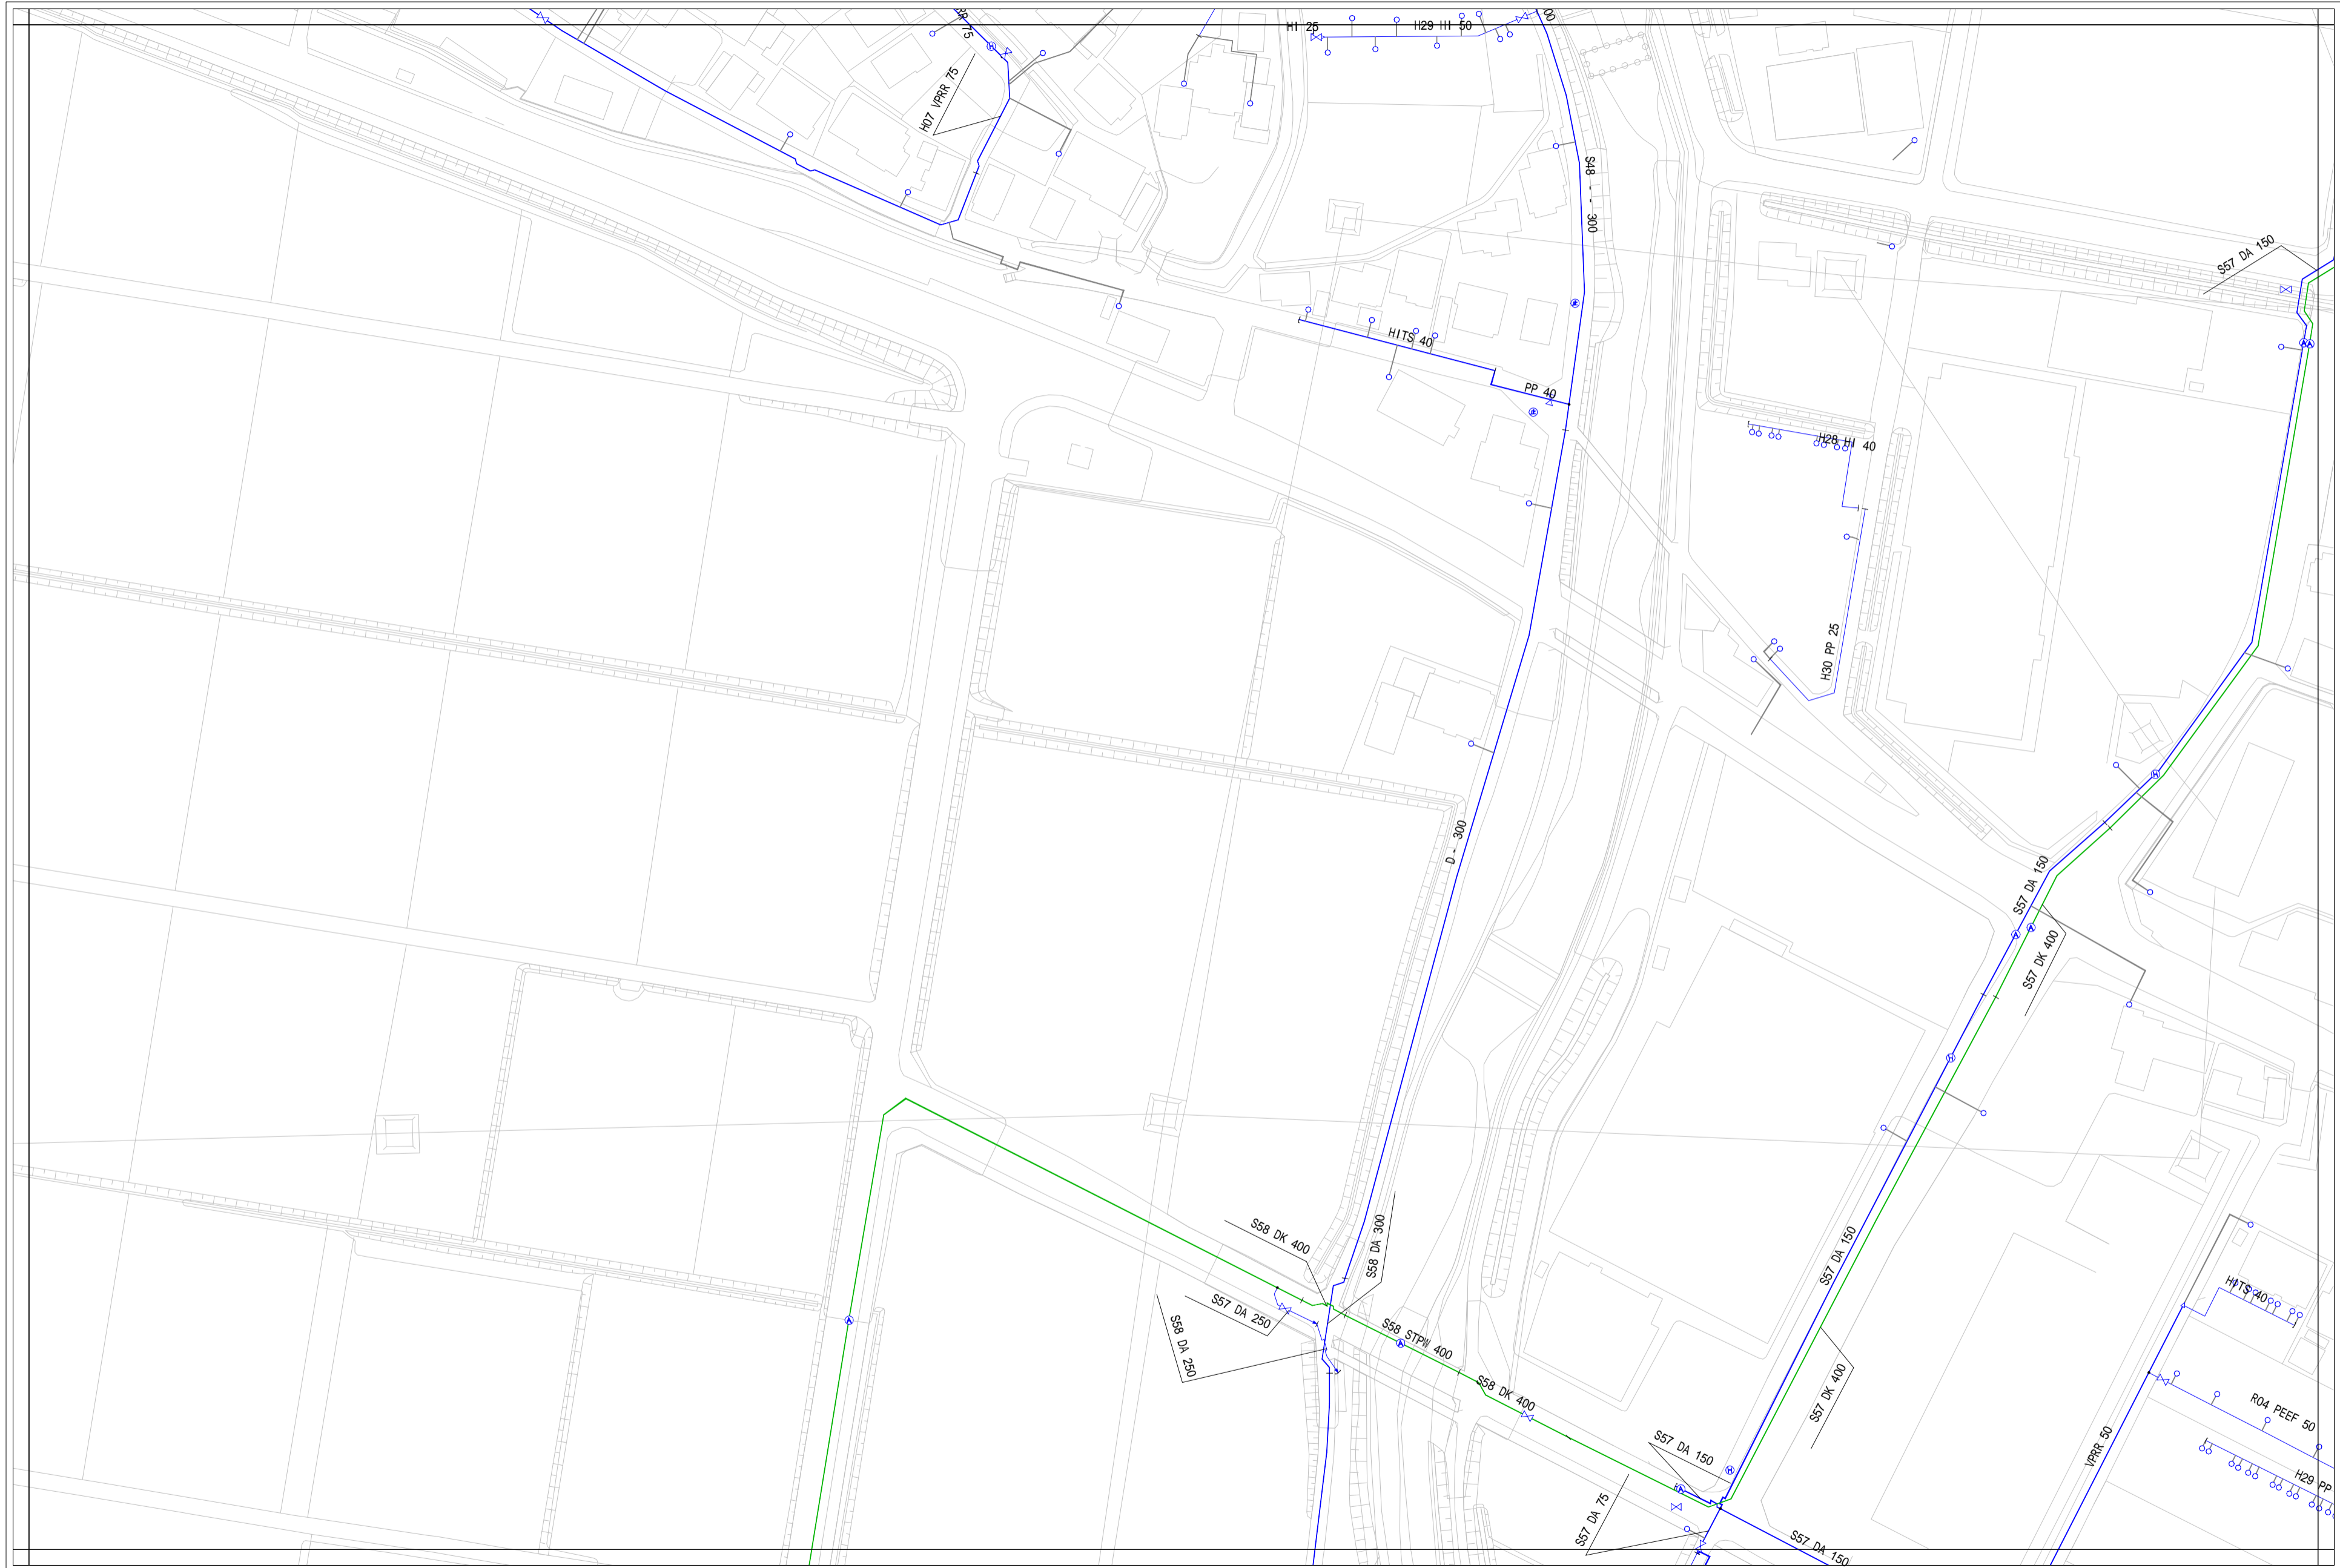

- 配水管**
- 緑線 導水管
 - オレンジ線 送水管
 - 青線 配水管
 - 青線 排水管
 - 青線 排泥管
 - 青線 その他
- 弁 種類**
- △ 制水弁
 - ⊙ 空気弁
 - ⊕ 止水栓
 - ⊗ 排泥弁
 - ⊙ 配水流量計
 - ⊕ 消火栓
 - ⊗ 減圧弁
- 給水管**
- 給水管
- 管種**
- C 鑄鉄管
 - D グラウト鉄管
 - VP 硬質塩化ビニル管
 - HI 耐衝撃性硬質塩化ビニル管
 - PE 配水用ポリエチレン管
 - PP ポリエチレン管
 - SGPW 鋼管
 - STPW 水道用塗覆鋼管
 - SUS ステンレス鋼管
 - NCP ナイロンコート鋼管
 - 不明


東員町水道台帳図

L-6	L-7	L-8
M-6	M-7	M-8
N-6	N-7	N-8

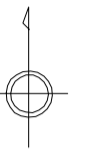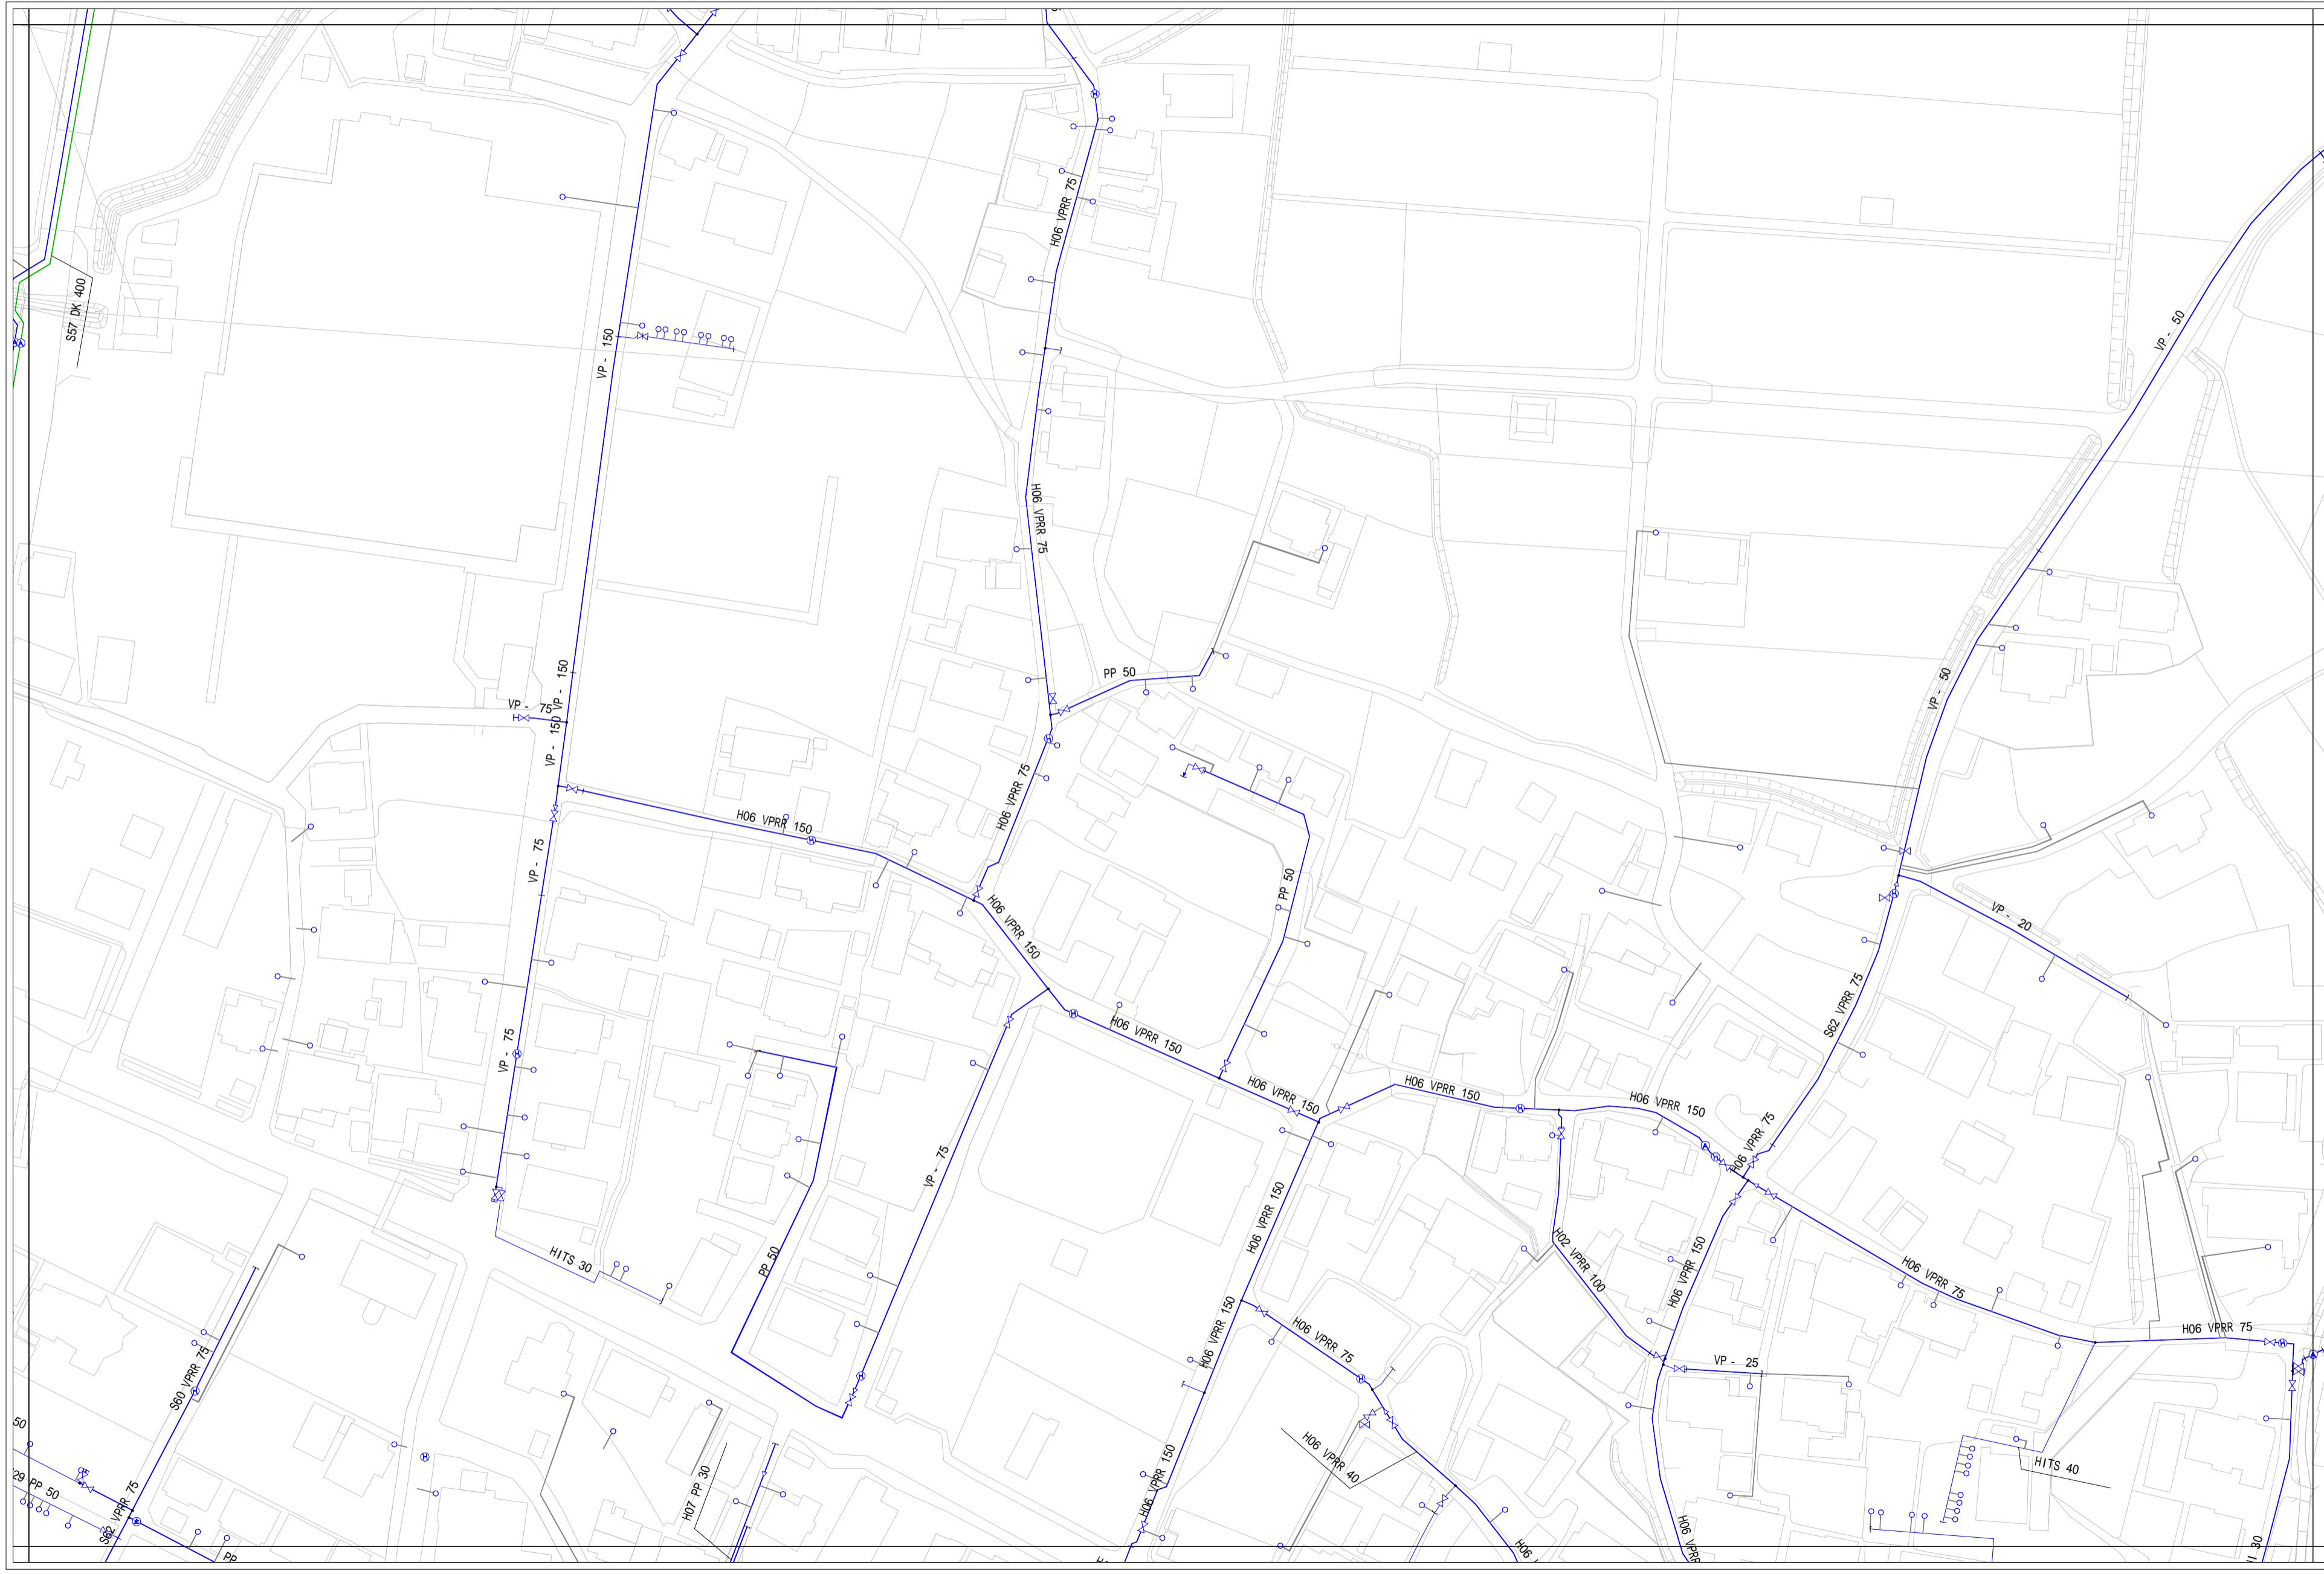


- 配水管
— 導水管
— 送水管
— 配水管
→ 排水管
→ 排泥管
— その他
- 弁 種類
 - 制水弁
 - 空気弁
 - 止水栓
 - 排泥弁
 - 配水流量計
 - 消火栓
 - 減圧弁
- 給水管
 - C 鋼鉄管
 - D ダクタイル鋼鉄管
 - VP 硬質塩化ビニル管
 - HI 耐衝撃性硬質塩化ビニル管
 - PE 配水用ポリエチレン管
 - PP ポリエチレン管
 - SGPW 鋼管
 - STPW 水通用塗覆鋼管
 - SUS ステンレス鋼管
 - NCP ナイロンコート鋼管
 - 不明

東員町水道台帳図

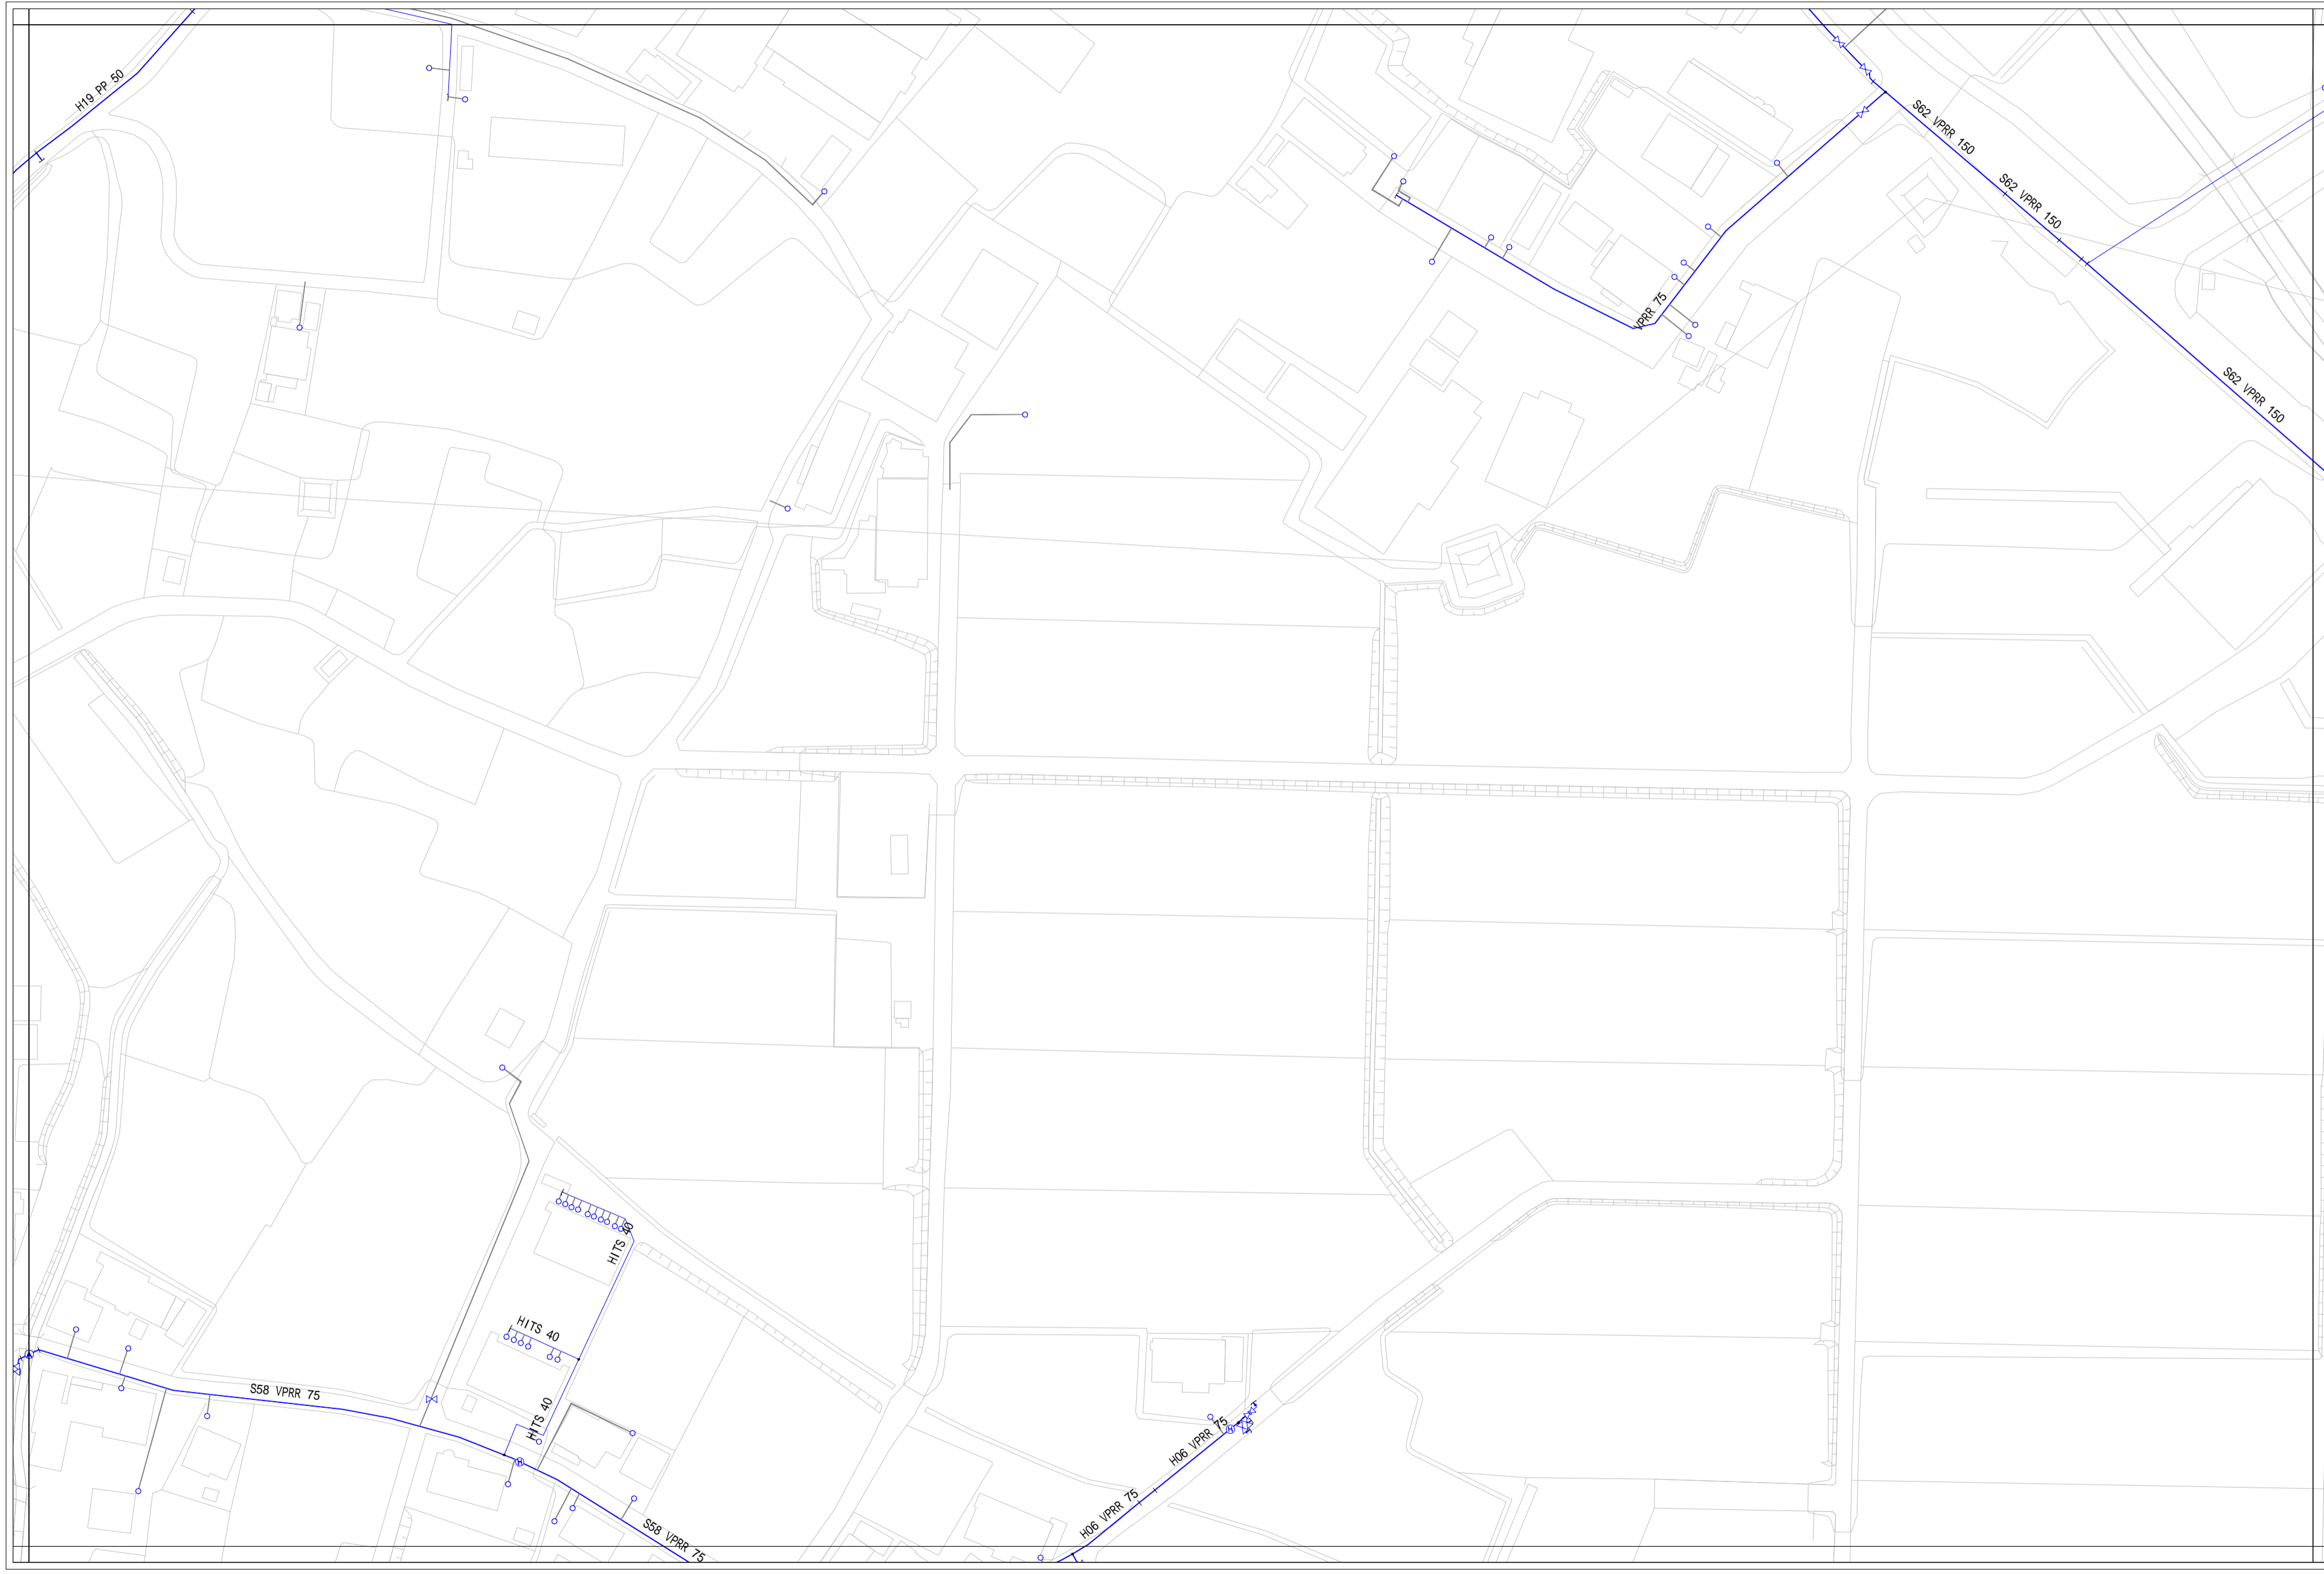


L-7	L-8	L-9
M-7	M-8	M-9
N-7	N-8	N-9

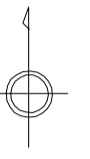


- 配水管**
- 緑線 導水管
 - 赤線 送水管
 - 青線 配水管
 - 青線 排水管
 - 青線 排泥管
 - 青線 その他
- 弁 種類**
- ⊗ 制水弁
 - Ⓐ 空気弁
 - Ⓢ 止水栓
 - ⊗ 排泥弁
 - Ⓜ 配水量計
 - Ⓜ 消火栓
 - Ⓜ 減圧弁
- 給水管**
- 給水管
- 材質**
- C 鋳鉄管
 - D ダクタイル鋳鉄管
 - VP 硬質塩化ビニル管
 - HI 耐衝撃性硬質塩化ビニル管
 - PE 配水用ポリエチレン管
 - PP ポリエチレン管
 - SGPW 鋼管
 - STPW 水通用塗覆鋼管
 - SUS ステンレス鋼管
 - NCP ナイロンコート鋼管
 - 不明


東員町水道台帳図

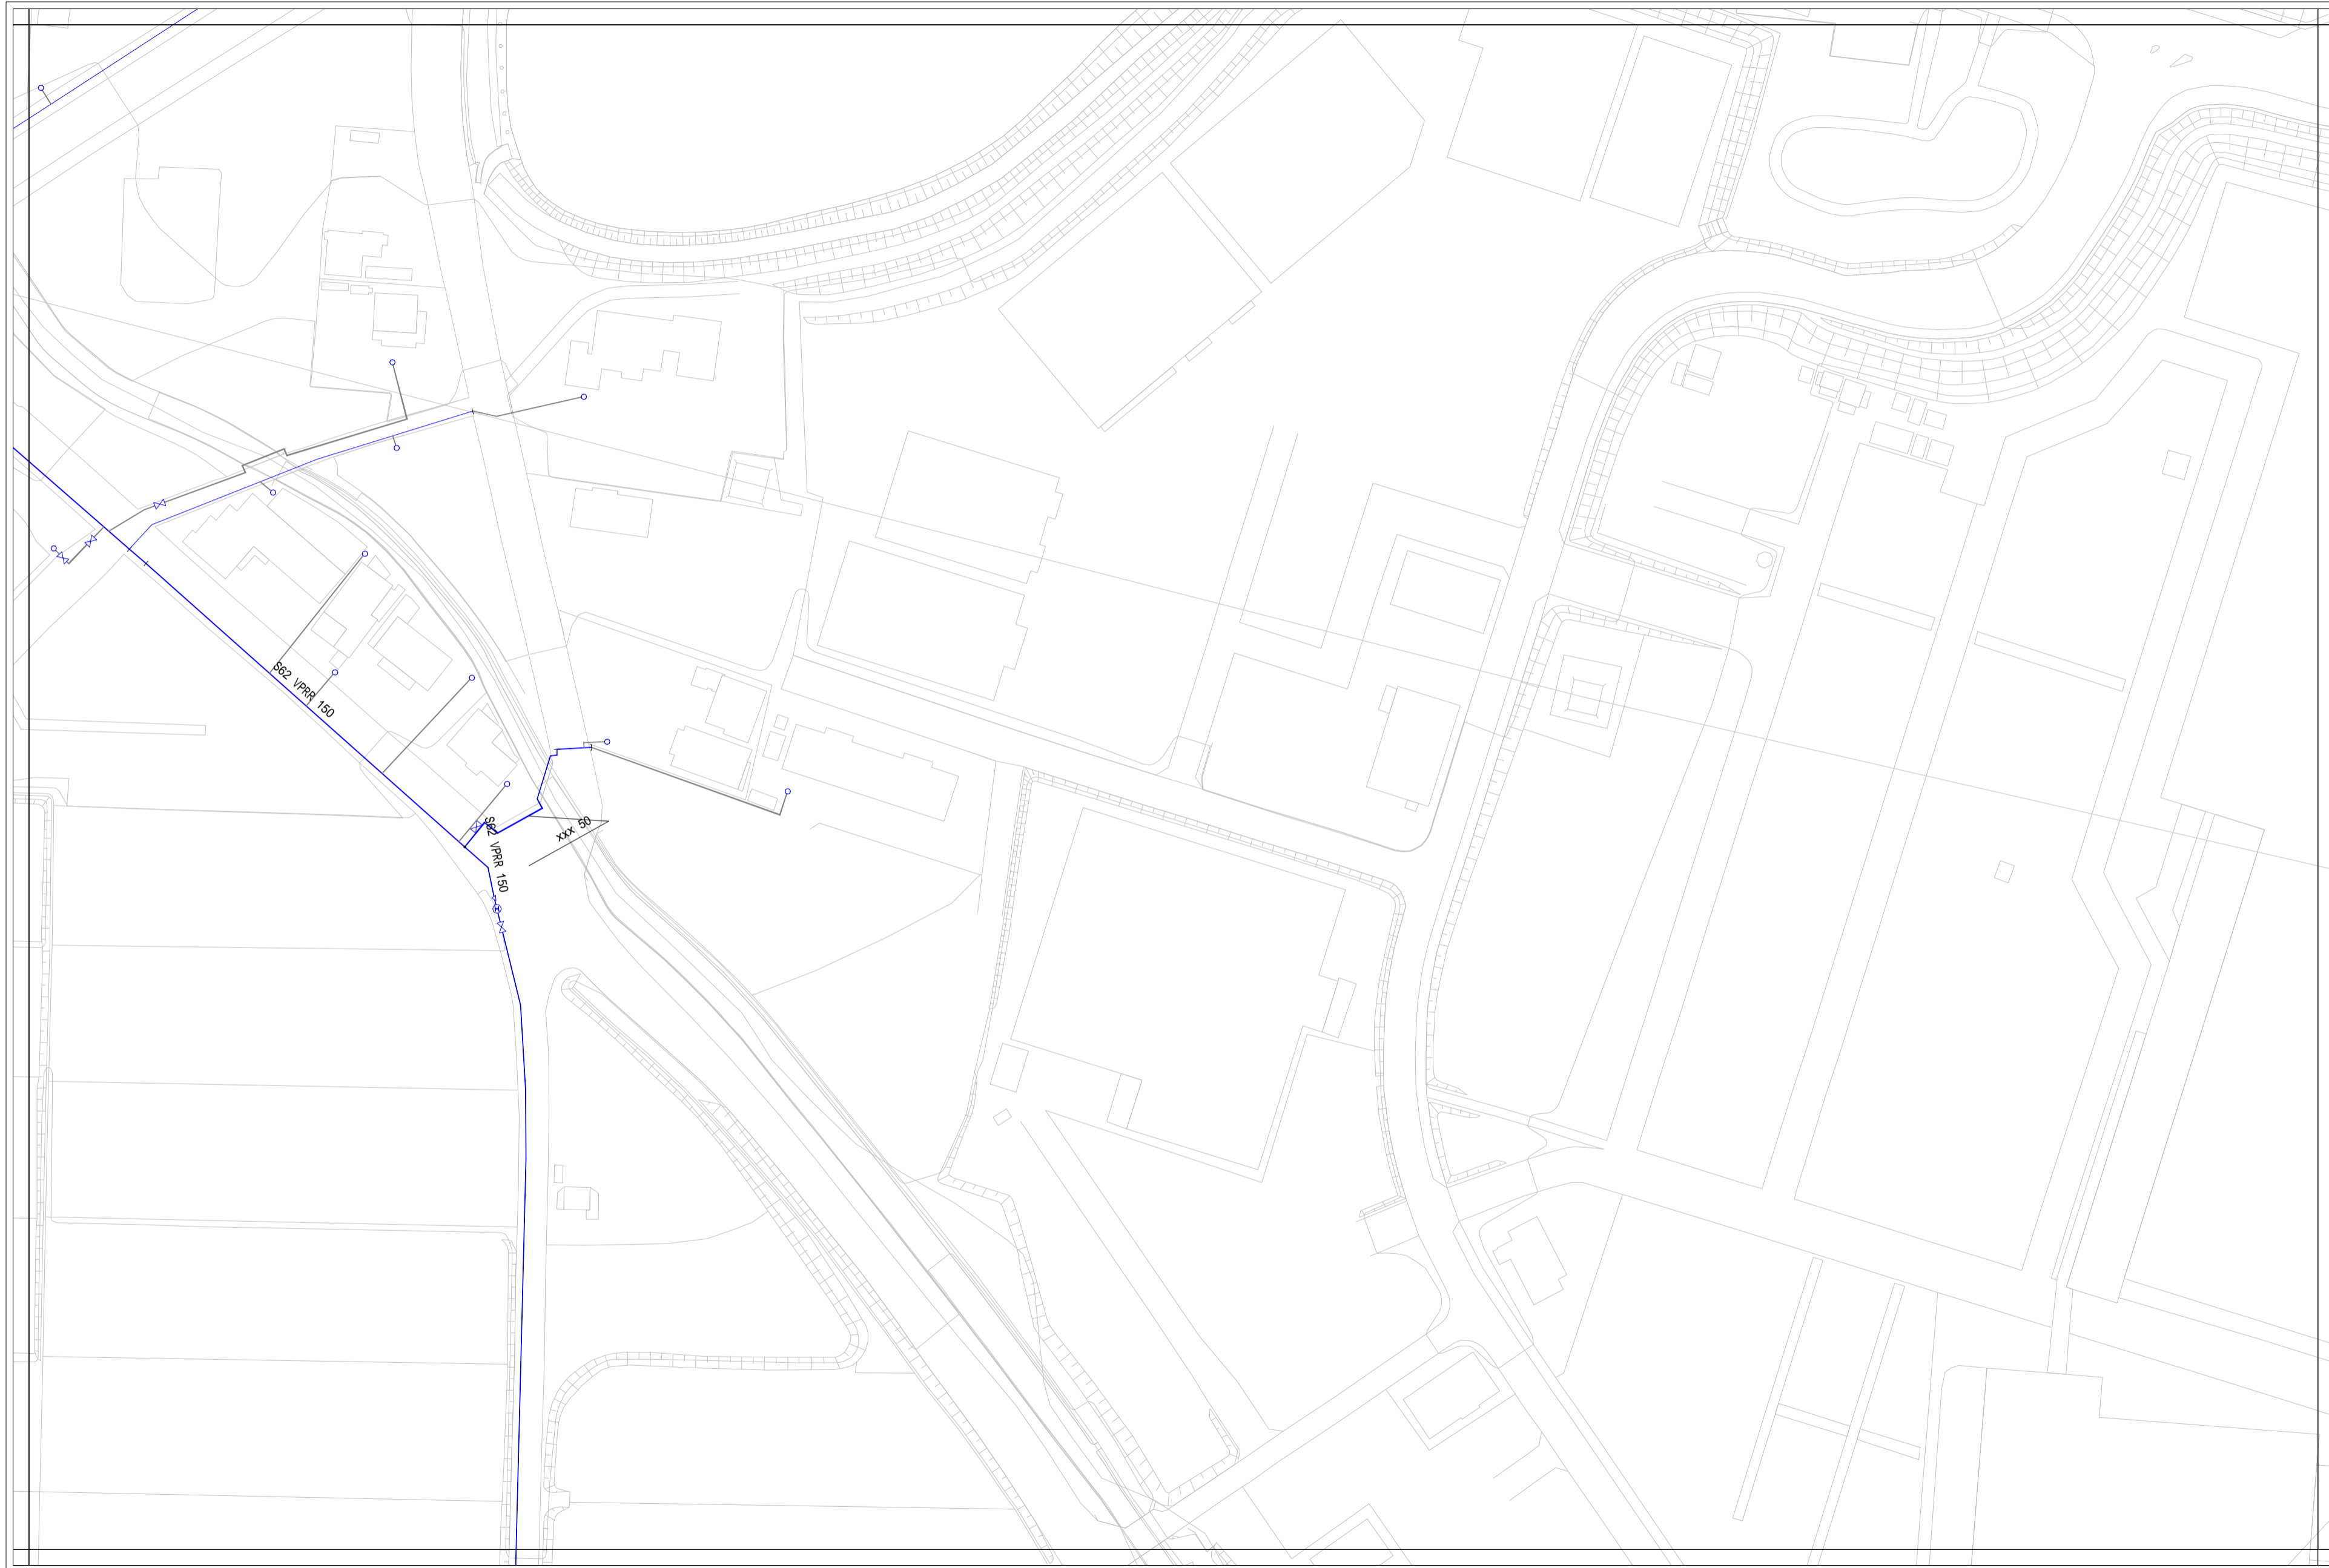

L-8	L-9	L-10
M-8	M-9	M-10
N-8	N-9	

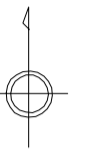


- 配水管**
- 導水管
 - 送水管
 - 配水管
 - 排水管
 - 排泥管
 - その他
- 弁・栓類**
- ⊗ 制水弁
 - ⊙ 空気弁
 - ⊕ 止水栓
 - ⊗ 排泥弁
 - ⊙ 配水流量計
 - ⊕ 消火栓
 - ⊗ 減圧弁
- 給水管**
- 給水管
- 材質**
- C 鋼鉄管
 - D ダクタイル鋼鉄管
 - VP 硬質塩化ビニル管
 - HI 耐衝撃性硬質塩化ビニル管
 - PE 配水用ポリエチレン管
 - PP ポリエチレン管
 - SGPW 鋼管
 - STPW 水通塗層鋼管
 - SUS ステンレス鋼管
 - NCP ナイロンコート鋼管
 - 不明

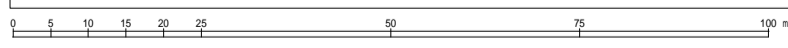

東員町水道台帳図



L-9	L-10	L-11
M-9	M-10	
N-9		

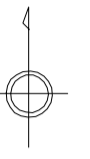

- 配水管**
- 導水管
 - 送水管
 - 配水管
 - 排水管
 - 排泥管
 - その他
- 弁 種類**
- ⊗ 制水弁
 - Ⓐ 空気弁
 - Ⓢ 止水栓
 - ⊗ 排泥弁
 - Ⓜ 配水流量計
 - Ⓜ 消火栓
 - Ⓜ 減圧弁
- 給水管**
- 給水管
- 管種**
- C 鋼鉄管
 - D ダクタイル鋼鉄管
 - VP 硬質塩化ビニル管
 - HI 耐衝撃性硬質塩化ビニル管
 - PE 配水用ポリエチレン管
 - PP ポリエチレン管
 - SGPW 鋼管
 - STPW 水道用塗覆鋼管
 - SUS ステンレス鋼管
 - NCP ナイロンコート鋼管
 - 不明

