



# 東員町水道台帳図

N-1	N-2	N-3
	0-2	0-3
	P-2	P-3

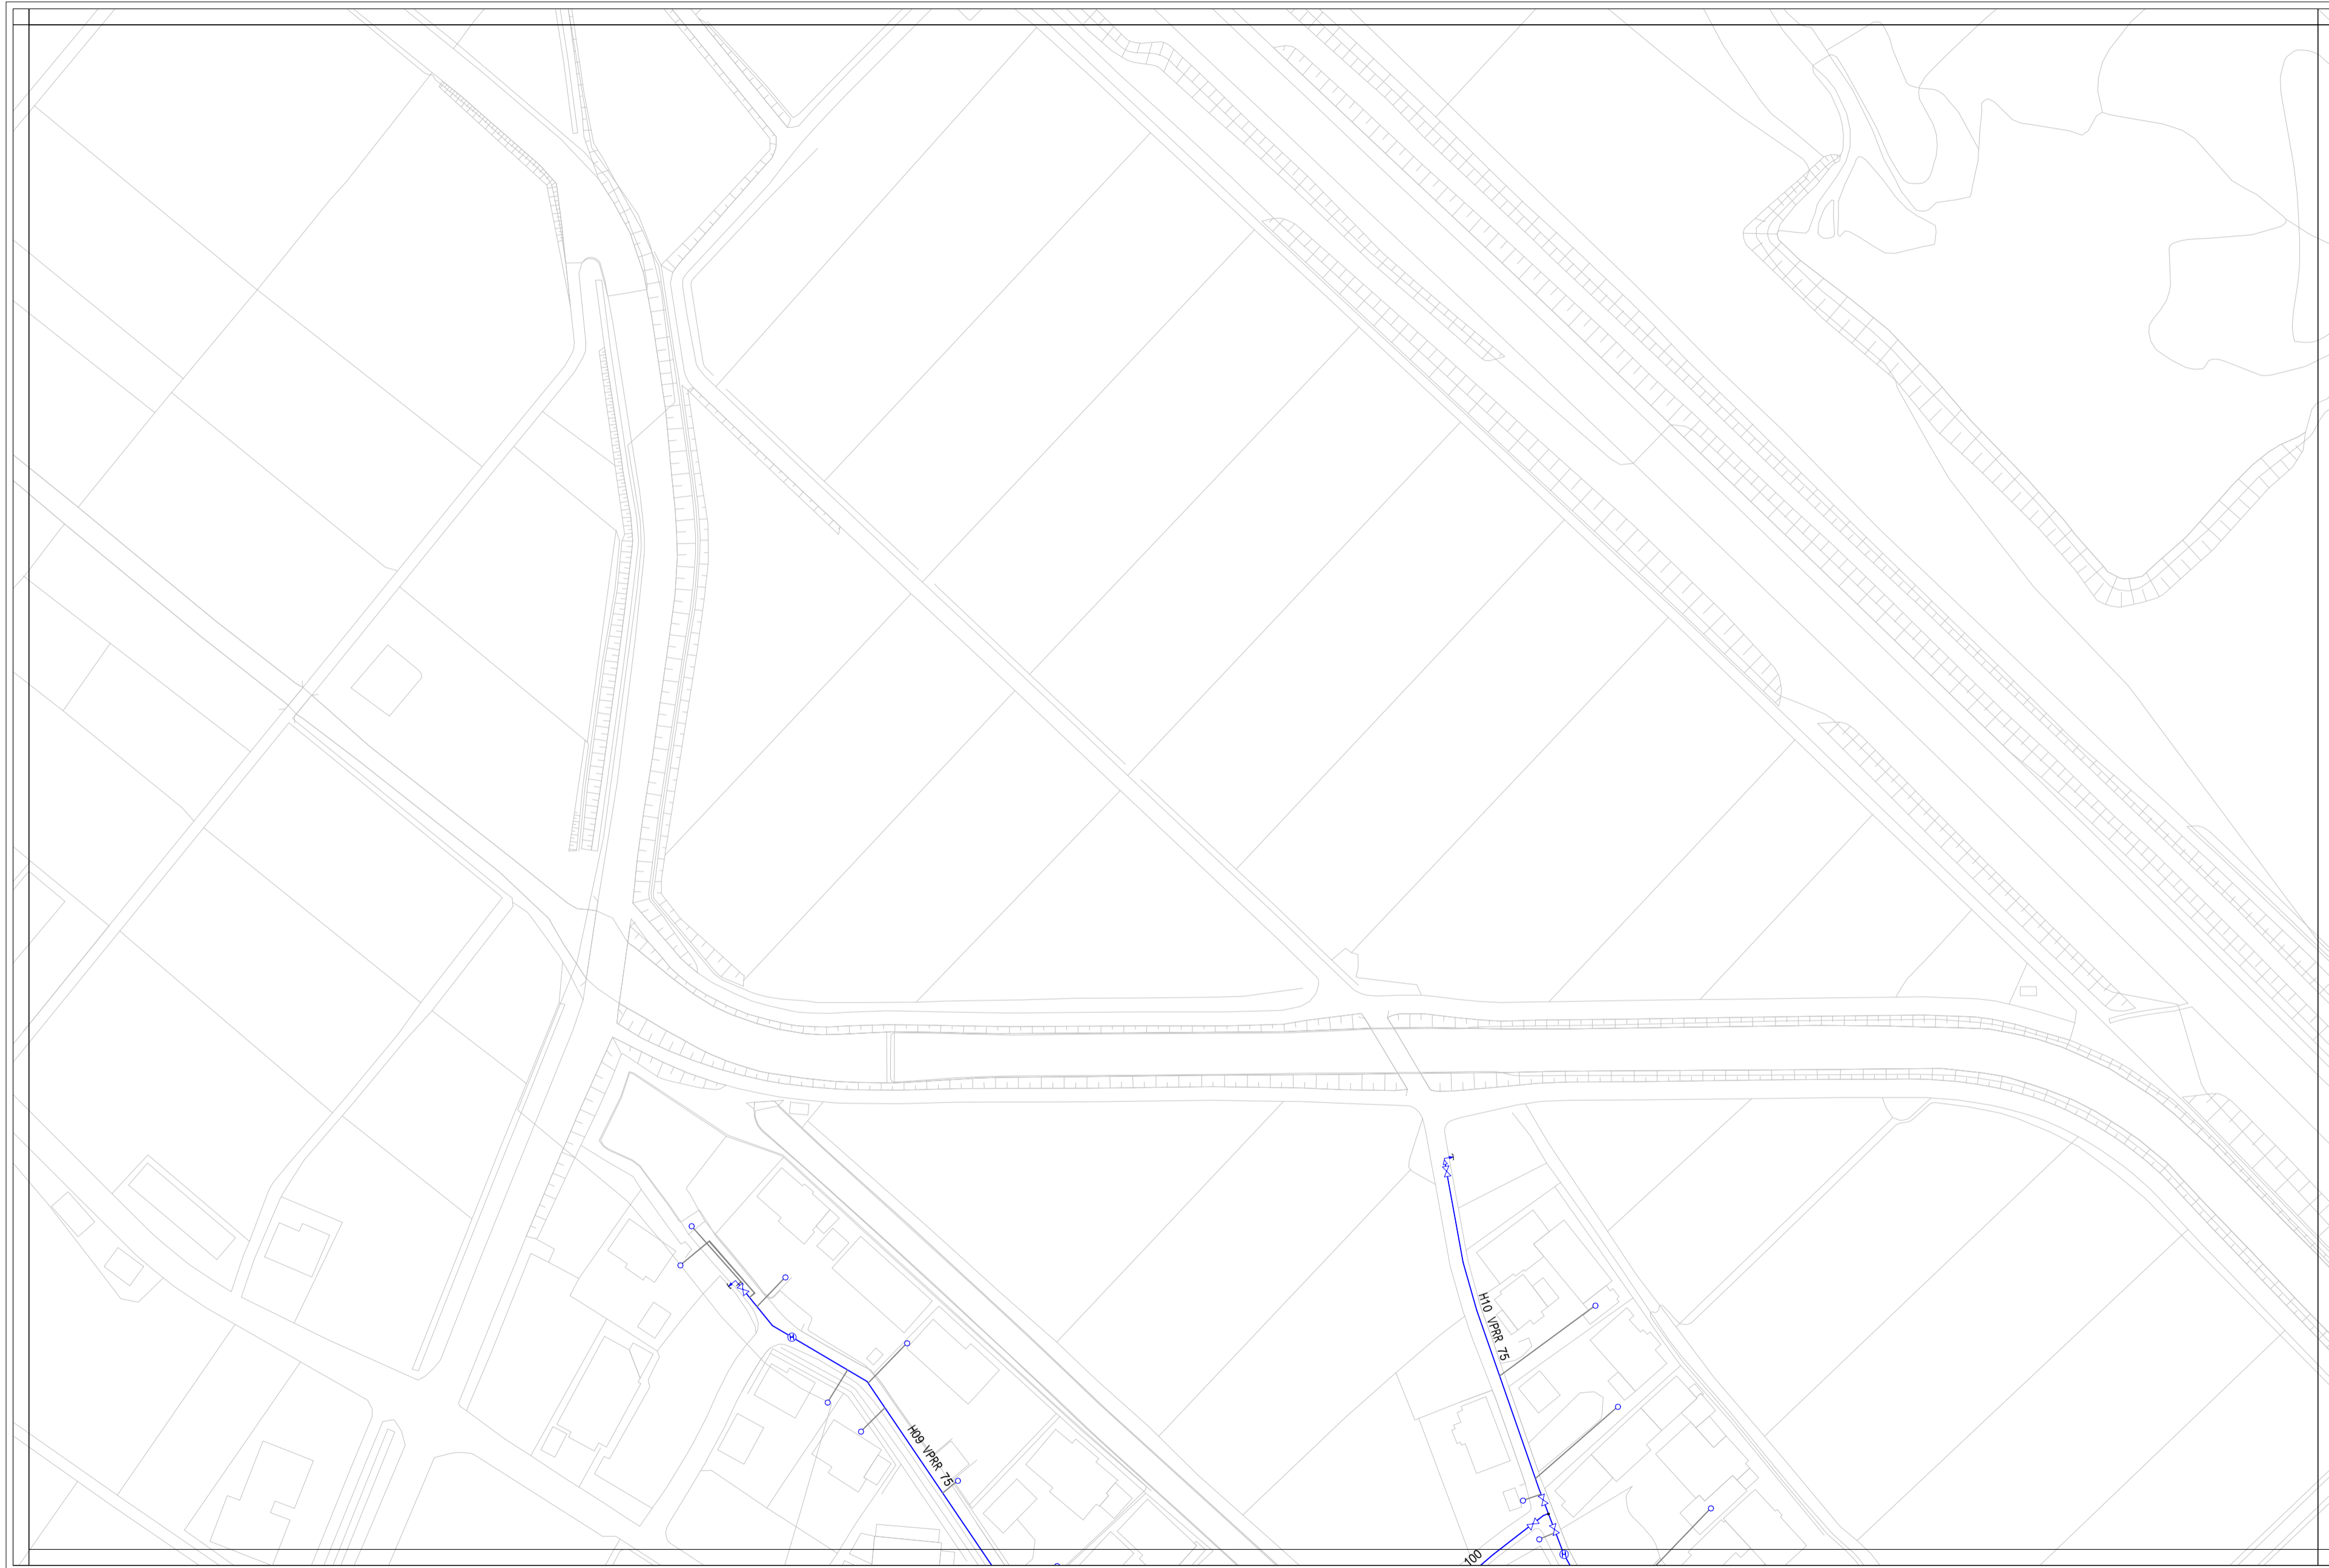


- 配水管**
- 緑線 導水管
  - 赤線 送水管
  - 青線 配水管
  - 青線 排水管
  - 青線 排泥管
  - 青線 その他
- 弁 種類**
- ⊗ 制水弁
  - Ⓐ 空気弁
  - Ⓢ 止水栓
  - ⊗ 排泥弁
  - Ⓜ 配水流量計
  - Ⓜ 消火栓
  - Ⓜ 減圧弁
- 給水管**
- 給水管
- 材質**
- C 鋼鉄管
  - D ダクタイル鋼鉄管
  - VP 硬質塩化ビニル管
  - HI 耐衝撃性硬質塩化ビニル管
  - PE 配水用ポリエチレン管
  - PP ポリエチレン管
  - SGPW 鋼管
  - STPW 水道用塗覆鋼管
  - SUS ステンレス鋼管
  - NCP ナイロンコート鋼管
  - 不明

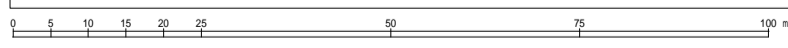


# 東員町水道台帳図


1:1,000

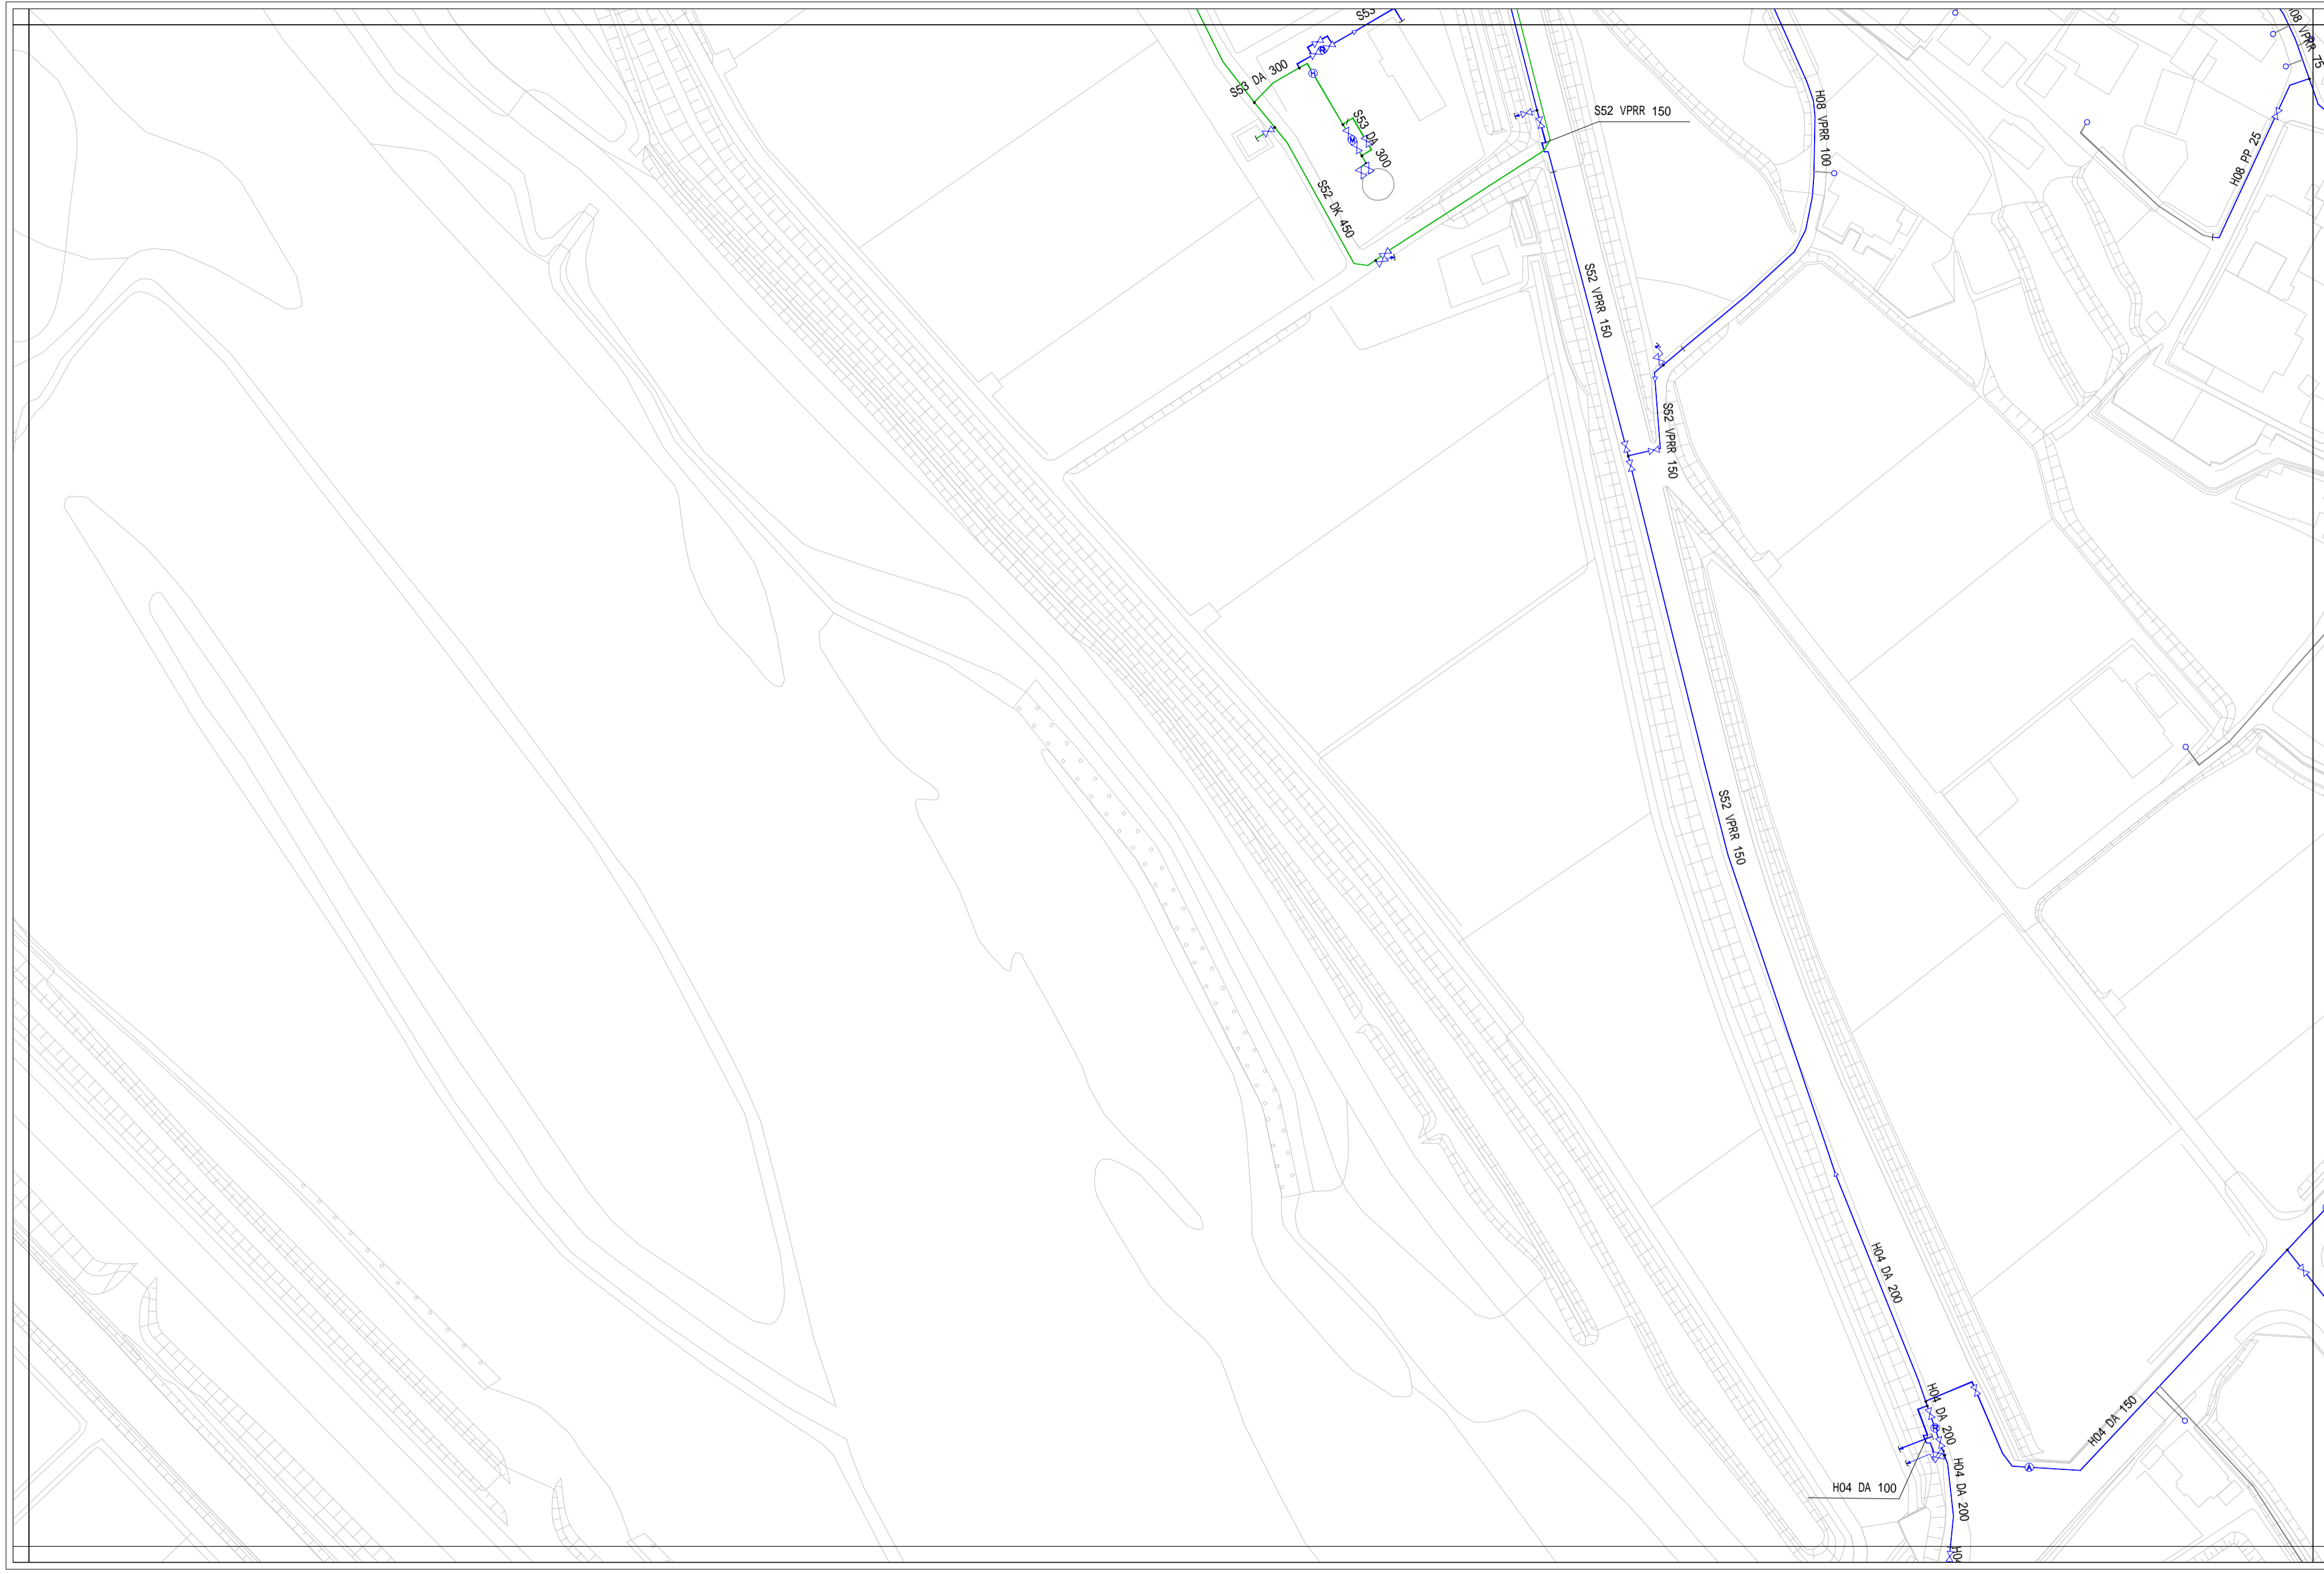


N-2	N-3	N-4
0-2	0-3	0-4
P-2	P-3	P-4

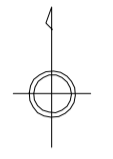

- 配水管**
- 緑線 導水管
  - 赤線 送水管
  - 青線 配水管
  - 青線 排水管
  - 青線 排泥管
  - 青線 その他
- 弁 種類**
- 制水弁
  - 空気弁
  - 止水栓
  - 排泥弁
  - 配水流量計
  - 消火栓
  - 減圧弁
- 給水管**
- 給水管
- 材質**
- C 鋼鉄管
  - D ダクタイル鋼鉄管
  - VP 硬質塩化ビニル管
  - HI 耐衝撃性硬質塩化ビニル管
  - PE 配水用ポリエチレン管
  - PP ポリエチレン管
  - SGPW 鋼管
  - STPW 水通用塗覆鋼管
  - SUS ステンレス鋼管
  - NCP ナイロンコート鋼管
  - 不明

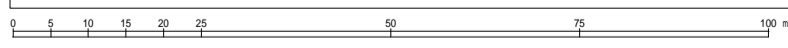



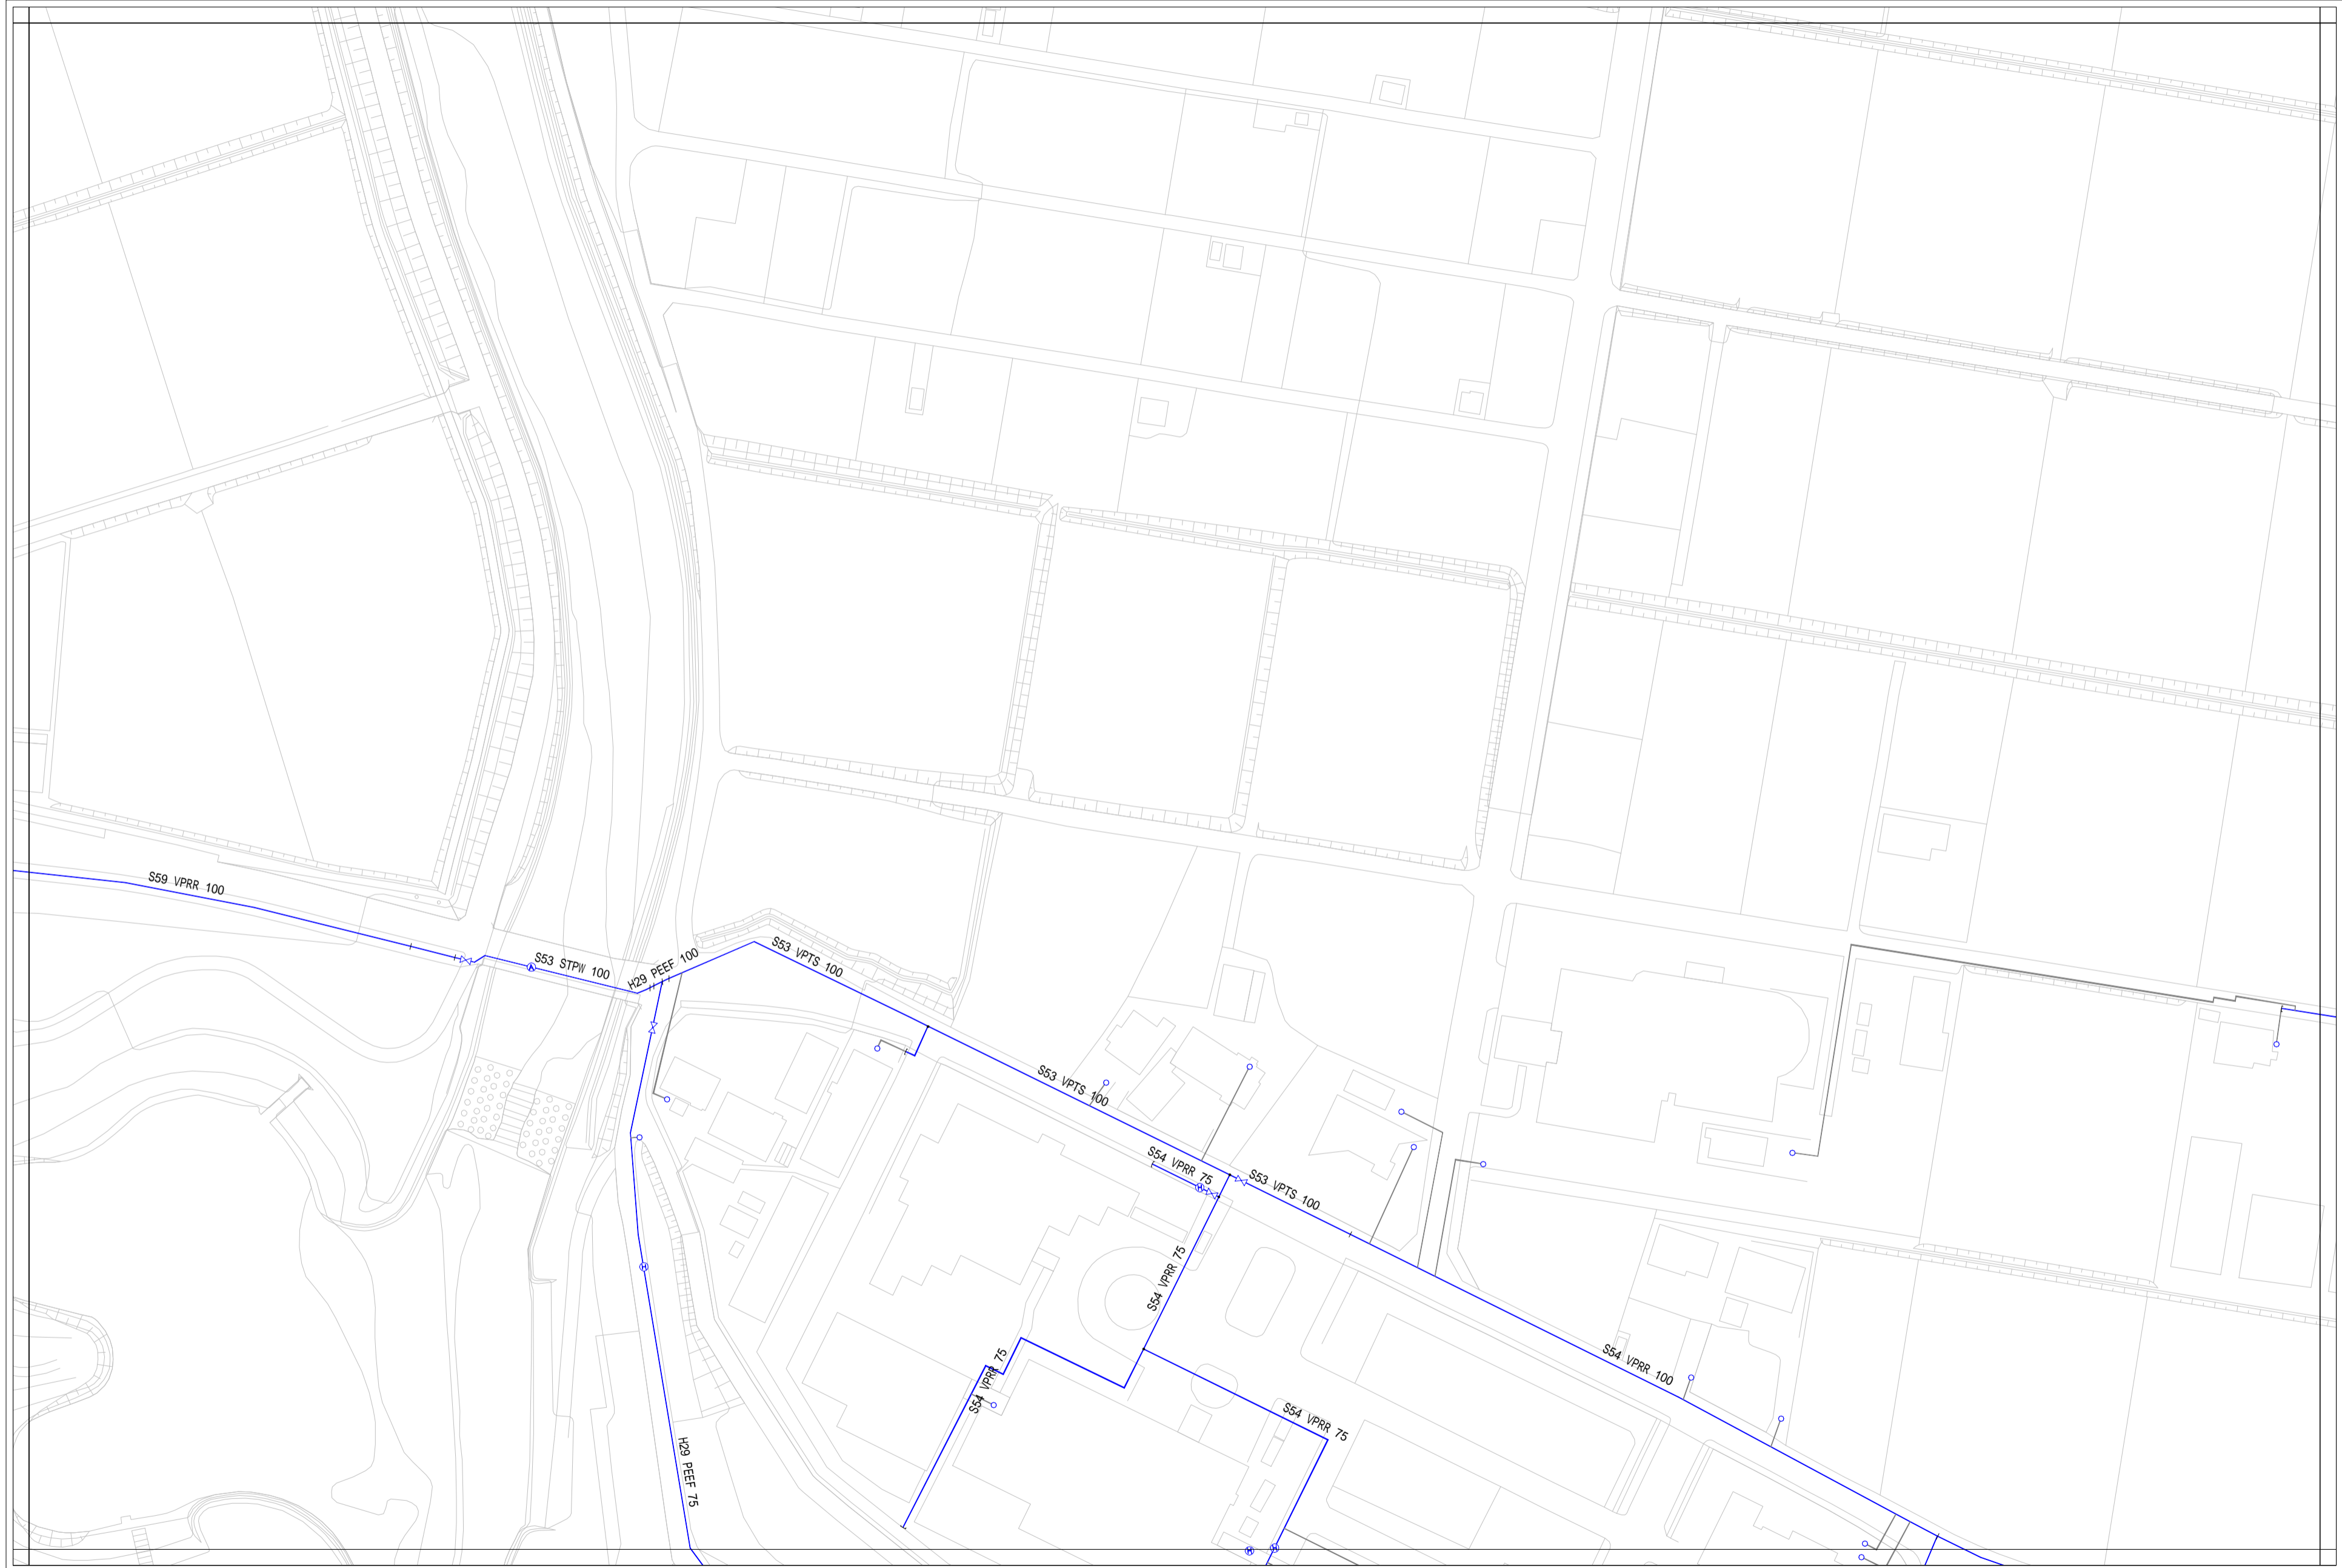

N-4	N-5	N-6
0-4	0-5	0-6
P-4	P-5	P-6



配水管

- 導水管
- 送水管
- 配水管
- 排水管
- 排泥管
- その他

弁 種類

- 止水弁
- 空気弁
- 止水栓
- 排泥弁
- 配水流量計
- 消火栓
- 減圧弁

給水管

- 給水管

C 鋼鉄管

D ダクタイル鋼鉄管

VP 硬質塩化ビニル管

HI 耐衝撃性硬質塩化ビニル管

PE 配水用ポリエチレン管

PP ポリエチレン管


SGPW 鋼管

STPW 水通塗層鋼管

SUS ステンレス鋼管

NCP ナイロンコート鋼管


- 不明

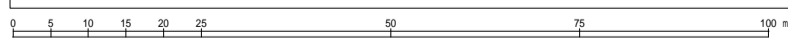

# 東員町水道台帳図




N-5	N-6	N-7
0-5	0-6	0-7
P-5	P-6	P-7

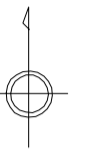

- 配水管**
- 緑線 導水管
  - 赤線 送水管
  - 青線 配水管
  - 青線 排水管
  - 青線 排泥管
  - 青線 その他
- 弁 種類**
- ⊗ 制水弁
  - ⊙ 空気弁
  - ⊕ 止水栓
  - ⊗ 排泥弁
  - ⊙ 配水流量計
  - ⊕ 消火栓
  - ⊗ 減圧弁
- 給水管**
- 給水管
- 材質**
- C 鋼鉄管
  - D ダクタイル鋼鉄管
  - VP 硬質塩化ビニル管
  - HI 耐衝撃性硬質塩化ビニル管
  - PE 配水用ポリエチレン管
  - PP ポリエチレン管
  - SGPW 鋼管
  - STPW 水通用途覆装鋼管
  - SUS ステンレス鋼管
  - NCP ナイロンコート鋼管
  - 不明



# 東員町水道台帳図

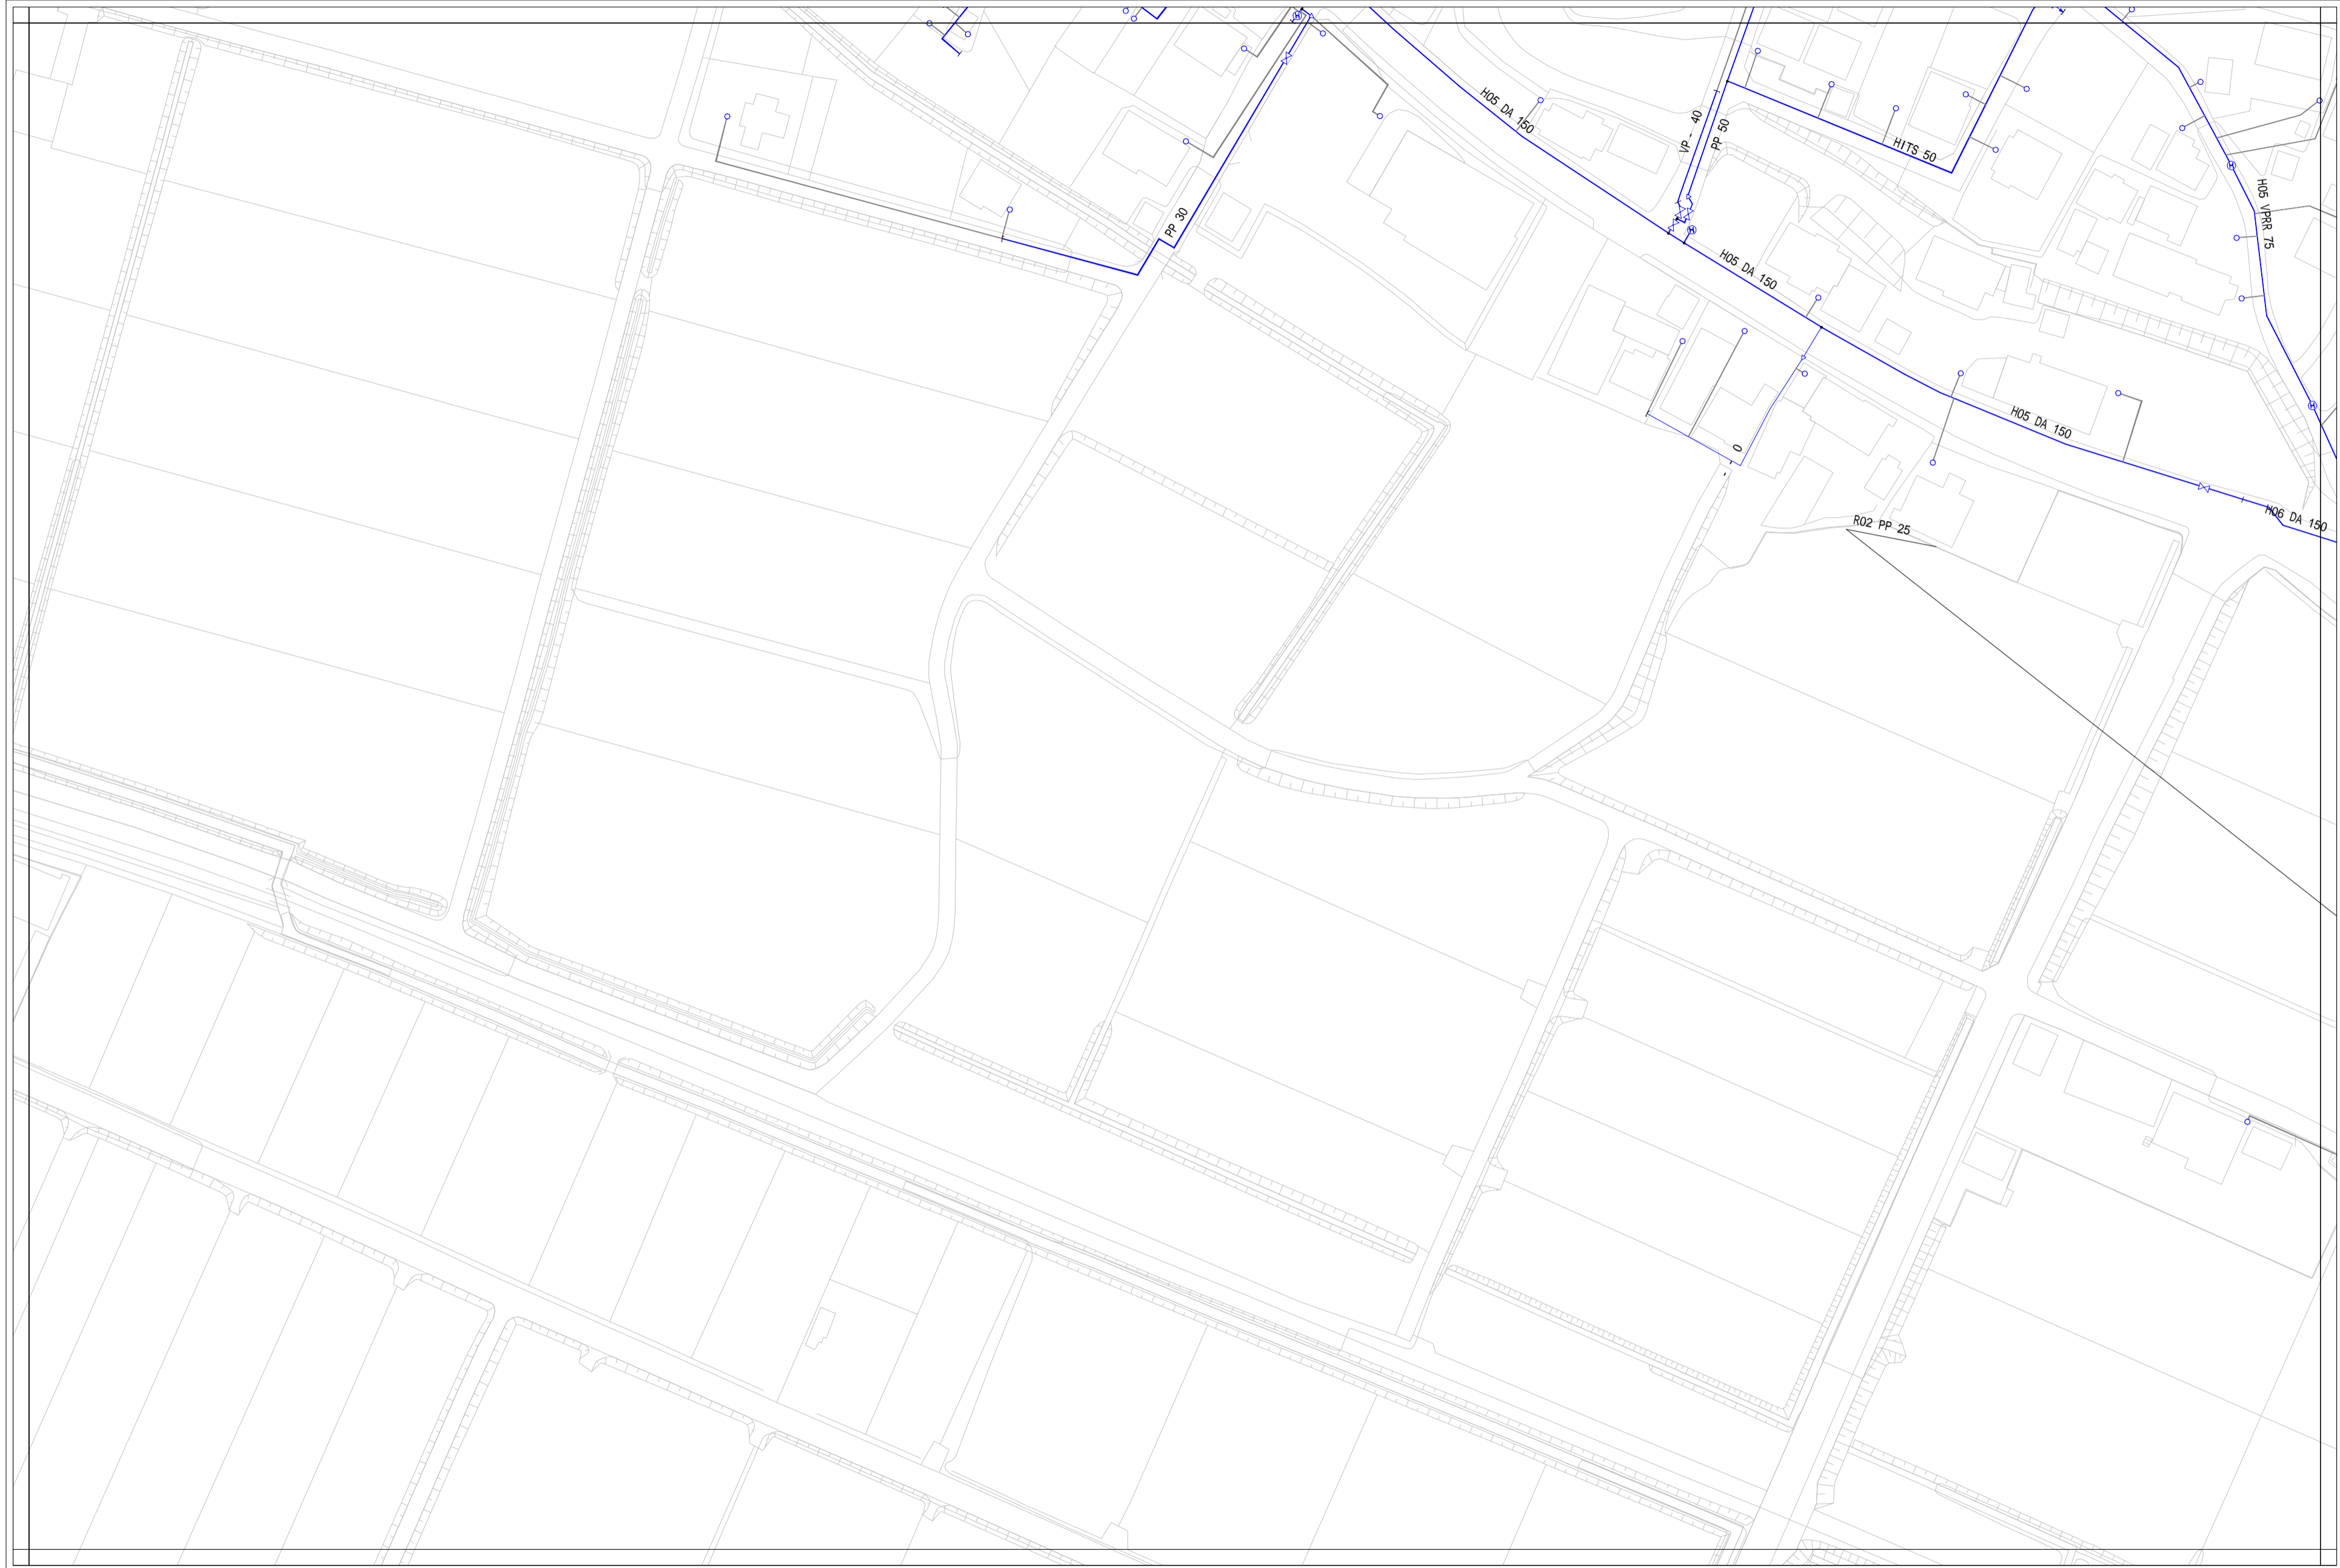


N-7	N-8	N-9
0-7	0-8	0-9
P-7	P-8	P-9






- 配水管
- 緑線 導水管
  - 赤線 送水管
  - 青線 配水管
  - 青線 排水管
  - 青線 排泥管
  - 青線 その他
- 井 種類
- ⊗ 制水弁
  - Ⓐ 空気弁
  - Ⓢ 止水栓
  - ⊗ 排泥弁
  - Ⓜ 配水流量計
  - Ⓜ 消火栓
  - Ⓜ 減圧弁
- 給水管
- 給水管

- C 鋼鉄管
- D ダクタイル鋼鉄管
- VP 硬質塩化ビニル管
- HI 耐衝撃性硬質塩化ビニル管
- PE 配水用ポリエチレン管
- PP ポリエチレン管
- SGPW 鋼管
- STPW 水道用塗覆鋼管
- SUS ステンレス鋼管
- NCP ナイロンコート鋼管
- 不明

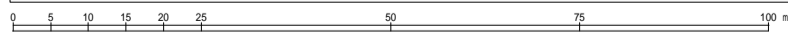

# 東員町水道台帳図

N-8	N-9	
0-8	0-9	0-10
P-8	P-9	P-10

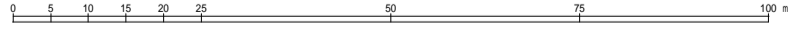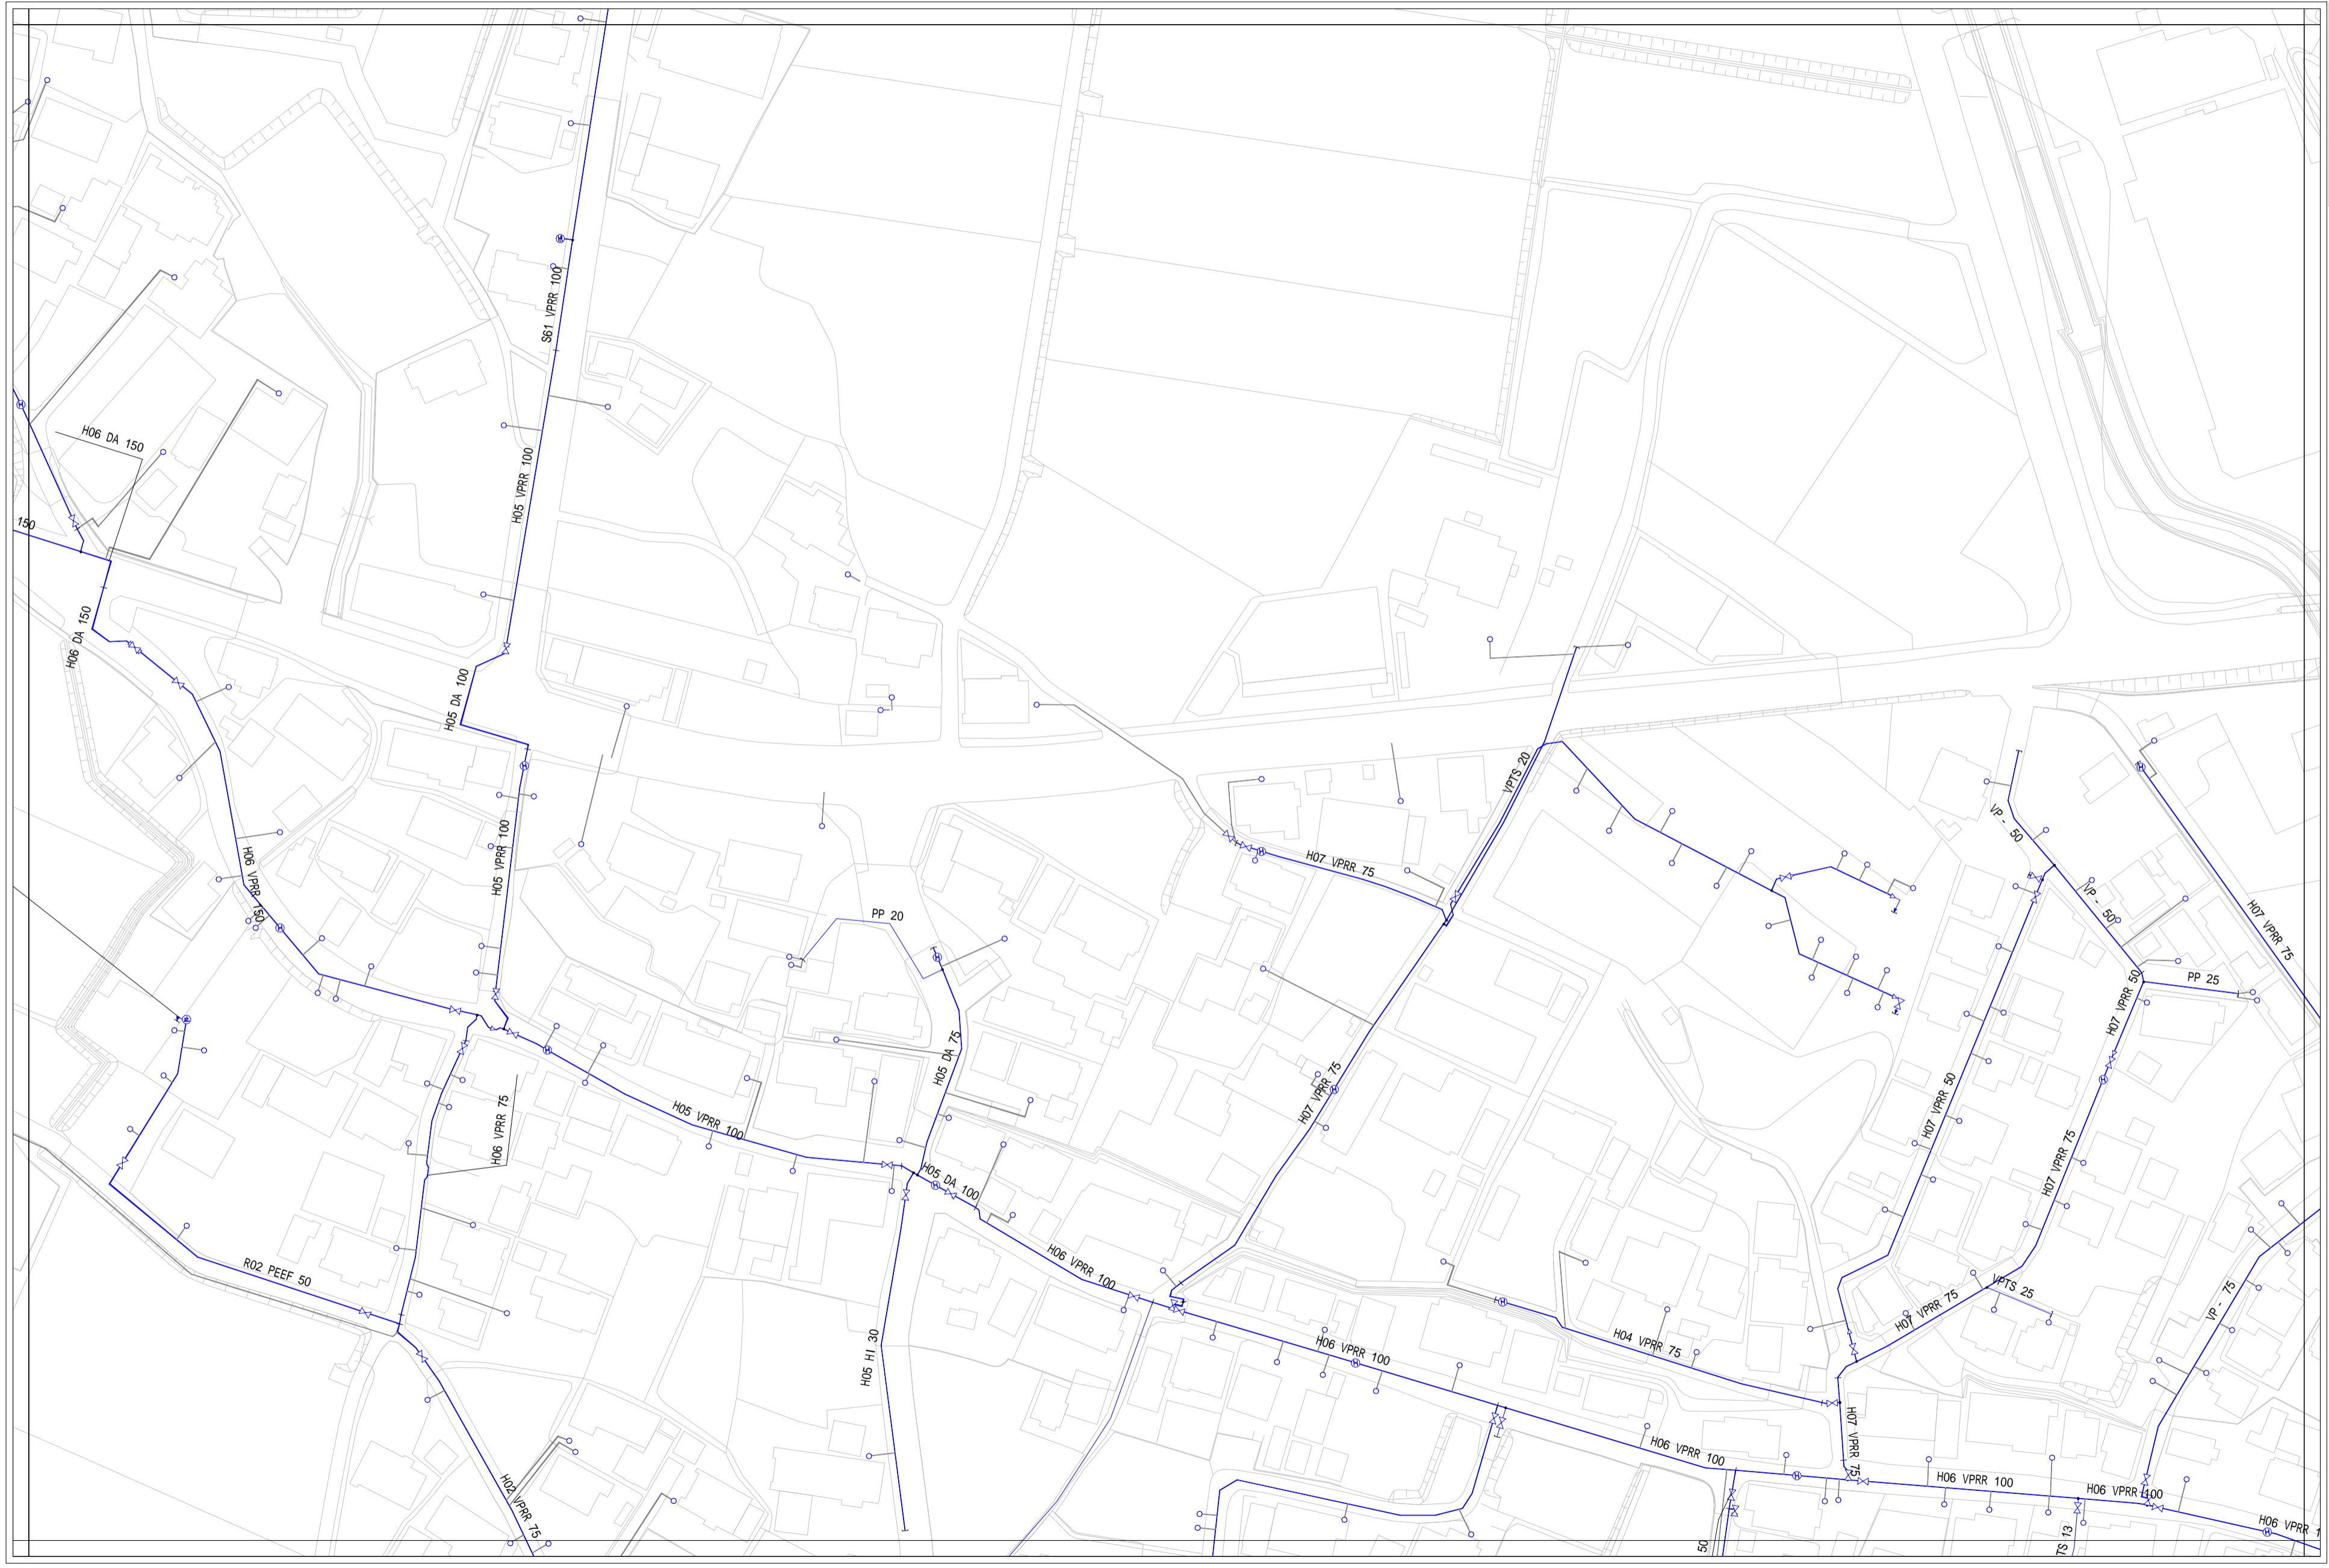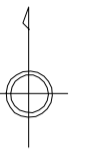


- 配水管**
- 緑線 導水管
  - 赤線 送水管
  - 青線 配水管
  - 青線 排水管
  - 青線 排泥管
  - 青線 その他
- 弁 種類**
- 制水弁
  - 空気弁
  - 止水栓
  - 排泥弁
  - 配水流量計
  - 消火栓
  - 減圧弁
- 給水管**
- 給水管
- 材質**
- C 鋼鉄管
  - D ダクタイル鋼鉄管
  - VP 硬質塩化ビニル管
  - HI 耐衝撃性硬質塩化ビニル管
  - PE 配水用ポリエチレン管
  - PP ポリエチレン管
  - SGPW 鋼管
  - STPW 水通用途覆装鋼管
  - SUS ステンレス鋼管
  - NCP ナイロンコート鋼管
  - 不明



# 東員町水道台帳図



N-9		
0-9	0-10	
P-9	P-10	

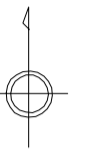

- 配水管**
- 緑線 導水管
  - オレンジ線 送水管
  - 青線 配水管
  - 青線 排水管
  - 青線 排泥管
  - 青線 その他
- 弁・栓類**
- ⊗ 制水弁
  - ⊕ 空気弁
  - ⊖ 止水栓
  - ⊗ 排泥弁
  - ⊕ 配水流量計
  - ⊕ 消火栓
  - ⊕ 減圧弁
- 給水管**
- 給水管
- 材質**
- C 鋼鉄管
  - D ダクタイル鋼鉄管
  - VP 硬質塩化ビニル管
  - HI 耐衝撃性硬質塩化ビニル管
  - PE 配水用ポリエチレン管
  - PP ポリエチレン管
  - SGPW 鋼管
  - STPW 水通塗層鋼管
  - SUS ステンレス鋼管
  - NCP ナイロンコート鋼管
  - 不明