



# 東員町水道台帳図

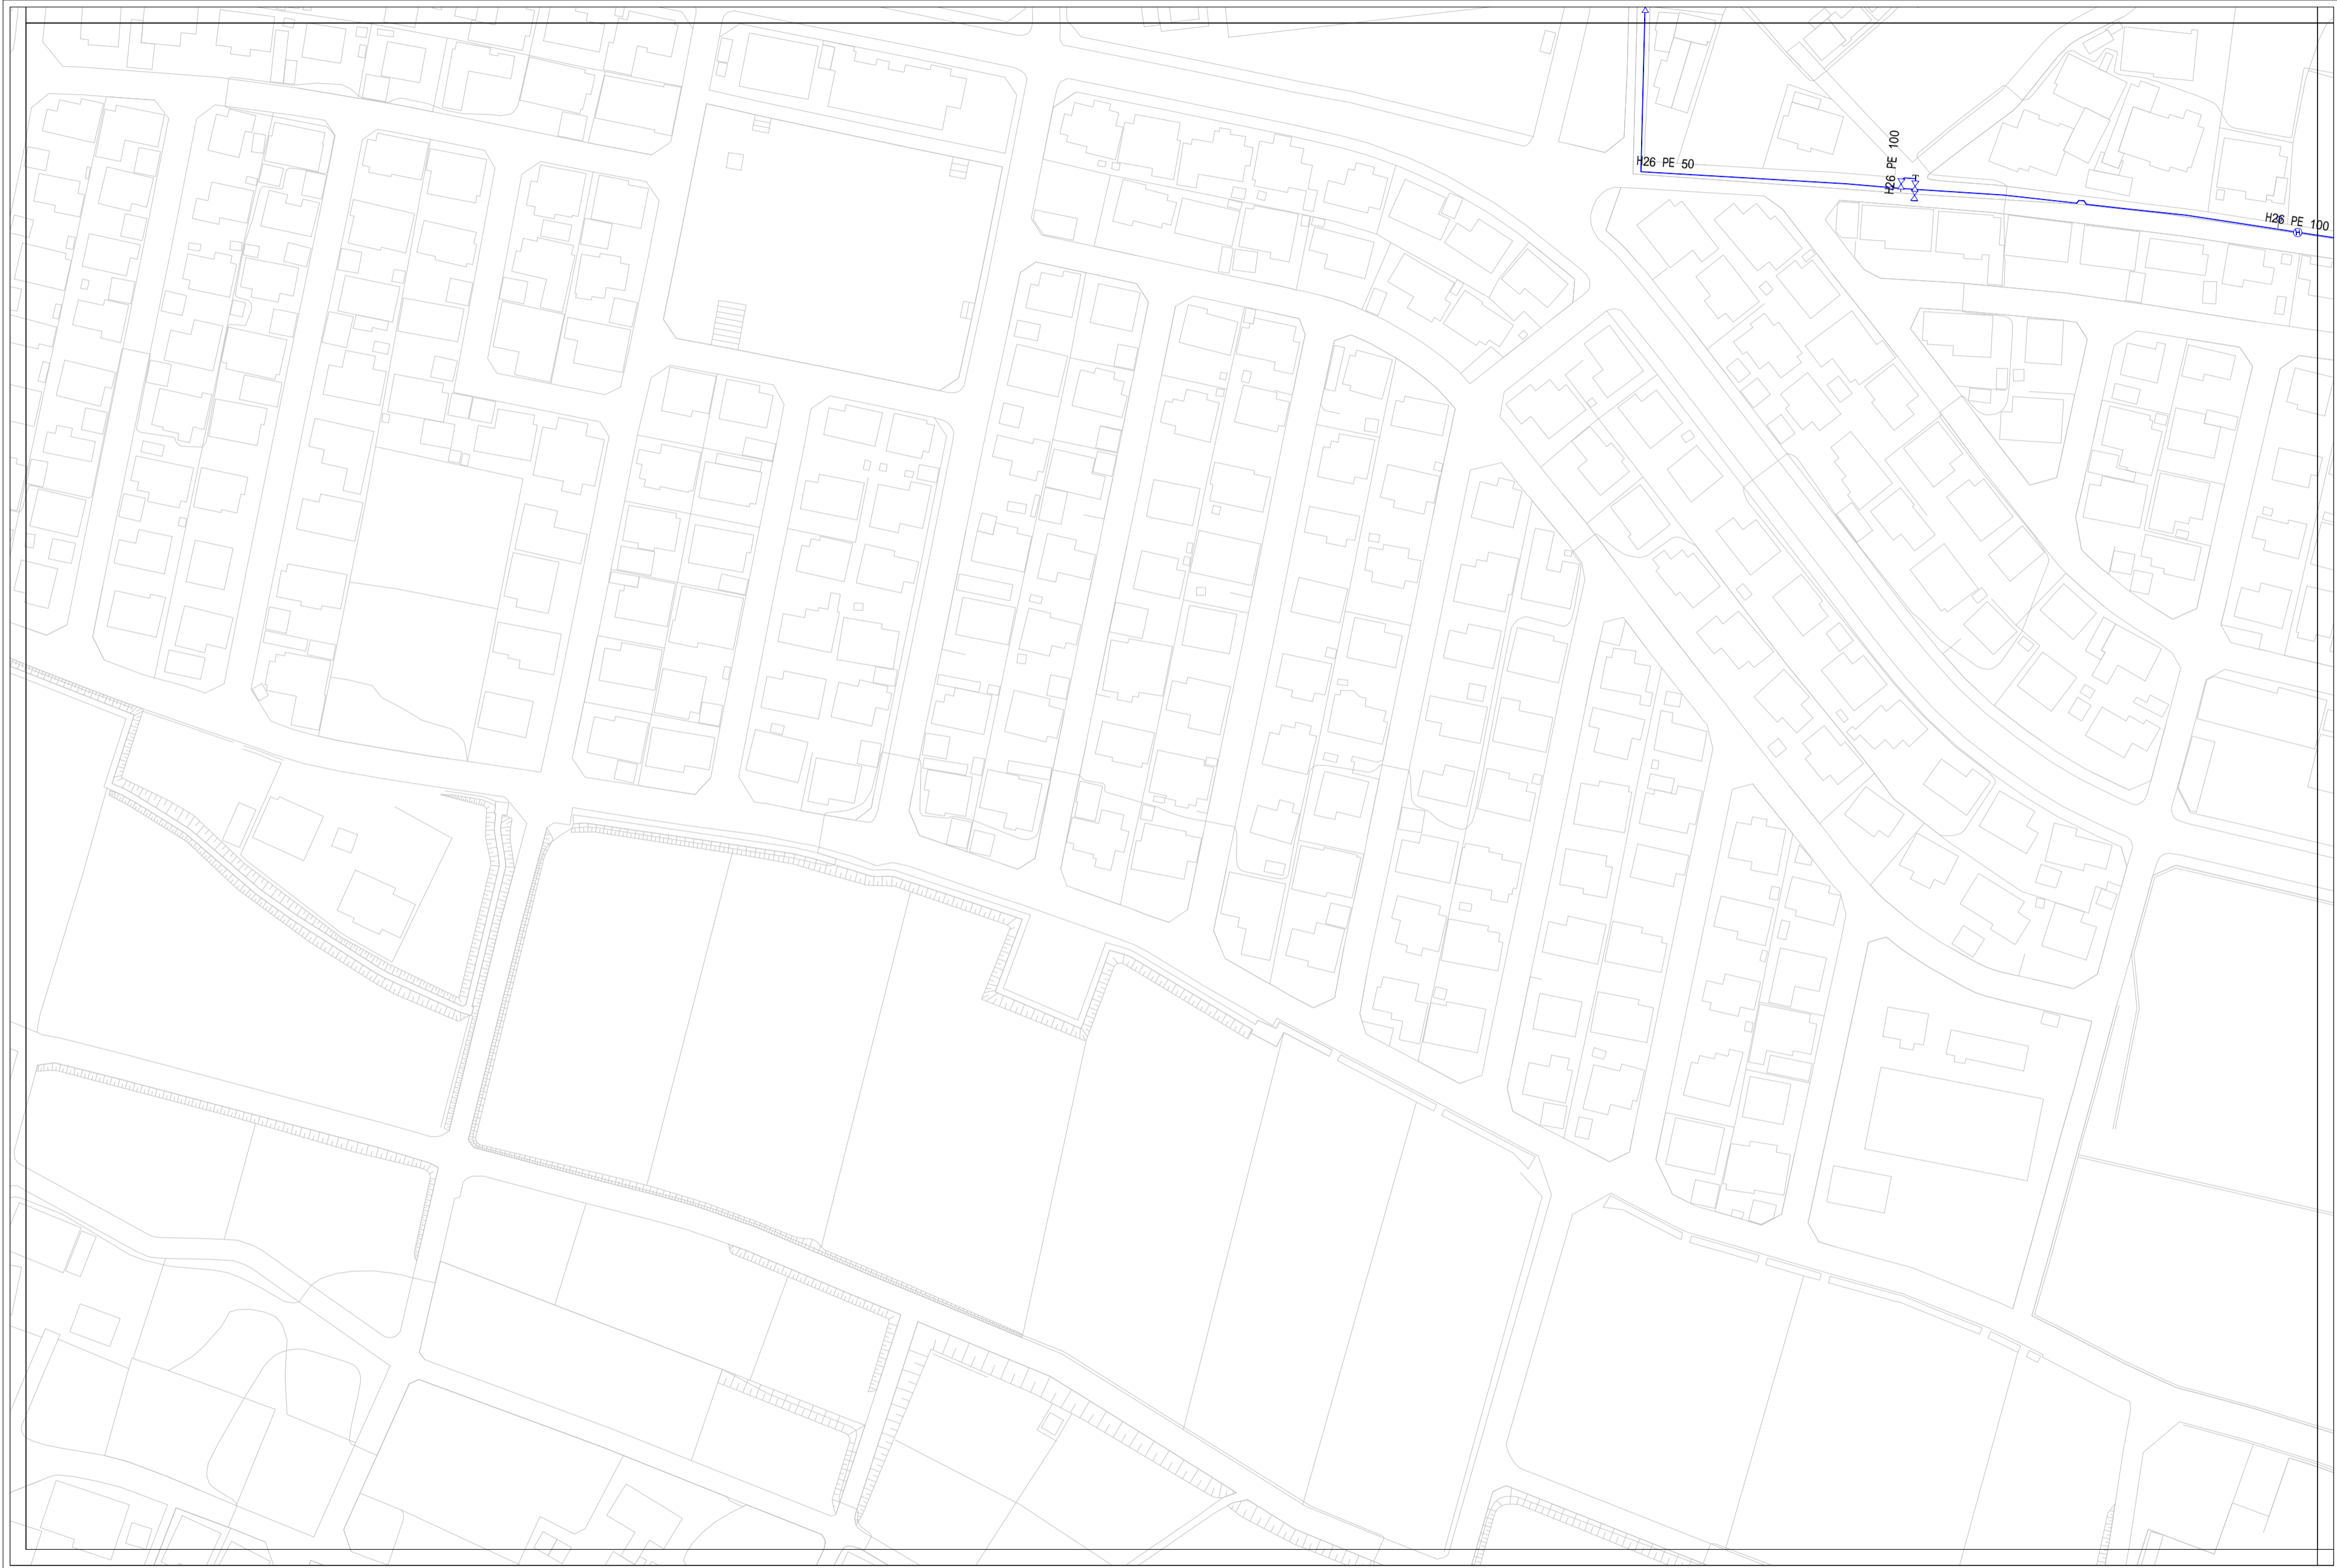


	S-1	S-2
	T-1	T-2
		U-2




- 配水管
- 導水管
  - 送水管
  - 配水管
  - 排水管
  - 排泥管
  - その他
- 弁 種類
- ⊗ 制水弁
  - ⊕ 空気弁
  - ⊖ 止水栓
  - ⊗ 排泥弁
  - ⊕ 配水流量計
  - ⊕ 消火栓
  - ⊖ 減圧弁
- 給水管
- 給水管
- 材質
- C 鋼鉄管
  - D ダクタイル鋼鉄管
  - VP 硬質塩化ビニル管
  - HI 耐衝撃性硬質塩化ビニル管
  - PE 配水用ポリエチレン管
  - PP ポリエチレン管
  - SGPW 鋼管
  - STPW 水道用塗覆鋼管
  - SUS ステンレス鋼管
  - NCP ナイロンコート鋼管
  - 不明

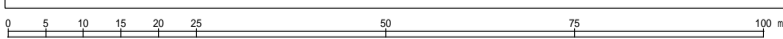


# 東員町水道台帳図

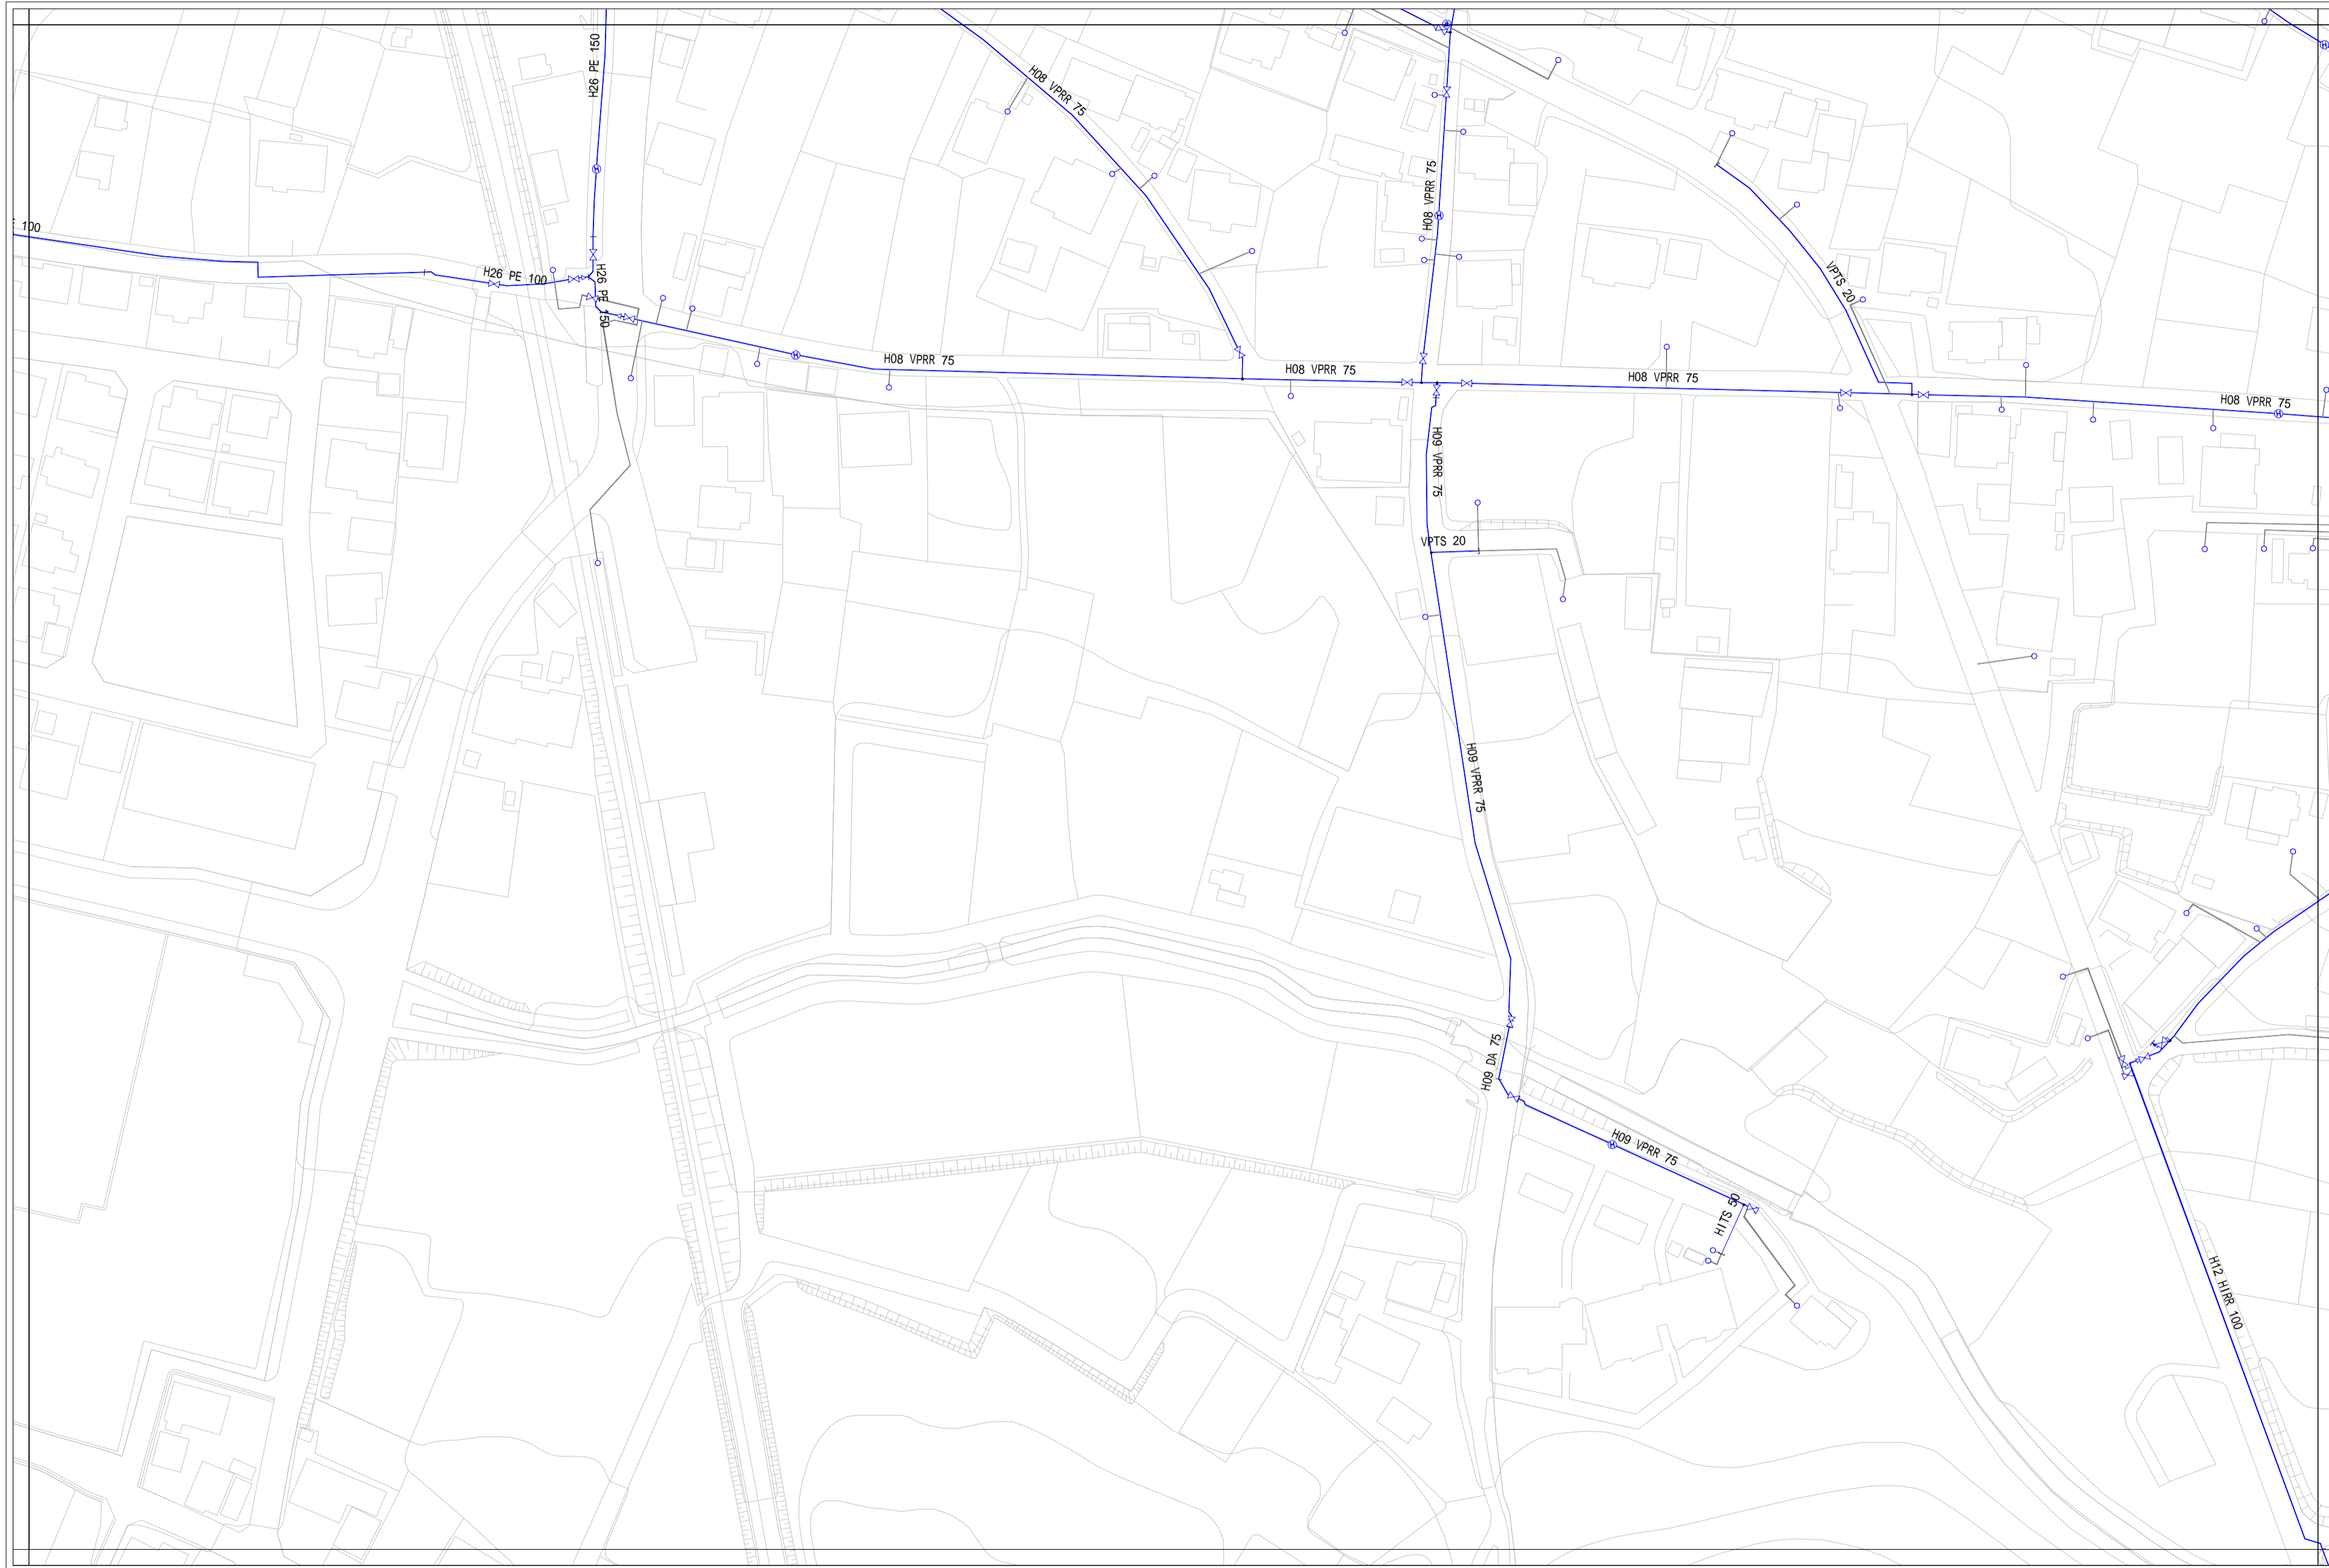

S-1	S-2	S-3
T-1	T-2	T-3
	U-2	U-3

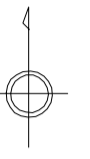


- 配水管**
- 導水管
  - 送水管
  - 配水管
  - 排水管
  - 排泥管
  - その他
- 弁 種類**
- ⊗ 制水弁
  - ⊙ 空気弁
  - ⊕ 止水栓
  - ⊗ 排泥弁
  - ⊙ 配水流量計
  - ⊙ 消火栓
  - ⊙ 減圧弁
- 給水管**
- 給水管
- 材質**
- C 鋼鉄管
  - D ダクタイル鋼鉄管
  - VP 硬質塩化ビニル管
  - HI 耐衝撃性硬質塩化ビニル管
  - PE 配水ポリエチレン管
  - PP ポリエチレン管
  - SGPW 鋼管
  - STPW 水通塗層鋼管
  - SUS ステンレス鋼管
  - NCP ナイロンコート鋼管
  - 不明

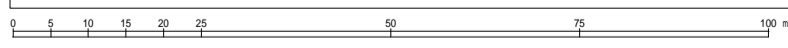





# 東員町水道台帳図

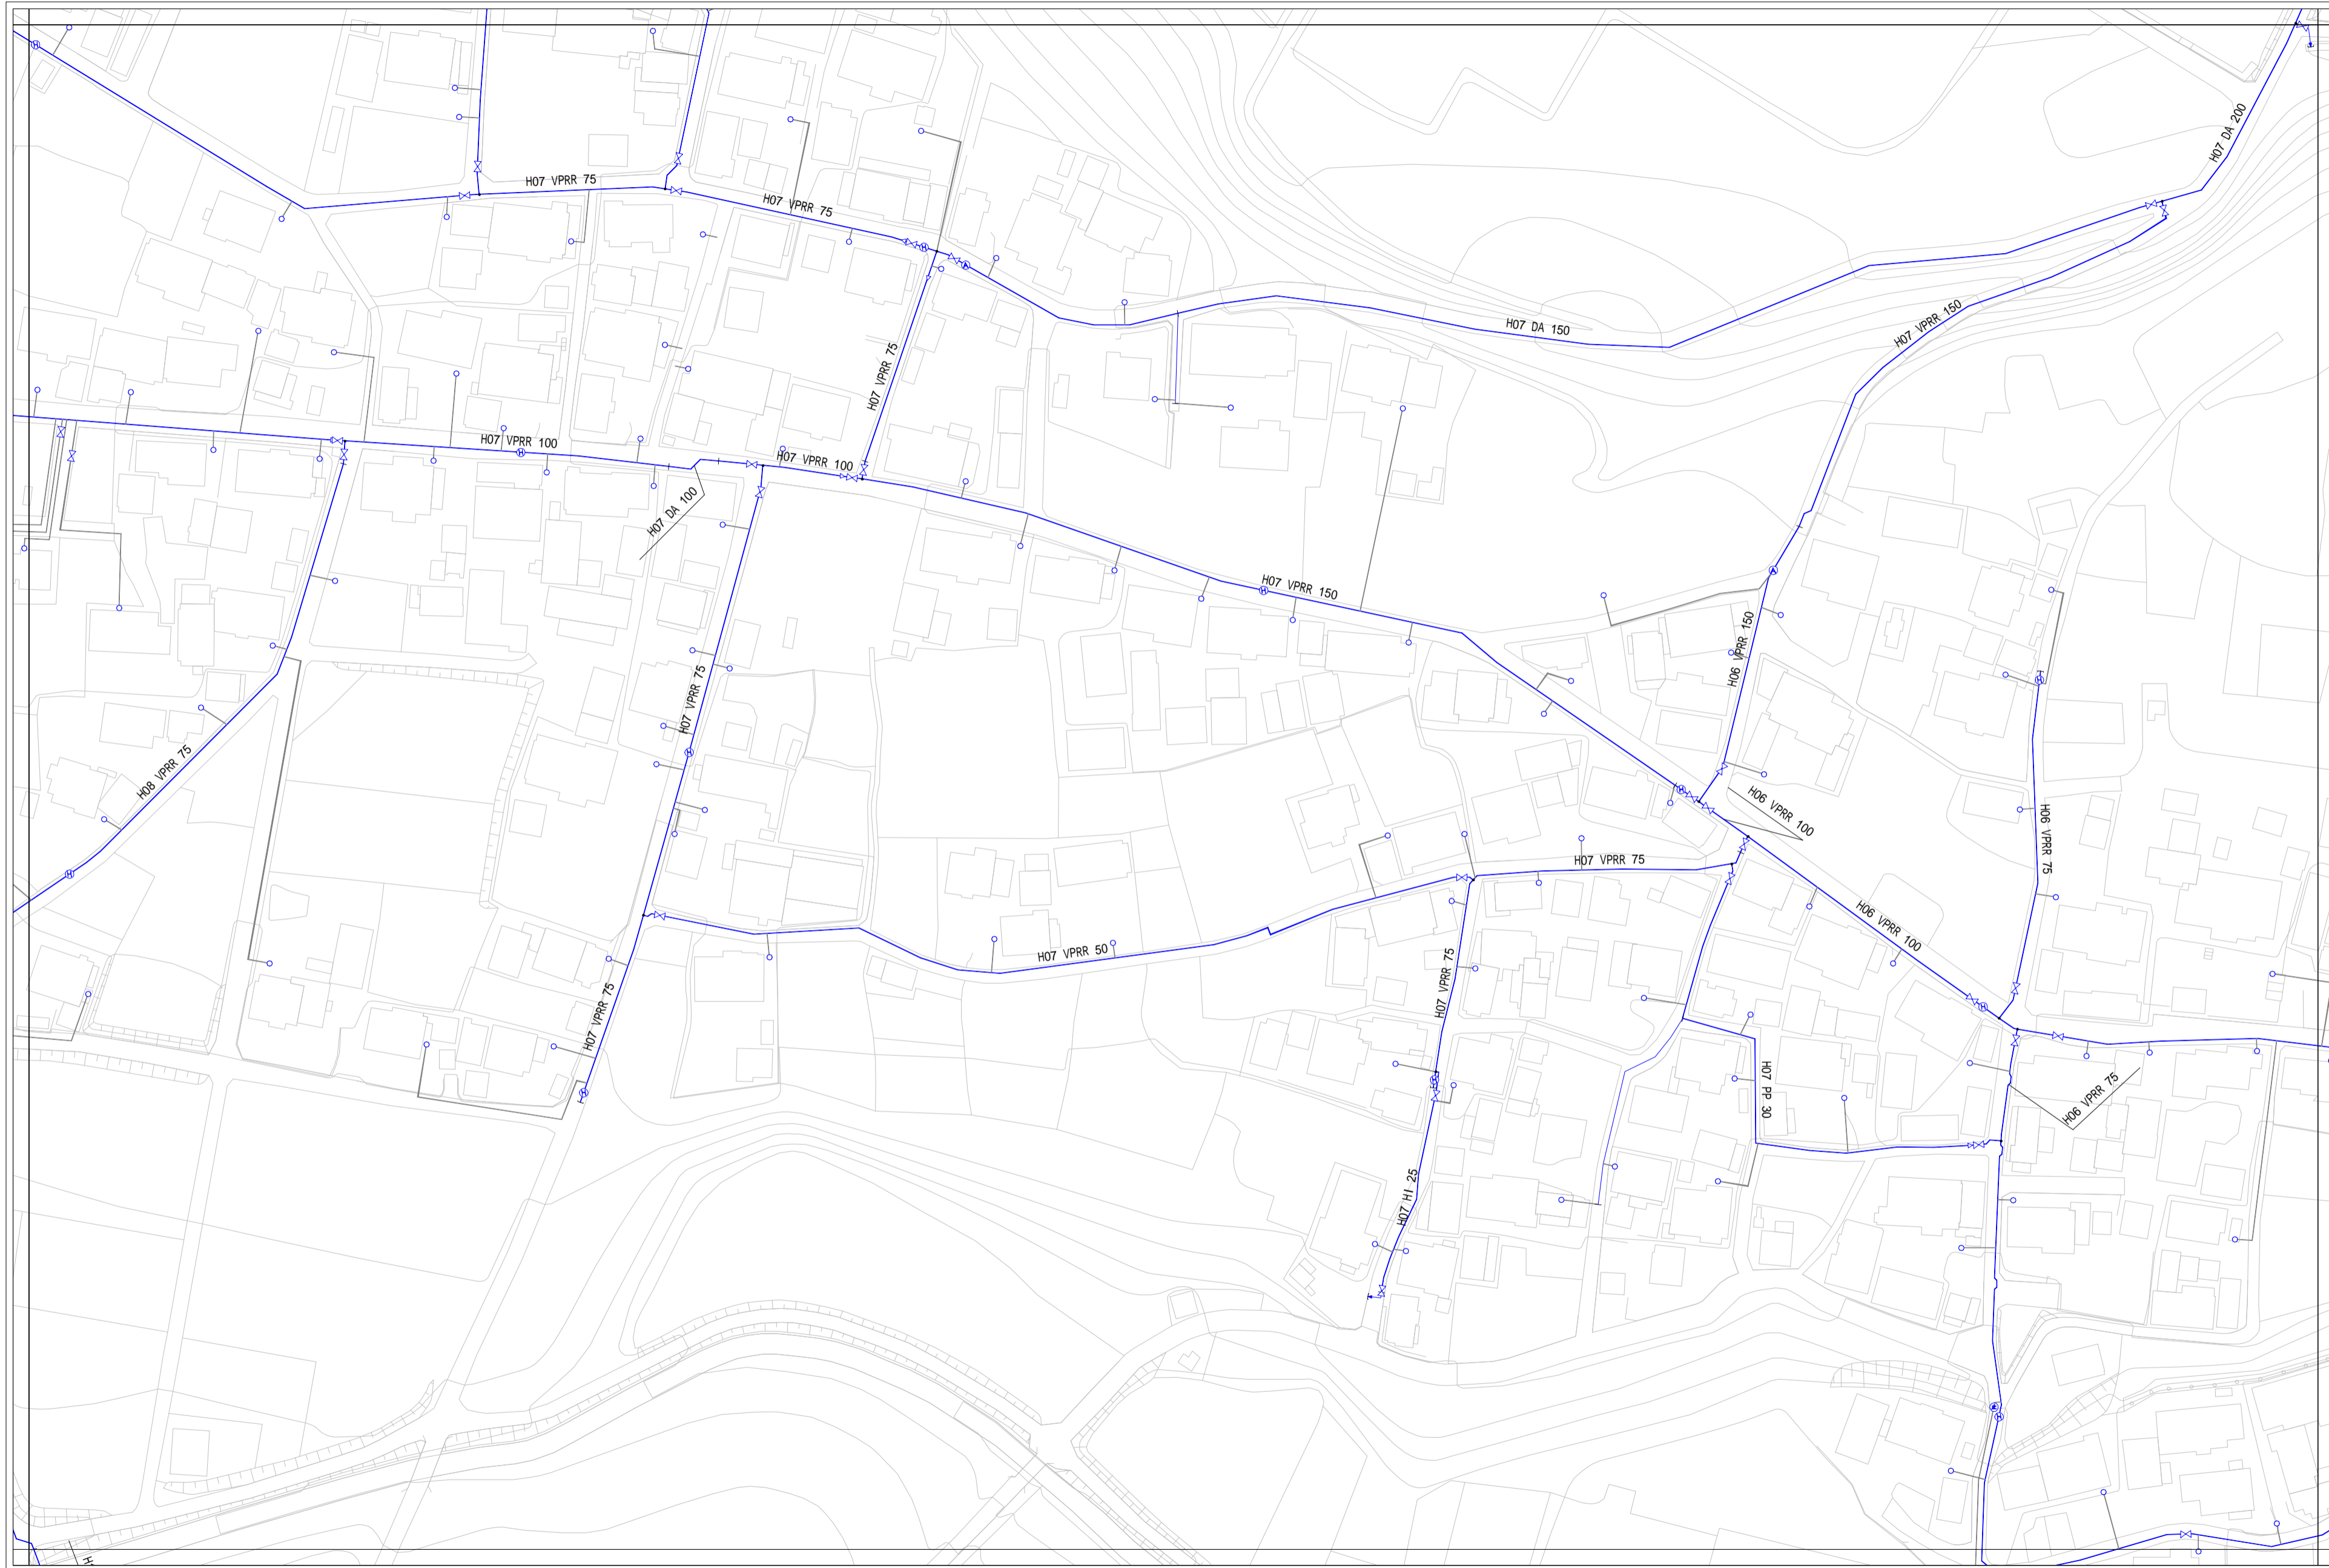


S-2	S-3	S-4
T-2	T-3	T-4
U-2	U-3	U-4

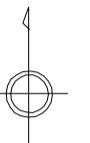


- 配水管**
- 緑線 導水管
  - 赤線 送水管
  - 青線 配水管
  - 青線 排水管
  - 青線 排泥管
  - 青線 その他
- 弁 種類**
- ⊗ 制水弁
  - ⊕ 空気弁
  - ⊖ 止水栓
  - ⊗ 排泥弁
  - ⊕ 配水流量計
  - ⊖ 消火栓
  - ⊗ 減圧弁
- 給水管**
- 給水管
- 材質**
- C 鑄鉄管
  - D ダクタイル鑄鉄管
  - VP 硬質塩化ビニル管
  - HI 耐衝撃性硬質塩化ビニル管
  - PE 配水用ポリエチレン管
  - PP ポリエチレン管
  - SGPW 鋼管
  - STPW 水通用塗覆鋼管
  - SUS ステンレス鋼管
  - NCP ナイロンコート鋼管
  - 不明

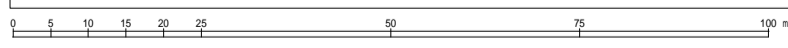


# 東員町水道台帳図

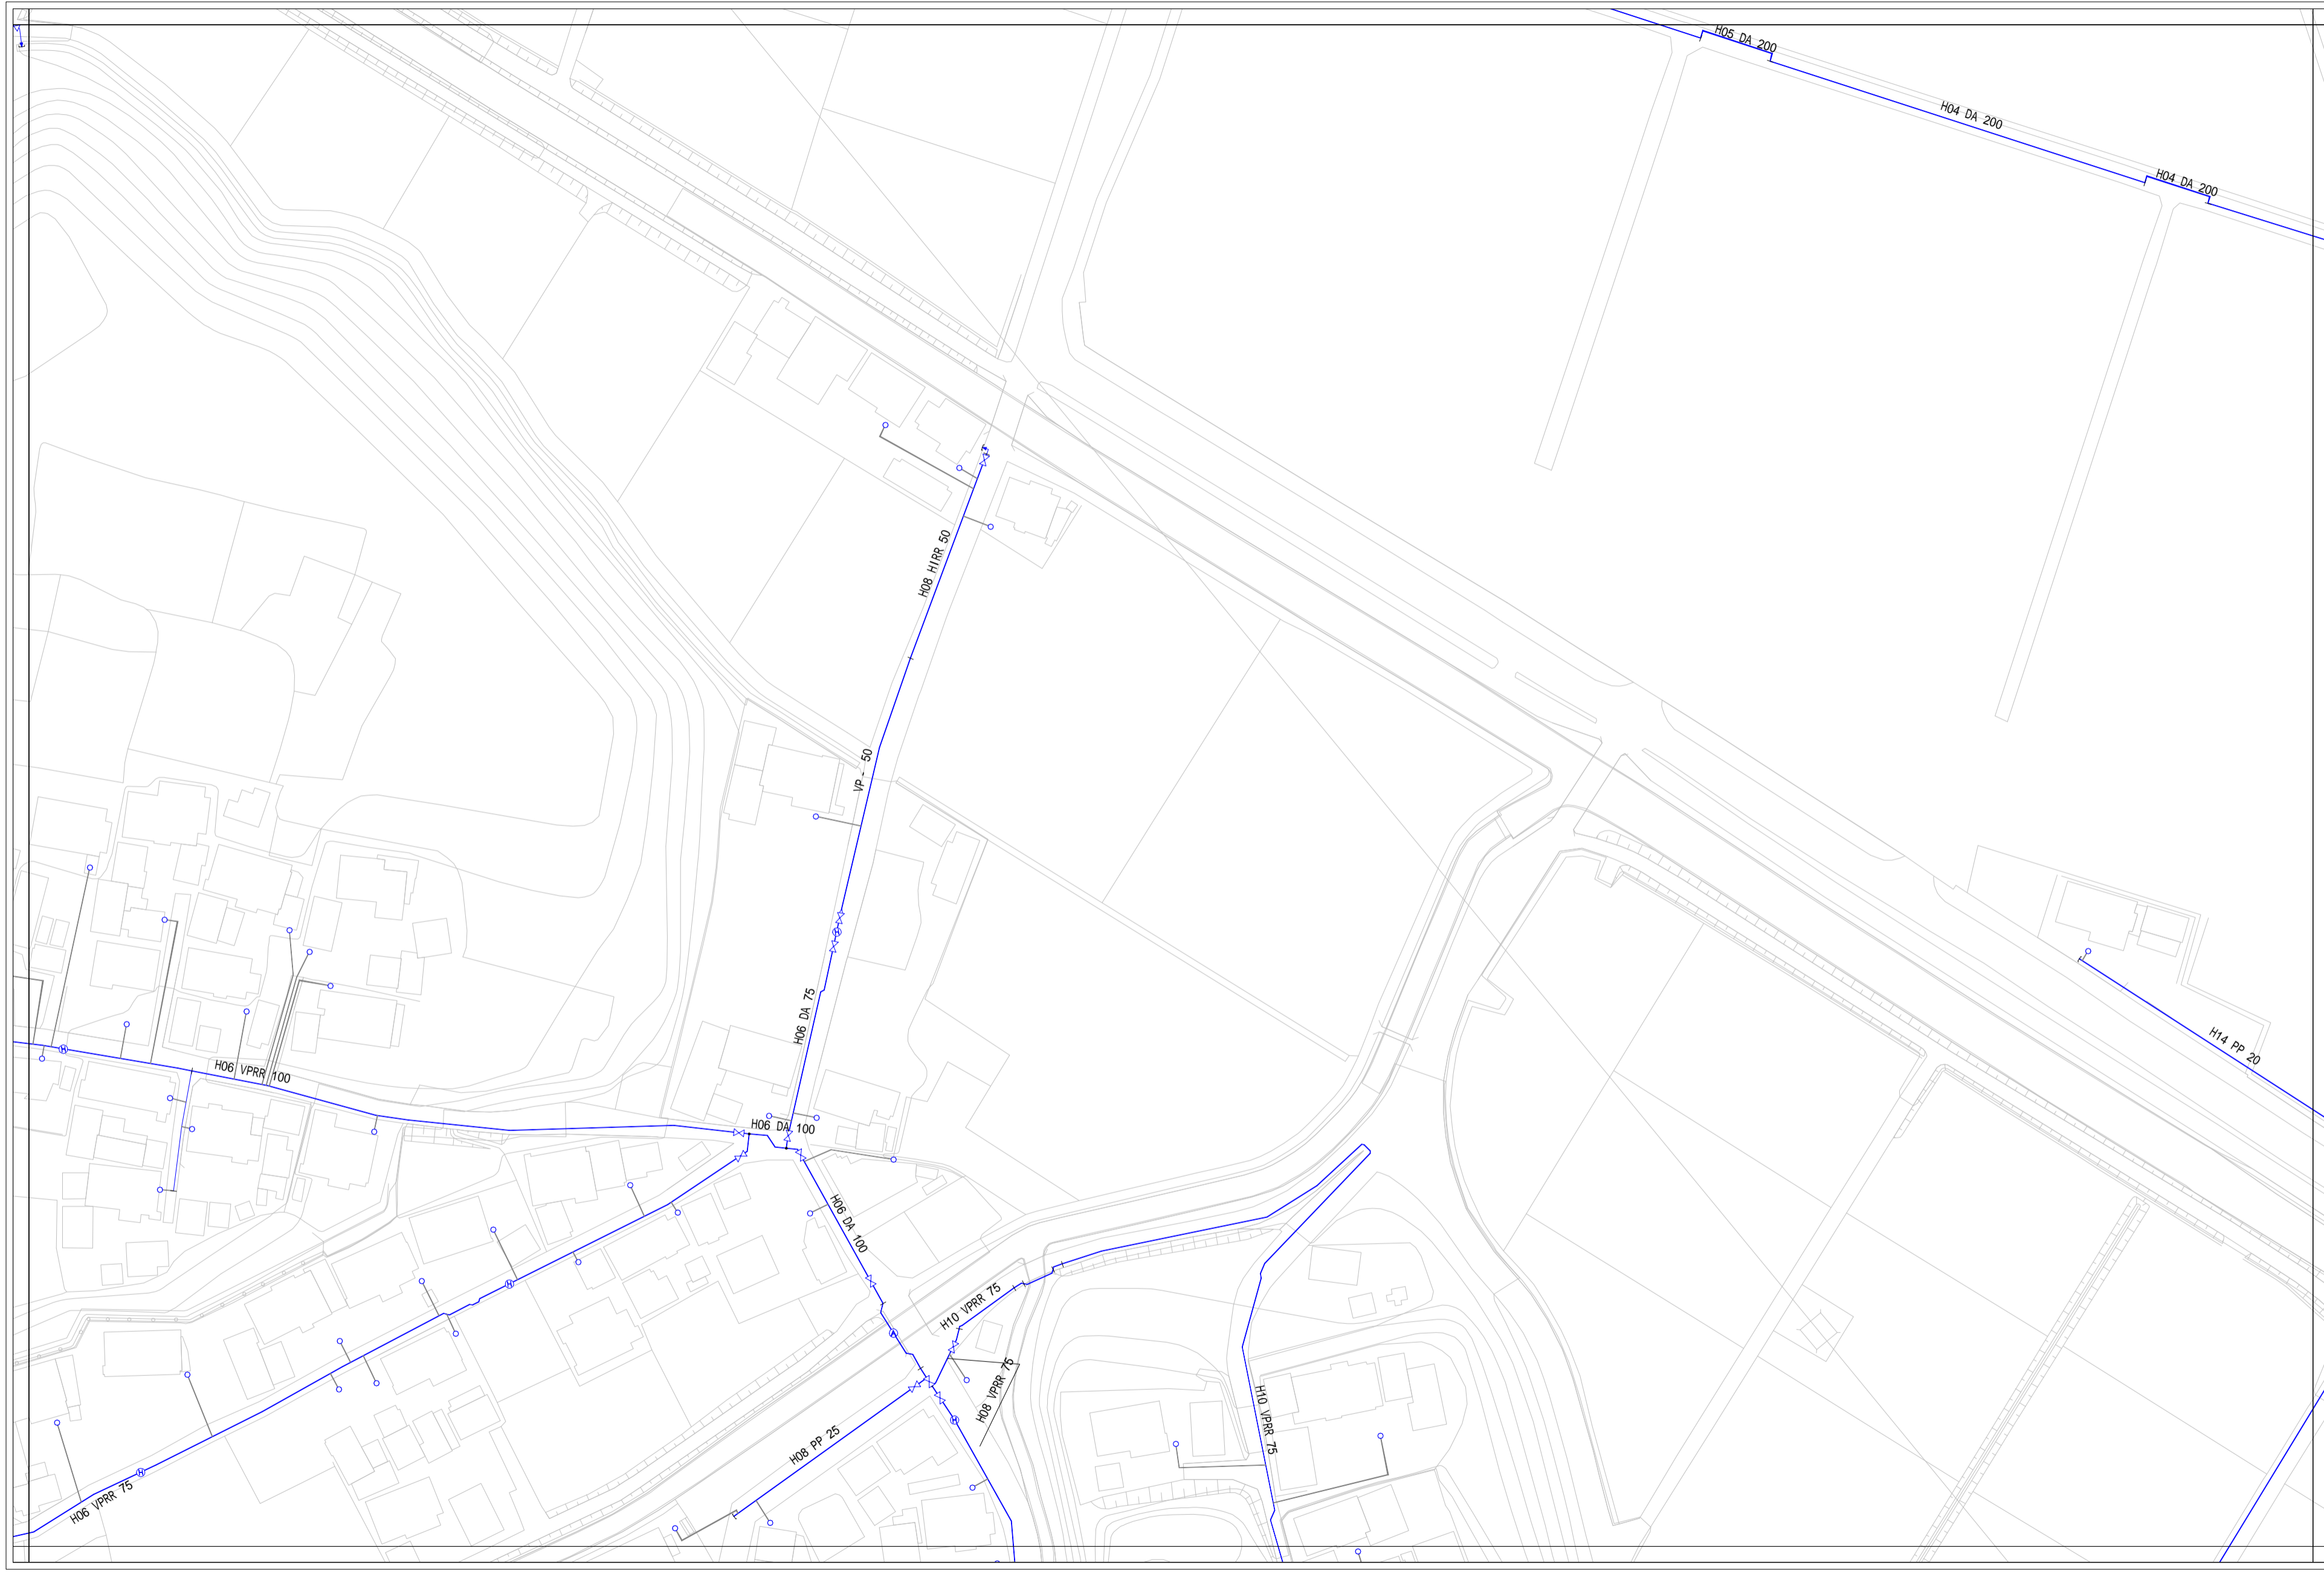

S-3	S-4	S-5
T-3	T-4	T-5
U-3	U-4	U-5

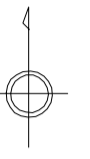

- 配水管**
- 導水管
  - 送水管
  - 配水管
  - 排水管
  - 排泥管
  - その他
- 弁 種類**
- ⊗ 制水弁
  - ⊙ 空気弁
  - ⊕ 止水栓
  - ⊗ 排泥弁
  - ⊙ 配水流量計
  - ⊕ 消火栓
  - ⊗ 減圧弁
- 給水管**
- 給水管
- 材質**
- C 鋳鉄管
  - D ダクタイル鋳鉄管
  - VP 硬質塩化ビニル管
  - HI 耐衝撃性硬質塩化ビニル管
  - PE 配水用ポリエチレン管
  - PP ポリエチレン管
  - SGPW 鋼管
  - STPW 水通用途覆装鋼管
  - SUS ステンレス鋼管
  - NCP ナイロンコート鋼管
  - 不明

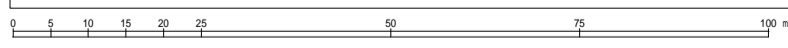



# 東員町水道台帳図




S-4	S-5	S-6
T-4	T-5	T-6
U-4	U-5	U-6




- 配水管**
- 導水管
  - 送水管
  - 配水管
  - 排水管
  - 排泥管
  - その他
- 弁 種類**
- ⊗ 制水弁
  - ⊙ 空気弁
  - ⊕ 止水栓
  - ⊗ 排泥弁
  - ⊙ 配水流量計
  - ⊕ 消火栓
  - ⊗ 減圧弁
- 給水管**
- 給水管
- 管 種**
- C 鑄鉄管
  - D ダクタイル鑄鉄管
  - VP 硬質塩化ビニル管
  - HI 耐衝撃性硬質塩化ビニル管
  - PE 配水用ポリエチレン管
  - PP ポリエチレン管
  - SGPW 鋼管
  - STPW 水通用塗覆鋼管
  - SUS ステンレス鋼管
  - NCP ナイロンコート鋼管
  - 不明

# 東員町水道台帳図

S-5	S-6	S-7
T-5	T-6	T-7
U-5	U-6	U-7

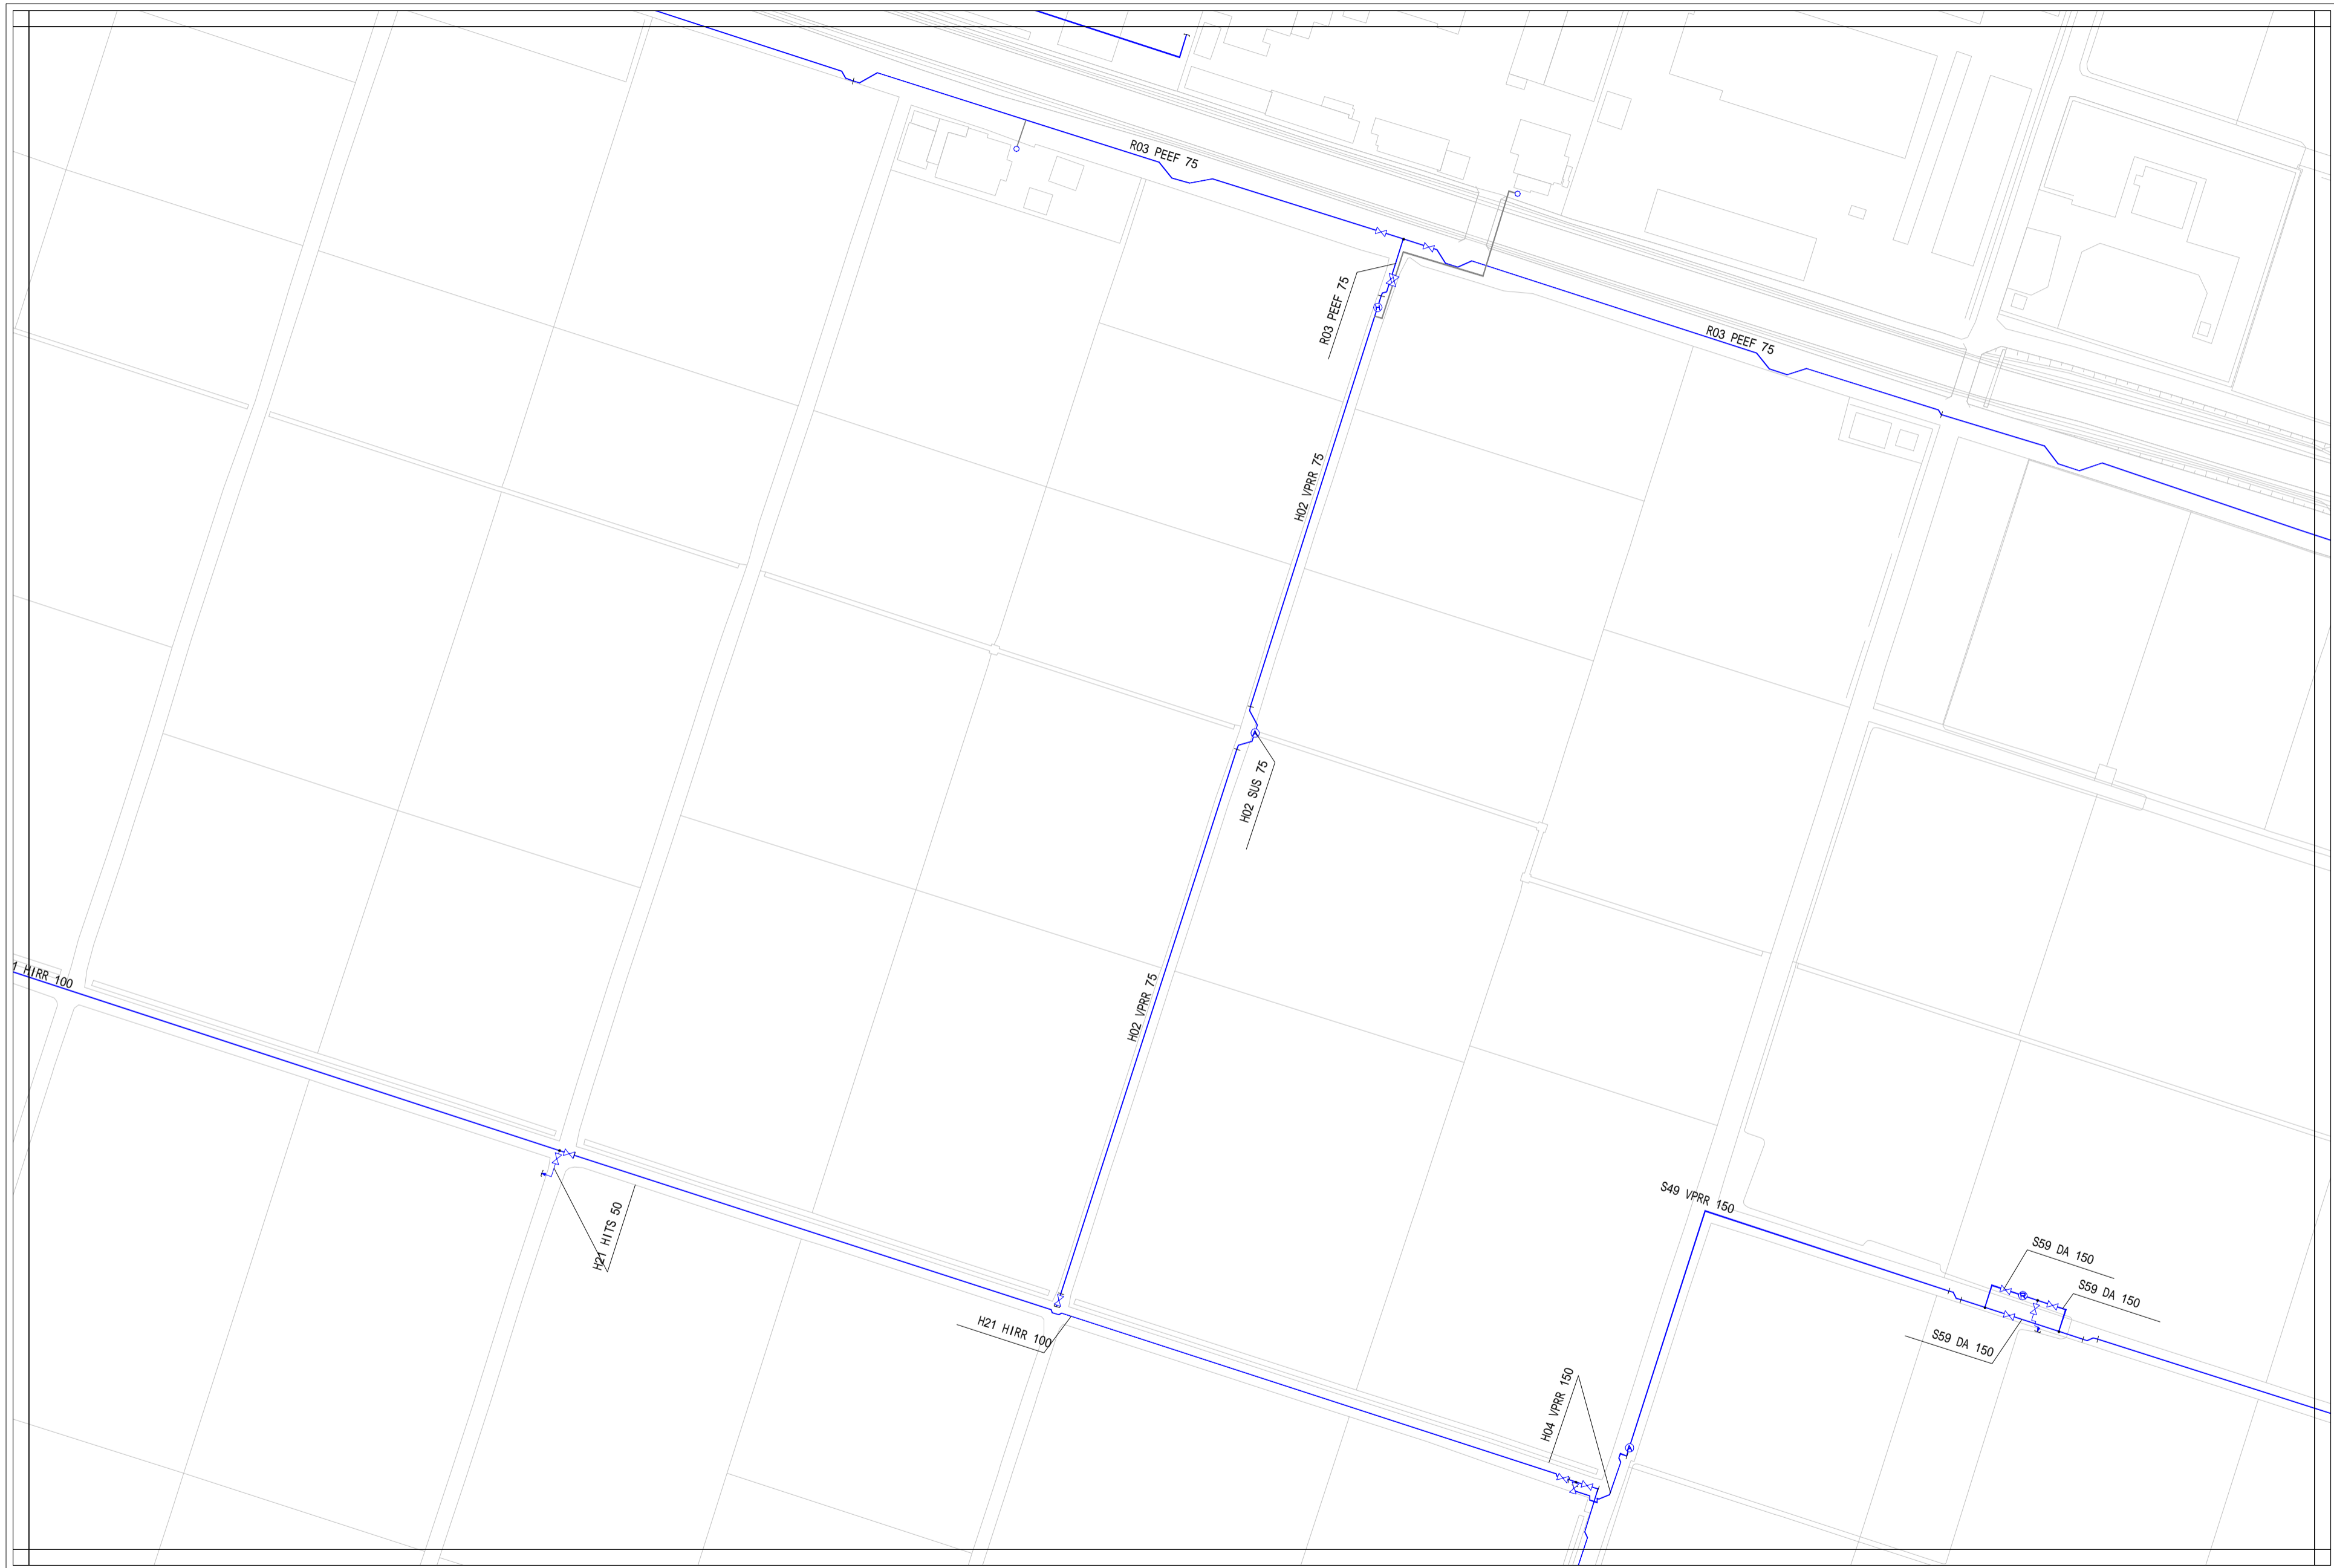


- 配水管**
- 緑線 導水管
  - 赤線 送水管
  - 青線 配水管
  - 青線(矢印) 排水管
  - 青線(矢印) 排泥管
  - 青線 その他
- 弁 種類**
- ⊗ 制水弁
  - Ⓐ 空気弁
  - Ⓢ 止水栓
  - ⊗ 排泥弁
  - Ⓜ 配水流量計
  - Ⓜ 消火栓
  - Ⓜ 減圧弁
- 給水管**
- 給水管
- 管種**
- C 鋼鉄管
  - D ダクタイル鋼鉄管
  - VP 硬質塩化ビニル管
  - HI 耐衝撃性硬質塩化ビニル管
  - PE 配水用ポリエチレン管
  - PP ポリエチレン管
  - SGPW 鋼管
  - STPW 水道用塗覆鋼管
  - SUS ステンレス鋼管
  - NCP ナイロンコート鋼管
  - 不明

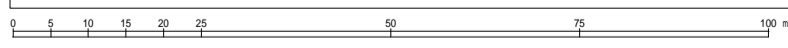



# 東員町水道台帳図

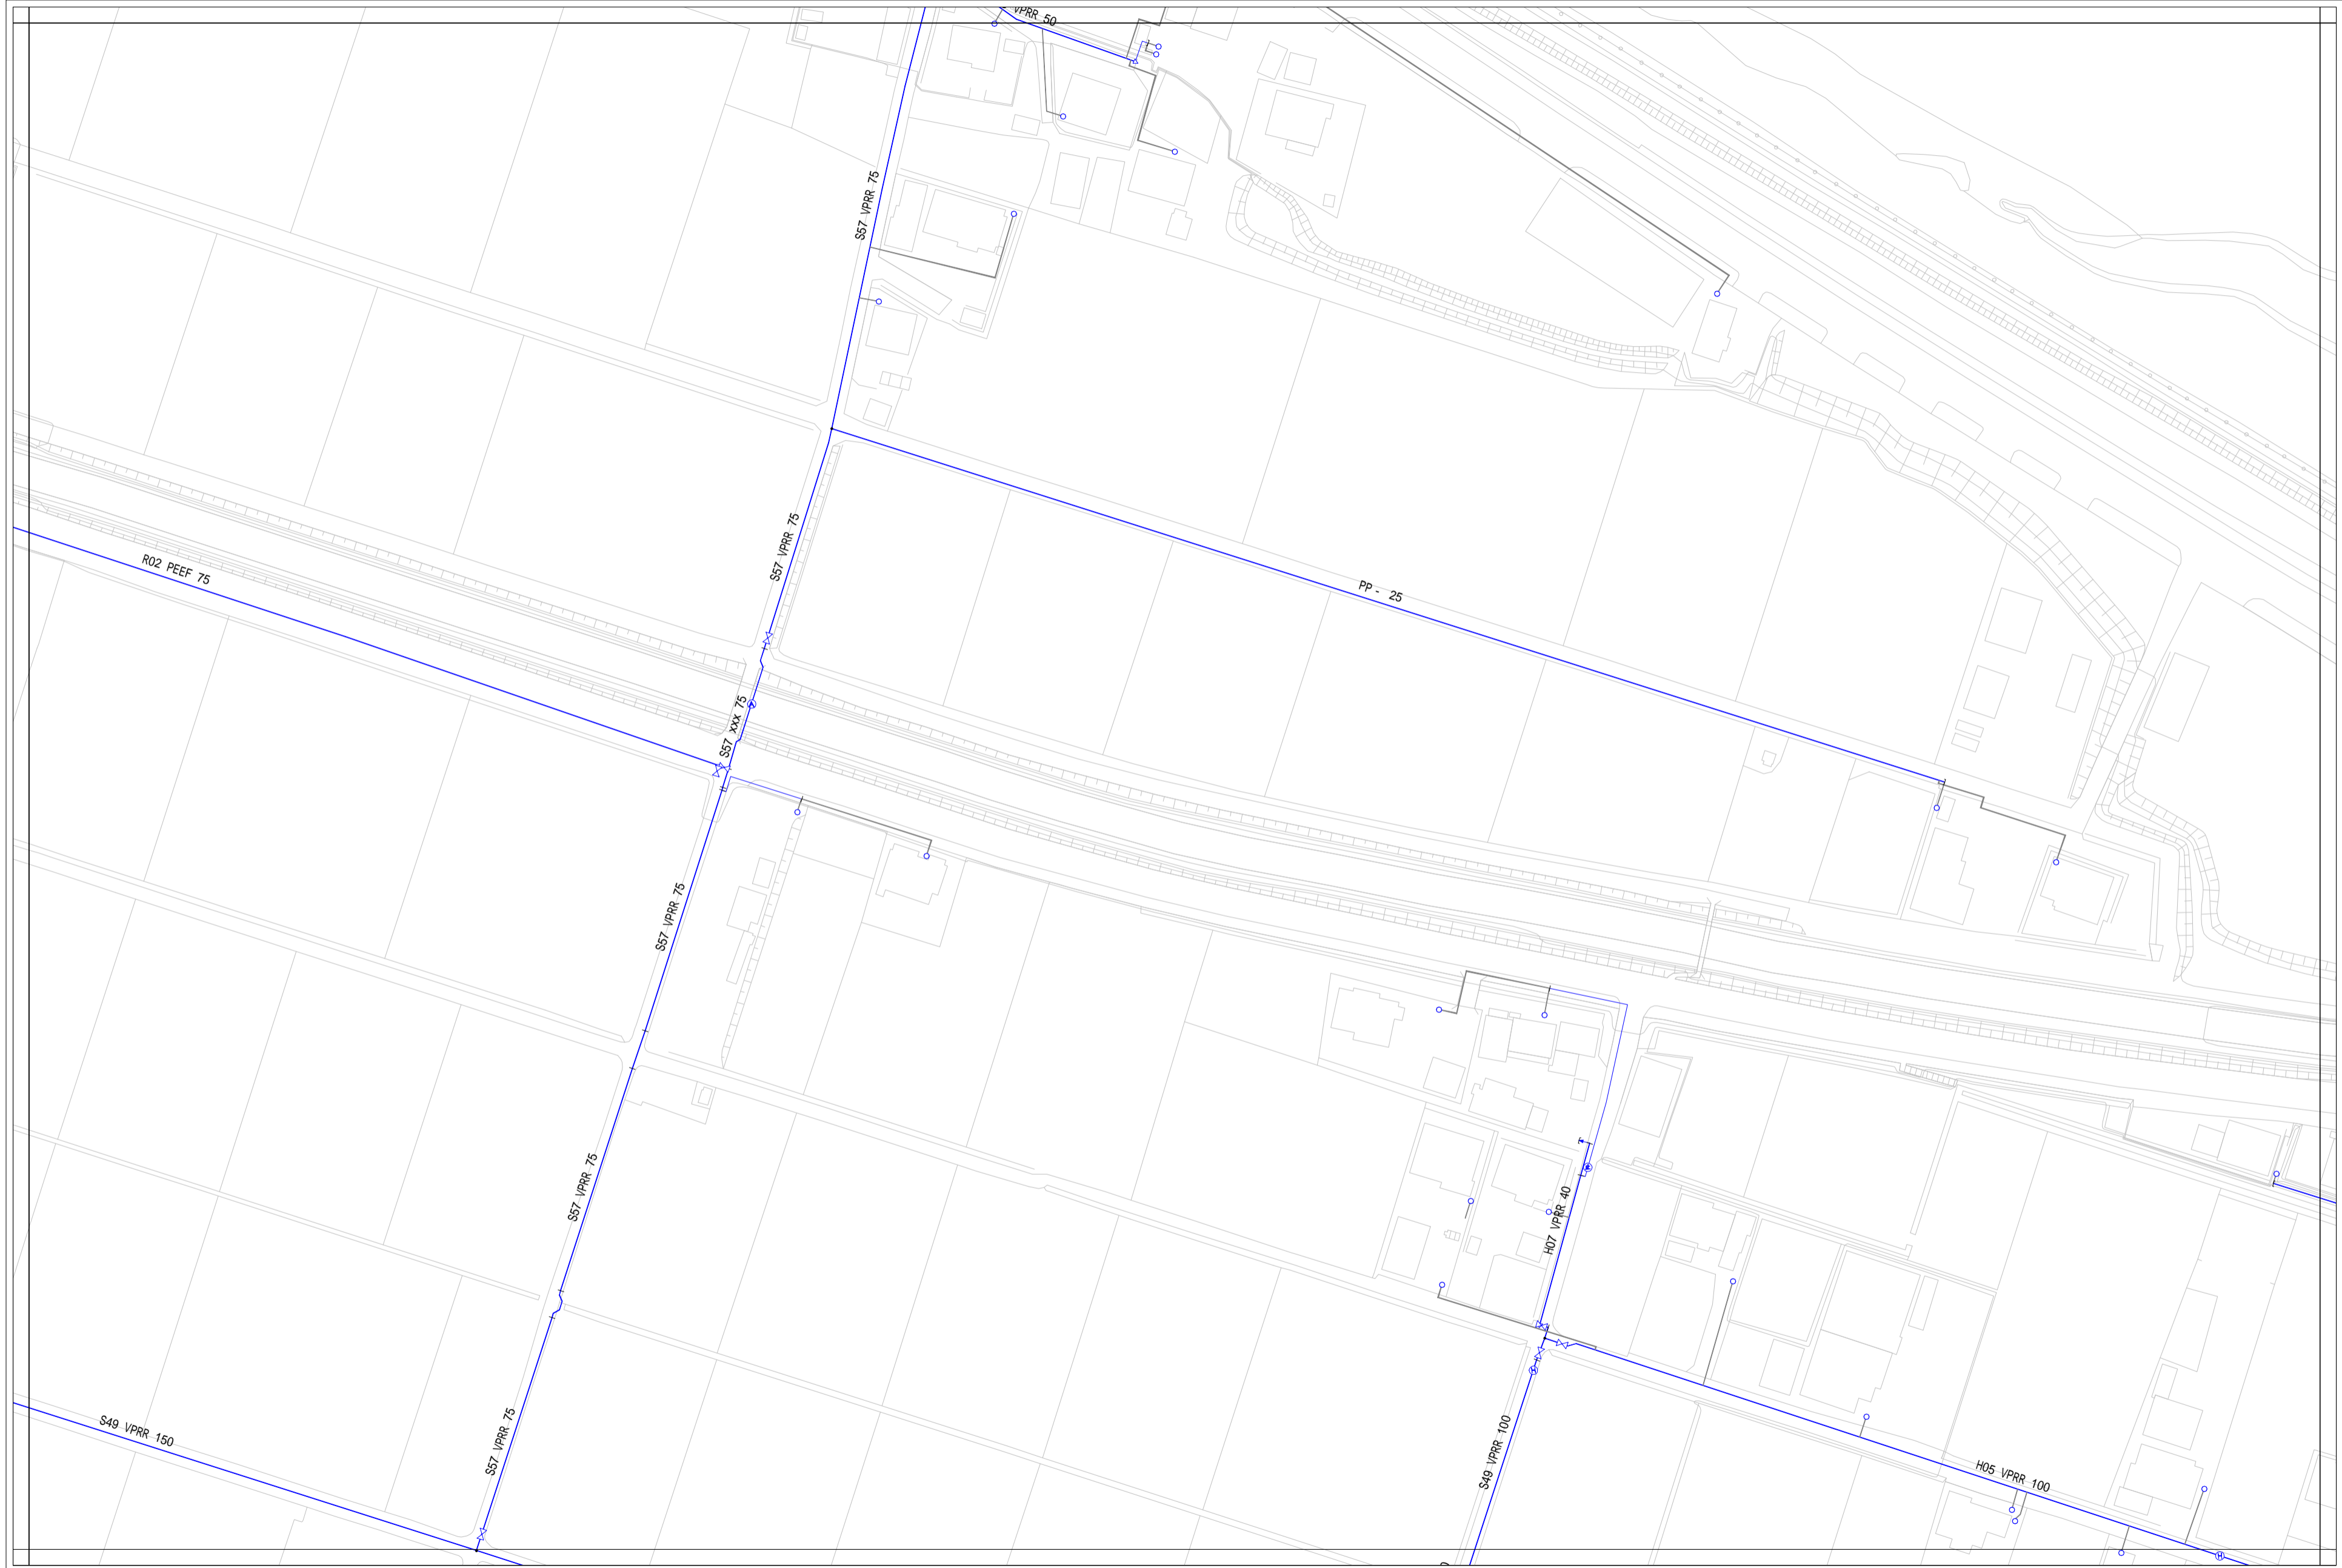

S-6	S-7	S-8
T-6	T-7	T-8
U-6	U-7	U-8



配水管

- 緑線 導水管
- 赤線 送水管
- 青線 配水管
- 青線 排水管
- 青線 排泥管
- 青線 その他

弁 種類

- ⊗ 止水弁
- ⊙ 空気弁
- ⊕ 止水栓
- ⊗ 排泥弁
- ⊙ 配水流量計
- ⊕ 消火栓
- ⊗ 減圧弁

給水管

- 給水管

C 鋼鉄管

D ダクタイル鋼鉄管

VP 硬質塩化ビニル管

HI 耐衝撃性硬質塩化ビニル管

PE 配水用ポリエチレン管

PP ポリエチレン管


SGPW 鋼管

STPW 水通用途覆装鋼管

SUS ステンレス鋼管



NCP ナイロンコート鋼管

- 不明

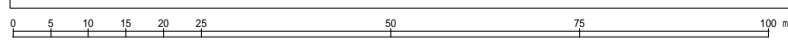

# 東員町水道台帳図


S-7	S-8	S-9
T-7	<b>T-8</b>	T-9
U-7	U-8	U-9

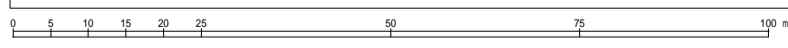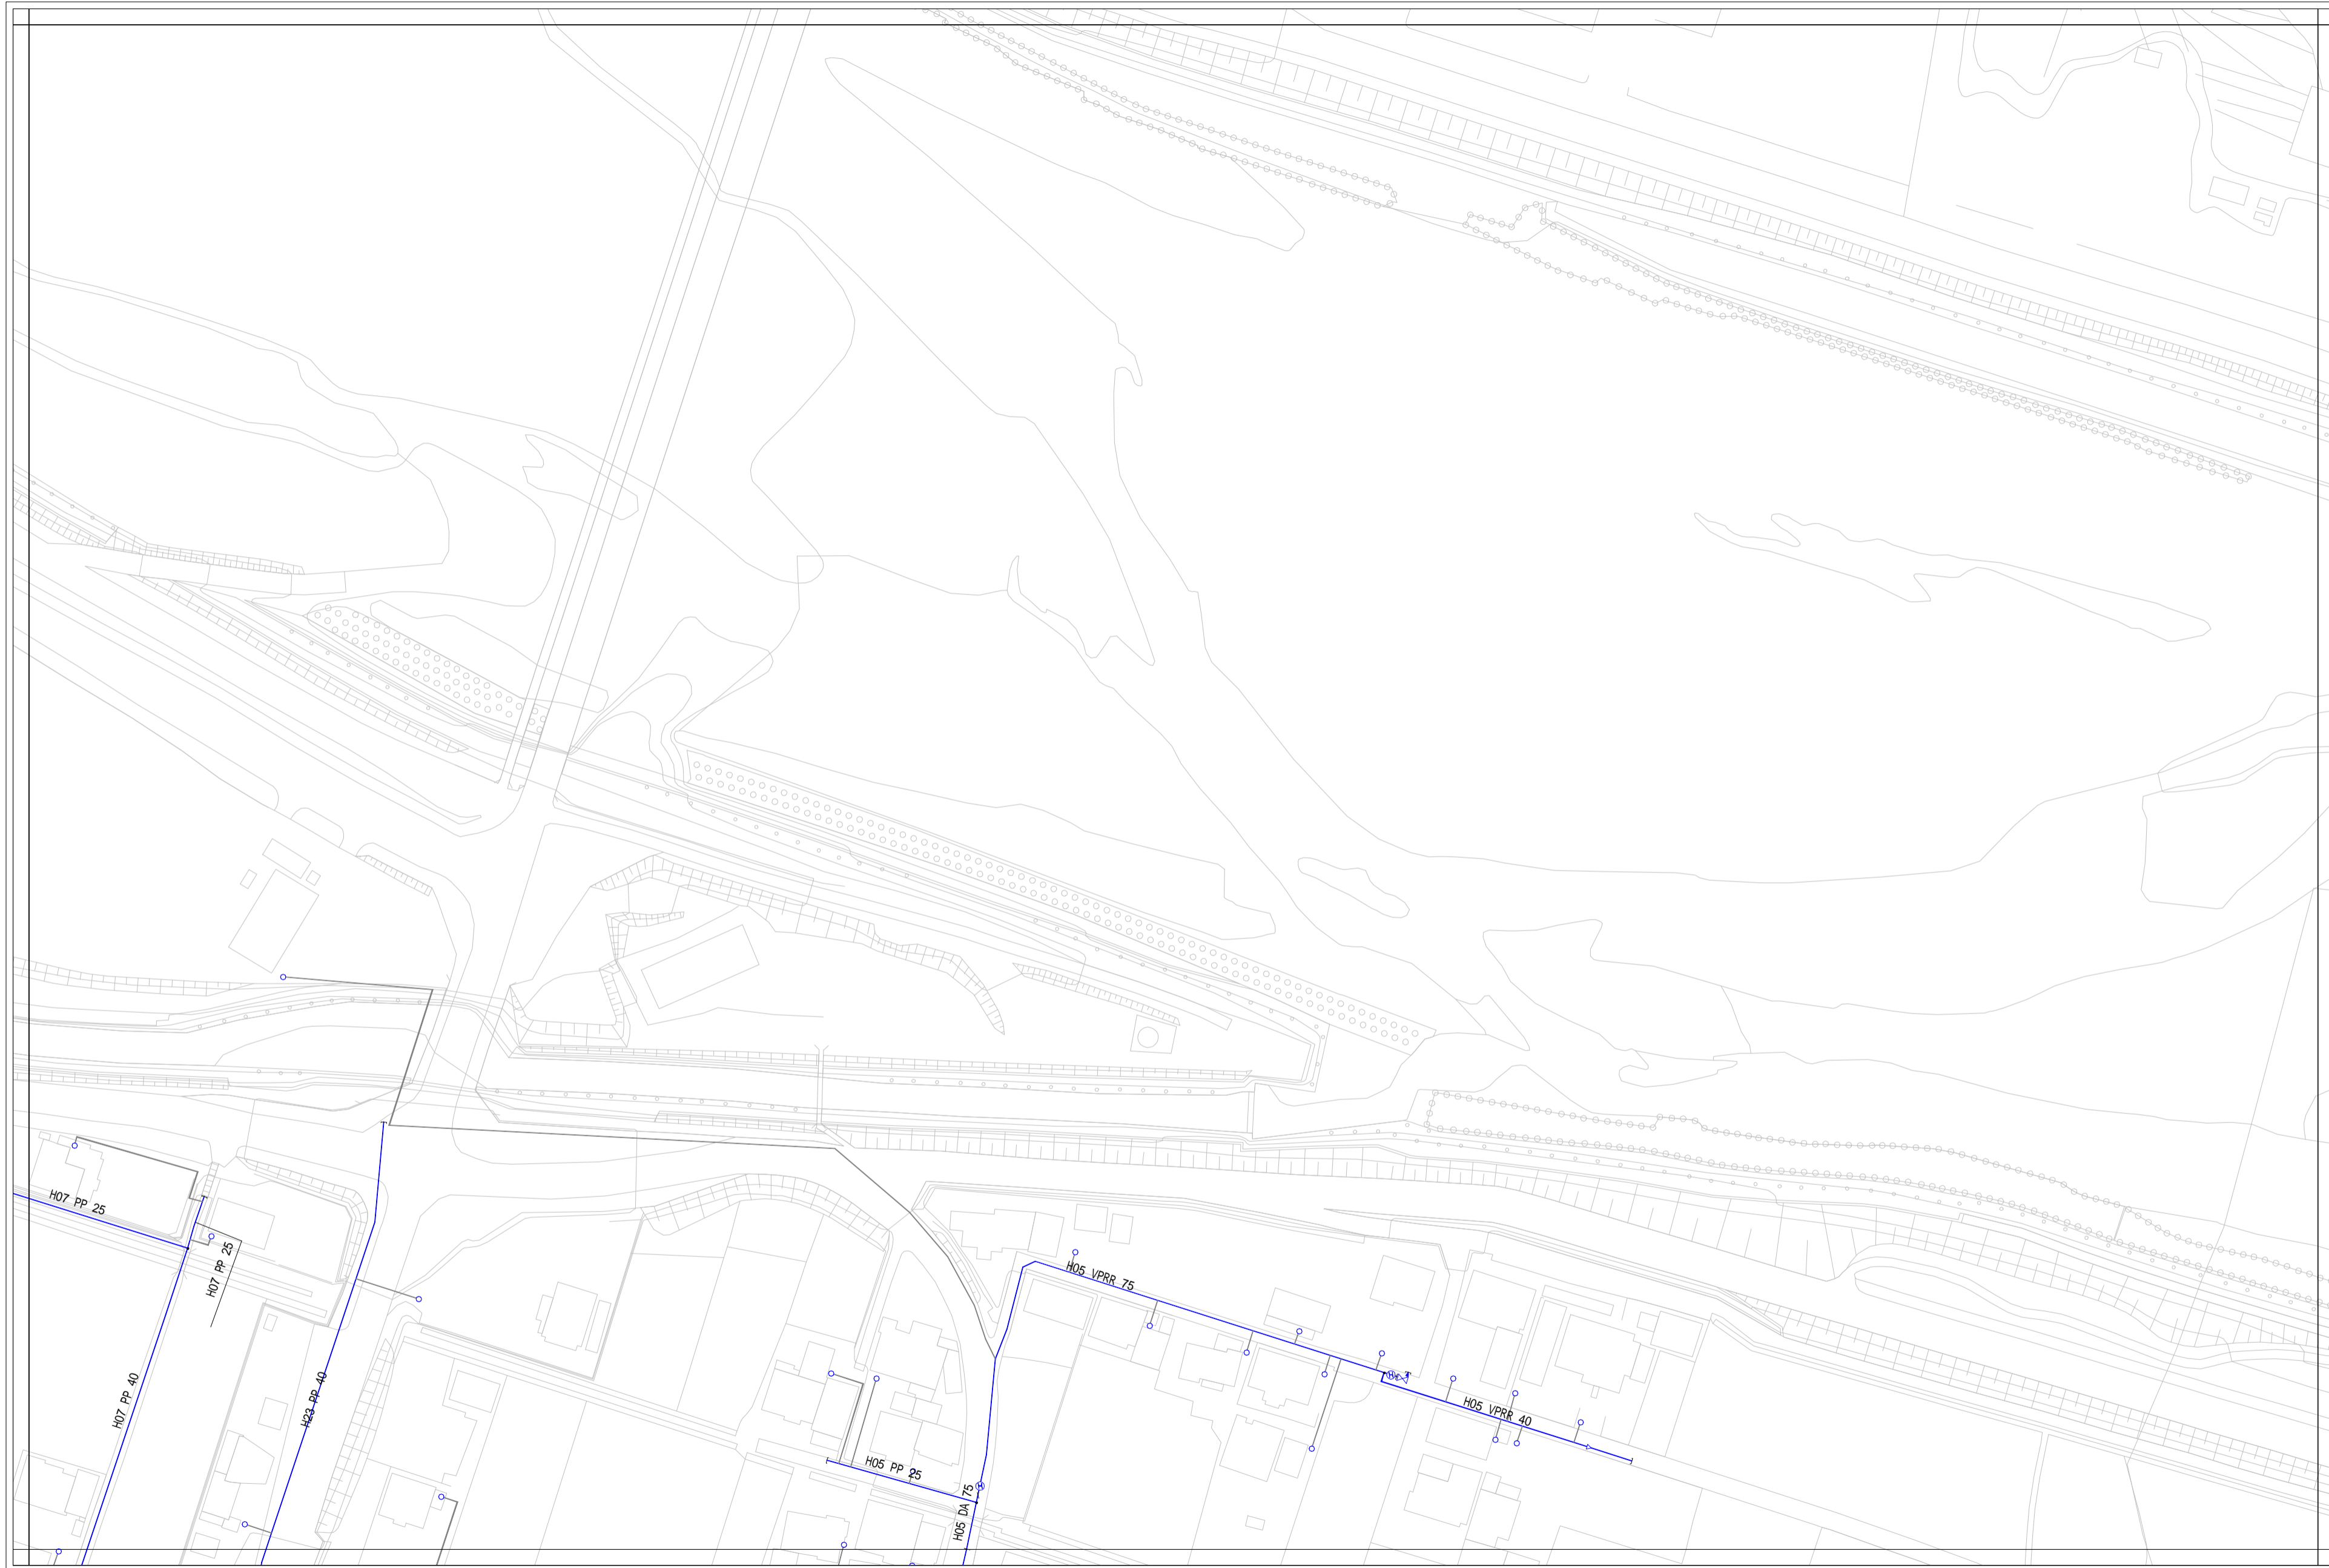


- 配水管**
- 導水管
  - 送水管
  - 配水管
  - 排水管
  - 排泥管
  - その他
- 弁 種類**
- ⊗ 制水弁
  - Ⓐ 空気弁
  - Ⓢ 止水栓
  - ⊗ 排泥弁
  - Ⓜ 配水流量計
  - Ⓜ 消火栓
  - Ⓜ 減圧弁
- 給水管**
- 給水管
- 材質**
- C 鋼鉄管
  - D ダクタイル鋼鉄管
  - VP 硬質塩化ビニル管
  - HI 耐衝撃性硬質塩化ビニル管
  - PE 配水用ポリエチレン管
  - PP ポリエチレン管
  - SGPW 鋼管
  - STPW 水通塗層鋼管
  - SUS ステンレス鋼管
  - NCP ナイロンコート鋼管
  - 不明




# 東員町水道台帳図

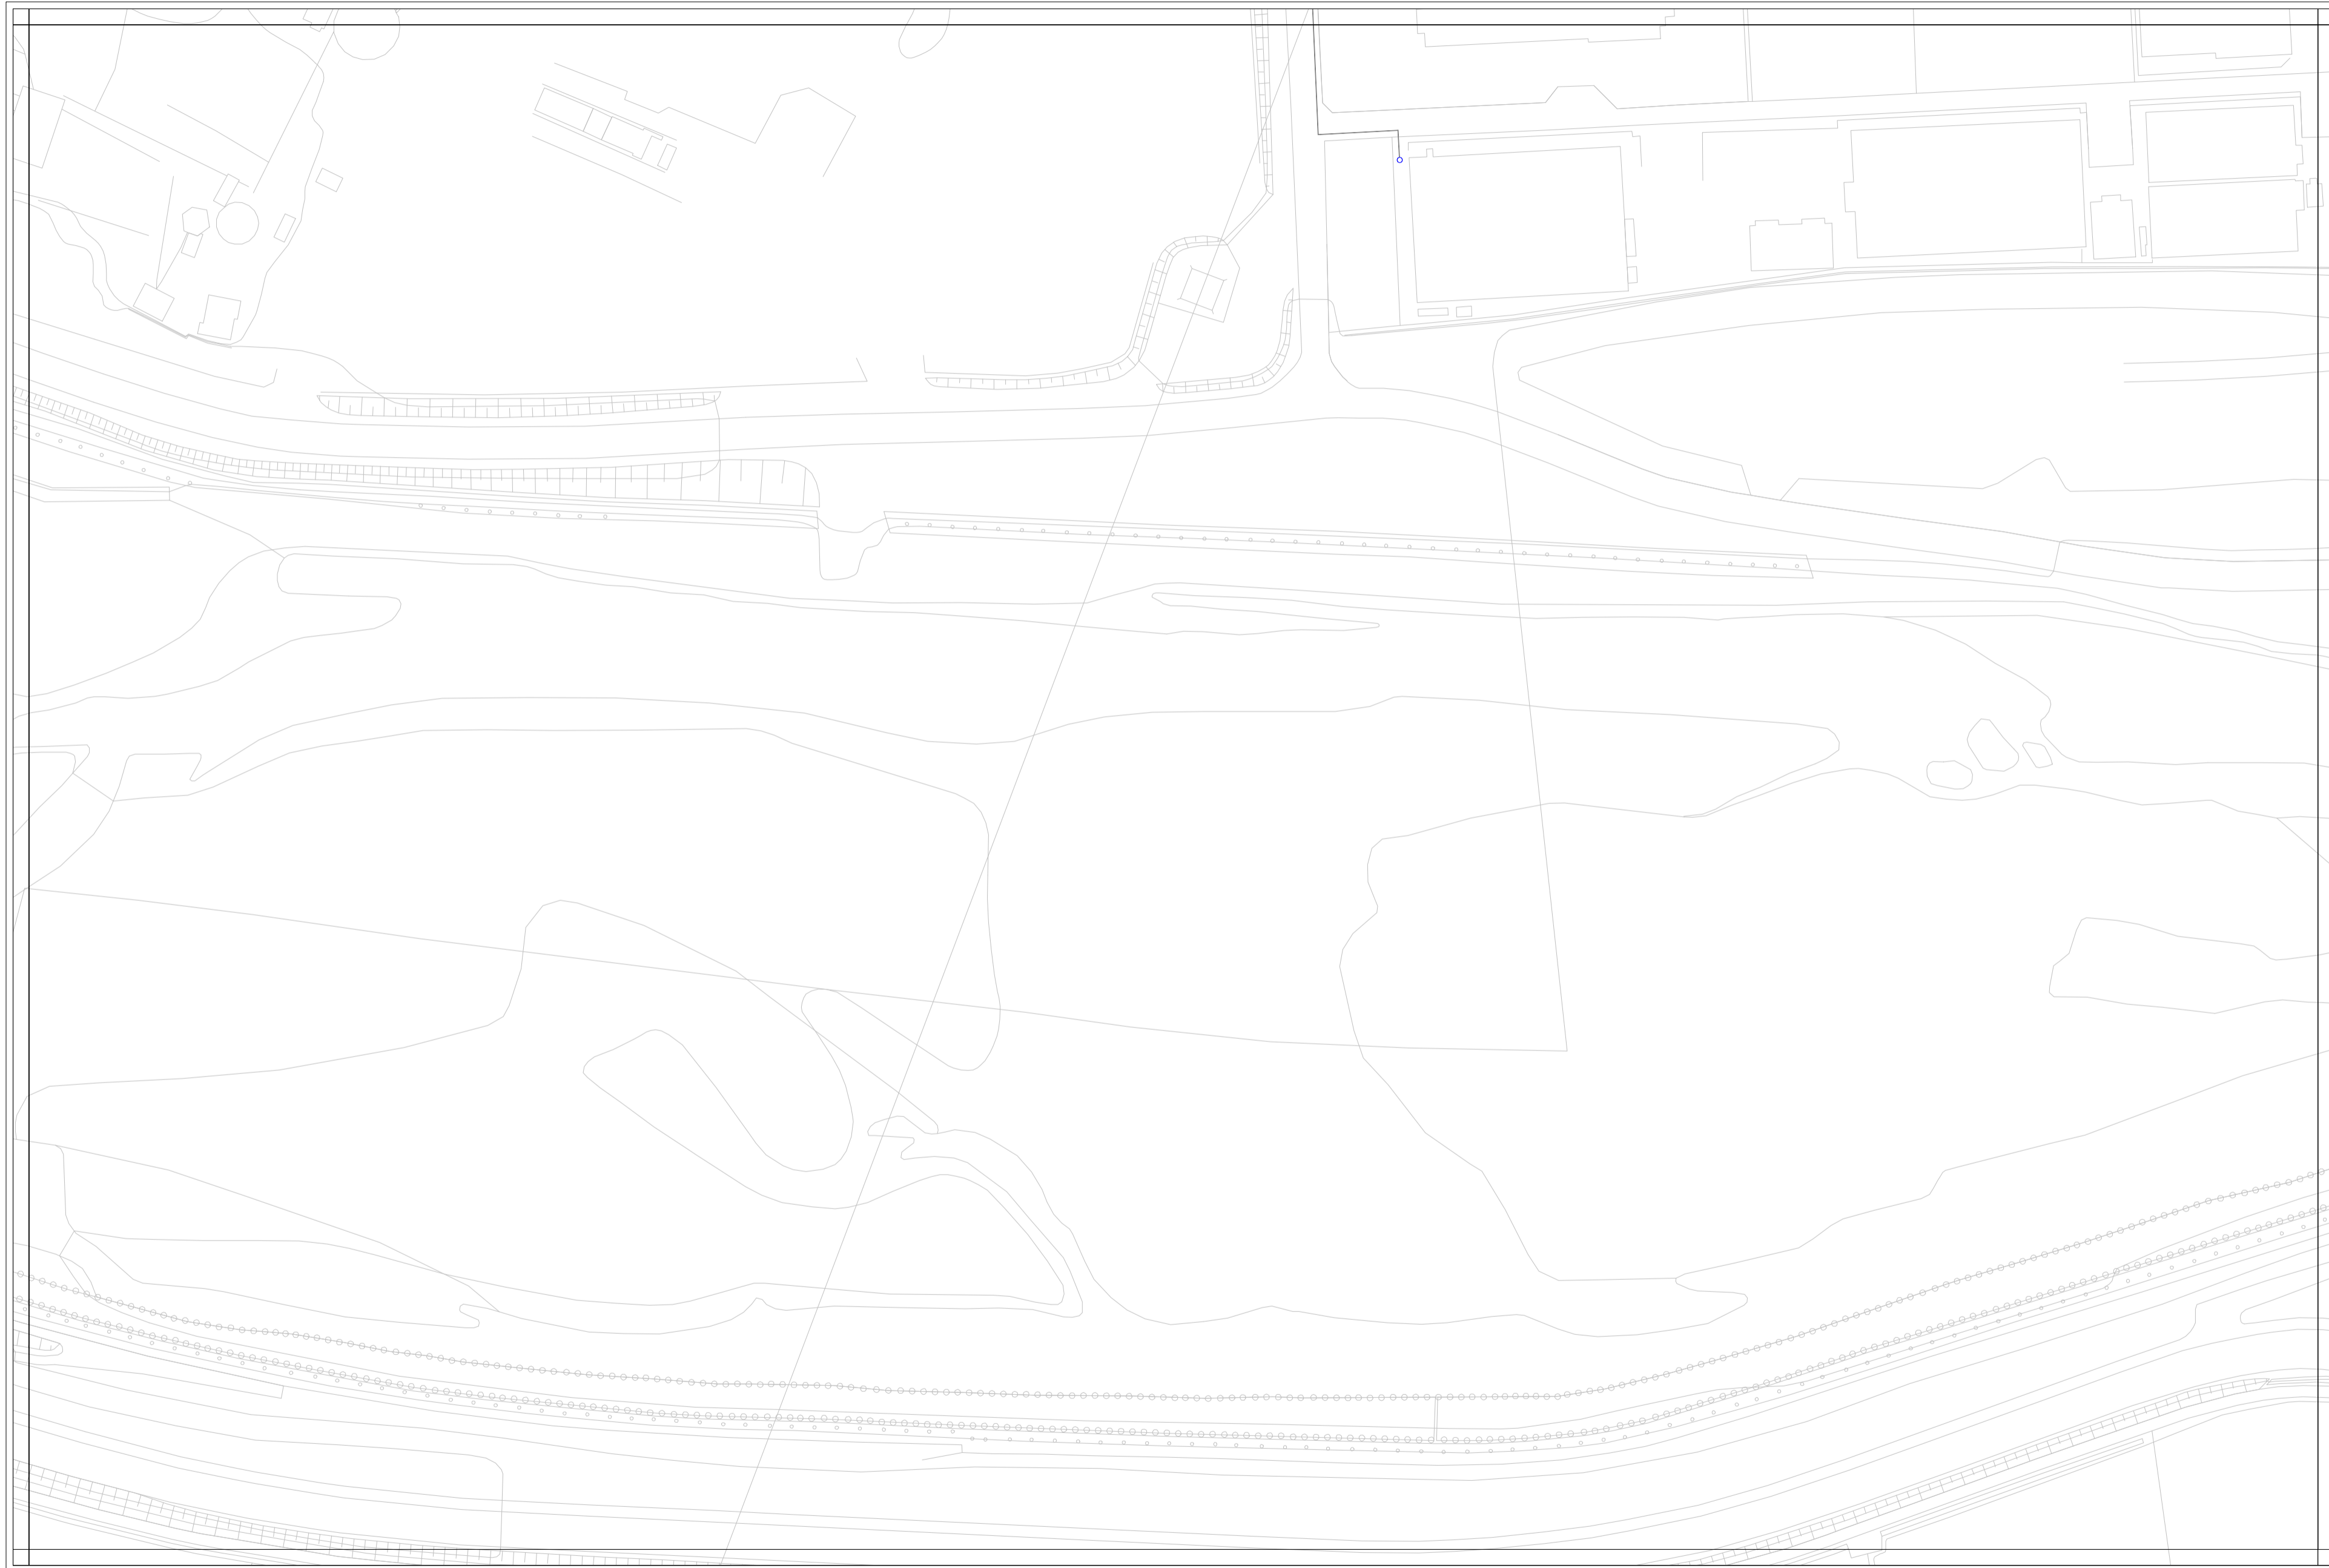


S-8	S-9	S-10
T-8	T-9	T-10
U-8	U-9	

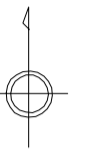


- 配水管**
- 緑線 導水管
  - オレンジ線 送水管
  - 青線 配水管
  - 赤線 排水管
  - 赤線 排泥管
  - 青線 その他
- 弁 種類**
- ⊗ 制水弁
  - Ⓐ 空気弁
  - Ⓢ 止水栓
  - ⊗ 排泥弁
  - Ⓜ 配水流量計
  - Ⓜ 消火栓
  - Ⓜ 減圧弁
- 給水管**
- 給水管
- 管種**
- C 鋼鉄管
  - D ダクタイル鋼鉄管
  - VP 硬質塩化ビニル管
  - HI 耐衝撃性硬質塩化ビニル管
  - PE 配水用ポリエチレン管
  - PP ポリエチレン管
  - SGPW 鋼管
  - STPW 水道用塗覆鋼管
  - SUS ステンレス鋼管
  - NCP ナイロンコート鋼管
  - 不明

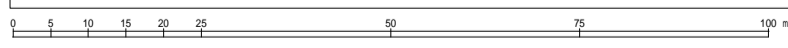

# 東員町水道台帳図

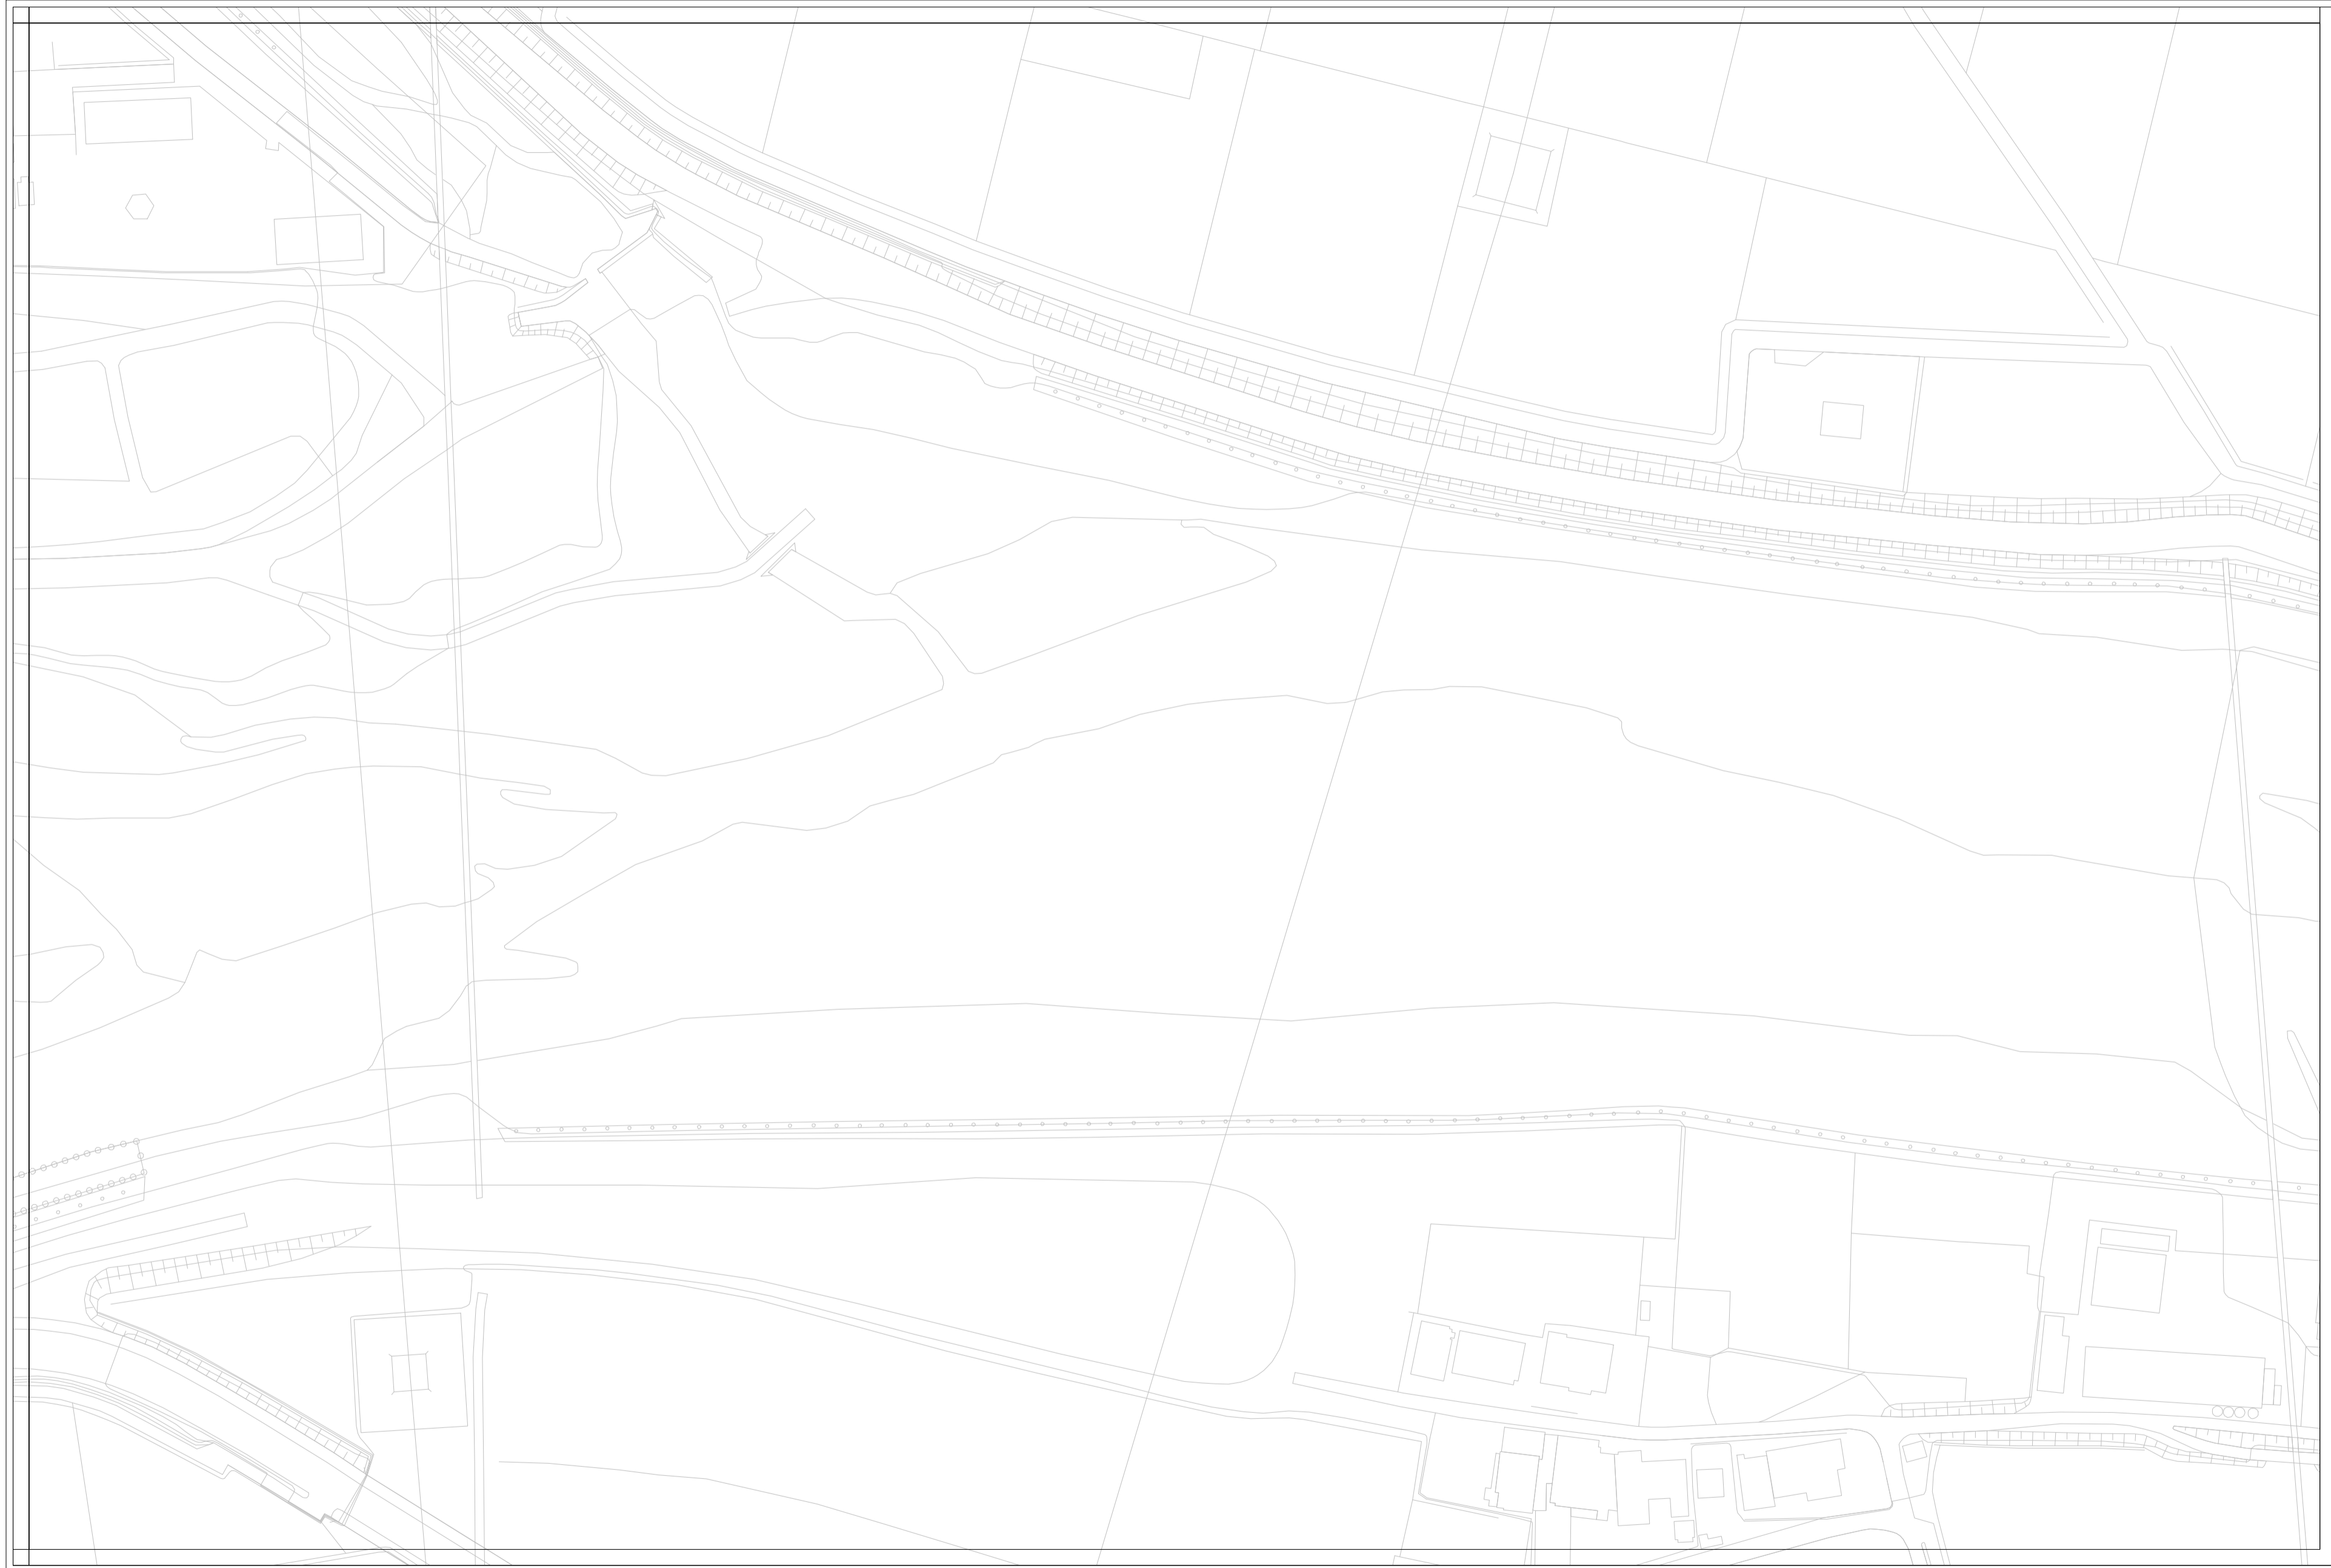

S-9	S-10	
T-9	T-10	
U-9		

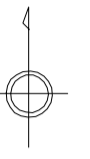

- 配水管**
- 導水管
  - 送水管
  - 配水管
  - 排水管
  - 排泥管
  - その他
- 弁 種類**
- ⊗ 制水弁
  - ⊕ 空気弁
  - ⊖ 止水栓
  - ⊗ 排泥弁
  - ⊕ 配水流量計
  - ⊖ 消火栓
  - ⊗ 減圧弁
- 給水管**
- 給水管
- 管種**
- C 鋼鉄管
  - D ダクタイル鋼鉄管
  - VP 硬質塩化ビニル管
  - HI 耐衝撃性硬質塩化ビニル管
  - PE 配水用ポリエチレン管
  - PP ポリエチレン管
  - SGPW 鋼管
  - STPW 水道用塗覆鋼管
  - SUS ステンレス鋼管
  - NCP ナイロンコート鋼管
  - 不明

