

東員町水道台帳図



T-1	T-2	T-3
	U-2	U-3
	V-2	V-3



配水管

- 導水管
- 送水管
- 配水管
- 排水管
- 排泥管
- その他

弁・栓類

- 制水弁
- 空気弁
- 止水栓
- 排泥弁
- 配水流量計
- 消火栓
- 減圧弁

給水管

- 給水管

C 鋼鉄管

D ダクタイル鋼鉄管

VP 硬質塩化ビニル管

HI 耐衝撃性硬質塩化ビニル管

PE 配水用ポリエチレン管

PP ポリエチレン管


SGPW 鋼管

STPW 水道用塗覆鋼管

SUS ステンレス鋼管

NCP ナイロンコート鋼管

- 不明

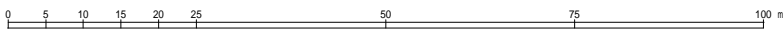

東員町水道台帳図



T-2	T-3	T-4
U-2	U-3	U-4
V-2	V-3	V-4



配水管

- 導水管
- 送水管
- 配水管
- 排水管
- 排泥管
- その他

弁 種類

- 制水弁
- 空気弁
- 止水栓
- 排泥弁
- 配水流量計
- 消火栓
- 減圧弁

給水管

- 給水管

C 鋼鉄管

D ダクタイル鋼鉄管

VP 硬質塩化ビニル管

HI 耐衝撃性硬質塩化ビニル管

PE 配水用ポリエチレン管

PP ポリエチレン管

SGPW 鋼管


STPW 水道用塗覆鋼管

SUS ステンレス鋼管


NCP ナイロンコート鋼管

- 不明

東員町水道台帳図

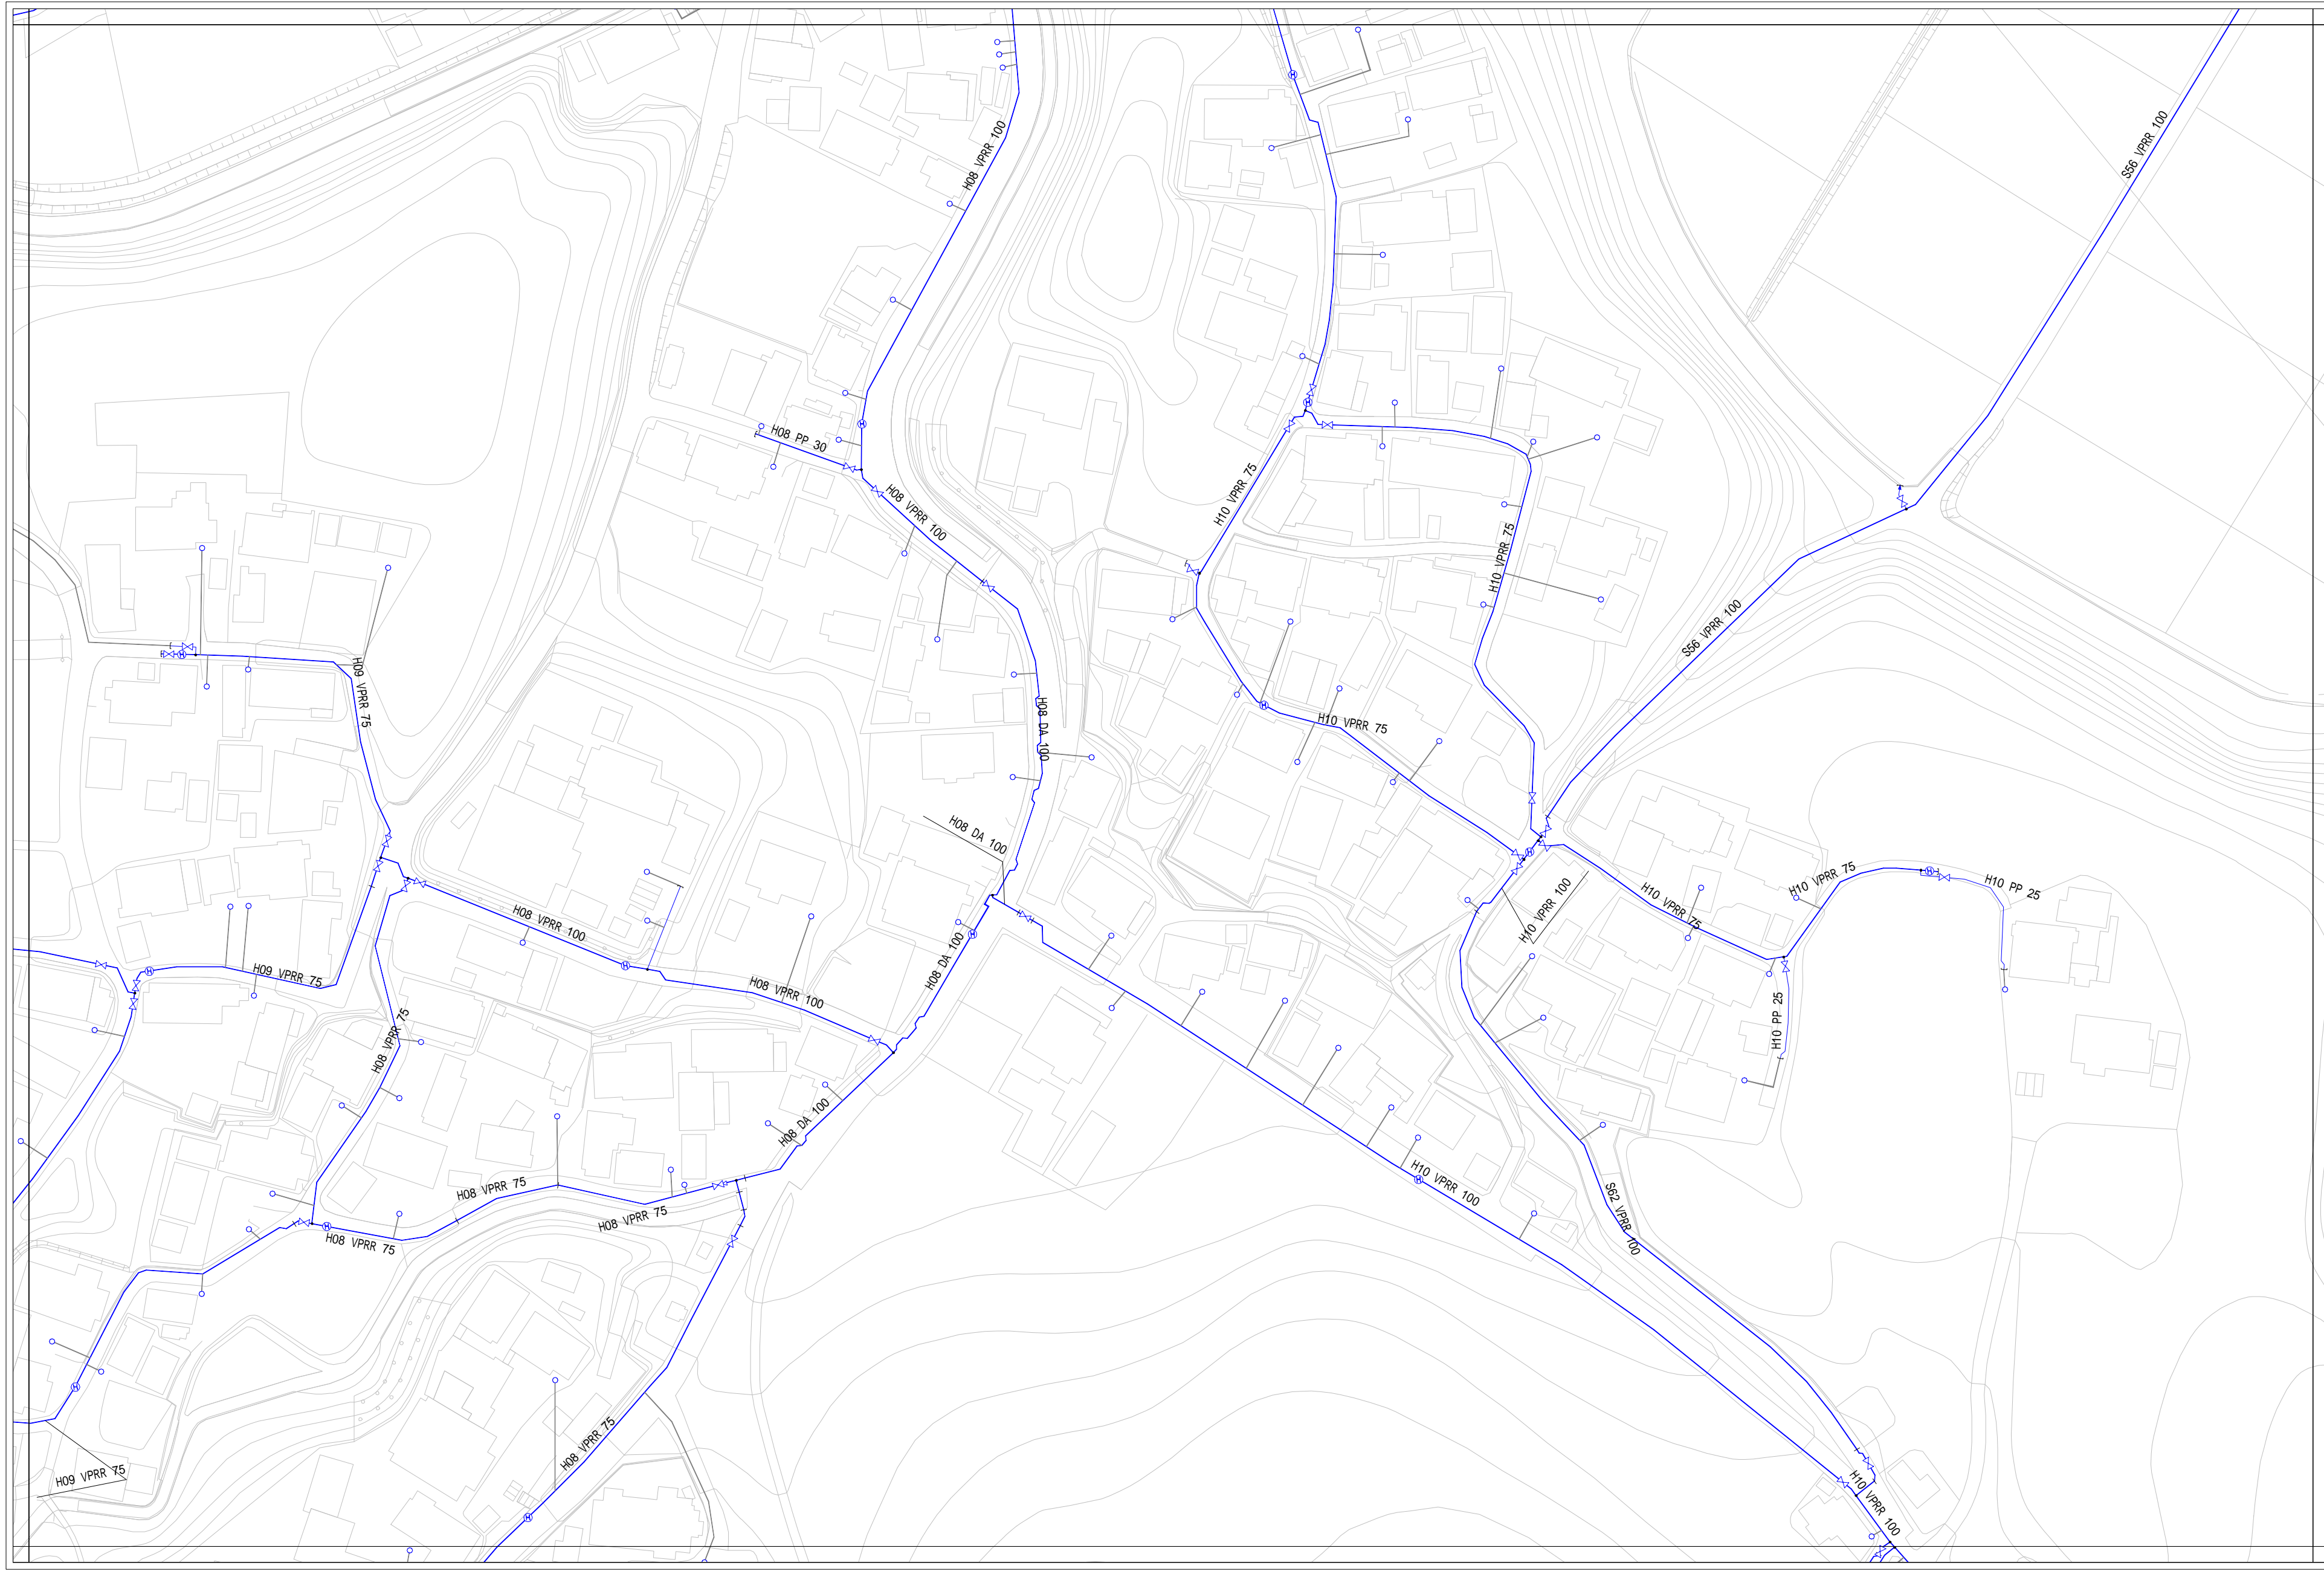

T-3	T-4	T-5
U-3	U-4	U-5
V-3	V-4	V-5

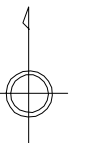


- 配水管
 - 緑線 導水管
 - 赤線 送水管
 - 青線 配水管
 - 青線 排水管
 - 青線 排水管
 - 青線 その他
- 弁 種類
 - × 制水弁
 - ⊙ 空気弁
 - ⊕ 止水栓
 - ⊗ 排泥弁
 - ⊕ 配水量計
 - ⊕ 消火栓
 - ⊕ 減圧弁
- 給水管
 - 給水管
- 材質
 - C 鋼鉄管
 - D ダクタイル鋼鉄管
 - VP 硬質塩化ビニル管
 - HI 耐衝撃性硬質塩化ビニル管
 - PE 配水ポリエチレン管
 - PP ポリエチレン管
 - SGPW 鋼管
 - STPW 水通塗膜鋼管
 - SUS ステンレス鋼管
 - NCP ナイロンコート鋼管
 - 不明


東員町水道台帳図




T-4	T-5	T-6
U-4	U-5	U-6
V-4	V-5	V-6

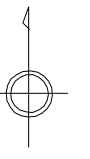


- 配水管**
- 導水管
 - 送水管
 - 配水管
 - 排水管
 - 排泥管
 - その他
- 弁 種類**
- ⊗ 制水弁
 - ⊙ 空気弁
 - ⊕ 止水栓
 - ⊗ 排泥弁
 - ⊙ 配水流量計
 - ⊕ 消火栓
 - ⊗ 減圧弁
- 給水管**
- 給水管
- 管種**
- C 鑄鉄管
 - D ダクタイル鑄鉄管
 - VP 硬質塩化ビニル管
 - HI 耐衝撃性硬質塩化ビニル管
 - PE 配水用ポリエチレン管
 - PP ポリエチレン管
 - SGPW 鋼管
 - STPW 水通用塗覆鋼管
 - SUS ステンレス鋼管
 - NCP ナイロンコート鋼管
 - 不明

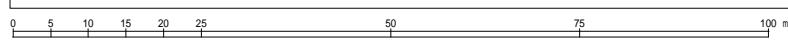


東員町水道台帳図

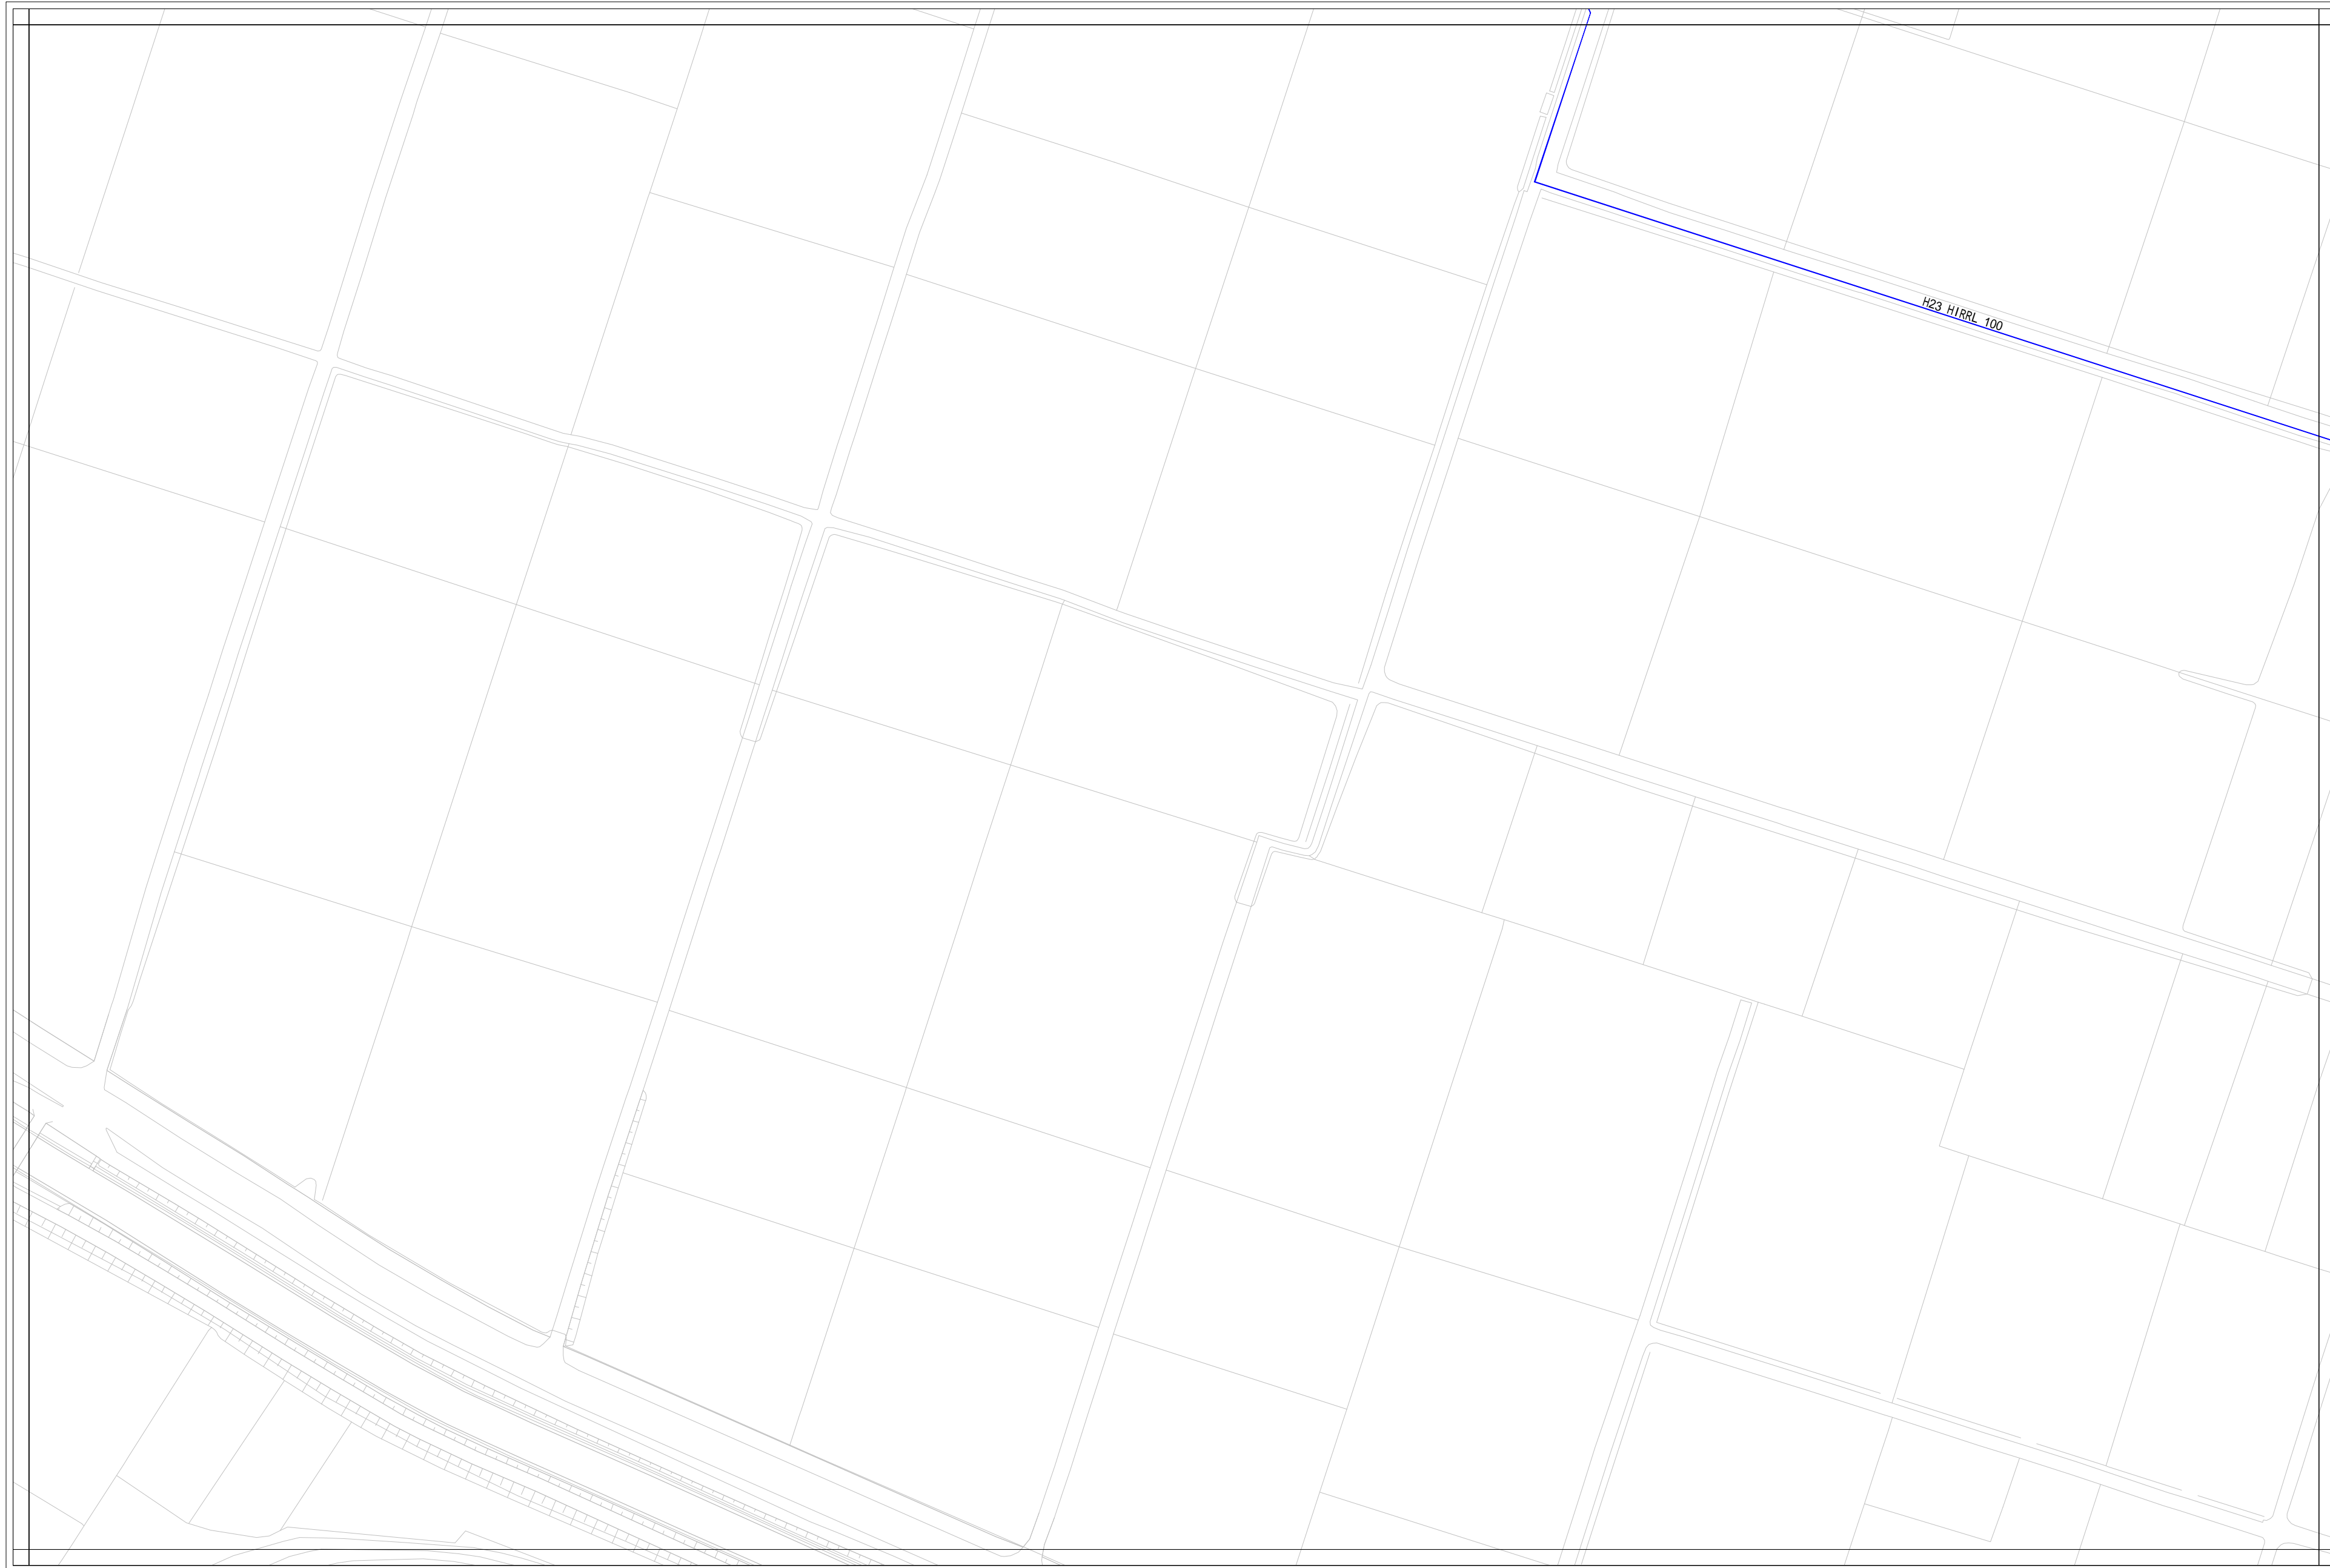


T-5	T-6	T-7
U-5	U-6	U-7
V-5	V-6	V-7

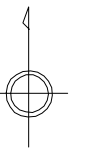


- 配水管**
- 導水管
 - 送水管
 - 配水管
 - 排水管
 - 排泥管
 - その他
- 弁 種類**
- ⊗ 制水弁
 - Ⓐ 空気弁
 - Ⓢ 止水栓
 - ⊗ 排泥弁
 - Ⓜ 配水流量計
 - Ⓜ 消火栓
 - Ⓢ 減圧弁
- 給水管**
- 給水管
- 材質**
- C 鑄鉄管
 - D ダクタイル鑄鉄管
 - VP 硬質塩化ビニル管
 - HI 耐衝撃性硬質塩化ビニル管
 - PE 配水用ポリエチレン管
 - PP ポリエチレン管
 - SGPW 鋼管
 - STPW 水道用塗覆表鋼管
 - SUS ステンレス鋼管
 - NCP ナイロンコート鋼管
 - 不明

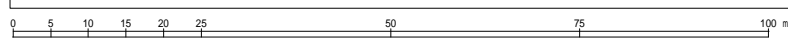


東員町水道台帳図

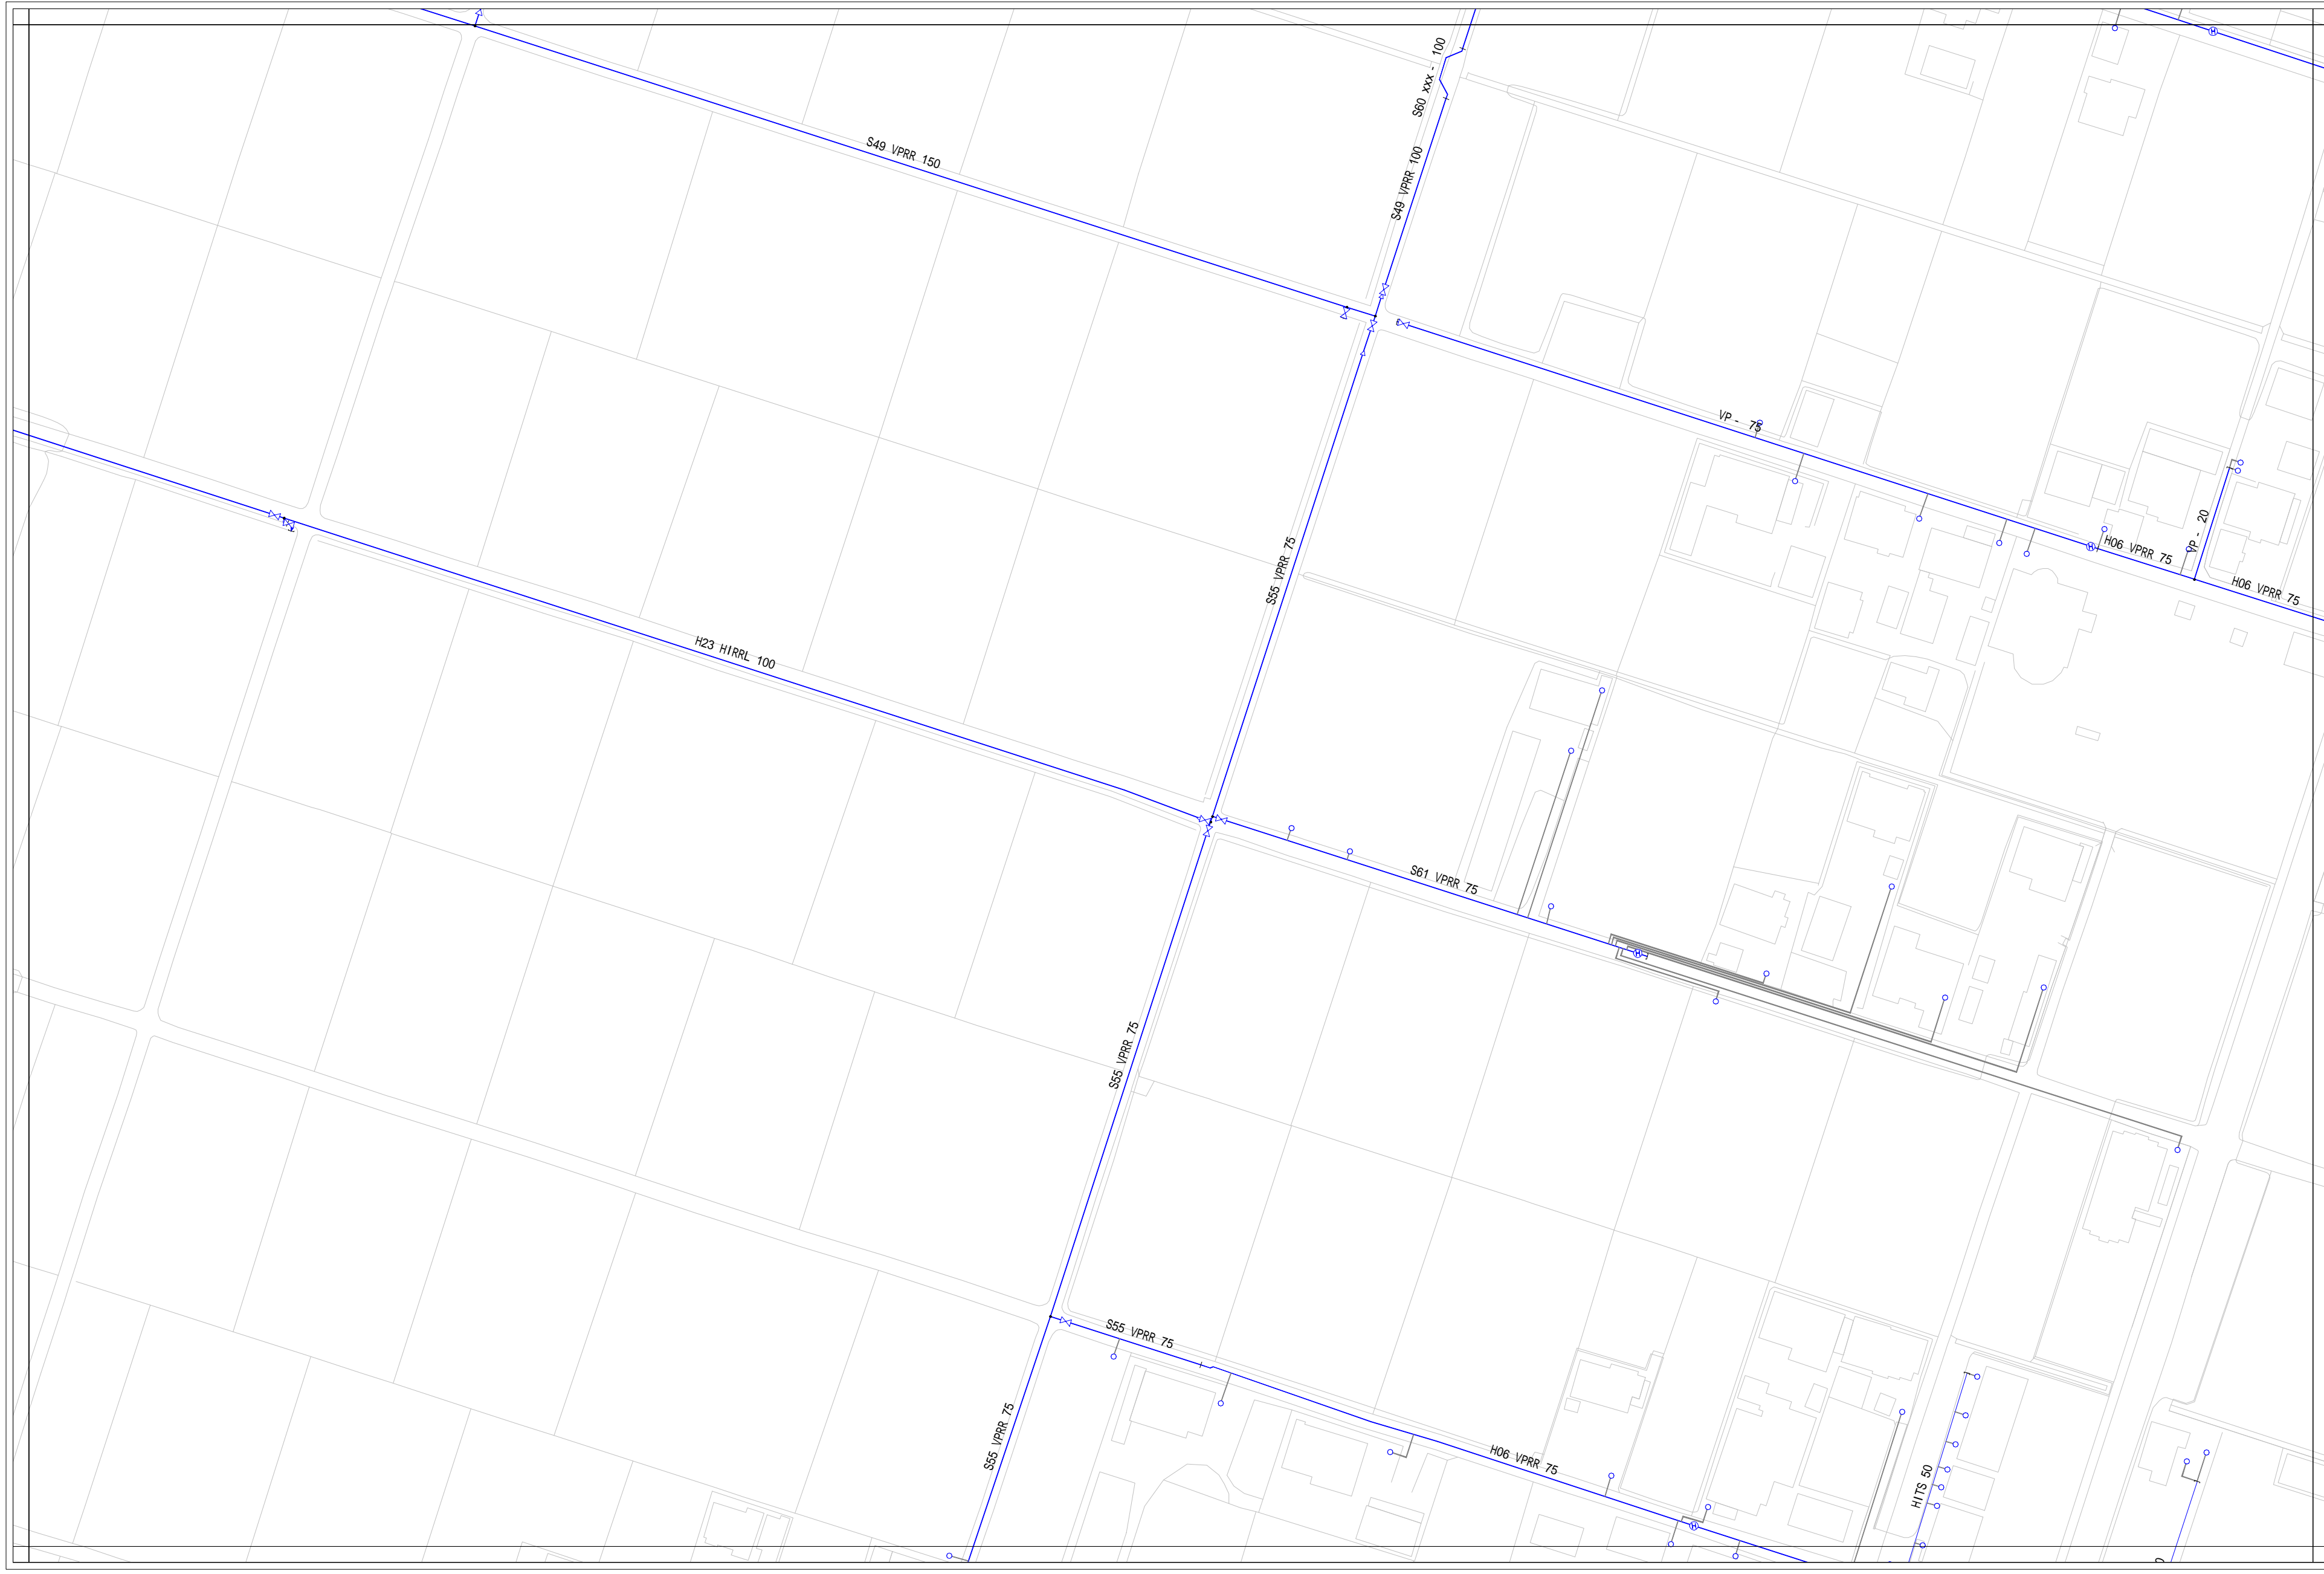


T-6	T-7	T-8
U-6	U-7	U-8
V-6	V-7	V-8

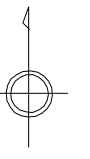


- 配水管**
- 導水管
 - 送水管
 - 配水管
 - 排水管
 - 排泥管
 - その他
- 弁・種類**
- ⊗ 制水弁
 - ⊕ 空気弁
 - ⊖ 止水栓
 - ⊗ 排泥弁
 - ⊕ 配水流量計
 - ⊕ 消火栓
 - ⊖ 減圧弁
- 給水管**
- 給水管
- 材質**
- C 鋼鉄管
 - D ダクタイル鋼鉄管
 - VP 硬質塩化ビニル管
 - HI 耐衝撃性硬質塩化ビニル管
 - PE 配水用ポリエチレン管
 - PP ポリエチレン管
 - SGPW 鋼管
 - STPW 水道用塗覆鋼管
 - SUS ステンレス鋼管
 - NCP ナイロンコート鋼管
 - 不明

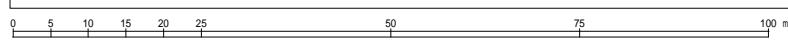

東員町水道台帳図

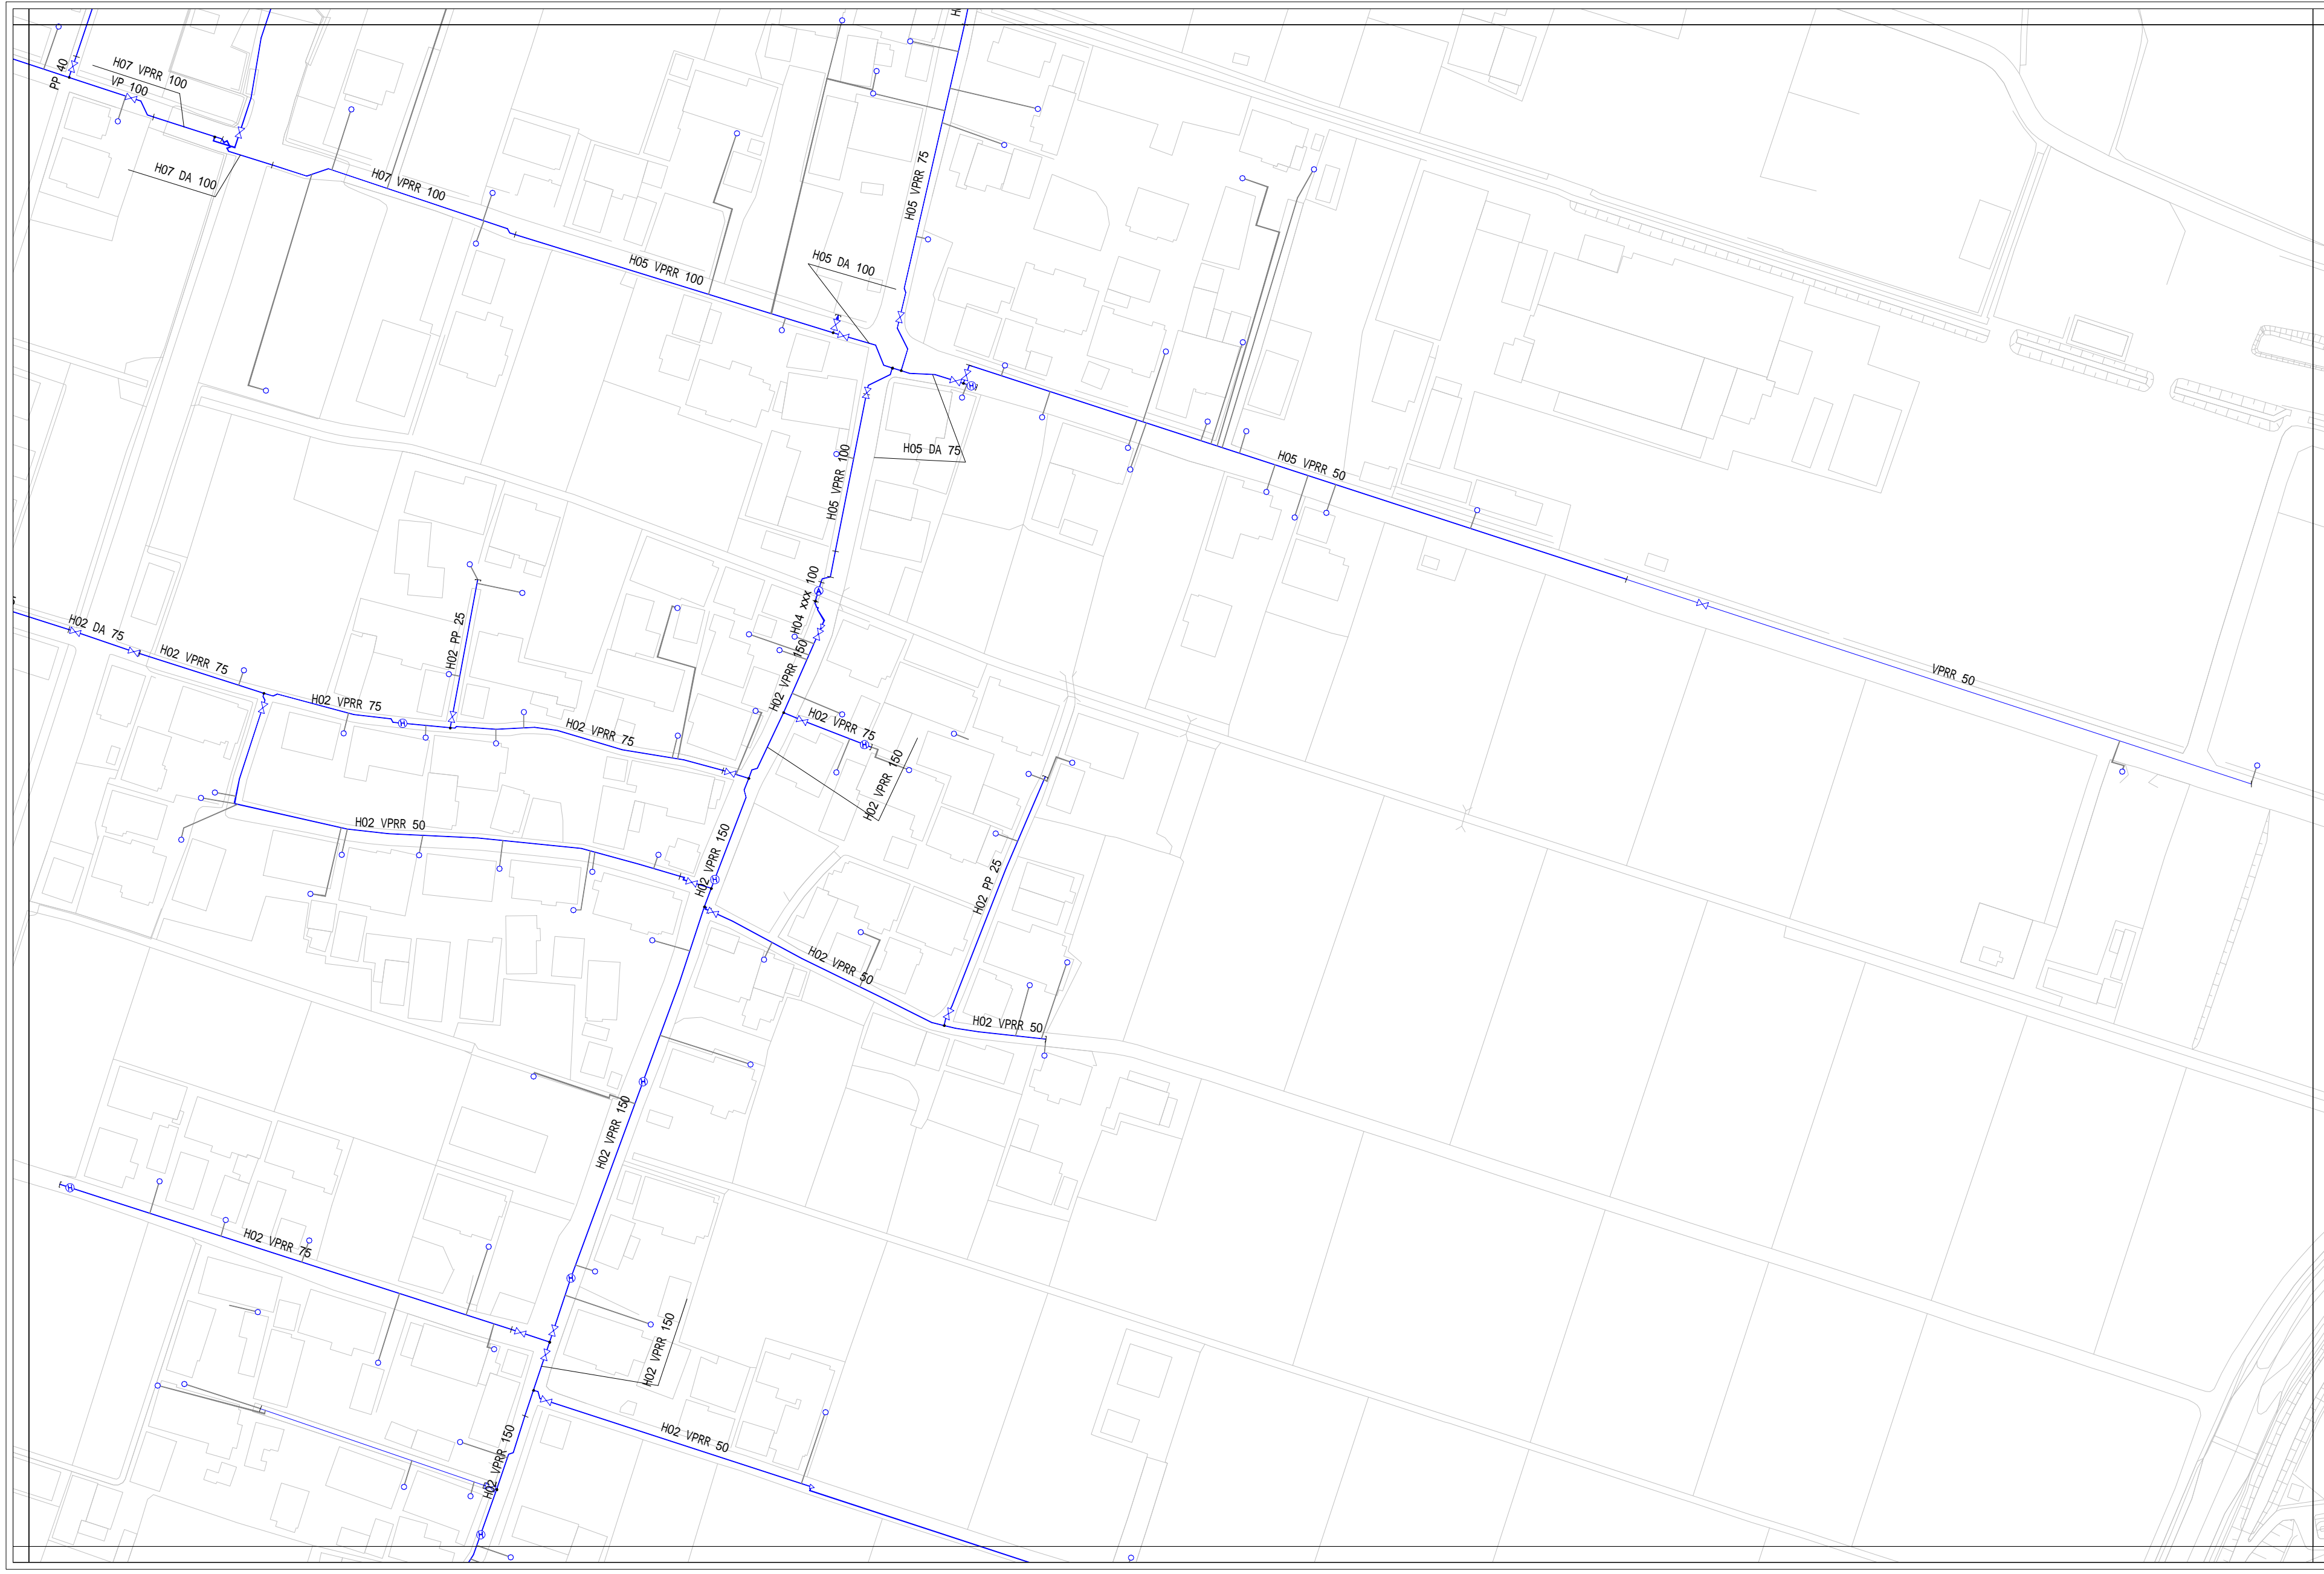

T-7	T-8	T-9
U-7	U-8	U-9
V-7	V-8	

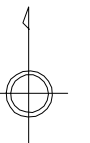


- 配水管**
- 緑線 導水管
 - オレンジ線 送水管
 - 青線 配水管
 - 赤線 排水管
 - 赤線 排泥管
 - 青線 その他
- 弁 種類**
- ⊗ 止水弁
 - ⊕ 空気弁
 - ⊖ 止水栓
 - ⊗ 排泥弁
 - ⊕ 配水流量計
 - ⊕ 消火栓
 - ⊕ 減圧弁
- 給水管**
- 給水管
- 材質**
- C 鋼鉄管
 - D ダクタイル鋼鉄管
 - VP 硬質塩化ビニル管
 - HI 耐衝撃性硬質塩化ビニル管
 - PE 配水用ポリエチレン管
 - PP ポリエチレン管
 - SGPW 鋼管
 - STPW 水通用塗覆鋼管
 - SUS ステンレス鋼管
 - NCP ナイロンコート鋼管
 - 不明

東員町水道台帳図



T-8	T-9	T-10
U-8	U-9	
V-8		

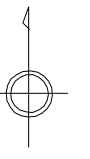

- 配水管**
- 緑線 導水管
 - 赤線 送水管
 - 青線 配水管
 - 青線 排水管
 - 青線 排泥管
 - 青線 その他
- 弁 種類**
- ⊗ 制水弁
 - ⊙ 空気弁
 - ⊕ 止水栓
 - ⊗ 排泥弁
 - ⊙ 配水流量計
 - ⊕ 消火栓
 - ⊗ 減圧弁
- 給水管**
- 給水管
- 管種**
- C 鋼鉄管
 - D ダクタイル鋼鉄管
 - VP 硬質塩化ビニル管
 - HI 耐衝撃性硬質塩化ビニル管
 - PE 配水用ポリエチレン管
 - PP ポリエチレン管
 - SGPW 鋼管
 - STPW 水道用塗覆鋼管
 - SUS ステンレス鋼管
 - NCP ナイロンコート鋼管
 - 不明

